



Marek Hartwig

84-242 Dąbrówka, ul. ppłk. Ryszarda Lubowiedzkiego 5 Tel: 501-339-094
NIP: 588-152-60-11, Regon: 192869714 biuro@mhtech.pl

PROJEKT PRZYŁĄCZA KABLOWEGO

Nr inw.	Egz. Nr 1
UMOWA	ZN/3027/3636MZI/2026/2601444/1

TEMAT: Projekt budowy przyłącza kablowego nN 0,4kV dla zasilania dwóch budynków mieszkalnych jednorodzinnych dwulokalowych

Lokalizacja:	Msc. Gościcino, gm. Wejherowo
Działki objęte zasilaniem:	dz. nr 1281/13, 1281/14
Działki na trasie przyłącza:	dz. nr 1281/10, 1281/16 obręb 0004 Gościcino
Obszar stacji:	T-96127 Gościcino Nadrzeczna

Branża: Elektryczna

Inwestor: ENERGA – OPERATOR S.A. Oddział w Gdańsku
80-557 Gdańsk, ul. Marynarki Polskiej 130

Projektował: inż. Łukasz Brzozowski
upr. POM/0242/POE/21

inż. Łukasz Brzozowski
uprawnienia budowlane do projektowania
w ograniczonym zakresie w specjalności
instalacyjnej, w zakresie sieci, instalacji i
urządzeń elektrycznych, elektroenergetycznych
upr. bud. nr POM/0242/POE/21


ZGŁOSZENIE

budowy lub wykonywania innych robót budowlanych

(PB-2)

PB-2 nie dotyczy budowy i przebudowy budynku mieszkalnego jednorodzinnego

Podstawa prawna: Art. 30 ust. 2 w zw. z ust. 4d ustawy z dnia 7 lipca 1994 r. - Prawo budowlane (Dz. U. z 2020 r. poz. 1333, z późn. zm.).

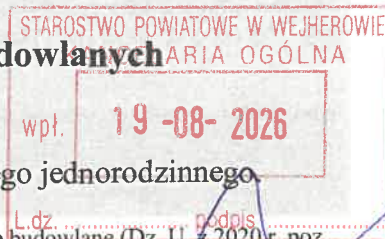

1. ORGAN ADMINISTRACJI ARCHITEKTONICZNO-BUDOWLANEJ

Nazwa: STAROSTA WEJHEROWSKI

1.1. DANE INWESTORA¹⁾

Imię i nazwisko lub nazwa: ENERGIA-OPERATOR SA

Kraj: POLSKA

Województwo: POMORSKIE

Powiat: GDAŃSKI

Gmina: GDAŃSK

Ulica: MARYNARKI POLSKIEJ Nr domu: 130

Nr lokalu:

Miejscowość: GDAŃSK Kod pocztowy: 80-557 Poczta: GDAŃSK

Email (nieobowiązkowo):

Nr tel. (nieobowiązkowo):

1.2. DANE INWESTORA (DO KORESPONDENCJI)¹⁾

Wypełnia się, jeżeli adres do korespondencji inwestora jest inny niż wskazany w pkt 2.1.

Kraj: Województwo:

Powiat: Gmina:

Ulica: Nr domu: Nr lokalu:

Miejscowość: Kod pocztowy: Poczta:

Adres skrzynki ePUAP²⁾:

3. DANE PEŁNOMOCNIKA¹⁾

Wypełnia się, jeżeli inwestor działa przez pełnomocnika.

☒ pełnomocnik

☐ pełnomocnik do doręczeń

Imię i nazwisko: MAREK HARTWIG

Kraj: POLSKA Województwo: POMORSKIE

Powiat: WEJHEROWSKI Gmina: LUZINO

Ulica: PPLK. RYSZARDA LUBOWIEDZKIEGO Nr domu: 5 Nr lokalu:

Miejscowość: DĄBRÓWKA Kod pocztowy: 84-242 Poczta: LUZINO

Adres skrzynki ePUAP²⁾:

Email (nieobowiązkowo): biuro@mhtech.pl

Nr tel. (nieobowiązkowo): 501-339-094

4. INFORMACJE O ROBOTACH BUDOWLANYCH

Rodzaj, zakres i sposób wykonywania:

BUDOWA PRZYŁĄCZA KABLOWEGO NN 0,4KV DLA ZASILANIA BUDYNKU MIESZKALNEGO JEDNORODZINNEGO DWULOKALOWEGO ZLOKALIZOWANEGO NA DZ. NR 1281/14 W MSC. GOŚCICINO, GM. WEJHEROWO.

Planowany termin rozpoczęcia³⁾: **11.09.2026r.**

5. DANE NIERUCHOMOŚCI (MIEJSCE WYKONYWANIA ROBÓT BUDOWLANYCH)^{4,5)}

Województwo: POMORSKIE Powiat: WEJHEROWSKI Gmina: WEJHEROWO

Ulica:..... Nr domu:

Miejscowość: GOŚCICINO Kod pocztowy:.....

Identyfikator działki ewidencyjnej⁶⁾: **1281/16 OBRĘB 0004 GOŚCICINO**

6. OŚWIADCZENIE W SPRAWIE KORESPONDENCJI ELEKTRONICZNEJ

☐ Wyrażam zgodę

☒ Nie wyrażam zgody

na doręczanie korespondencji w niniejszej sprawie za pomocą środków komunikacji elektronicznej w rozumieniu art. 2 pkt 5 ustawy z dnia 18 lipca 2002 r. o świadczeniu usług drogą elektroniczną (Dz. U. z 2020 r. poz. 344).

7. ZAŁĄCZNIKI

☒ Oświadczenie o posiadanym prawie do dysponowania nieruchomością na cele budowlane.

☒ Pełnomocnictwo do reprezentowania inwestora (opłacone zgodnie z ustawą z dnia 16 listopada 2006 r. o opłacie skarbowej (Dz. U. z 2020 r. poz. 1546, z późn. zm.)) - jeżeli inwestor działa przez pełnomocnika.

☒ Potwierdzenie uiszczenia opłaty skarbowej - jeżeli obowiązek uiszczenia takiej opłaty wynika z ustawy z dnia 16 listopada 2006 r. o opłacie skarbowej.

Inne (wymagane przepisami prawa): ☐

8. PODPIS INWESTORA (PEŁNOMOCNIKA) I DATA PODPISU

Podpis powinien być czytelny. Podpis i datę podpisu umieszcza się w przypadku dokonywania zgłoszenia w postaci papierowej.

Anty 11.09.26

³W przypadku zgłoszenia budowy tymczasowego obiektu budowlanego w polu „Planowany termin rozpoczęcia” należy wskazać również planowany termin rozbiórki lub przeniesienia w inne miejsce tego obiektu.

⁴W przypadku większej liczby inwestorów, pełnomocników lub nieruchomości dane kolejnych inwestorów, pełnomocników lub nieruchomości dodaje się w formularzu albo zamieszcza na osobnych stronach i dołącza do formularza.

⁵Adres skrzynki ePUAP wskazuje się w przypadku wyrażenia zgody na doręczanie korespondencji w niniejszej sprawie za pomocą środków komunikacji elektronicznej.

⁶W przypadku formularza w postaci papierowej zamiast identyfikatora działki ewidencyjnej można wskazać jednostkę ewidencyjną, obręb ewidencyjny i nr działki ewidencyjnej oraz arkusz mapy, jeżeli występuje.

ZGŁOSZENIE
budowy lub wykonywania innych robót budowlanych
(PB-2)

PB-2 nie dotyczy budowy i przebudowy budynku mieszkalnego jednorodzinnego.

Podstawa prawna: Art. 30 ust. 2 w zw. z ust. 4d ustawy z dnia 7 lipca 1994 r. - Prawo budowlane (Dz. U. z 2020 r. poz. 1333, z późn. zm.).

1. ORGAN ADMINISTRACJI ARCHITEKTONICZNO-BUDOWLANEJ

Nazwa: STAROSTA WEJHEROWSKI

1.1. DANE INWESTORA¹⁾

Imię i nazwisko lub nazwa: ENERGA-OPERATOR SA

Kraj: POLSKA Województwo: POMORSKIE


Powiat: GDAŃSKI Gmina: GDAŃSK

Ulica: MARYNARKI POLSKIEJ Nr domu: 130 Nr lokalu:

Miejscowość: GDAŃSK Kod pocztowy: 80-557 Poczta: GDAŃSK

Email (nieobowiązkowo):

Nr tel. (nieobowiązkowo):

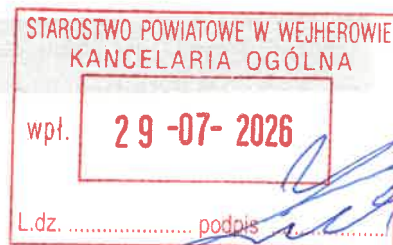

1.2. DANE INWESTORA (DO KORESPONDENCJI)¹⁾

Wypełnia się, jeżeli adres do korespondencji inwestora jest inny niż wskazany w pkt 2.1.

Kraj: Województwo:

Powiat: Gmina:

Ulica: Nr domu: Nr lokalu:

Miejscowość: Kod pocztowy: Poczta:

Adres skrzynki ePUAP²⁾:

3. DANE PEŁNOMOCNIKA¹⁾

Wypełnia się, jeżeli inwestor działa przez pełnomocnika.



pełnomocnik



pełnomocnik do doręczeń

Imię i nazwisko: MAREK HARTWIG

Kraj: POLSKA Województwo: POMORSKIE

Powiat: WEJHEROWSKI Gmina: LUZINO

Ulica: PPLK. RYSZARDA LUBOWIEDZKIEGO Nr domu: 5 Nr lokalu:

Miejscowość: DĄBRÓWKA Kod pocztowy: 84-242 Poczta: LUZINO

Adres skrzynki ePUAP²⁾:

Email (nieobowiązkowo): biuro@mhtech.pl

Nr tel. (nieobowiązkowo): 501-339-094

4. INFORMACJE O ROBOTACH BUDOWLANYCH

Rodzaj, zakres i sposób wykonywania:

1. Temat

Tematem opracowania jest projekt budowlany przyłącza energetycznego nN 0,4kV dla zasilania dz. nr 1281/13, 1281/14 w msc. Gościcino, gm. Wejherowo.

2. Zakres rzeczowy projektowanych sieci i urządzeń

Zasilanych ze stacji o nr ruchowym: T-96127 Gościcino Nadrzeczna

Wymiana pojedynczego słupa SN	-----
Linia napowietrzna SN	-----
Rozłącznik napowietrzny SN	-----
Linia kablowa SN	-----
Mufy kablowe	-----
Głowice kablowe	-----
Ograniczniki przepięć	-----
Złącze kablowe SN	-----
Stacja transformatorowa SN/nn	-----
Transformator	-----
Wymiana pojedynczego słupa nn	-----
Linia napowietrzna nn:	-----
• dł.trasy/dł.całkowita	-----
Przyłącze napowietrzne:	-----
• dł.trasy/dł.całkowita	-----
• zbiorczo przyłącza dotyczące obwodu	-----
Szafka pomiarowa	P2-Rs/LZV/F, 2 szt.
Przyłącze kablowe:	NA2XY-J 4x120
• dł.trasy/dł.całkowita	I=96(99)m I=1(4)m
• zbiorczo przyłącza dotyczące obwodu	-----
Linia kablowa nn:	-----
• dł.trasy/dł.całkowita	-----
Kablowa rozdzielnica szafowa	-----
Słupowy rozłącznik bezpiecznikowy	-----
Przecisk	-----
Przewiert	-----

5. Podstawa opracowania

Podstawę opracowania stanowią:

- Umowa ZN/3027/3636MZI/2026/2601444/1
- Warunki zabudowy,
- N SEP-E-004,
- Wizja lokalna w terenie,
- Przepisy BiHP,
- Warunki przyłączenia nr WP-P/26/015512, 015515, 015517, 015518

Wybudowanie przyłącza kablowego zasilonego z projektowanego ZK wg P/25/1992/19 do kablowej rozdzielni szafowej zintegrowanej ZxP2 umiejscowionej w granicy działki 128/13 i 128/14 wg projektu

P/26/015512,015515,015517,015518
YAKXS 4x120 mb około 100

1:1000

Za zgodność
z oryginałem

MAPA SYTUACYJNO WYSOKOŚCIOWA
z uzbrojeniem podziemnym
SKALA 1:500
MAPA DO CELÓW PROJEKTOWYCH

woj. pomorskie
pow. wejherowski
gmina: Wejherowo
obręb: Gościcino
działka: 1281/5; 13; 14
ul. Słoneczna

stan (S+U+W) aktualny na dzień 22.06.2023 r.
układ odniesienia "2000/6"
poziom odniesienia "PL-EVRF2007-NH"

Sporządził :
GD.6640.4401.2026
Reda 22.06.2026 r.

Pomiar szczegółów metodą bezpośrednią

Wszelkie trwałe obiekty budowlane
podlegają wytyczeniu przez jednostkę
wykonawstwa geodezyjnego.

UWAGA !
Nie badano obciążeń nieruchomości
Nie wyklucza się istnienia innych
nie wykazanych na niniejszej mapie
urządzeń podziemnych, które nie były
zgłoszone do inwentaryzacji.


w zakresie opracowania znajdują się
projektowane sieci i przyłącza

----- zakres opracowania

Poświadczam, że niniejszy dokument został opracowany w wyniku prac geodezyjnych i kartograficznych, których rezultaty zawiera operat techniczny pozytywnie zweryfikowany. Jednocześnie informuję, że jestem świadomy odpowiedzialności karnej za złożenie fałszywego oświadczenia	
Identyfikator zgłoszenia prac geodezyjnych	GD.6640.4401.2026
Organ służby geodezyjnej, który otrzymał zgłoszenie	Starostwo Powiatowe w Wejherowie
Wykonawca prac geodezyjnych	Wycena Nieruchomości, Usługi Geodezyjne AWIWA - Iwona Abramowicz
Nr oraz data sporządzenia dokumentu zawierającego wynik pozytywnej weryfikacji	Protokół Weryfikacji nr GD.6640.4401.2026.1 z dnia 23.06.2026 roku.
Imię i zawisko oraz nr uprawnień zawodowych kierownika prac	Paweł Szczepanik Nr uprawnień 14859

USŁUGI GEODEZYJNE
mgr inż. Paweł Szczepanik
84-242 Tłuchów, ul. Łąkowa 37/12
tel. 804-831-820
NIP 588-143-90-16, Regon 191021153
GEODETA UPRAWNIENIY
1101-14 Paweł Szczepanik
Nr upr. 14859

Signed by /
Podpisano przez:
Paweł Stanisław
Szczepanik
Date / Data:
2026-06-23 12:36

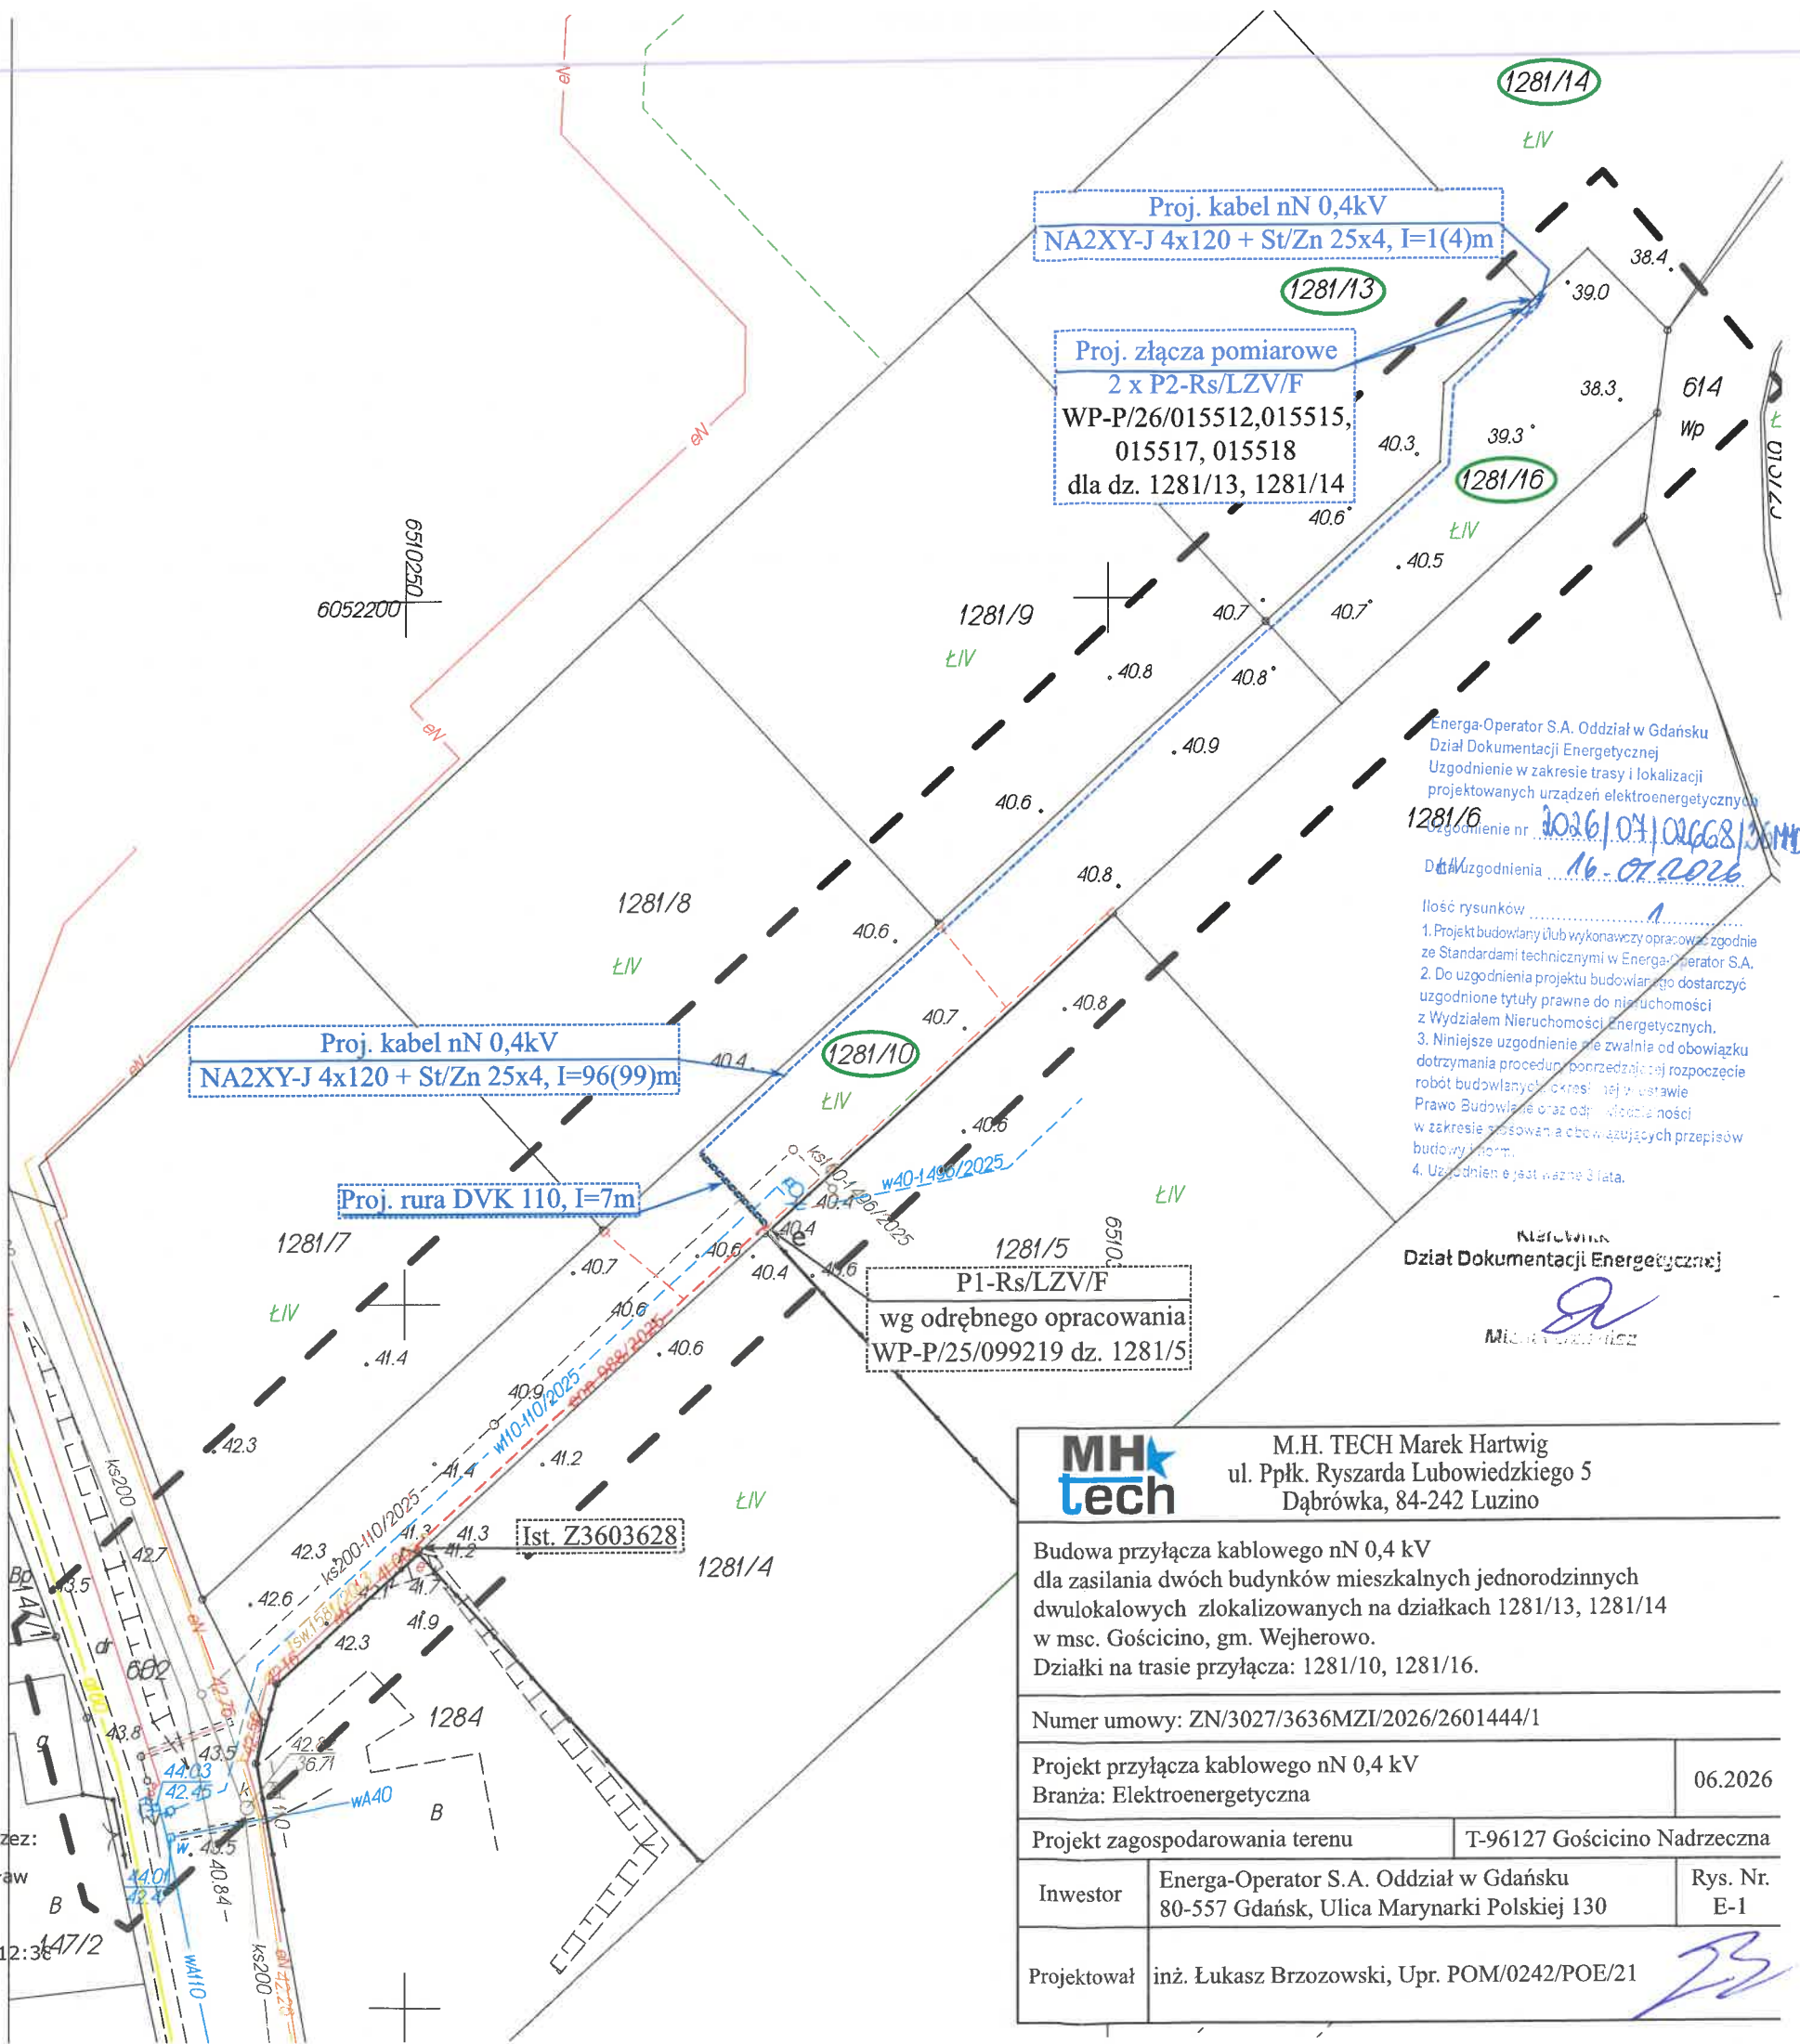

Energa-Operator S.A. Oddział w Gdańsku
Dział Dokumentacji Energetycznej
Uzgodnienie w zakresie trasy i lokalizacji
projektowanych urządzeń elektroenergetycznych
zgłoszenie nr 1026/04/02668/35MC
Data uzgodnienia 16.07.2026

Ilość rysunków 1
1. Projekt budowlany i/lub wykonawczy opracowany zgodnie
ze Standardami technicznymi w Energa-Operator S.A.
2. Do uzgodnienia projektu budowlanego dostarczyć
uzgodnione tytuły prawne do nieruchomości
z Wydziałem Nieruchomości Energetycznych.
3. Niniejsze uzgodnienie nie zwalnia od obowiązku
dotrzymania procedur poprzedzających rozpoczęcie
robót budowlanych określonej w ustawie
Prawo Budowlane oraz od odpowiedzialności
w zakresie stosowania obowiązujących przepisów
budowlanych.
4. Uzgodnienie jest ważne 3 lata.

Kierownik
Dział Dokumentacji Energetycznej
Michał Wójcik

MH tech M.H. TECH Marek Hartwig ul. Pplk. Ryszarda Lubowiedzkiego 5 Dąbrówka, 84-242 Luzino		
Budowa przyłącza kablowego nN 0,4 kV dla zasilania dwóch budynków mieszkalnych jednorodzinnych dwulokalowych zlokalizowanych na działkach 1281/13, 1281/14 w msc. Gościcino, gm. Wejherowo. Działki na trasie przyłącza: 1281/10, 1281/16.		
Numer umowy: ZN/3027/3636MZI/2026/2601444/1		
Projekt przyłącza kablowego nN 0,4 kV Branża: Elektroenergetyczna		06.2026
Projekt zagospodarowania terenu		T-96127 Gościcino Nadrzeczna
Inwestor	Energa-Operator S.A. Oddział w Gdańsku 80-557 Gdańsk, Ulica Marynarki Polskiej 130	Rys. Nr. E-1
Projektował	inż. Łukasz Brzozowski, Upr. POM/0242/POE/21	



PROTOKÓŁ Z NARADY KOORDYNACYJNEJ NR GD.6630.1054.2026

w sprawie sytuowania projektowanych sieci uzbrojenia terenu przeprowadzonej
za pomocą środków komunikacji elektronicznej w Starostwie Powiatowym w Wejherowie

Przedmiot narady koordynacyjnej

załącznika (na podst. art.28b, ust. 7 ustawy PGiK)

elektroenergetyczne

Lokalizacja obiektu **Gościcino, dz. 1281/13, gm. Wejherowo**

Lista działek ewidencyjnych	Jednostka ew.	Obręb ew.	Numery działek ewidencyjnych
	Wejherowo	Gościcino	1281/10, 1281/13, 1281/16

Wnioskodawca **Marek Hartwig** reprezentujący(a) podmiot
MHTech Marek Hartwig, NIP: 5881526011
ul. Płk. Ryszarda Lubowiedzkiego 5, 84-242 Luzino

Inwestor **Energa-Operator SA, ul. Marynarki Polskiej 130, 80-557 Gdańsk**

Projektant **Łukasz Brzozowski**
numer uprawnień: **POM/0242/POE/21**

Data wpływu wniosku **8 lipca 2026 r.**

Data rozpoczęcia narady **9 lipca 2026 r.**

Data zakończenia narady **16 lipca 2026 r.**

Przewodnicząca
narady koordynacyjnej **Agnieszka Górka**
Starszy Specjalista

Lista uczestników narady koordynacyjnej

1	Oznaczenie podmiotu: Netia S.A. Stanowisko/uwagi: Nie wyrażono stanowiska	Podmiot powiadomiony o naradzie drogą elektroniczną
2	Oznaczenie podmiotu: Orange Polska Hurt Stanowisko/uwagi: Nie wyrażono stanowiska	Podmiot powiadomiony o naradzie drogą elektroniczną
3	Oznaczenie podmiotu: Światłowod Inwestycje Sp. z o.o. Stanowisko/uwagi: Nie wyrażono stanowiska	Podmiot powiadomiony o naradzie drogą elektroniczną
4	Oznaczenie podmiotu: CHOPIN Telewizja Kablowa Sp. z o.o. Stanowisko/uwagi: Projekt zaakceptowany	Imię i nazwisko przedstawiciela Tomasz Schmidtke Udział w naradzie z wykorzystaniem środków komunikacji elektronicznej
5	Oznaczenie podmiotu: ENERGA-OPERATOR S.A. Oddział w Gdańsku Stanowisko/uwagi: Projekt zaakceptowany	Imię i nazwisko przedstawiciela Michał Dzienisz Udział w naradzie z wykorzystaniem środków komunikacji elektronicznej
6	Oznaczenie podmiotu: Energa Oświetlenie Sp. z o.o. Grupa Orlen Stanowisko/uwagi: Projekt zaakceptowany	Imię i nazwisko przedstawiciela Łukasz Foltyn Udział w naradzie z wykorzystaniem środków komunikacji elektronicznej
7	Oznaczenie podmiotu: PEWIK GDYNIA Sp. z o.o.	Imię i nazwisko przedstawiciela Jowita Sadowska

<i>Stanowisko/uwagi:</i> Projekt zaakceptowany z uwagami do realizacji: 1. rozpoczęciu robót należy pisemnie powiadomić PEWIK GDYNIA Sp. z o.o. z 14-dniowym wyprzedzeniem, podając nr uzgodnienia z narady koordynacyjnej, lokalizację inwestycji oraz telefon kontaktowy, na adres bok@pewik.gdynia.pl. 2. Minimalna pionowa odległość w świetle przy skrzyżowaniu projektowanych przewodów z przewodami wodociągowymi i kanałami sanitarnymi wynosi 0,20 m jeżeli przewód będzie wykonywany w wykopie otwartym i 0,40 m jeżeli przewód będzie wykonywany metodą bezwykopową. 3. Minimalna pozioma odległość w świetle między przewodami wodociągowymi i kanałami sanitarnymi a przebiegającymi równolegle do nich innymi projektowanymi rurociągami lub kablami wynosi 0,40 m. 4. Podczas prowadzenia prac w pobliżu urządzeń wodociągowych i kanalizacyjnych prace ziemne prowadzić z zachowaniem szczególnej ostrożności, w obecności służb PEWIK Gdynia Sp. z o.o., przy skrzyżowaniach i zbliżeniach zachować odległości wynikające z polskich i branżowych przepisów. Prace ziemne w pobliżu urządzeń wodociągowych i kanalizacyjnych prowadzić ręcznie (z wyłączeniem odcinków realizowanych metodami bezwykopowymi). 5. PEWIK GDYNIA Sp. z o.o. zobowiązuje Inwestora i Wykonawcę robót do prowadzenia prac w sposób wykluczający możliwość uszkodzenia naszych urządzeń i powstania awarii sieci wodociągowej i kanalizacyjnej oraz pokrycia wszelkich kosztów związanych z powstaniem awarii sieci wodociągowej lub kanalizacyjnej na skutek prowadzonych prac. 6) W celu zachowania odległości, o których mowa w pkt. 2 i 3 od przewodu realizowanego metodą bezwykopową do istniejącej sieci wodociągowej / istniejącej sieci sanitarnej przed rozpoczęciem robót należy wykonać przekopy kontrolne dla zinventaryzowania tras i głębokości infrastruktury podziemnej. 7) Nie dopuszcza się lokalizacji komór startowych i końcowych dla metod bezwykopowych na istniejących przewodach wodociągowych i kanalizacji sanitarnej.	Udział w naradzie z wykorzystaniem środków komunikacji elektronicznej
8 <i>Oznaczenie podmiotu:</i> PSG Sp.zo.o. Oddział Zakład Gazowniczy w Gdańsku	<i>Imię i nazwisko przedstawiciela</i> Jarosław Sobczyński
<i>Stanowisko/uwagi:</i> Projekt zaakceptowany	Udział w naradzie z wykorzystaniem środków komunikacji elektronicznej
9 <i>Oznaczenie podmiotu:</i> Urząd Gminy Wejherowo	<i>Imię i nazwisko przedstawiciela</i> Dariusz Ponka
<i>Stanowisko/uwagi:</i> Projekt zaakceptowany z uwagami do realizacji: nie dotyczy działek Gminy Wejherowo	Udział w naradzie z wykorzystaniem środków komunikacji elektronicznej
10 <i>Oznaczenie podmiotu:</i> Zarząd Dróg Powiatowych w Wejherowie	<i>Imię i nazwisko przedstawiciela</i> Magdalena Zaworska
<i>Stanowisko/uwagi:</i> Projekt zaakceptowany	Udział w naradzie z wykorzystaniem środków komunikacji elektronicznej

W naradzie uczestniczył(a) z wykorzystaniem środków komunikacji elektronicznej przedstawiciel(ka) wnioskodawcy **Marek Hartwig**.

Treść protokołu uzgodniono z osobami, które uczestniczyły w naradzie wyłącznie za pomocą środków komunikacji elektronicznej.



Zeskanuj kod QR,
aby zlokalizować
wniosek na mapie

**Z up. Starosty
Agnieszka Górka
Starszy Specjalista**

Dokument elektroniczny wygenerowany automatycznie dnia 16 lipca 2026 roku z systemu informatycznego iGeoMap/ePODGiK, podpisany kwalifikowaną pieczęcią elektroniczną organu.

Załącznik do niniejszego protokołu stanowi dokumentacja projektowa, która została opatrzona elektroniczną pieczęcią kwalifikowaną organu zawierającą adnotację o sposobie przeprowadzenia narady, miejsce i termin jej zakończenia oraz znak sprawy zgodny z instrukcją kancelaryjną i nie wymaga dodatkowych pieczętek.

Weryfikacji dokumentu można dokonać na stronie <https://weryfikacjaprotokoluzud.epodgik.pl>.

MAPA SYTUACYJNO WYSOKOŚCIOWA
z uzbrojeniem podziemnym
SKALA 1:500
MAPA DO CELÓW PROJEKTOWYCH

woj. pomorskie
pow. wejherowski
gmina: Wejherowo
obręb: Gościcino
działka: 1281/5; 13; 14
ul. Słoneczna

stan (S+U+W) aktualny na dzień 22.06.2023 r.
układ odniesienia "2000/6"
poziom odniesienia "PL-EVRF2007-NH"

Sporządził :

GD.6640.4401.2026
Reda 22.06.2026 r.

Pomiar szczegółów metodą bezpośrednią

Wszelkie trwałe obiekty budowlane
podlegają wytyczeniu przez jednostkę
wykonawstwa geodezyjnego.

UWAGA !

Nie badano obciążeń nieruchomości
Nie wyklucza się istnienia innych
nie wykazanych na niniejszej mapie
urządzeń podziemnych, które nie były
zgłoszone do inwentaryzacji.

w zakresie opracowania znajdują się
projektowane sieci i przyłącza

----- zakres opracowania

Poświadczam, że niniejszy dokument został opracowany w wyniku prac geodezyjnych i kartograficznych, których rezultaty zawiera operat techniczny pozytywnie zweryfikowany. Jednocześnie informuję, że jestem świadomy odpowiedzialności karnej za złożenie fałszywego oświadczenia


Identyfikator zgłoszenia prac geodezyjnych	GD.6640.4401.2026
Organ służby geodezyjnej, który otrzymał zgłoszenie	Starostwo Powiatowe w Wejherowie
Wykonawca prac geodezyjnych	Wycena Nieruchomości, Usługi Geodezyjne AWIWA - Iwona Abramowicz
Nr oraz data sporządzenia dokumentu zawierającego wynik pozytywnej weryfikacji	Protokół Weryfikacji nr GD.6640.4401.2026.1 z dnia 23.06.2026 roku.
Imię i nazwisko oraz nr uprawnień zawodowych kierownika prac	Paweł Szczepanik Nr uprawnień 14859

USŁUGI GEODEZYJNE
mgr inż. Paweł Szczepanik
84-242 Luzino, ul. Lipowa 27/12
tel. 204-431-523
NIP 588-143-95-15, REGON 19121153
GEODETA UPRAWNIONY
mgr inż. Paweł Szczepanik
Brzecz 14859

Signed by /
Podpisano przez:

Paweł Stanisław
Szczepanik

Date / Data:
2026-06-23 12:38

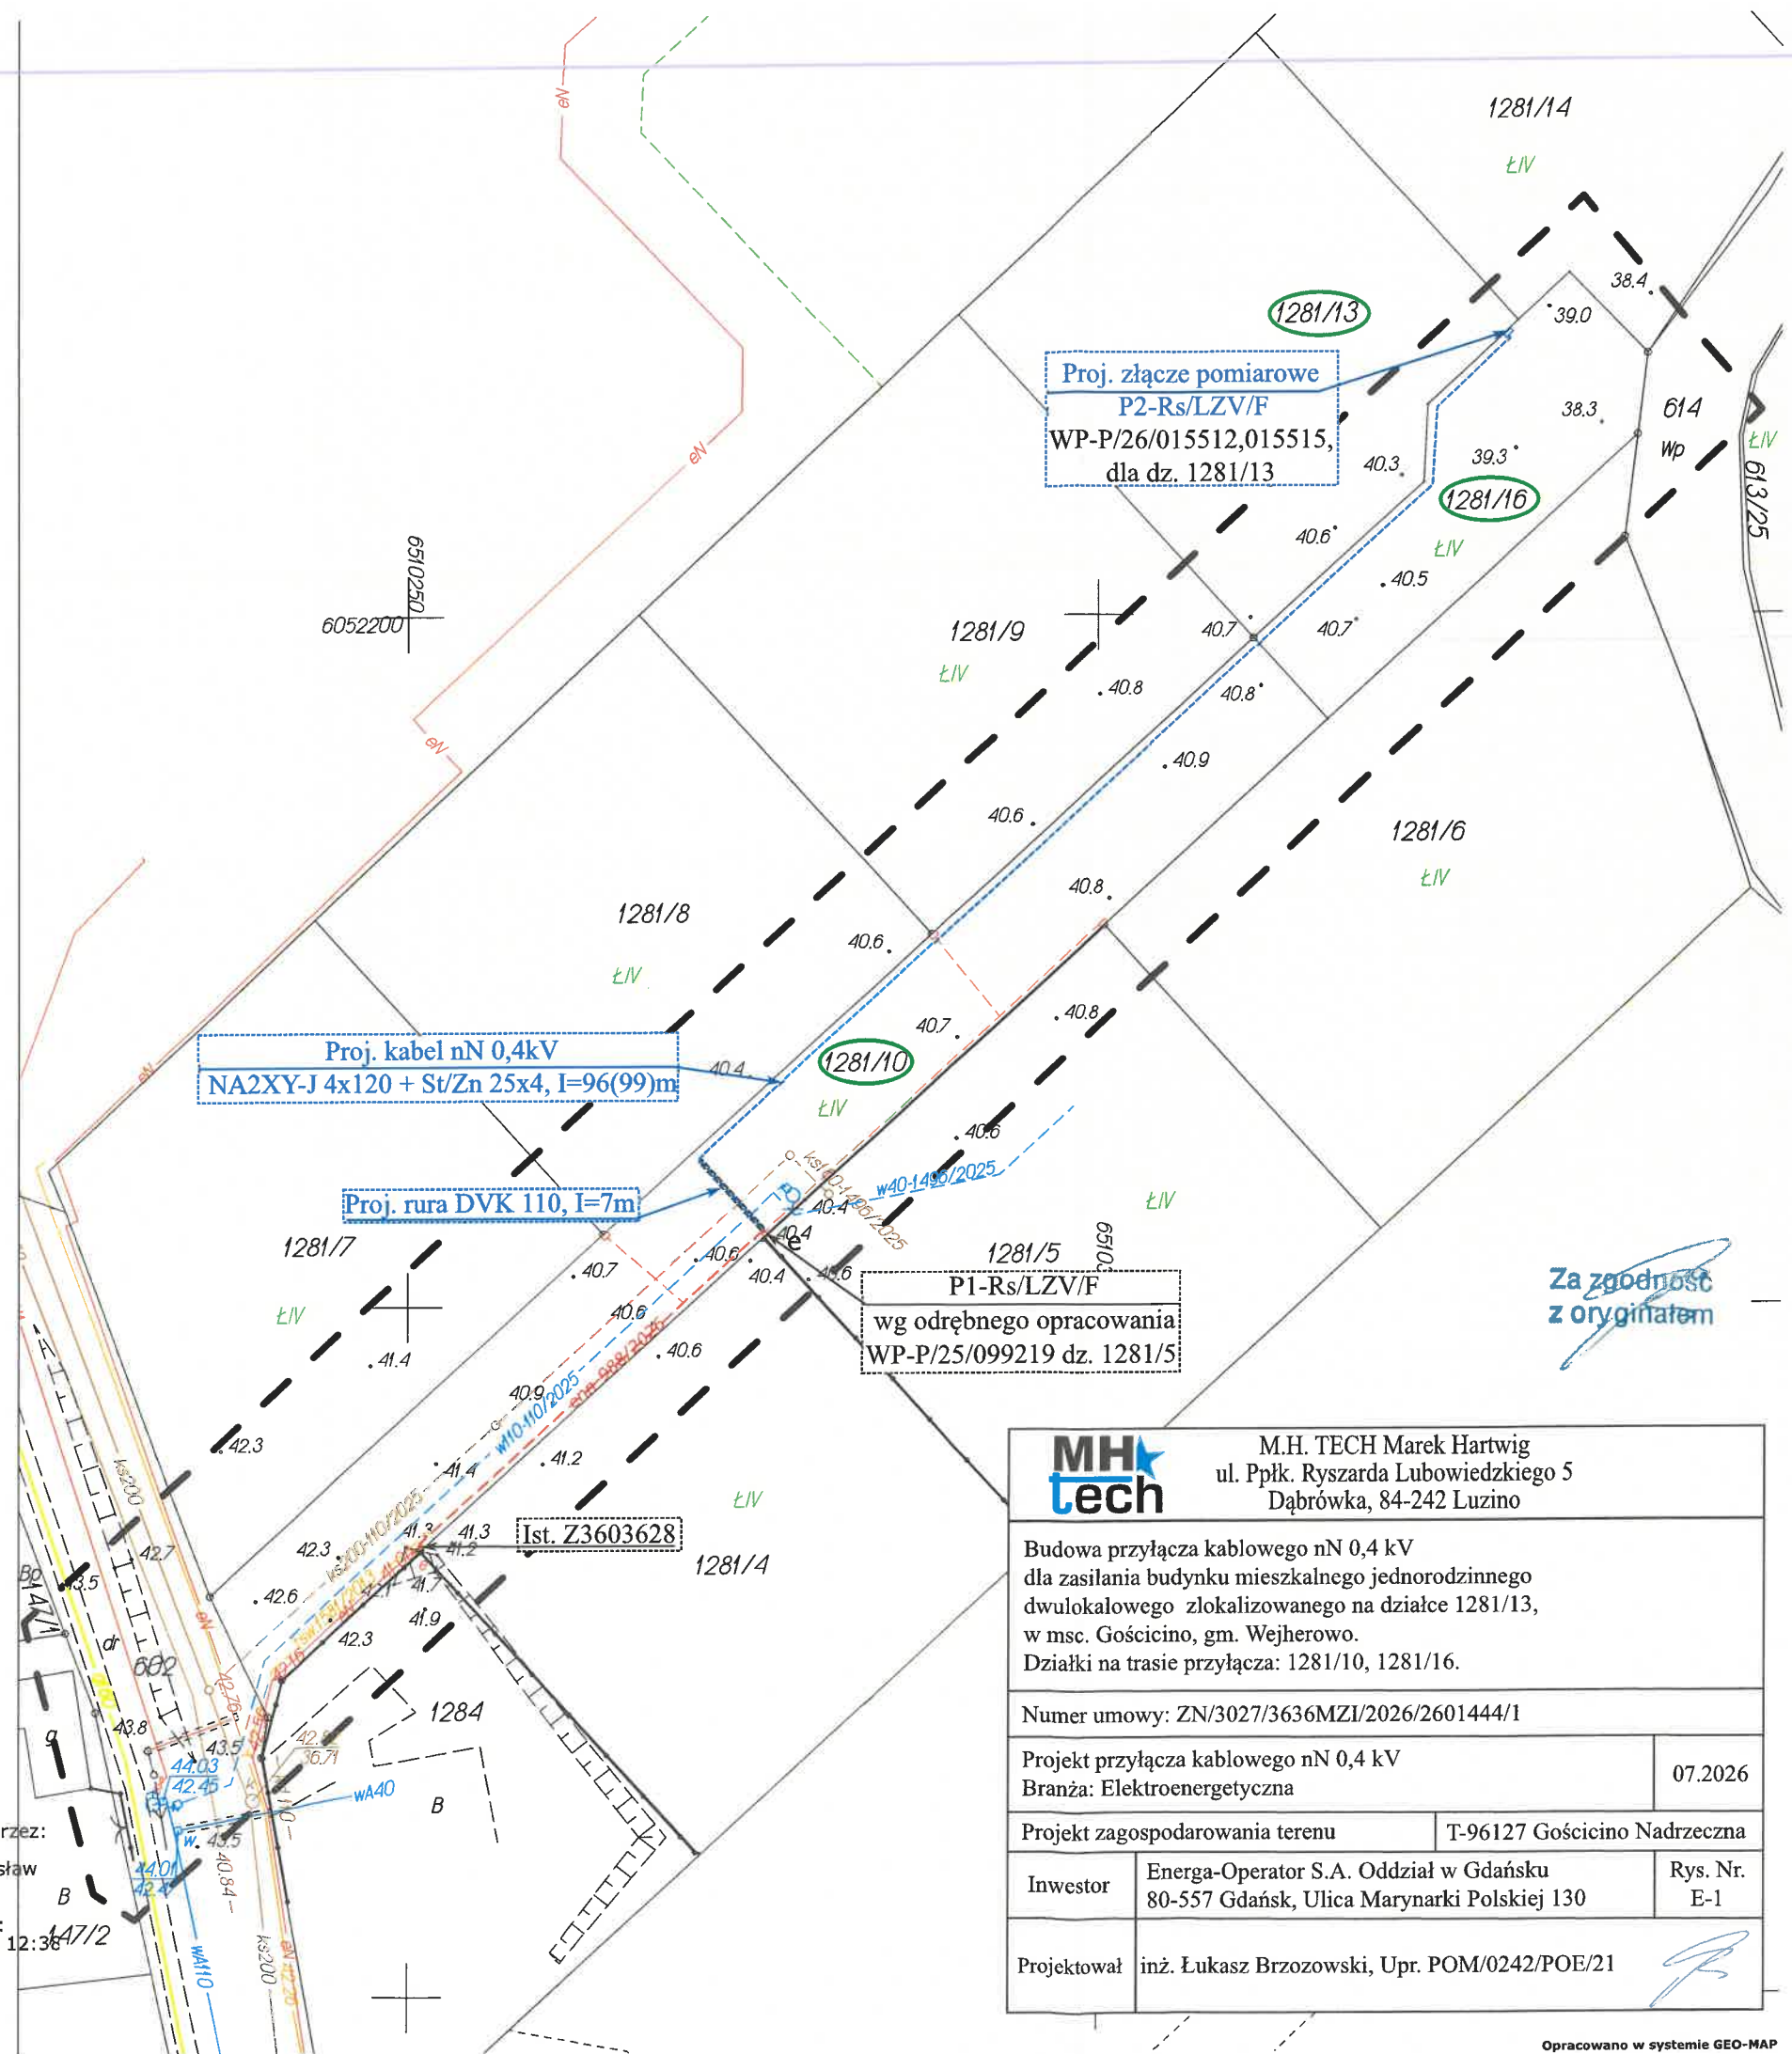

MH
tech

M.H. TECH Marek Hartwig
ul. Płk. Ryszarda Lubowiedzkiego 5
Dąbrówka, 84-242 Luzino

Budowa przyłącza kablowego nN 0,4 kV
dla zasilania budynku mieszkalnego jednorodzinnego
dwulokalowego zlokalizowanego na działce 1281/13,
w msc. Gościcino, gm. Wejherowo.
Działki na trasie przyłącza: 1281/10, 1281/16.

Numer umowy: ZN/3027/3636MZI/2026/2601444/1

Projekt przyłącza kablowego nN 0,4 kV
Branża: Elektroenergetyczna

07.2026

Projekt zagospodarowania terenu T-96127 Gościcino Nadrzeczna

Inwestor Energa-Operator S.A. Oddział w Gdańsku
80-557 Gdańsk, Ulica Marynarki Polskiej 130

Rys. Nr.
E-1

Projektował inż. Łukasz Brzozowski, Upr. POM/0242/POE/21



Starosta Wejherowski
ul. 3 Maja 4
84-200 Wejherowo

Wejherowo, 17 lipca 2026 r.

PROTOKÓŁ Z NARADY KOORDYNACYJNEJ NR GD.6630.1069.2026

w sprawie sytuowania projektowanych sieci uzbrojenia terenu przeprowadzonej
za pomocą środków komunikacji elektronicznej w Starostwie Powiatowym w Wejherowie

Przedmiot narady koordynacyjnej

przyłącza (na podst. art.28b, ust. 7 ustawy PGiK) **elektroenergetyczne**

Lokalizacja obiektu **Gościcino, dz. 1281/14, gm. Wejherowo.**

Lista
działek ewidencyjnych **Jednostka ew. Obręb ew. Numery działek ewidencyjnych**
Wejherowo Gościcino 1281/14, 1281/16

Wnioskodawca **Marek Hartwig** reprezentujący(a) podmiot
MHTech Marek Hartwig, NIP: 5881526011
ul. Ppłk. Ryszarda Lubowiedzkiego 5, 84-242 Luzino

Inwestor **Energa-Operator SA ul. Marynarki Polskiej 130, 80-557 Gdańsk**

Projektant **Łukasz Brzozowski**
numer uprawnień: **POM/0242/POE/21**

Data wpływu wniosku **10 lipca 2026 r.**

Data rozpoczęcia narady **10 lipca 2026 r.**

Data zakończenia narady **17 lipca 2026 r.**

Przewodnicząca
narady koordynacyjnej **Agnieszka Górka**
Starszy Specjalista

Lista uczestników narady koordynacyjnej

1	<u>Oznaczenie podmiotu:</u> Netia S.A. <u>Stanowisko/uwagi:</u> Nie wyrażono stanowiska	Podmiot powiadomiony o naradzie drogą elektroniczną
2	<u>Oznaczenie podmiotu:</u> Orange Polska Hurt <u>Stanowisko/uwagi:</u> Nie wyrażono stanowiska	Podmiot powiadomiony o naradzie drogą elektroniczną
3	<u>Oznaczenie podmiotu:</u> Światłowod Inwestycje Sp. z o.o. <u>Stanowisko/uwagi:</u> Nie wyrażono stanowiska	Podmiot powiadomiony o naradzie drogą elektroniczną
4	<u>Oznaczenie podmiotu:</u> CHOPIN Telewizja Kablowa Sp. z o.o. <u>Stanowisko/uwagi:</u> Projekt zaakceptowany	Imię i nazwisko przedstawiciela Tomasz Schmidtke Udział w naradzie z wykorzystaniem środków komunikacji elektronicznej
5	<u>Oznaczenie podmiotu:</u> ENERGA-OPERATOR S.A. Oddział w Gdańsku <u>Stanowisko/uwagi:</u> Projekt zaakceptowany	Imię i nazwisko przedstawiciela Michał Dzienisz Udział w naradzie z wykorzystaniem środków komunikacji elektronicznej
6	<u>Oznaczenie podmiotu:</u> Energa Oświetlenie Sp. z o.o. Grupa Orlen <u>Stanowisko/uwagi:</u> Projekt zaakceptowany	Imię i nazwisko przedstawiciela Aleksandra Palubicka Udział w naradzie z wykorzystaniem środków komunikacji elektronicznej
7	<u>Oznaczenie podmiotu:</u> PEWIK GDYNIA Sp. z o.o.	Imię i nazwisko przedstawiciela Jowita Sadowska

<i>Stanowisko/uwagi:</i> Projekt zaakceptowany z uwagami do realizacji: 1. rozpoczęciu robót należy pisemnie powiadomić PEWIK GDYNIA Sp. z o.o. z 14-dniowym wyprzedzeniem, podając nr uzgodnienia z narady koordynacyjnej, lokalizację inwestycji oraz telefon kontaktowy, na adres bok@pewik.gdynia.pl. 2. Minimalna pionowa odległość w świetle przy skrzyżowaniu projektowanych przewodów z przewodami wodociągowymi i kanałami sanitarnymi wynosi 0,20 m jeżeli przewód będzie wykonywany w wykopie otwartym i 0,40 m jeżeli przewód będzie wykonywany metodą bezwykopową. 3. Minimalna pozioma odległość w świetle między przewodami wodociągowymi i kanałami sanitarnymi a przebiegającymi równolegle do nich innymi projektowanymi rurociągami lub kablami wynosi 0,40 m. 4. Podczas prowadzenia prac w pobliżu urządzeń wodociągowych i kanalizacyjnych prace ziemne prowadzić z zachowaniem szczególnej ostrożności, w obecności służb PEWIK Gdynia Sp. z o.o., przy skrzyżowaniach i zbliżeniach zachować odległości wynikające z polskich i branżowych przepisów. Prace ziemne w pobliżu urządzeń wodociągowych i kanalizacyjnych prowadzić ręcznie (z wyłączeniem odcinków realizowanych metodami bezwykopowymi). 5. PEWIK GDYNIA Sp. z o.o. zobowiązuje Inwestora i Wykonawcę robót do prowadzenia prac w sposób wykluczający możliwość uszkodzenia naszych urządzeń i powstania awarii sieci wodociągowej i kanalizacyjnej oraz pokrycia wszelkich kosztów związanych z powstaniem awarii sieci wodociągowej lub kanalizacyjnej na skutek prowadzonych prac. 6) W celu zachowania odległości, o których mowa w pkt. 2 i 3 od przewodu realizowanego metodą bezwykopową do istniejącej sieci wodociągowej / istniejącej sieci sanitarnej tłocznej przed rozpoczęciem robót należy wykonać przekopy kontrolne dla zinventaryzowania tras i głębokości infrastruktury podziemnej. 7) Nie dopuszcza się lokalizacji komór startowych i końcowych dla metod bezwykopowych na istniejących przewodach wodociągowych i kanalizacji sanitarnej.	Udział w naradzie z wykorzystaniem środków komunikacji elektronicznej
8 <i>Oznaczenie podmiotu:</i> PSG Sp.zo.o. Oddział Zakład Gazowniczy w Gdańsku	Imię i nazwisko przedstawiciela Jarosław Sobczyński
<i>Stanowisko/uwagi:</i> Projekt zaakceptowany	Udział w naradzie z wykorzystaniem środków komunikacji elektronicznej
9 <i>Oznaczenie podmiotu:</i> Urząd Gminy Wejherowo	Imię i nazwisko przedstawiciela Dariusz Ponka
<i>Stanowisko/uwagi:</i> Projekt zaakceptowany z uwagami do realizacji: nie dotyczy działki Gminy Wejherowo	Udział w naradzie z wykorzystaniem środków komunikacji elektronicznej
10 <i>Oznaczenie podmiotu:</i> Zarząd Dróg Powiatowych w Wejherowie	Imię i nazwisko przedstawiciela Magdalena Zaworska
<i>Stanowisko/uwagi:</i> Projekt zaakceptowany	Udział w naradzie z wykorzystaniem środków komunikacji elektronicznej

W naradzie uczestniczył(a) z wykorzystaniem środków komunikacji elektronicznej przedstawiciel(ka) wnioskodawcy **Marek Hartwig**.

Treść protokołu uzgodniono z osobami, które uczestniczyły w naradzie wyłącznie za pomocą środków komunikacji elektronicznej.



Zeskanuj kod QR,
aby zlokalizować
wniosek na mapie

**Z up. Starosty
Agnieszka Górka
Starszy Specjalista**

Dokument elektroniczny wygenerowany automatycznie dnia 17 lipca 2026 roku z systemu informatycznego iGeoMap/ePODGik, podpisany kwalifikowaną pieczęcią elektroniczną organu.

Załącznik do niniejszego protokołu stanowi dokumentacja projektowa, która została opatrzona elektroniczną pieczęcią kwalifikowaną organu zawierającą adnotację o sposobie przeprowadzenia narady, miejsce i termin jej zakończenia oraz znak sprawy zgodny z instrukcją kancelaryjną i nie wymaga dodatkowych pieczęci.

Weryfikacji dokumentu można dokonać na stronie <https://weryfikacjaprotokoluzud.epodgik.pl>.

MAPA SYTUACYJNO WYSOKOŚCIOWA
z uzbrojeniem podziemnym
SKALA 1:500
MAPA DO CELÓW PROJEKTOWYCH

woj. pomorskie
pow. wejherowski
gmina: Wejherowo
obręb: Gościcino
działka: 1281/5; 13; 14
ul. Stoneczna

stan (S+U+W) aktualny na dzień 22.06.2023 r.
układ odniesienia "2000/6"
poziom odniesienia "PL-EVRF2007-NH"

Sporządził :

GD.6640.4401.2026
Reda 22.06.2026 r.

Pomiar szczegółów metodą bezpośrednią

Wszelkie trwałe obiekty budowlane
podlegają wytyczeniu przez jednostkę
wykonawstwa geodezyjnego.

UWAGA !

Nie badano obciążeń nieruchomości
Nie wyklucza się istnienia innych
nie wykazanych na niniejszej mapie
urządzeń podziemnych, które nie były
zgłoszone do inwentaryzacji.


w zakresie opracowania znajdują się
projektowane sieci i przyłącza

----- zakres opracowania

Poświadczam, że niniejszy dokument został opracowany w wyniku prac geodezyjnych i kartograficznych, których rezultaty zawiera operat techniczny pozytywnie zweryfikowany. Jednocześnie informuję, że jestem świadomy odpowiedzialności karnej za złożenie fałszywego oświadczenia	
Identyfikator zgłoszenia prac geodezyjnych	GD.6640.4401.2026
Organ służby geodezyjnej, który otrzymał zgłoszenie	Starostwo Powiatowe w Wejherowie
Wykonawca prac geodezyjnych	Wycena Nieruchomości, Usługi Geodezyjne AMIWA - Iwona Abramowicz
Nr oraz data sporządzenia dokumentu zawierającego wynik pozytywną weryfikacji	Protokół Weryfikacji nr GD.6640.4401.2026.1 z dnia 23.06.2026 roku.
Imię i nazwisko oraz nr uprawnień zawodowych kierownika prac	Paweł Szczepanik Nr uprawnień 14859

USŁUGI GEODEZYJNE
mgr inż. Paweł Szczepanik
84-242 Raca, ul. Lipowa 27/2
tel. 058-451-120
NIP 588-143-95-16, Regon 19105153
GEODETA LP PRAWNICY
Opis: Paweł Szczepanik
Wzrost: 14859

Signed by /
Podpisano przez:
Paweł Stanisław
Szczepanik
Date / Data:
2026-06-23 12:36

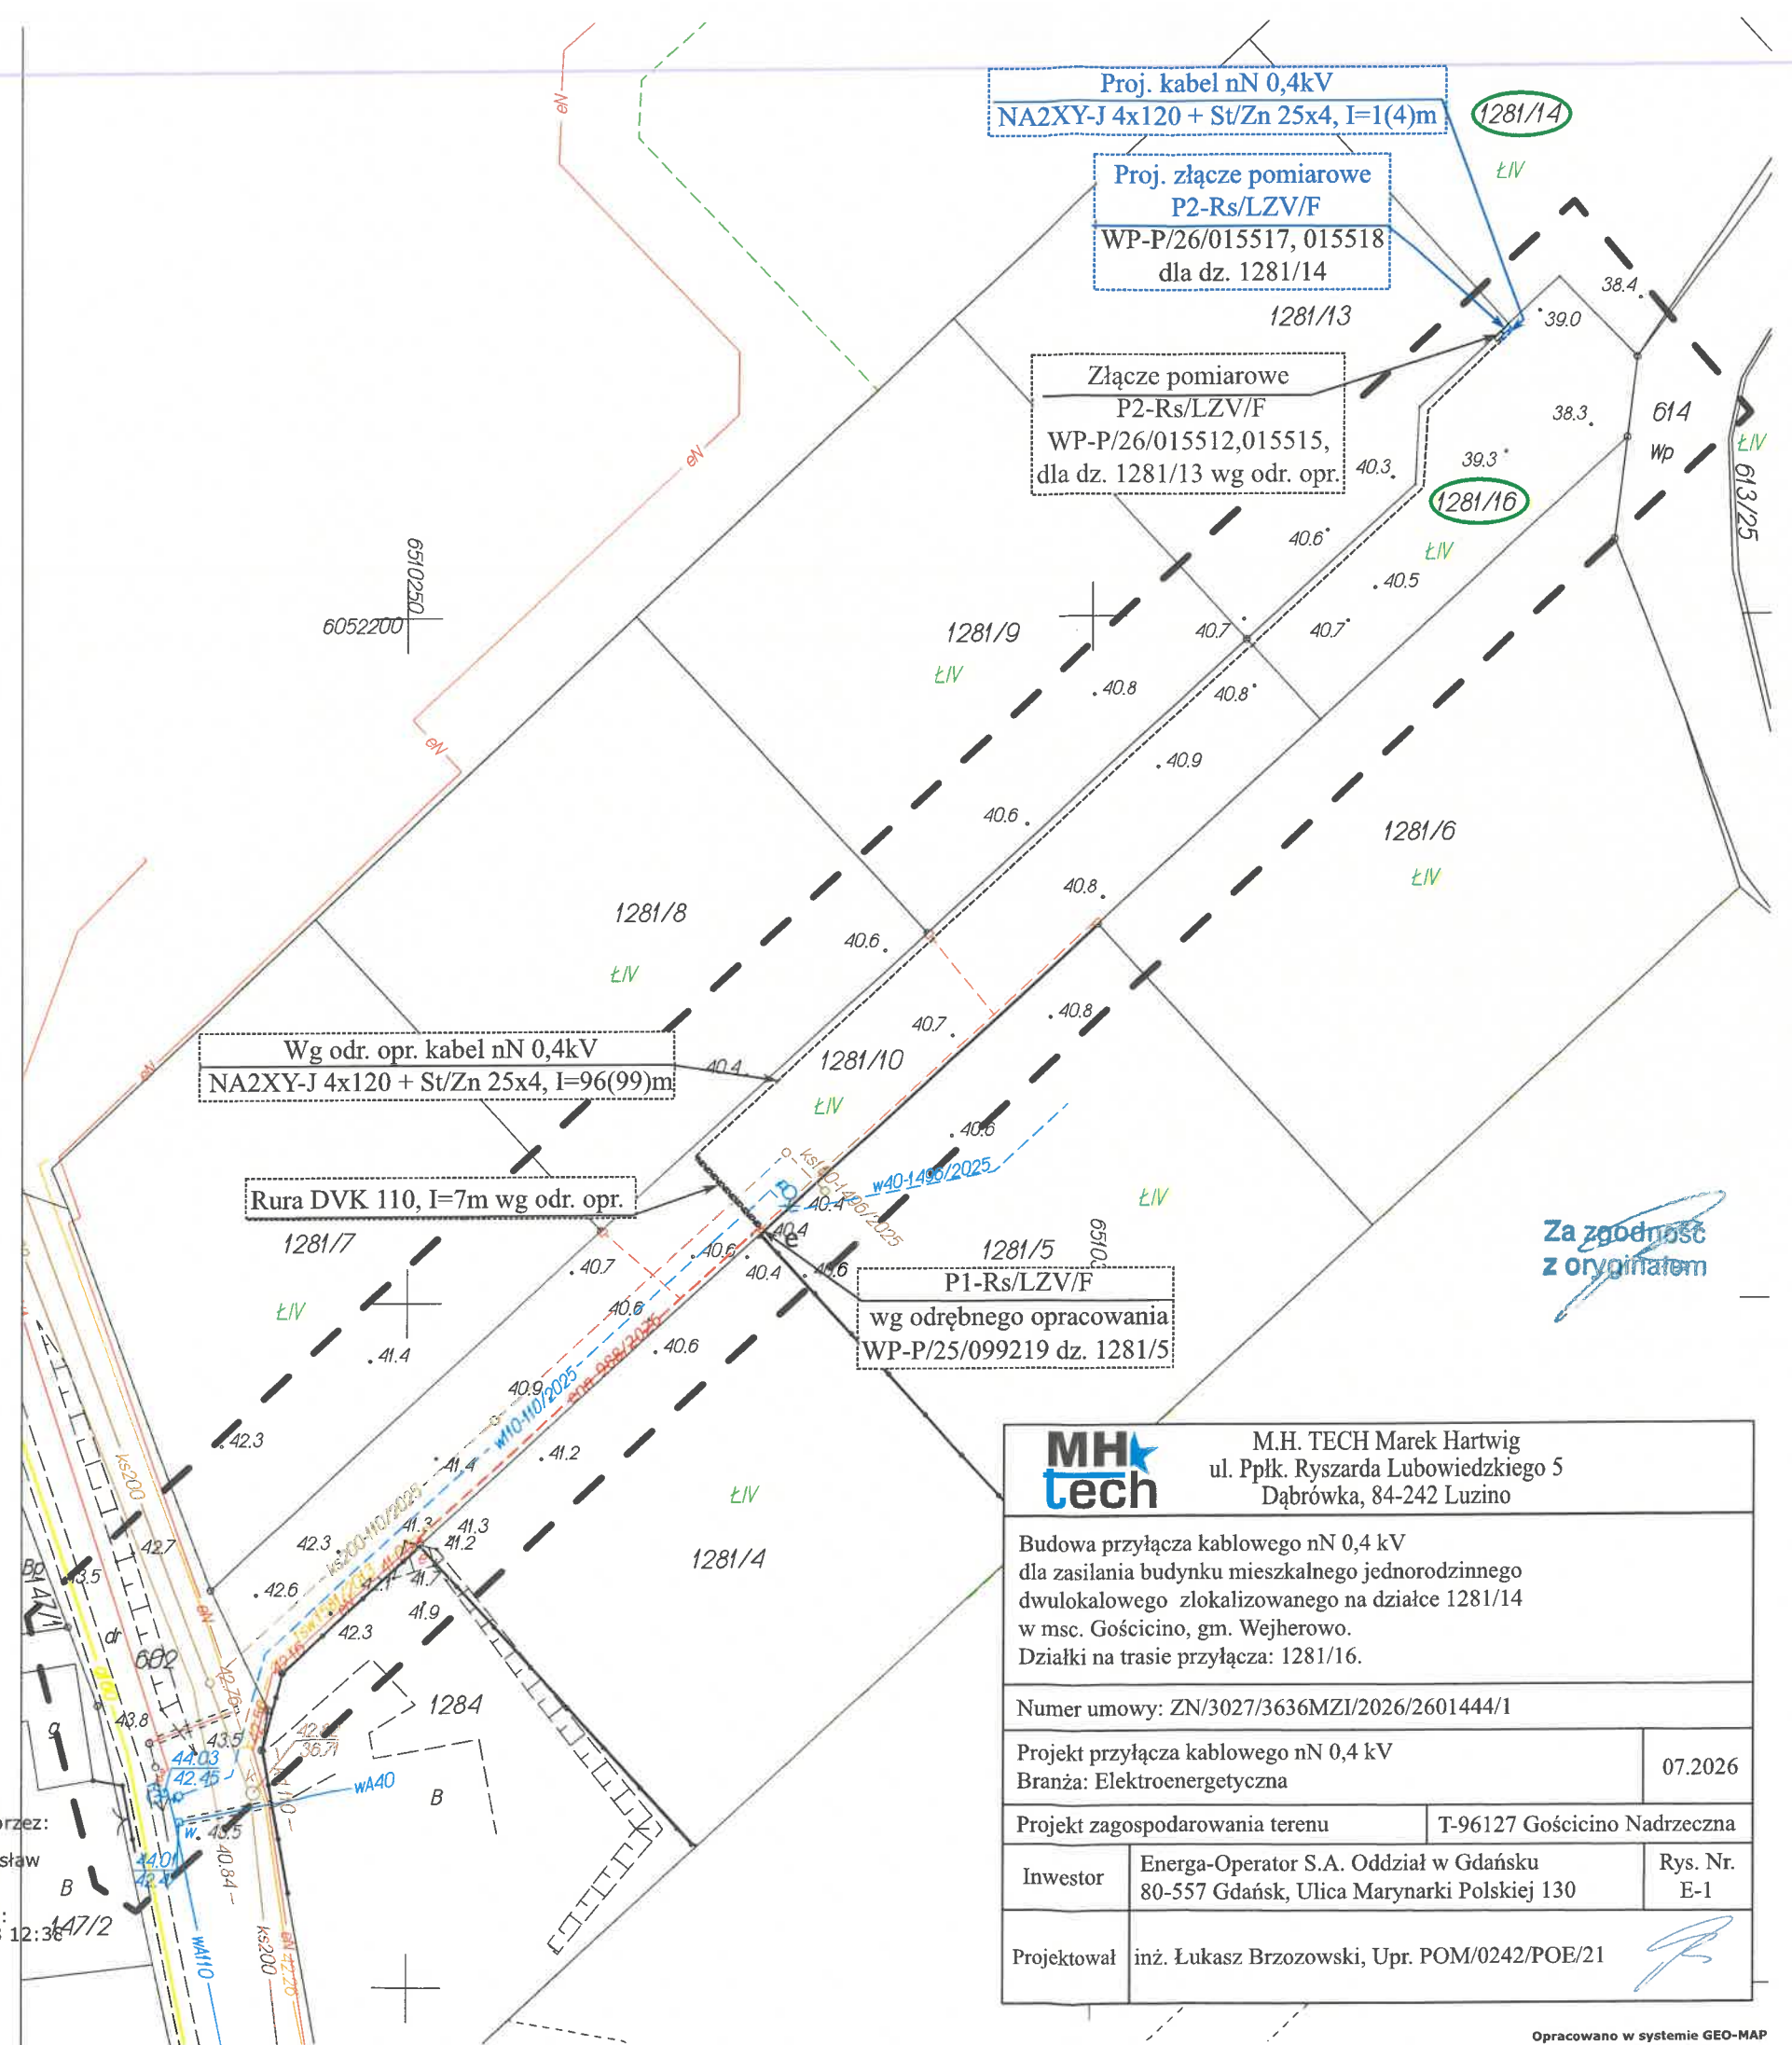

Za zgodność
z oryginałem

MH tech M.H. TECH Marek Hartwig ul. Ppłk. Ryszarda Lubowiedzkiego 5 Dąbrówka, 84-242 Luzino	
Budowa przyłącza kablowego nN 0,4 kV dla zasilania budynku mieszkalnego jednorodzinnego dwulokalowego zlokalizowanego na działce 1281/14 w msc. Gościcino, gm. Wejherowo. Działki na trasie przyłącza: 1281/16.	
Numer umowy: ZN/3027/3636MZI/2026/2601444/1	
Projekt przyłącza kablowego nN 0,4 kV Branża: Elektroenergetyczna	07.2026
Projekt zagospodarowania terenu	T-96127 Gościcino Nadrzeczna
Inwestor	Energa-Operator S.A. Oddział w Gdańsku 80-557 Gdańsk, Ulica Marynarki Polskiej 130
Projektował	inż. Łukasz Brzozowski, Upr. POM/0242/POE/21
Rys. Nr. E-1	

9. Uzgodnienia branżowe – NIE DOTYCZY
10. Decyzje administracyjne – NIE DOTYCZY

11. Stan istniejący

W pobliżu działki, która ma zostać przyłączona znajduje się ZK wg odrębnego opracowania (P/25/099219 dz. 1281/5) zasilane z ist. stacji transformatorowej T-96127 Gościcino Nadrzeczna.

12. Rozbiórki – NIE DOTYCZY

13. Linia SN (napowietrzna/kablowa) – NIE DOTYCZY

14. Stacja transformatorowa SN/nn - NIE DOTYCZY

15. Linia nn (napowietrzna/kablowa) - NIE DOTYCZY

16. Oświetlenie uliczne - NIE DOTYCZY

17. Przyłącza SN (napowietrzne/kablowe) - NIE DOTYCZY

18. Przyłącza nn (napowietrzne/kablowe)

18.1 Przyłącze kablowe nN 0,4 kV

Zgodnie z warunkami przyłączenia nr WP-P/26/015512, 015515, 015517, 015518 z dnia 13.03.2026r. projektuje się budowę dwóch złącz pomiarowych typu P2-Rs/LZV/F (ZK-1), (ZK-2) dla zasilania dwóch budynków mieszkalnych jednorodzinnych dwulokalowych. Ze złącza typu P1-Rs/LZV/F wg odrębnego opracowania WP-P/25/099219 należy wybudować przyłącze kablowe typu NA2XY-J 4x120, L=96(99)m do projektowanego złącza pomiarowego typu P2-Rs/LZV/F (ZK-1). Następnie z proj. P2-Rs (ZK-1) należy wybudować przyłącze kablowe typu NA2XY-J 4x120, L=1(4)m do projektowanego złącza pomiarowego typu P2-Rs/LZV/F (ZK-2).

18.2 Złącza kablowe

Projektuje się dwie szafki pomiarowe typu P2-Rs/LZV/F w obudowie z tworzywa termoutwardzalnego. Złącze wyposażone jest zgodnie ze standardami technicznymi Energa Operator S.A. Usytuować zgodnie z planem, rys. E-1.

19. Ochrona przeciwprzepięciowa linii SN - NIE DOTYCZY

20. Ochrona przeciwprzepięciowa stacji transfor. SN/nn - NIE DOTYCZY

21. Ochrona przeciwprzepięciowa linii nn

Równolegle z kablem ułożyć bednarkę ocynkowaną St/Zn 25×4 łącząc ją z zaciskiem PEN w projektowanym złączu kablowym. Wartość rezystancji uziemienia projektowanego złącza kablowego nie powinna przekroczyć wartości podanych na schemacie – rys. E-2. W przypadku, gdy rezystancja uziomu okaże się większa niż wymagana, należy rozbudować go przez dodanie dodatkowych prętów typu „Galmar”. Dla uziemień miejscowych $R \leq 30\Omega$, dla uziemień wypadkowych $R \leq 5\Omega$.

22. Ochrona od porażeń prądem elektrycznym w linii nap. SN – NIE DOTYCZY

23. Ochrona od porażeń prądem elektrycznym w stacji trans. SN/nn – NIE DOTYCZY

24. Ochrona od porażeń prądem elektrycznym w sieci nn

Ochronę podstawową zrealizować przez zastosowanie izolacji podstawowej przewodów i osprzętu oraz odbudów o stopniu ochrony IP 2X. Samoczynne wyłączanie zasilania zastosować jako ochronę dodatkową. Obwody zalicznikowe od złącza do tablicy głównej TG w budynkach mieszkalnych należy wykonać w układzie TN-S kosztem i staraniem użytkowników

Dobór zabezpieczeń oraz przewodów/kabli

OBIEKT: linia elektroenergetyczna kablowa w miejscowości:

Gościcino 1281/13, 14

Gmina: Weiherowo

Obliczenia dla projektowanego przyłącza kablowego

nazwa odbioru	liczba odbiorców (rosnąco)	moc przył. (rosnąco) P _{o1} [kW]	wsp. jedn. (rosnąco) P _{o2} [kW]	moc oblicz. (rosnąco) P _{o2} [kW]	współ. mocy cos φ	prąd oblicz. IB [A]	prąd znamionowy bezpiecznika			długość linii [m]	spadek napięcia ΔU [%]	kabel / przewód		warunki doboru kabla i zabezpieczenia wg: PN - HD 60364-4-43:2012	
							proj.	istn.	wsp. Kgp			typ	Iz [A]	warunek: IB<In<Iz	warunek: I2<Iz*1,45
1	2	3	4	5	6	7	8	9	10	11	12	13	14	15	16
							#ADR!	#ADR!				YAKY 4x25	####		#ADR!
Z3603628	1	7	1,00	7	0,93	10,86	160	160	1,6	247	0,257	YAKXS 4x120	278	10,86 < 160 < 278	256 < 403,10
ZK wg odr. Opr.	2	14	0,90	12,6	0,93	19,56	160	160	1,6	39	0,073	YAKXS 4x120	278	19,56 < 160 < 278	256 < 403,10
Proj. P2	4	28	0,70	19,6	0,93	30,42	160	160	1,6	99	0,289	YAKXS 4x120	278	30,42 < 160 < 278	256 < 403,10
Proj. P2	6	42	0,55	23,1	0,93	35,85	160	160	1,6	4	0,014	YAKXS 4x120	278	35,85 < 160 < 278	256 < 403,10
razem:	6	42	0,55	23,10	0,93	35,85				399	0,633				

Obciążalność długotrwałą kabli podano wg. danych Tele-Fonika Kable S.A.
Obliczenia wykonano dla wkładów topikowych typu WTN prod. APENA

OPRACOWAŁ: Łukasz Brzozowski,
Upr. POM/0242/POE/21



Obliczenie skuteczności ochrony przeciwporażeniowej

samoczynne wyłączenie zasilania

OBIEKT: linia elektroenergetyczna napowietrzno-kablowa w miejscowości: Gościcino 1281/13, 14 Gmina: Wejherowo

Obliczenia dla projektowanego przyłącza kablowego

Element pętli zwarcia	R żyły główne		X żyły główne	miejsc. zwarcia	Długość linii		IMPEDANCJA pętli zwarcia			prąd zwarcia	t max. wył.	istn. urządzenie zabezpieczające			max. / proj. urządzenie zabezpieczające			Warunek samoczynnego wyłączenia: Iz>Ia	
	2	3			5	6	R [Ω]	X [Ω]	Z [Ω]	Iz [A]	10	typ	ln [A]	współ. k	Ia [A]	typ	ln [A]	dla max.	dla max. / proj.
Transformator 160 kVA				4			0,0200	0,0403		9								19	20
YAKXS 4x120	0,2530	0,0800	0,0800	Proj. P2	4		0,0020	0,0006	0,0024	97803,12	5	1 gF	160	2,5	400	1 gF	160	spełniony	spełniony
YAKXS 4x120	0,2530	0,0800	0,0800	Proj. P2	99		0,0501	0,0158	0,0582	3951,64	5	1 gF	160	2,5	400	1 gF	160	spełniony	spełniony
YAKXS 4x120	0,2530	0,0800	0,0800	ZK wg odr. Opr.	39		0,0197	0,0062	0,0229	10031,09	5	1 gF	160	2,5	400	1 gF	160	spełniony	spełniony
YAKXS 4x120	0,2530	0,0800	0,0800	Z3603628	247		0,1250	0,0395	0,1452	1583,86	5	1 gF	160	2,5	400	1 gF	160	spełniony	spełniony
TRAFO:										873,79	5	1 gF	160	2,5	400	1 gF	160	spełniony	spełniony

OPRACOWAŁ: Łukasz Brzozowski,
Upr. POM/0242/POE/21



26. Opinia geotechniczna – NIE DOTYCZY

27. Zestawienie danych na umieszczenie urz. w pasie drogowym – NIE DOTYCZY

28. Kolizje / skrzyżowania

Na trasie projektowanego kabla występują kolizje z sieciami:

- Wodociągową
- Kanalizacyjną

29. Ingerencja w zielen wysoką

Na trasie planowanej inwestycji nie występuje zielen wysoka podlegająca inwentaryzacji.

30. Ochrona konserwatorska – NIE DOTYCZY

31. Opis projektu zagospodarowania terenu – NIE DOTYCZY

32. Obszar oddziaływania inwestycji - NIE DOTYCZY

33. Uwagi

Całość robót wykonać zgodnie z projektem, z aktualnie obowiązującymi Przepisami Budowy Urządzeń Elektroenergetycznych oraz przestrzegać przepisów BiHP, warunków i nakazów zawartych w decyzjach, postanowieniach, opiniach oraz uzgodnieniach.

Do odbioru technicznego dostarczyć protokoły pomiarów rezystencji izolacji kabla zasilającego, rezystencji uziemienia, pomiaru skuteczności zerowania oraz inwentaryzację geodezyjną złącza.

Kabel układać zgodnie z obowiązującymi przepisami. Kabel układać na dnie wykopu na głębokości min. 0,7 m, pod jezdniami na głębokości 1 m. Po ułożeniu kabel należy przysypać warstwą piasku min. 10 cm oraz warstwą rodzimego gruntów grubości 15 cm., na której należy ułożyć taśmę koloru niebieskiego (kabel nn). Następnie zasypać wykop oraz doprowadzić teren do stanu pierwotnego. Linie kablową należy oznakować na całej długości w opaski kablowe w odstępach co 10 m oraz w miejscach charakterystycznych (np. mufy, przepusty).

Treść opisu wykonać zgodnie z opracowaniem: „STANDARDY OZNAKOWANIA I NUMERACJI OBIEKTÓW ENERGETYCZNYCH”.

Opaski powinny zawierać takie informacje jak:

- Typ kabla,
- Przekrój kabla,
- Przebieg trasy,
- Rok ułożenia.

ZESTAWIENIE MONTAŻOWE KABLI I OSPRZĘTU KABLOWEGO nn - 0,4kV

Obiekt: Gościcino, dz. 1281/13,14, gm. Wejherowo

Odcinek od - do	Typ i przekrój kabla	Trasa linii kablowej		Całkowita długość linii kablowej		Wykopy o szer. 0,4m		Wykopy o szer. 0,4m		Układanie kabli					Uziom							Tabliczki opisowe na kabel		Folia niebieska	
		m	m	m	m	m	m	m	m	m	m	m	m	m	m	m	m	m	m	m	m	m	m	m	m
od P1-Rs/LZV/F wg odr. opr. do proj. P2-Rs/LZV/F (ZK-1)	NA2XY-J 4x120	96	99																						
od proj. P2-Rs/LZV/F (ZK-1) do proj. P2-Rs/LZV/F (ZK-2)	NA2XY-J 4x120	1	4																						
Razem:		97	103	0	0	97	0	90	7	0	0	6	97	2	4	6	103	0	0	0	0	0	2	16	97

Kabel NA2XY-J 4x120 = 103m - całkowita długość

inż. Łukasz Brzozowski
uprawnienia budowlane do projektowania
w ograniczonym zakresie w spec. instalacji
instalacyjnej w zakresie sieci, instalacji i
- urządzeń elektrycznych; elektroenergetycznych
upr. bud. nr POM/0242/POE/21

MAPA SYTUACYJNO WYSOKOŚCIOWA
z uzbrojeniem podziemnym
SKALA 1:500
MAPA DO CELÓW PROJEKTOWYCH

woj. pomorskie
pow. wejherowski
gmina: Wejherowo
obręb: Gościcino
działka: 1281/5; 13; 14
ul. Słoneczna

stan (S+U+W) aktualny na dzień 22.06.2023 r.
układ odniesienia "2000/6"
poziom odniesienia "PL-EVRF2007-NH"

Sporządził :

GD.6640.4401.2026
Reda 22.06.2026 r.

Pomiar szczegółów metodą bezpośrednią

Wszelkie trwałe obiekty budowlane
podlegają wytyczeniu przez jednostkę
wykonawstwa geodezyjnego.

UWAGA !

Nie badano obciążeń nieruchomości
Nie wyklucza się istnienia innych
nie wykazanych na niniejszej mapie
urządzeń podziemnych, które nie były
zgłoszone do inwentaryzacji.

w zakresie opracowania znajdują się
projektowane sieci i przyłącza


----- zakres opracowania

Poświadczam, że niniejszy dokument został opracowany w wyniku prac
geodezyjnych i kartograficznych, których rezultaty zawiera operat
techniczny pozytywnie zweryfikowany. Jednocześnie informuję, że jestem
świadomy odpowiedzialności karnej za złożenie fałszywego oświadczenia

Identyfikator zgłoszenia prac geodezyjnych	GD.6640.4401.2026
Organ służby geodezyjnej, który otrzymał zgłoszenie	Starostwo Powiatowe w Wejherowie
Wykonawca prac geodezyjnych	Wycena Nieruchomości, Usługi Geodezyjne AWIWA - Iwona Abramowicz
Nr oraz data sporządzenia dokumentu zawierającego wynik pozytywnej weryfikacji	Protokół Weryfikacji nr GD.6640.4401.2026.1 z dnia 23.06.2026 roku.
Imię i zawisko oraz nr uprawnień zawodowych kierownika prac	Paweł Szczepanik Nr uprawnień 14859

USŁUGI GEODEZYJNE
mgr inż. Paweł Szczepanik
8a-010 Róża, ul. Łęgowa 27/12
tel. 58-661-1100
NIP 588-143-80-10, REGON 191261153
GEODETA I PRACOWNIK
mgr inż. Paweł Szczepanik
Reg. 14859

Signed by /
Podpisano przez:
Paweł Stanisław
Szczepanik
Date / Data:
2026-06-23 12:38

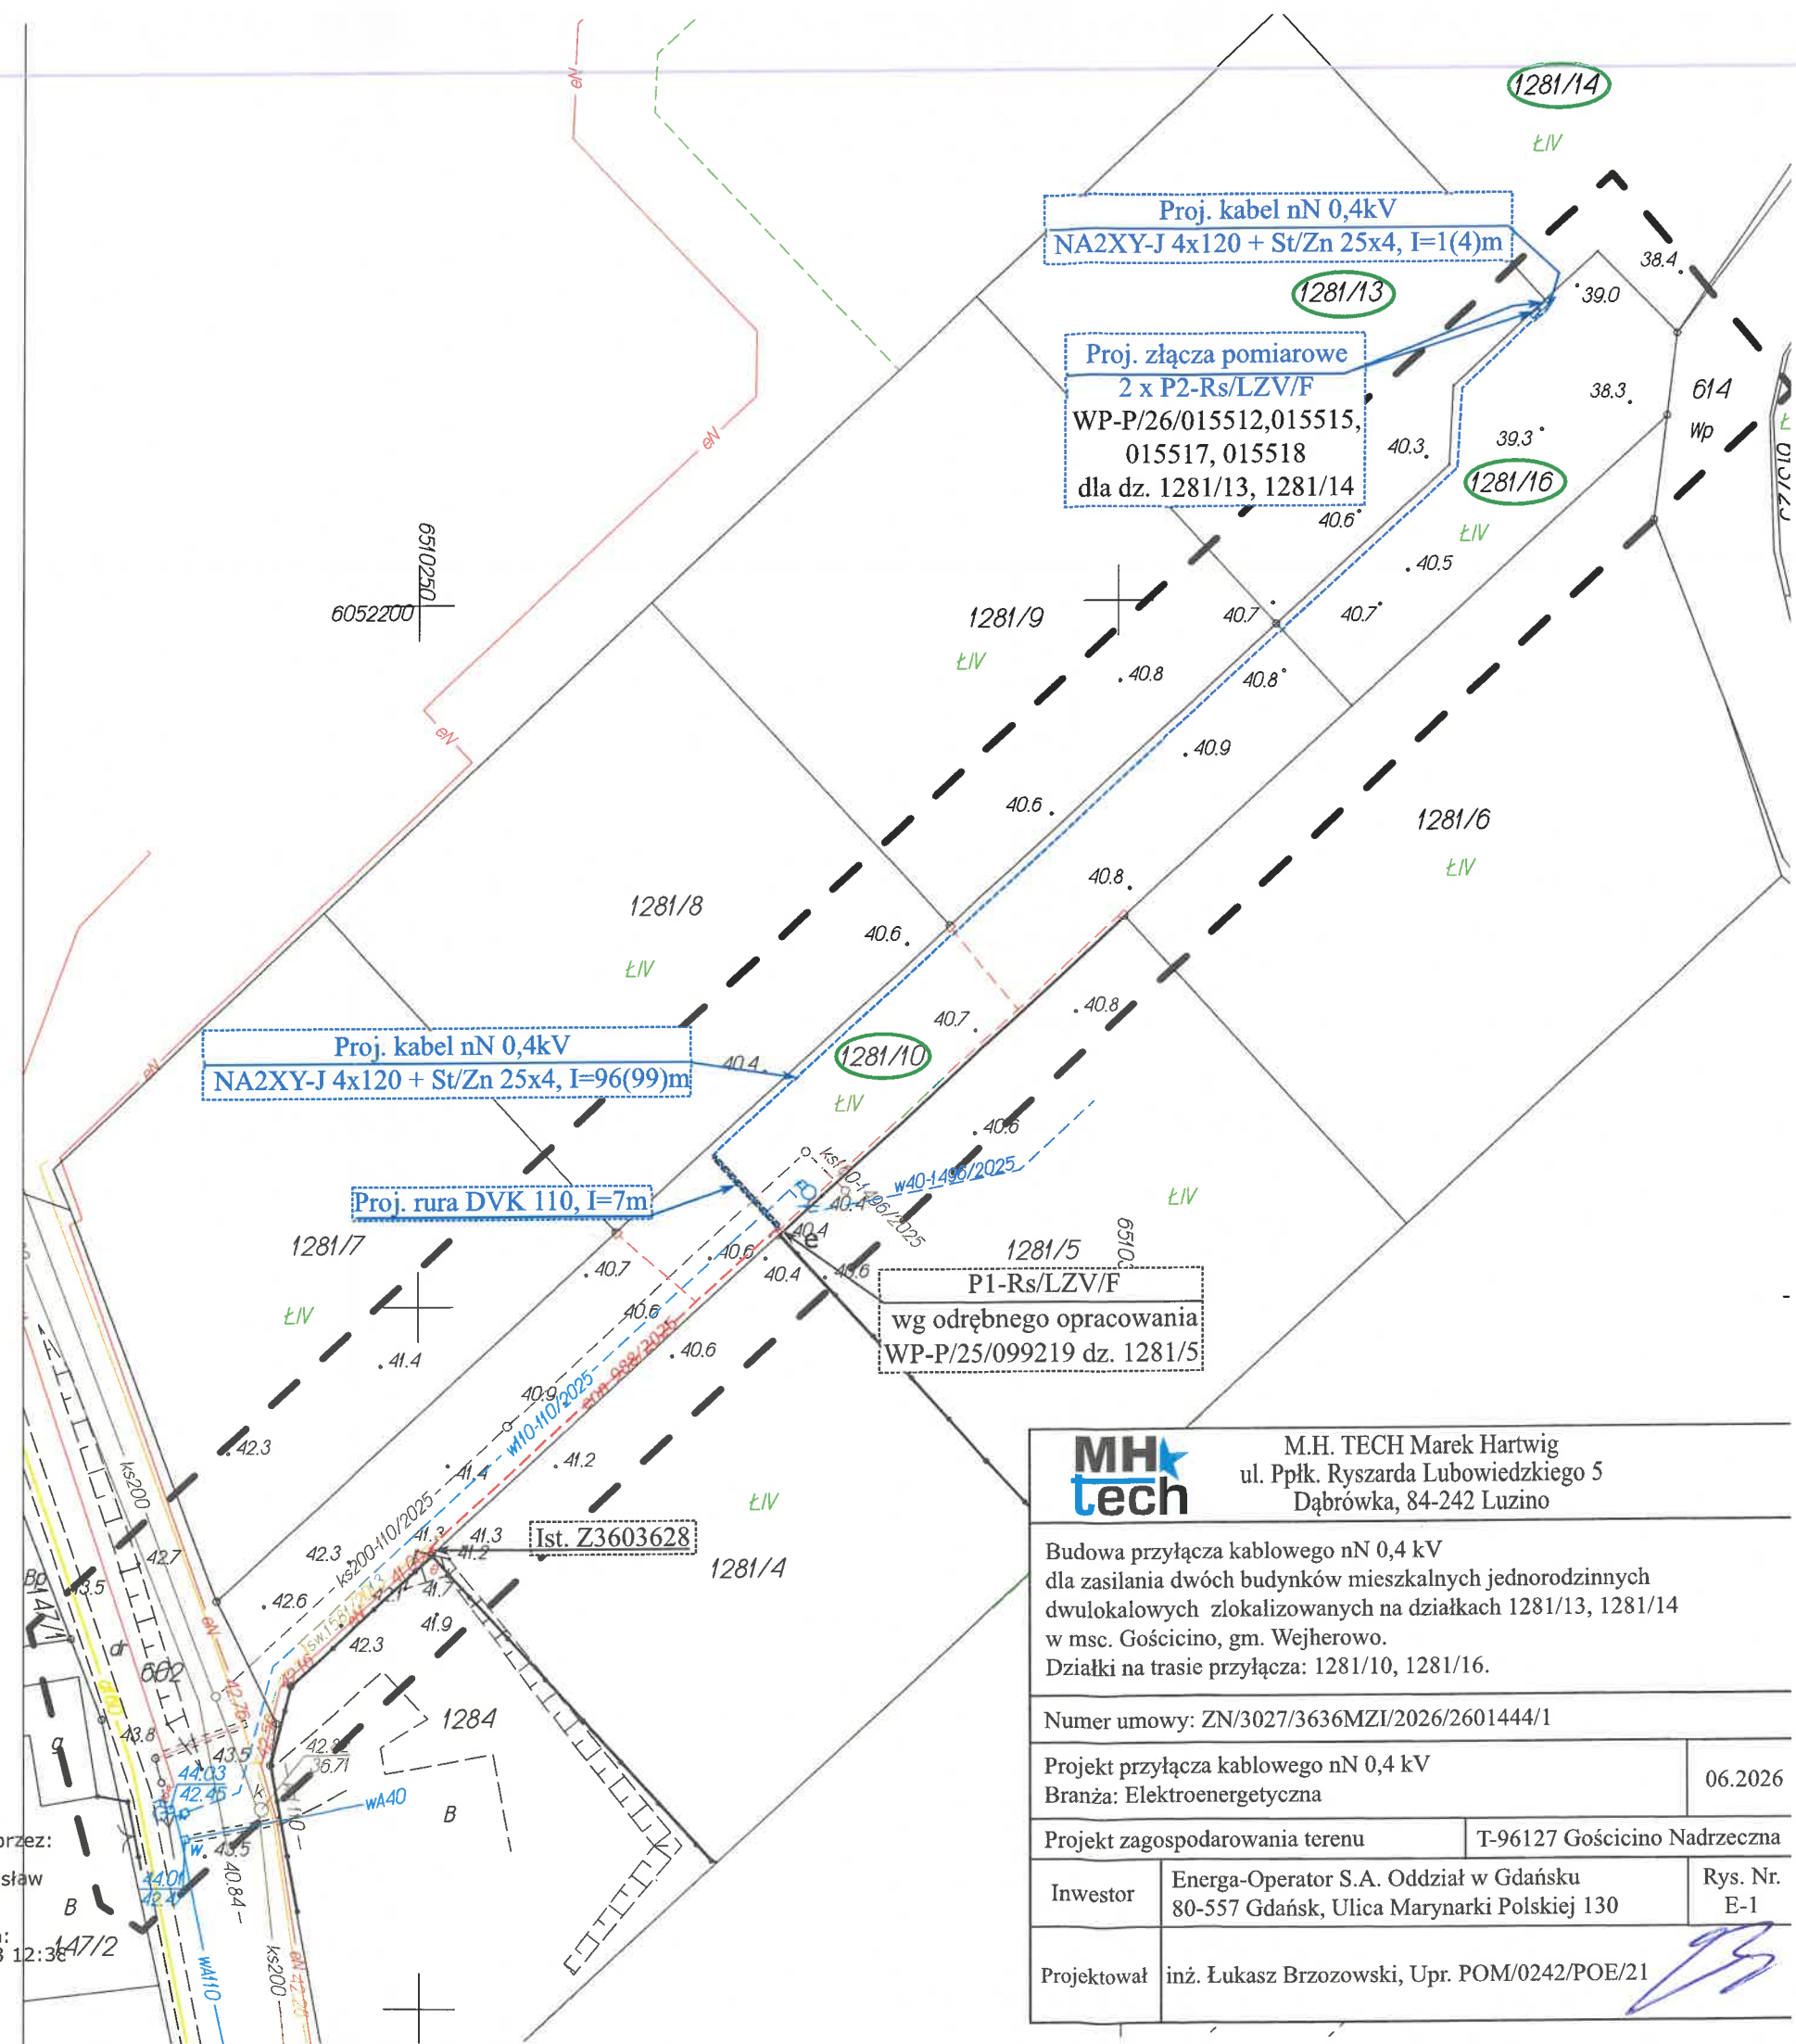

MH
tech

M.H. TECH Marek Hartwig
ul. Ppłk. Ryszarda Lubowiedzkiego 5
Dąbrówka, 84-242 Luzino

Budowa przyłącza kablowego nN 0,4 kV
dla zasilania dwóch budynków mieszkalnych jednorodzinnych
dwulokalowych zlokalizowanych na działkach 1281/13, 1281/14
w msc. Gościcino, gm. Wejherowo.
Działki na trasie przyłącza: 1281/10, 1281/16.


Numer umowy: ZN/3027/3636MZI/2026/2601444/1

Projekt przyłącza kablowego nN 0,4 kV Branża: Elektroenergetyczna	06.2026
--	---------

Projekt zagospodarowania terenu	T-96127 Gościcino Nadrzeczna
---------------------------------	------------------------------

Inwestor	Energa-Operator S.A. Oddział w Gdańsku 80-557 Gdańsk, Ulica Marynarki Polskiej 130	Rys. Nr. E-1
----------	---	-----------------

Projektował	inż. Łukasz Brzozowski, Upr. POM/0242/POE/21
-------------	--

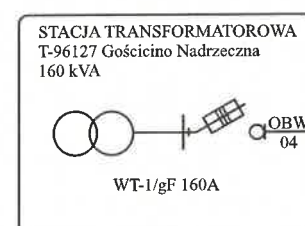


Z3603628


YAKXS 4x120
l=247m

YAKXS 4x120
l=39m


wg odrębnego opracowania
Złącze pomiarowe
P1-Rs/LZV/F
WP-P/25/099219 dz. 1281/5

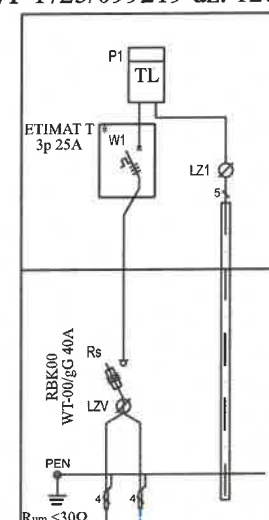

Proj. złącze pomiarowe
P2-Rs/LZV/F
WP-P/26/015512,
WP-P/26/015515
dla dz. 1281/13

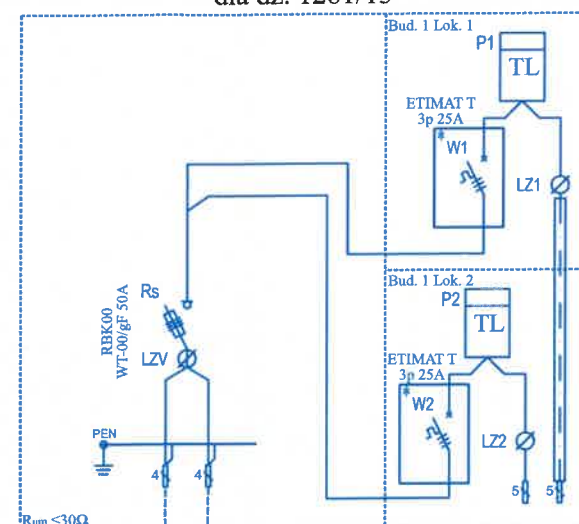

Proj. złącze pomiarowe
P2-Rs/LZV/F
WP-P/26/015517,
WP-P/26/015518
dla dz. 1281/14

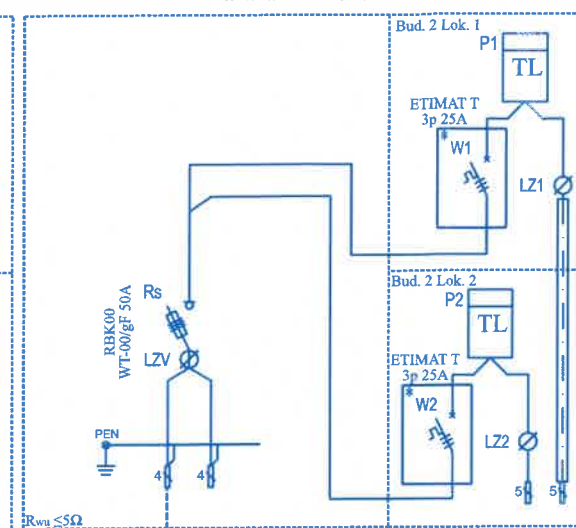

Proj. kabel nN 0,4kV
NA2XY-J 4x120 + St/Zn 25x4, l=96(99)m

Proj. kabel nN 0,4kV
NA2XY-J 4x120 + St/Zn 25x4, l=1(4)m



M.H. TECH Marek Hartwig
ul. Pptk. Ryszarda Lubowiedzkiego 5
Dąbrowka, 84-242 Luzino

Budowa przyłącza kablowego nN 0,4 kV
dla zasilania dwóch budynków mieszkalnych jednorodzinnych
dwulokalowych zlokalizowanych na działkach 1281/13, 1281/14
w msc. Gościcino, gm. Wejherowo.
Działki na trasie przyłącza: 1281/10, 1281/16.

Numer umowy: ZN/3027/3636MZI/2026/2601444/1

Projekt przyłącza kablowego nN 0,4 kV
Branża: Elektroenergetyczna

06.2026

Projekt zagospodarowania terenu T-96127 Gościcino Nadrzeczna

Inwestor Energa-Operator S.A. Oddział w Gdańsku
80-557 Gdańsk, Ulica Marynarki Polskiej 130

Rys. Nr.
E-2

Projektował inż. Łukasz Brzozowski, Upr. POM/0242/POE/21