

Istniejący
PŻN -10

Istniejący
PŻN -10

Istniejący
PŻN -10

Istniejący
RŻN -10

Istniejący
RŻN -10


03/5
proj. E
12/4,3 P

03/4
proj. E
12/4,3 P

03/3
proj. E
12/4,3 P

03/2
proj. E
12/4,3 P

03/1
proj. E
10,5/15 □N

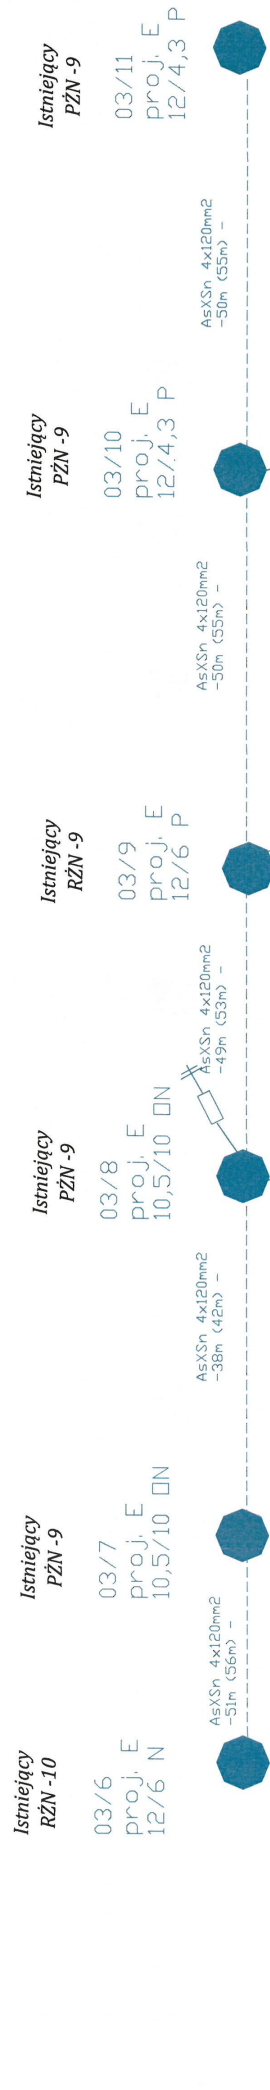

Istniejący
RŻN -10

Istniejący
PŻN -9

Istniejący
PŻN -9

Istniejący
RŻN -9

Istniejący
PŻN -9

Istniejący
PŻN -9

03/6
proj. E
12/6 N

03/7
proj. E
10,5/10 □N

03/8
proj. E
10,5/10 □N

03/9
proj. E
12/6 P

03/10
proj. E
12/4,3 P

03/11
proj. E
12/4,3 P

Wymiana Al 4x16
na AsXSn 4x25mm2
-22m (25m)

Wymiana AsXSn
4x25mm2 na AsXSn
4x25mm - 10m (12m)

Wymiana AsXSn
4x25mm2 na AsXSn
4x25mm - 10m (12m)

Wymiana AsXSn
4x25mm2 na AsXSn
4x25mm - 10m (12m)

Istn. kabel przedłużyć przez
dodanie kabla NA2XY
4x120mm2 - (3m)
i połączyć za pomocą mufy
ze starym

bud. dz. nr
160/2

Istn. kabel przedłużyć przez
dodanie kabla NA2XY
4x35mm2 - (3m)
i połączyć za pomocą mufy
ze starym

YAKY 4x35mm2
do przełożenia

PNK


PNK

PNK

PNK

Z4300574

Z4300628

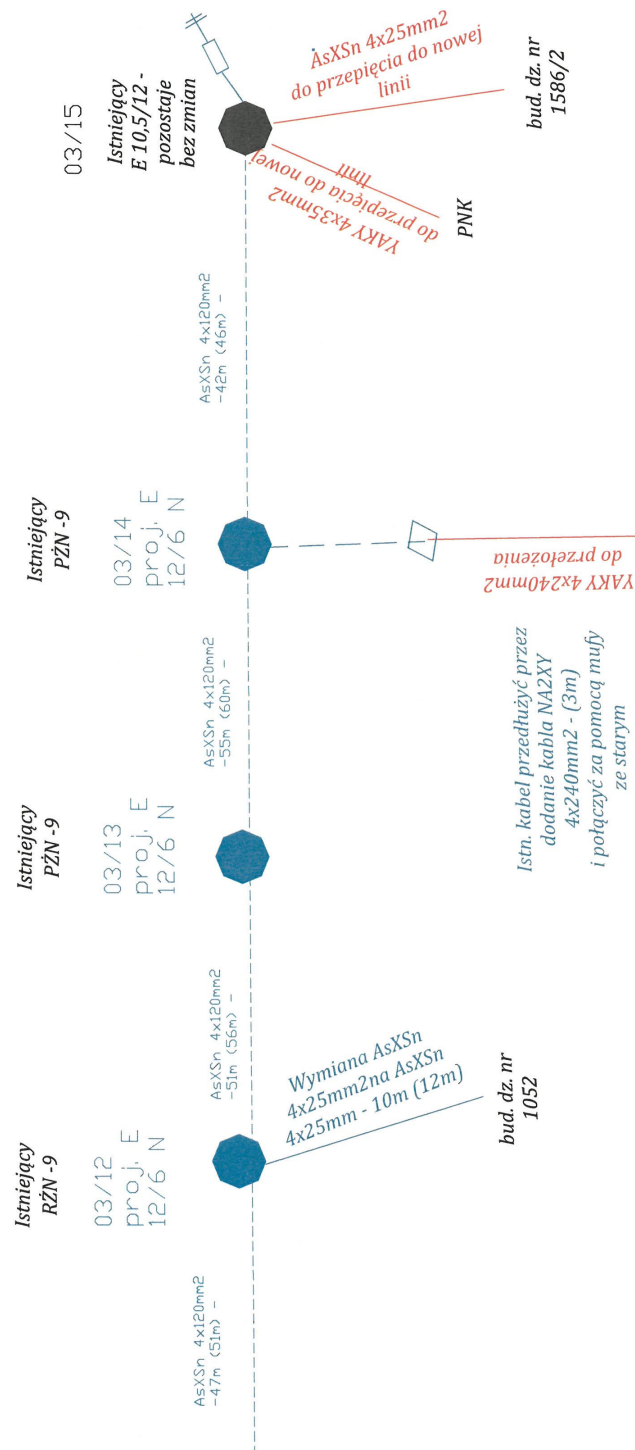




Schemat linii	
Investor	ENERGA - OPERATOR S.A. ODDZIAŁ W KALISZU
Obiekt	AL. WOLNOŚCI 8, 62 - 800 KALISZ
Obi	Parcela, stacja 30865 obw 03, dz. nr 1047/1
Zasilanie	Obi/437/2502157
Temat	Stacja 30865 obw 03 Wymiana linii energetycznej od stacji 30865 do stupa 03/15 oraz budowa złącza P-S na stłpie nr 03/9 w m. Parcie
Projektant	inż. Czesław Wróblewski nr uprawnień 121/77 UW Katowice
Asystent Projektanta	Tomasz Ferdynus
FIRMA USŁUGOWA	
Data 12.2025	
Skala 1:500	
rys. nr 60-15 Opat. ul. Katowice 12	
NIP 661-200-88-88	

Linia:
- AsXSŃ 4x120mm2 - 692m (770m)
Stłpy:
- E 10.5/10 - 3 szt.
- E 10.5/15 - 1 szt.
- E 12/4,3 - 6 szt.
- E 12/6 - 5 szt.
Przyłącza:
- AsXSŃ 4x25mm2 - 62m (73m)
Przedłużenia:
- NA2XY 4x35mm2 - 3m
- NA2XY 4x120mm2 - 3m
- NA2XY 4x240mm2 - 3m
- mufa przelotowa - 3 szt.

Schemat stacji (rozdzielnica nr 1)

STS 20/250 Nr 30865 Miejscowość Parcice

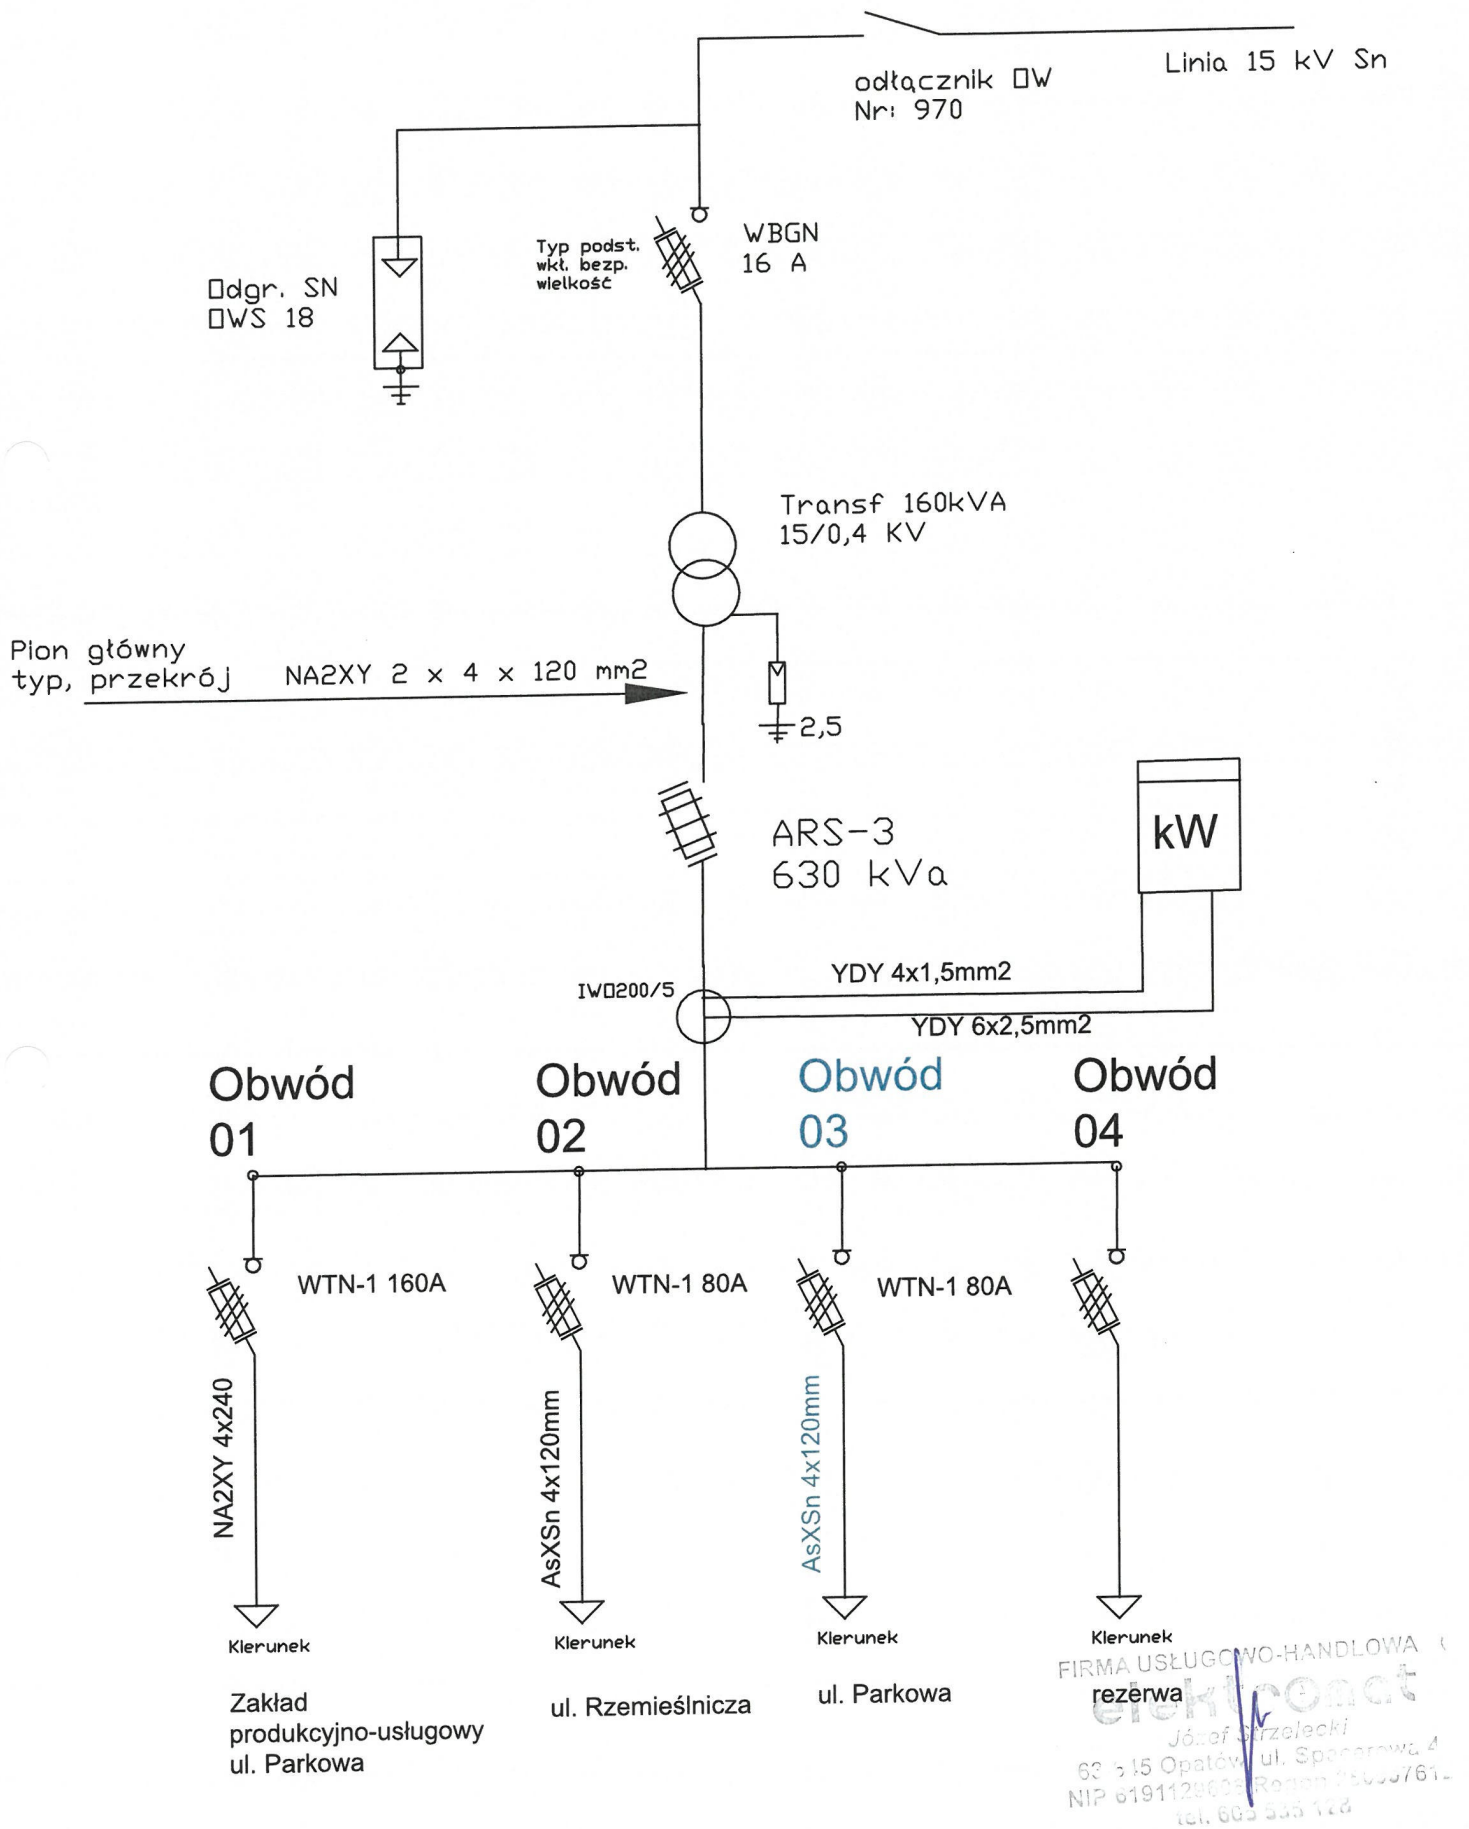

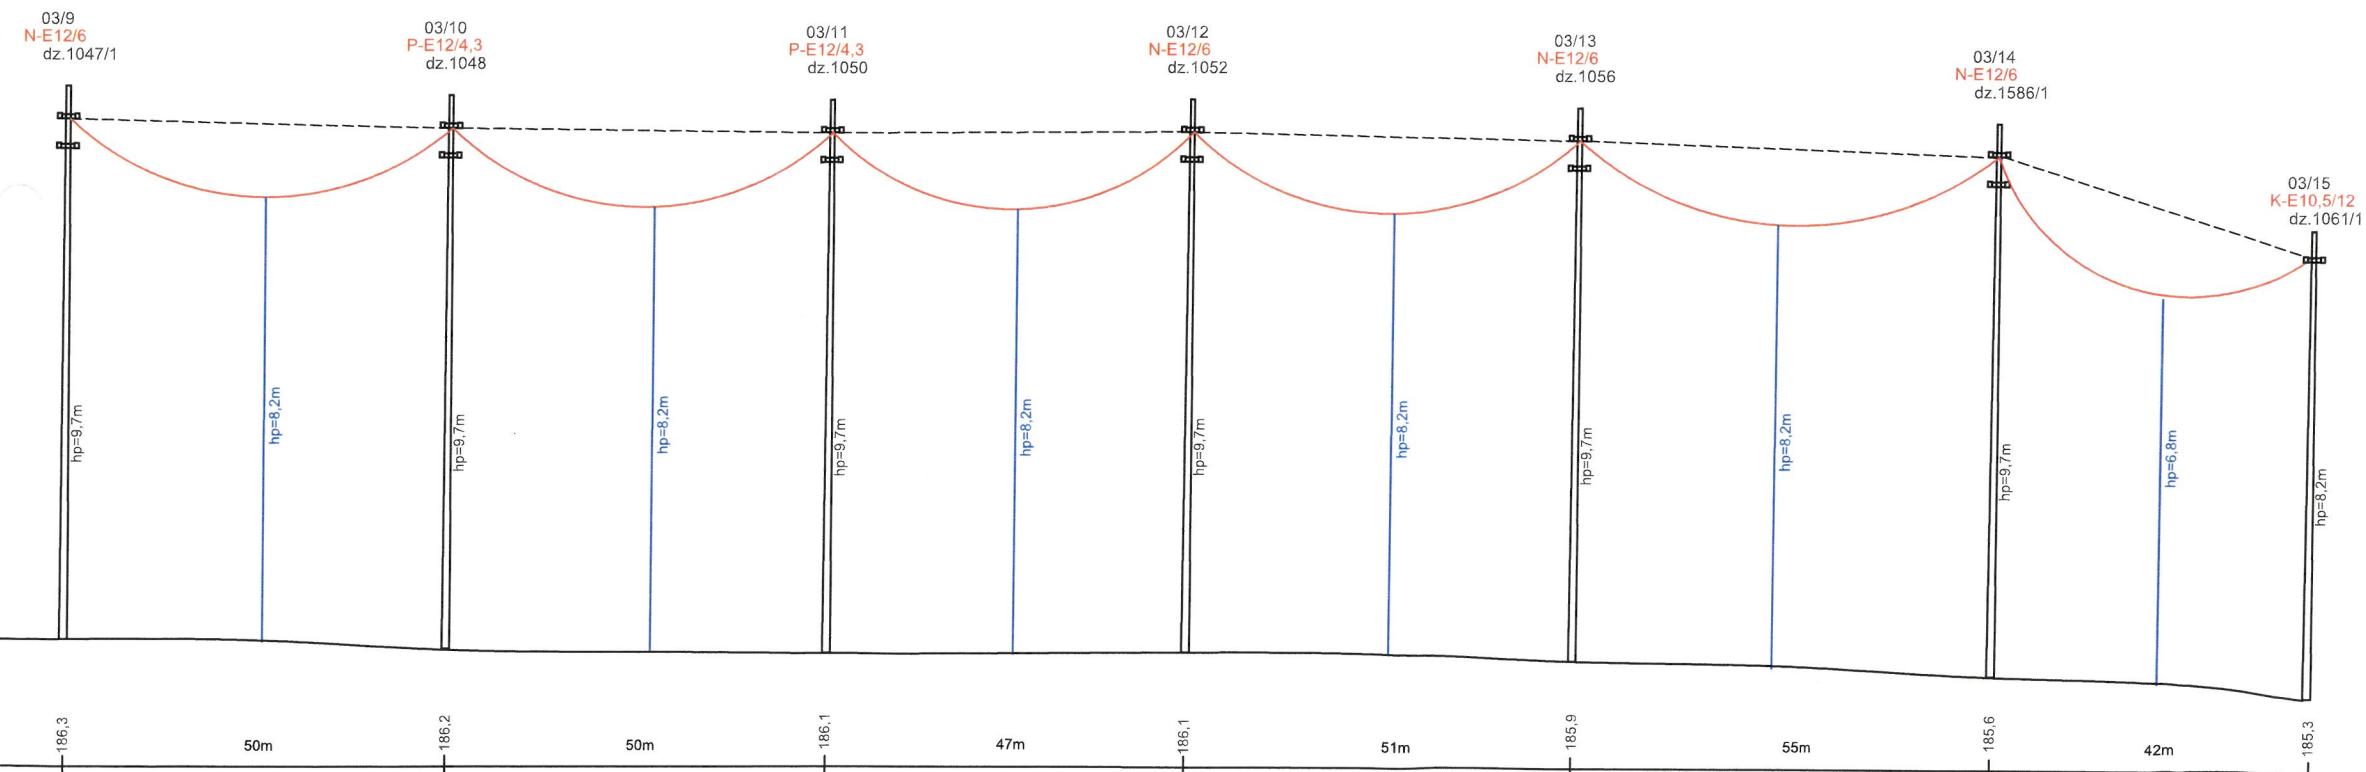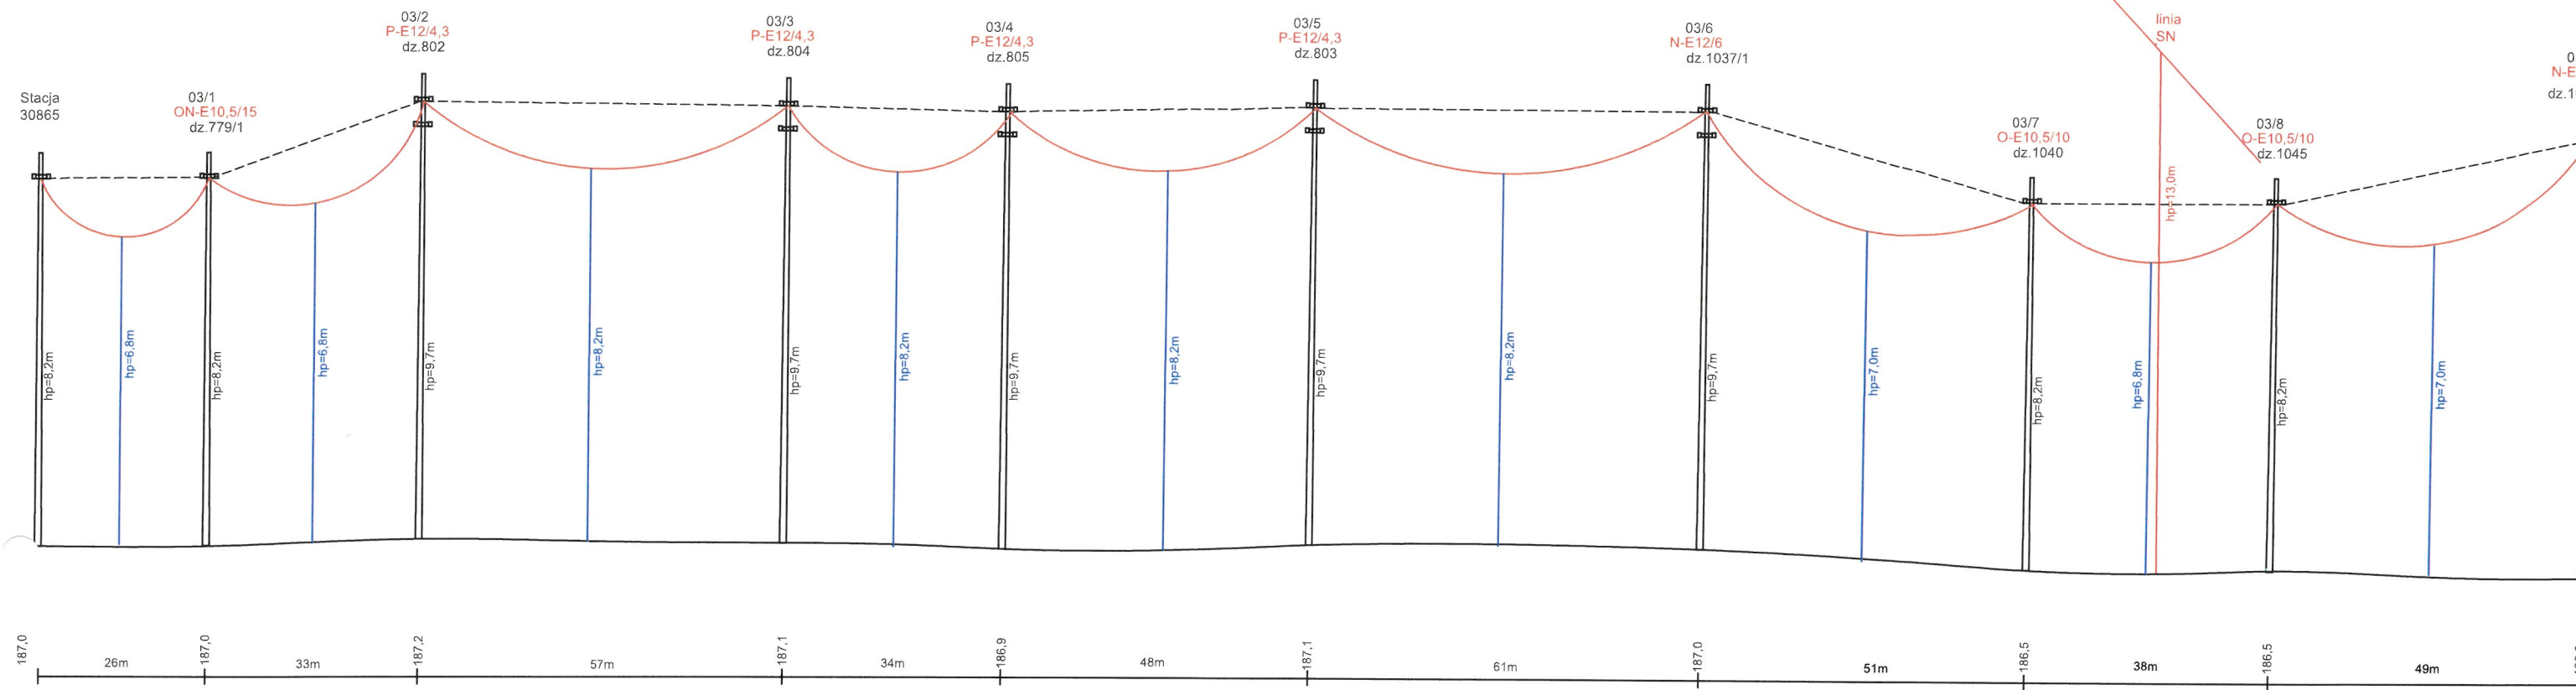

FIRMA USŁUGOWO-HANDLOWA ①
elektromat
 Józef Szulecki
 63 645 Opatów, ul. Spacerowa 4
 P 6191129698 Regon 250937012
 tel. 605 536 428

Rys. Profil podłużny przęsła pomiędzy słupami
 Skala pozioma 1:1000
 Skala pozioma 1:100