


	elementy istniejące
	elementy do usunięcia
	elementy projektowane

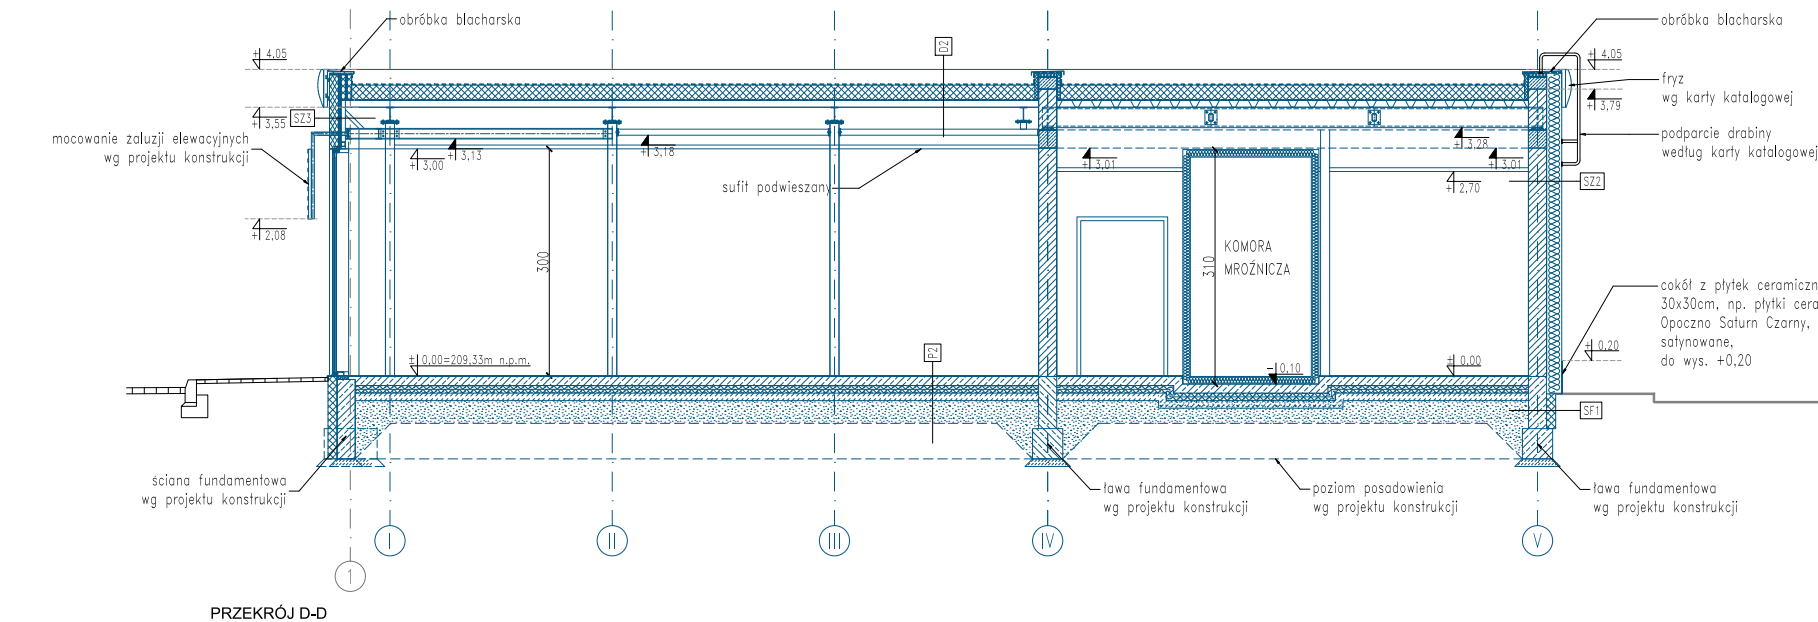

P2	PODŁOGA NA GRUNCIE PROJEKTOWANA	$U_{max}=0,3[W/(m^2K)]$
	plinyk gresowe/podłogowe na kleju	1,0cm
	w płyta betonowa zbrojona zbrojeniem rozproszonym	12,0cm
	w ilość 30kg/m3 betonu	
	papa asfaltowa podkładowa klejona na zakład	
	płyty styropian EPS-100 Podłoga	10,0cm
	papa asfaltowa podkładowa klejona	
	podbudowa betonowa C12/15	10,0cm
	podpyska piaskowa stabilizowana	30,0cm

SP1	ŚCIANA FUNDAMENTOWA PONIZEJ POZIOMU TERENU- CZĘŚĆ DOBUDOWANA	
	folia kubelkowa	
	plyty z polistyrenu ekstrudowanego XPS	gr. 12cm
	2x masa dyspersyjna asfaltowo-kauczukowa	
	ściana fundamentowa wg proj. konstrukcji	gr. 25cm
	2x masa dyspersyjna asfaltowo-kauczukowa	

ZMIANA NR:	OPIS ZMIANY:	DATA ZMIANY:	
INWESTOR:	 ORLEN SA ul. Chemików 7 09-411 Plock	JEDNOSTKA PROJEKTOWA:  ARCH.P.M. Sp. z o.o. S.K. 53-333 Wrocław. ul.Powstańców Śląskich 112 tel: 506 144 855, 600 020 874 www.archpm.pl , biuro@archpm.pl	
INWESTYCJA:	Rozbudowa i przebudowa budynku stacji paliw wraz z rozbiorą budynku stacji transformatorowej oraz przebudową niezbędnej infrastruktury technicznej		
ADRES INWESTYCJI:	województwo dolnośląskie, powiat zgorzelecki, 59-902 Zgorzelec, ul. Słowiańska 1 dz. nr: 3/3, 4., obręb ewidencyjny : III, 022502_1,0003, jednostka ewidencyjna : 022502_1, Miasto Zgorzelec		
TYTUŁ RYSUNKU:	PRZEKROJE B-B, D-D		
FAZA PROJEKTU:	PROJEKT BUDOWLANY		
NAZWA ELEMENTU PROJEKTU BUDOWLANEGO:	PROJEKT TECHNICZNY	NR DZIAŁU:	NR RYSUNKU:
SKALA:	1:100	REWIZJA:	DATA:
BRANŻA:	ARCHITEKTURA	BIURO BRANŻOWE:	ARCH. P. M. Sp. z o.o. Sp.Ł. 53-333 Wrocław, ul. Powstańców Śląskich 112 www.archpm.pl , biuro@archpm.pl
PROJEKTANT: mgr inż. arch. Paweł Choma uprawnienia do projektowania w specjalności architektonicznej nr 42/DSOKK/2012		SPRAWDZAJĄCY: mgr inż. arch. Maciej Zauściński uprawnienia do projektowania w specjalności architektonicznej nr 38/DSOKK/2013	