



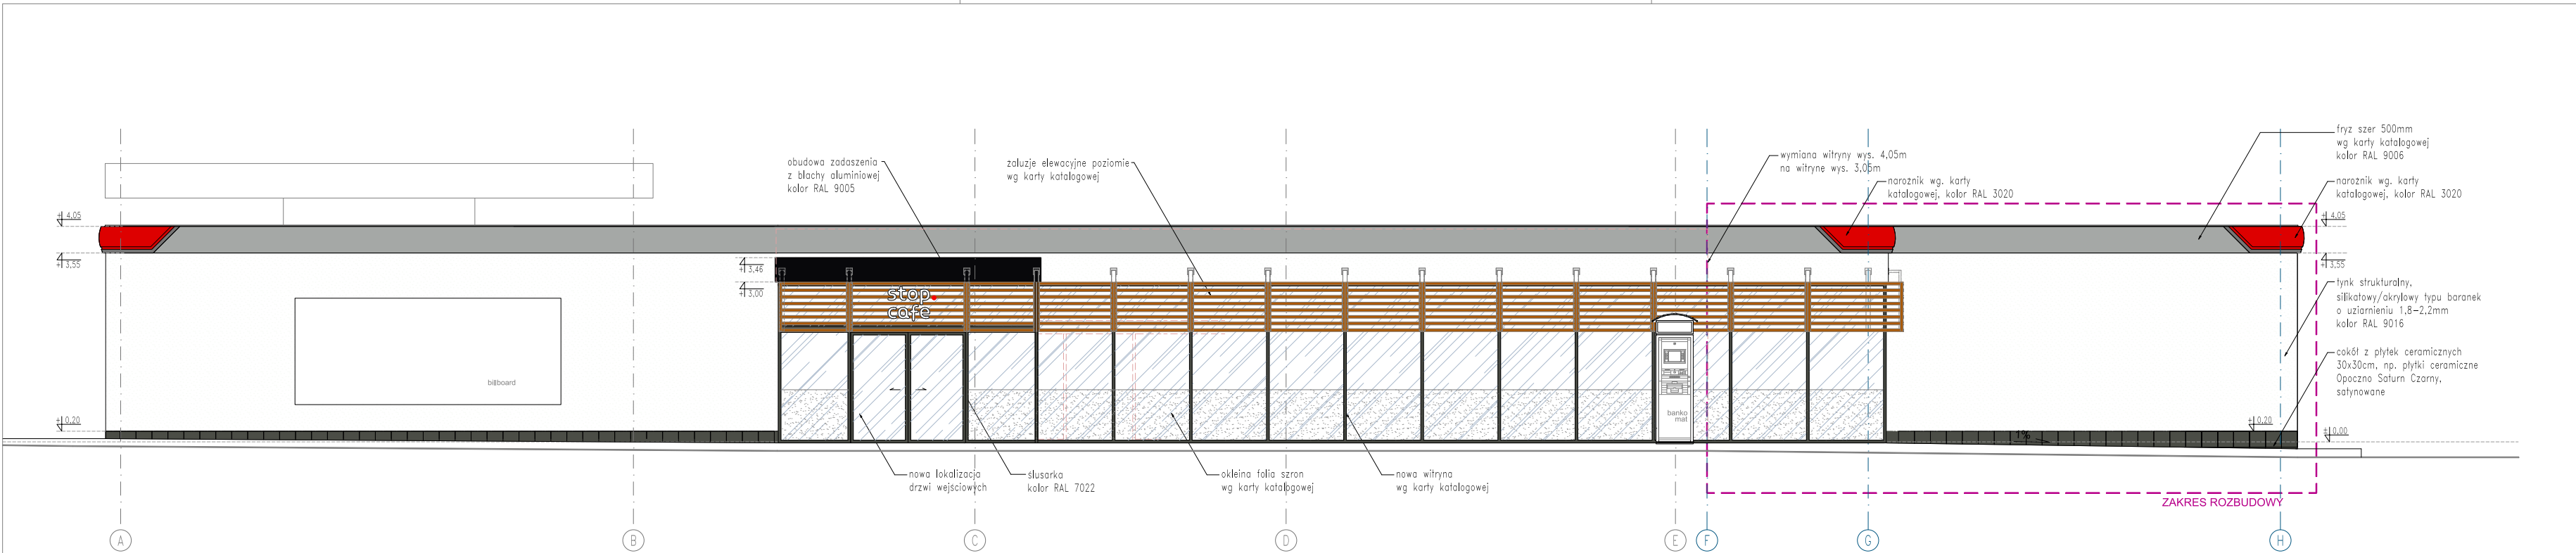

ELEWACJA FRONTOWA

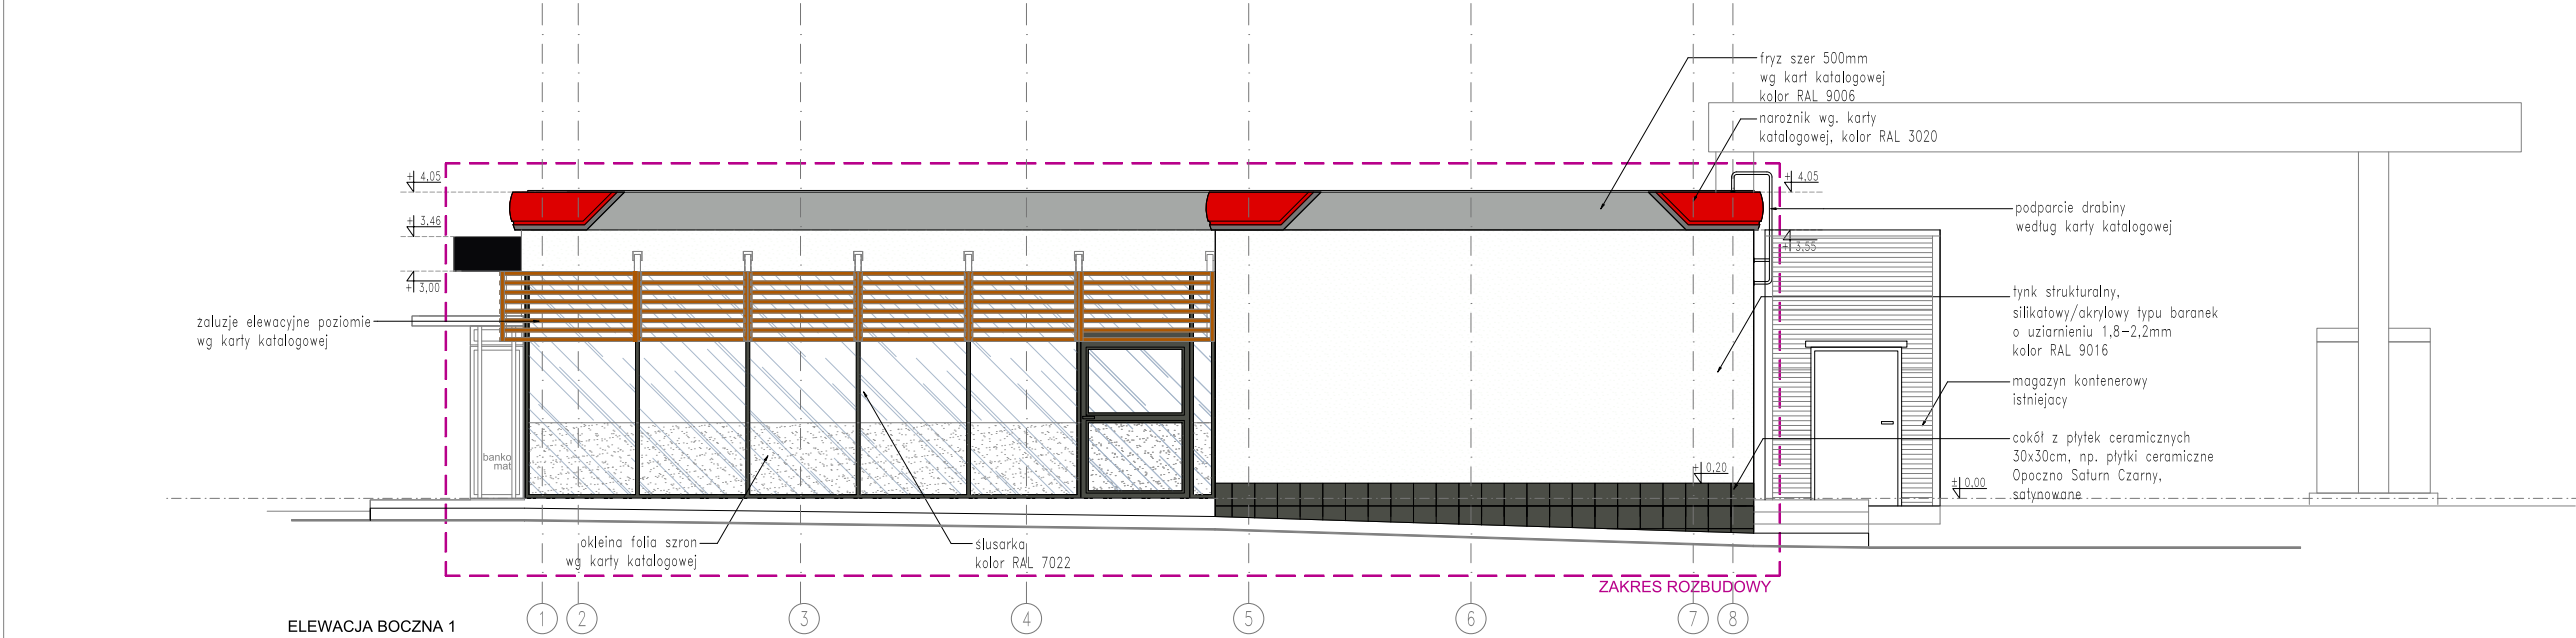

ELEWACJA BOCZNA 1

LEGENDA

- z zakresu rozbudowy
- elementy do usuniecia
- instalacja gazu

ZAKRES ROZBUDOWY I PRZEBUDOWY NA ELEWACJACH:
- DOCIEPLENIE ŚCIAN ZEWNĘTRZNYCH,
- WYMIANA WITRYNY,
- WYKONANIE ZADASZENIA NAD WEJŚCIEM GŁÓWNYM,
- MONTAŻ ŻALUZJI DREWNIANYCH NA ELEWACJI,
- NOWA LOKALIZACJA WEJŚCIA GŁÓWNEGO
- CZĘŚĆ DOBUDOWANA NAWIAZUJĄCA GABARYTAMI I KOŁOTYSTYKĄ DO ISTNIEJĄCEJ BRYŁY BUDYNKU

ZMIANA NR:	OPIS ZMIANY:		DATA ZMIANY:
INWESTOR:	 ORLEN ORLEN SA ul. Chemiczków 7 09-411 Płock	JEDNOSTKA PROJEKTOWA:  archpm ARCH.P.M. Sp. z o.o. S.K. 53-333 Wrocław, ul. Powstańców Śląskich 112 tel. 506 144 855, 600 020 874 www.archpm.pl, biuro@archpm.pl	
INWESTYCJA:	Rozbudowa i przebudowa budynku stacji paliw wraz z rozbórką budynku stacji transformatorowej oraz przebudową niezbędnej infrastruktury technicznej		
ADRES INWESTYCJI:	województwo dolnośląskie, powiat zgorzelecki, 59-900 Zgorzelec, ul. Słowiańska 1 dz. nr: 3/3, 4., obręb ewidencyjny : III, 022502_1,0003, jednostka ewidencyjna : 022502_1, Miasto Zgorzelec		
TYTUŁ RYSUNKU:	ELEWACJE 1,2		
FAZA PROJEKTU:	PROJEKT BUDOWLANY		
NAZWA ELEMENTU PROJEKTU BUDOWLANEGO:	PROJEKT TECHNICZNY	NR DZIAŁU: 3.1	NR RYSUNKU: 05
SKALA:	1:100	REWIZJA:	DATA: 10.03.2026
BRANŻA:	ARCHITEKTURA	BIURO BRANŻOWE:	ARCH. P. M. Sp. z o.o. Sp. z o.o. S.K. 53-333 Wrocław, ul. Powstańców Śląskich 112 www.archpm.pl, biuro@archpm.pl
PROJEKTANT: mgr inż. arch. Paweł Choma uprawnienia do projektowania w specjalności architektonicznej nr 42/DSOKK/2012	SPRAWDZAJĄCY: mgr inż. arch. Maciej Zauściński uprawnienia do projektowania w specjalności architektonicznej nr 38/DSOKK/2013		