


LEGENDA

- zakres rozbudowy
- elementy do usunięcia
- instalacja gazu

ZAKRES ROZBUDOWY I PRZEBUDOWY NA ELEWACJACH:

- DOCIEPLENIE ŚCIAN ZEWNĘTRZNYCH,
- WYMIANA WITRYNY,
- WYKONANIE ZADASZENIA NAD WEJŚCIEM GŁÓWNYM,
- MONTAŻ ŻALUZJI DREWNIANYCH NA ELEWACJI,
- NOWA LOKALIZACJA WEJŚCIA GŁÓWNEGO
- CZĘŚĆ DOBUDOWANA NAWIĄZUJĄCA GABARYTAMI I KOŁOTYSTYKĄ DO ISTNIEJĄCEJ BRYŁY BUDYNKU

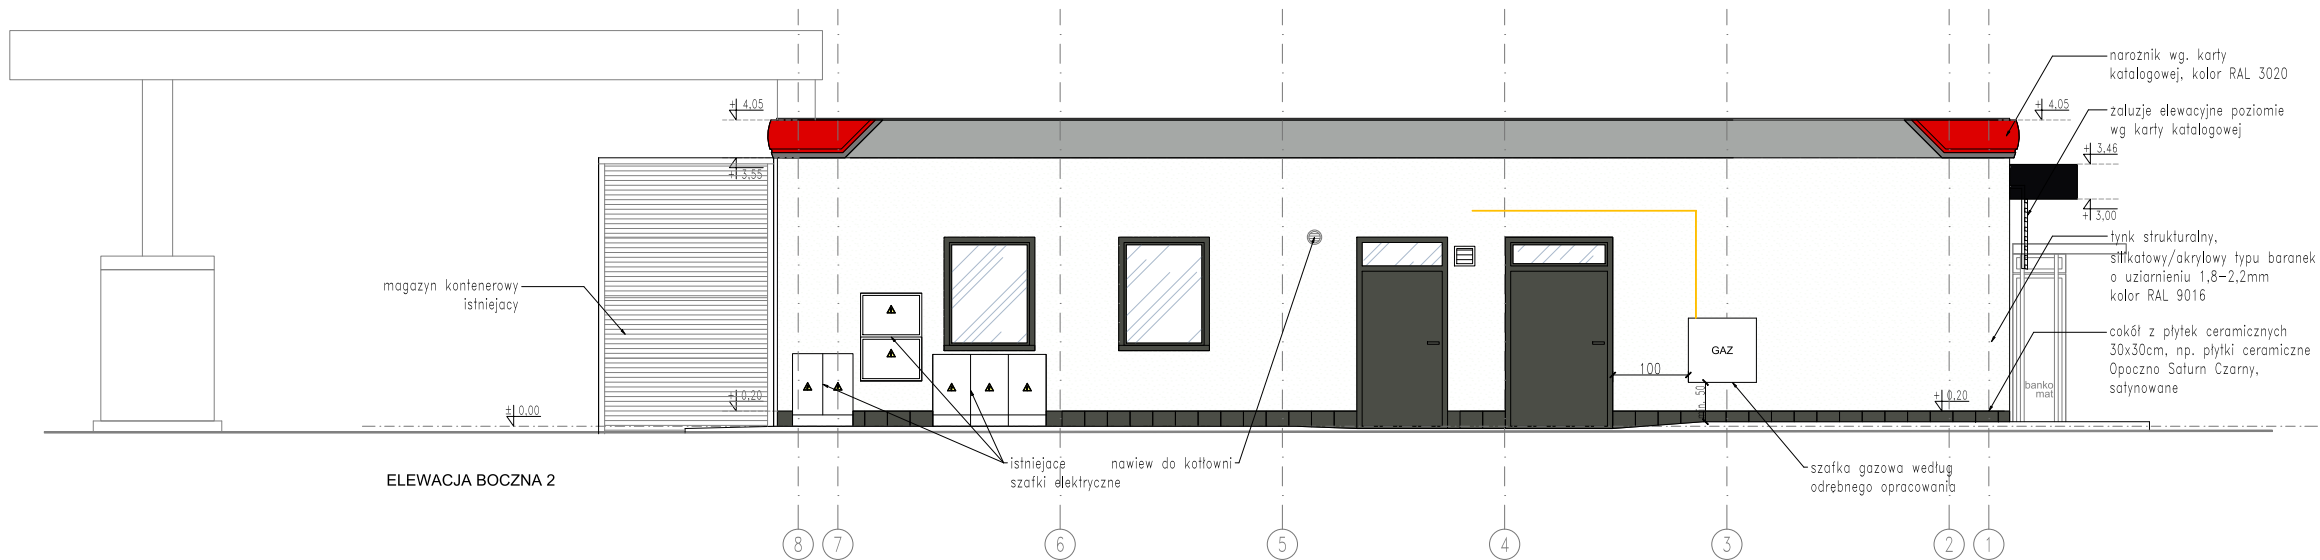

ZMIANA NR:	OPIS ZMIANY:	DATA ZMIANY:
INWESTOR:	 ORLEN SA ul. Chemiczków 7 09-411 Płock	JEDNOSTKA PROJEKTOWA:  archpm ARCH.P.M. Sp. z o.o. S.K. 53-333 Wrocław, ul. Powstańców Śląskich 112 tel. 506 144 855, 600 020 874 www.archpm.pl, biuro@archpm.pl
INWESTYCJA:	Rozbudowa i przebudowa budynku stacji paliw wraz z rozbórką budynku stacji transformatorowej oraz przebudową niezbędnej infrastruktury technicznej	
ADRES INWESTYCJI:	województwo dolnośląskie, powiat zgorzelecki, 59-900 Zgorzelec, ul. Słowiańska 1 dz. nr: 3/3, 4, obręb ewidencyjny : III, 022502_1,0003, jednostka ewidencyjna : 022502_1, Miasto Zgorzelec	
TYTUŁ RYSUNKU:	ELEWACJE 3,4	
FAZA PROJEKTU:	PROJEKT BUDOWLANY	
NAZWA ELEMENTU PROJEKTU BUDOWLANEGO:	PROJEKT TECHNICZNY	NR DZIAŁU: 3.1
SKALA:	1:100	NR RYSUNKU: 06
BRANŻA:	ARCHITEKTURA	BIURO BRANŻOWE: ARCH. P. M. Sp. z o.o. Sp.k. 53-333 Wrocław, ul. Powstańców Śląskich 112 www.archpm.pl, biuro@archpm.pl
PROJEKTANT: mgr inż. arch. Paweł Choma uprawnienia do projektowania w specjalności architektonicznej nr 42/DSOKK/2012	SPRAWDZAJĄCY: mgr inż. arch. Maciej Zauściński uprawnienia do projektowania w specjalności architektonicznej nr 38/DSOKK/2013	