



Lp.	ELEMENT	[LÓŻK] [OSÓB]	WEDŁUG RYS. NR.
1	PRATEK D-1	4	3-2-06
2	PRATEK D-2	1	3-2-07
3	PRATEK D-3L	1	3-2-07
4	PRATEK D-3P	1	3-2-07
5	ELEMENT D-4	1	3-2-06
6	ELEMENT H-1	6	3-2-06
7	ELEMENT B-1	1	3-2-11
8	ELEMENT B-2L	1	3-2-15
9	ELEMENT B-2P	1	3-2-15
10	ELEMENT B-3L	1	3-2-08
11	ELEMENT B-3P	1	3-2-08
12	ELEMENT C-1	1	3-2-07
13	ELEMENT C-2	1	3-2-07
14	ELEMENT H-1A	3	3-2-11
15	ELEMENT E-1B	1	3-2-12
16	ELEMENT E-2	1	3-2-12
17	ELEMENT E-3	1	3-2-11
18	STĘŻENIE K-1	6	3-2-06
19	STĘŻENIE K-2	2	3-2-08
20	STĘŻENIE K-3	1	3-2-11
21	ELEMENT R-1	1	3-2-13
22	SLUP ST-1A	1	3-2-09
23	SLUP ST-1B	1	3-2-09
24	SLUP ST-1C	1	3-2-09
25	SLUP ST-2A	1	3-2-10
26	SLUP ST-2B	1	3-2-10
27	SLUP ST-2C	1	3-2-10
28	ELEMENT L-1	6	3-2-06
29	BEŁKA BP-1	12	3-2-13
30	ELEMENT H-1	2	3-2-13
31	ELEMENT H-2	8	3-2-13
32	ELEMENT H-3	3	3-2-13
33	ELEMENT H-4	7	3-2-13
34	POSIŁKOWA PD-1	1	3-2-16
35	POSIŁKOWA PD-2	1	3-2-16
36	POSIŁKOWA PD-3	1	3-2-16
37	NAPRZĘDZIE NS-1	1	3-2-16



24(18)  - ŚCIANY PROJEKTOWANE, MUROWANE BLOKÓW SILIKATOWYCH "SILKA" E24 i E18
KLASY 15 MPa NA ZAPRAWIE CEMENTOWEJ, KLEJOWEJ KLASY 10 MPa,
NA CIENIE SPOINY Z WYPEŁNIENIEM SPOIN PIONOWYCH.

☐ – ŚCIANY ISTNIEJĄCE

 - ZAMUROWANIA W ŚCIANACH ISTNIEJĄCYCH Z BŁOCKÓW SILIKATOWYCH "SILKA" E24 LUB CEGŁY SILIKATOWEJ NF-1 KLASY 15 MPa NA ZAPRAWIE CEMENTOWEJ-WAPIENNEJ KLASY 5 MPa, NA ZWYKŁE SPOINY.

UWAGA :

1. WSZYSTKIE WYMIARY SPRAWDZAĆ NA BUDOWIE.
2. PRZED OCYNKOWANIEM ELEMENTÓW STALOWYCH PRZEPROWADZIĆ PRÓBNY MONTAŻ.
3. PRZEBICIA W ŚCIANACH TAKŻE WEDŁUG PROJEKTÓW ARCHITEKTURY I INSTALACJI.
4. PRZEBICIA W DACHU TAKŻE WEDŁUG PROJEKTÓW ARCHITEKTURY I INSTALACJI.

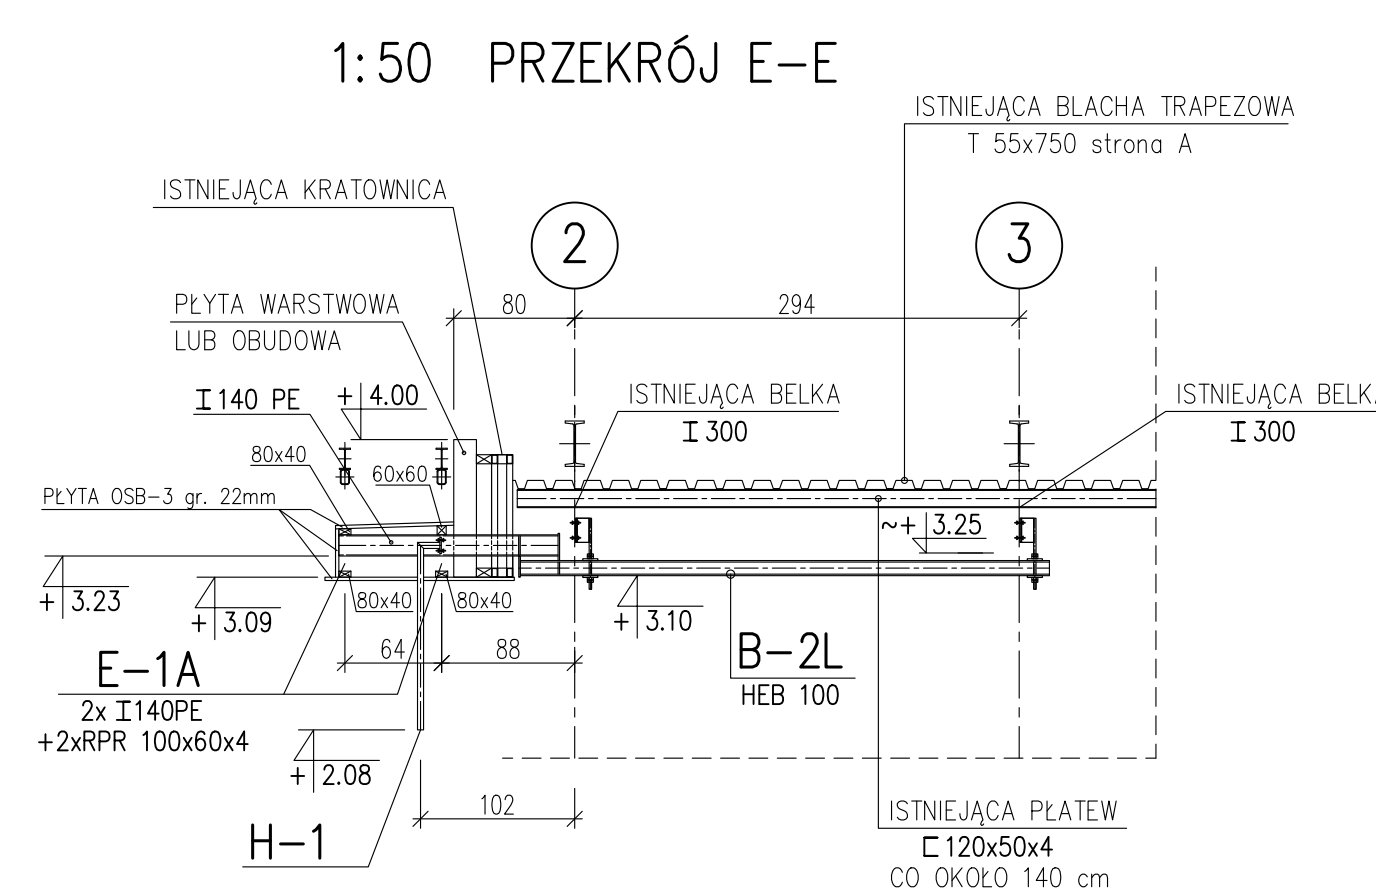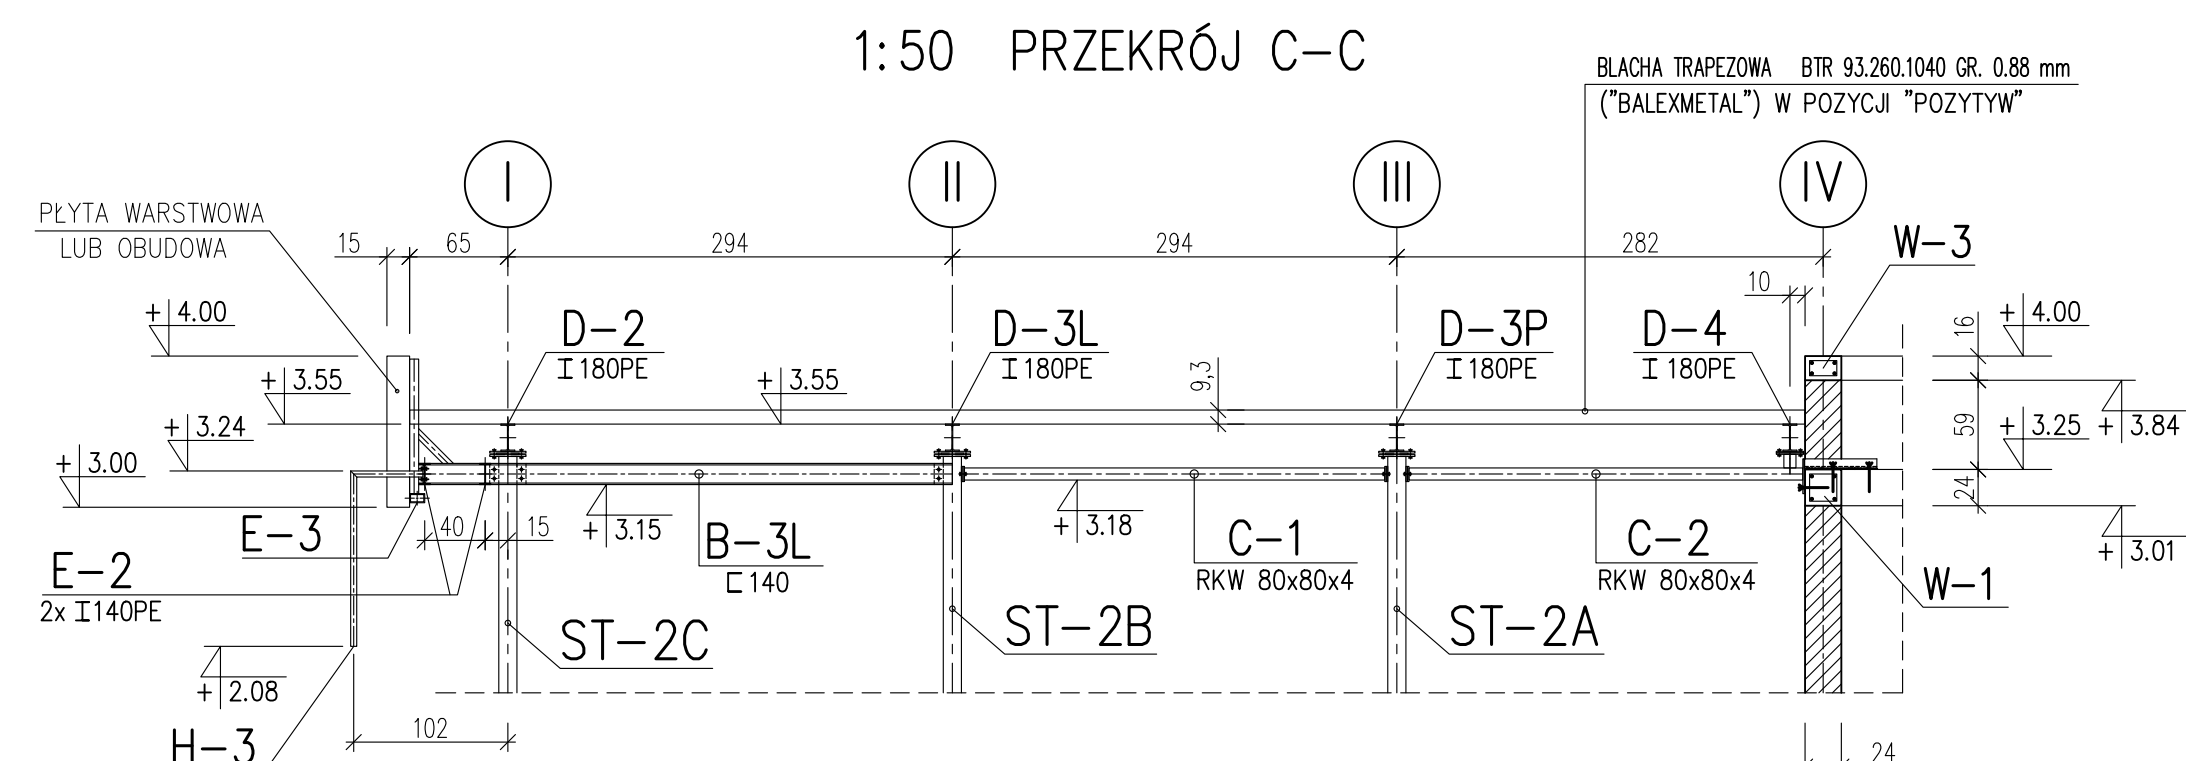

WYKAZ BLACH TRAPEZOWYCH "BALEXMETAL"					
Lp.	OZNACZENIE	TYP BLACHY	SZEROKOŚĆ [mm]	DŁUGOŚĆ [mm]	IŁOŚĆ [SZTUK]
1		BTR 9.260.1040 GR. 1.00 mm	1040	10550	6
2		BTR 9.260.1040 GR. 1.00 mm	1040	9210	3

UWAGA :

- BLACHY TRAPEZOWE UŁOŻONE W POZIŁYCH "POZYTYW".
- BLACHY TRAPEZOWE MOCOWAĆ DO PŁATW W KAŻDEJ FALDZIE KÓŁKAMI WSTRZELIWANYMI, SYSTEMOWYMI (np. "HELIT").
- KRAWĘDZIE BLACH TRAPEZOWYCH ŁĄCZYĆ MIĘDZY SOBĄ WKRĘTAМИ SAMOWCIERACZYMI, SYSTEMOWYMI M4.8x16 CO 250mm.
- SAMOCHE TRAPEZOWE MOCOWAĆ DO ELEMENTÓW STALOWYCH L-1 WKRĘTAМИ SAMOWCIERACZYMI, SYSTEMOWYMI M4.8x16 CO 250mm.

WYKAZ ELEMENTÓW ŻELBETOWYCH WYLEWANYCH

Lp.	ELEMENT	ILUŚĆ [SZT.]	WEDŁUG RYS. NUMER
		DLUGOŚĆ [mb]	
1	WIENIEC W-1	28.7 mb	3,2-04
2	WIENIEC W-2	6.7 mb	3,2-04
3	WIENIEC W-3	28.7 mb	3,2-04
4	WIENIEC W-4	6.7 mb	3,2-04
5	NADPROŻE N-1	1	3,2-04
6	SLUP S-1	2	3,2-05
7	TRZPIEŃ T-1	1	3,2-05
8			

BETON KONSTRUKCYJNY : C 20/25 (B25)

STAL ZBROJENIOWA : # B500B (A-IIIIN)

STAL PROFILOWA : S235

WYKAZ ELEMENTÓW ŻELBETOWYCH
PREFABRYKOWANYCH

Lp.	ELEMENT	ILOŚĆ [SZTUK]
1	NADPROŻE "L19" N/180	2
2		

[illegible]