




1:20 STOPA FUNDAMENTOWA F-1 SZT.2

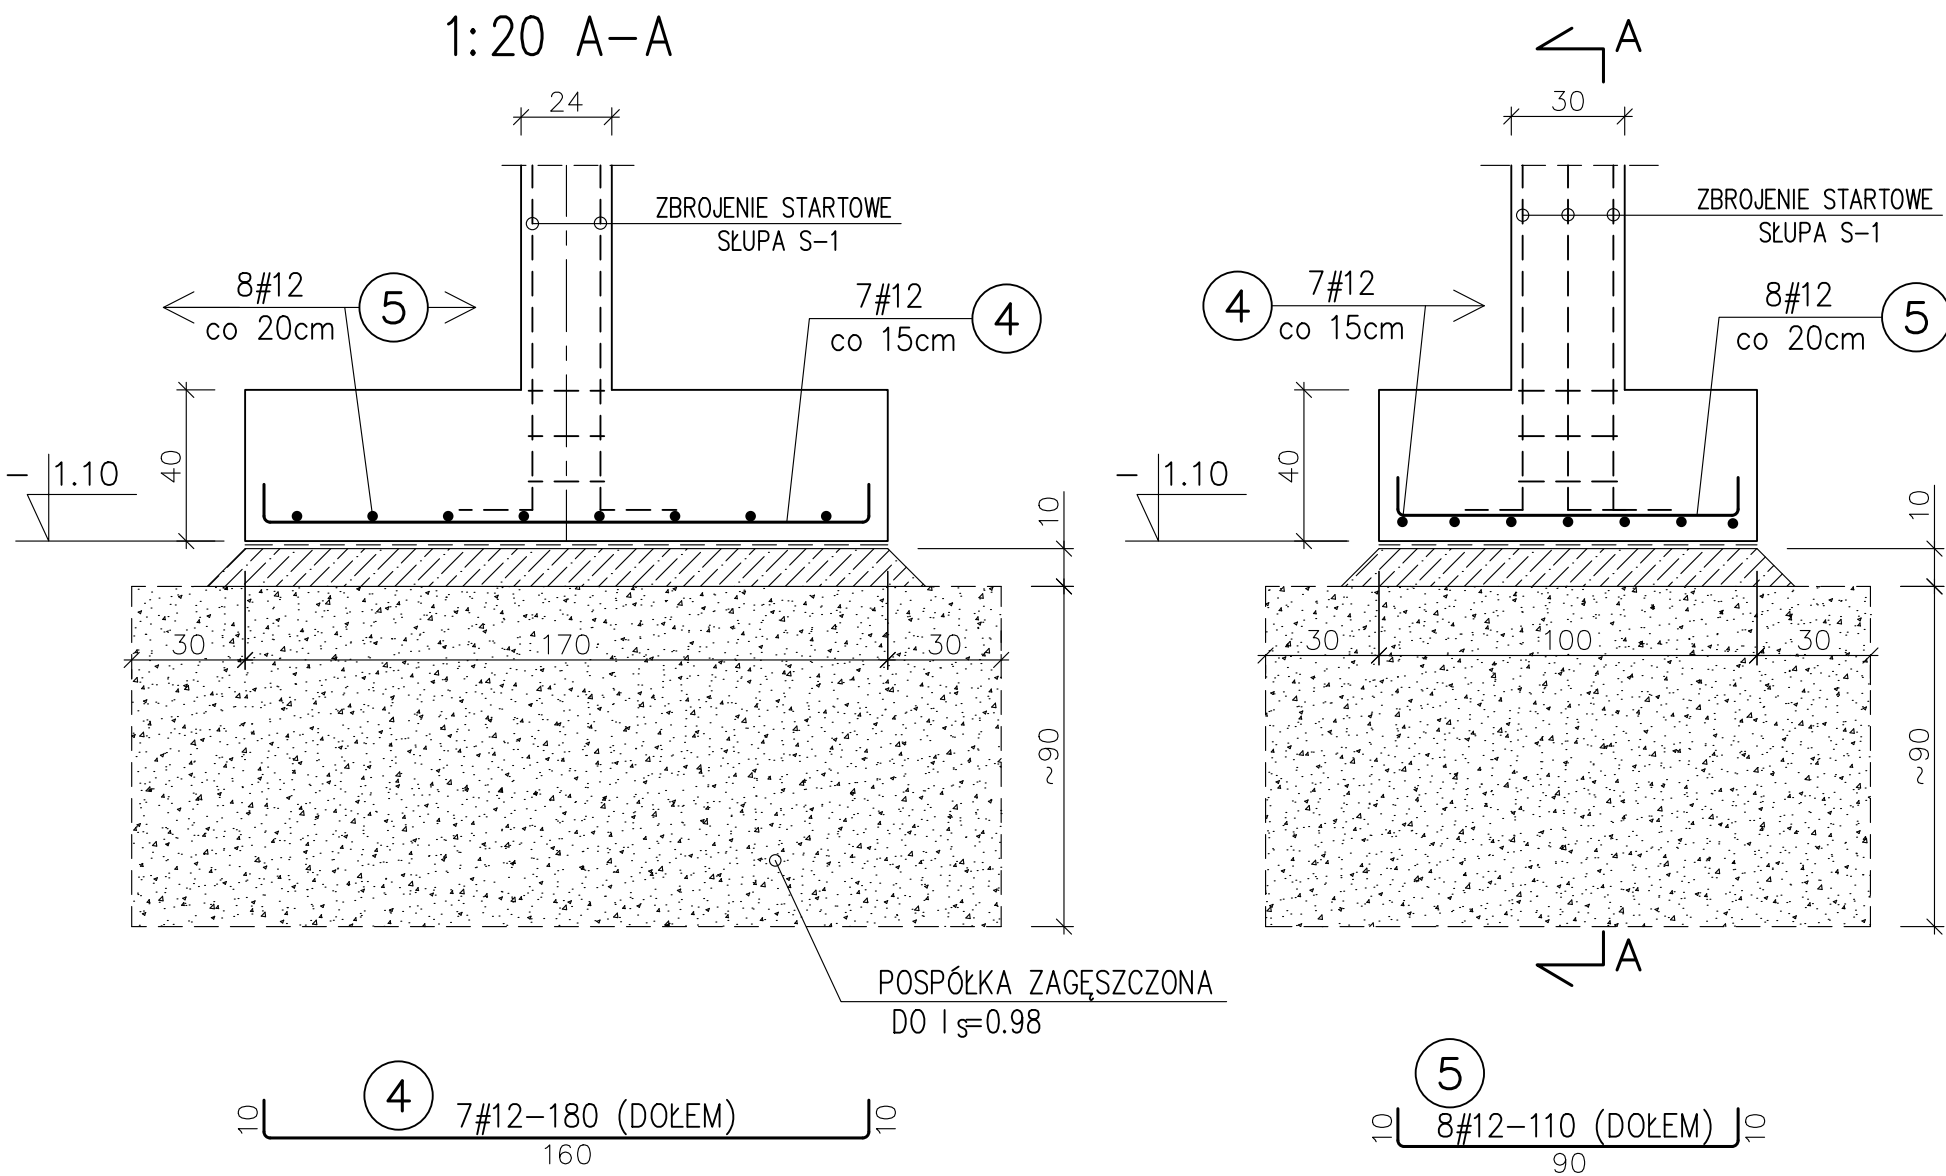


1:20 STOPA FUNDAMENTOWA F-3 SZT.3

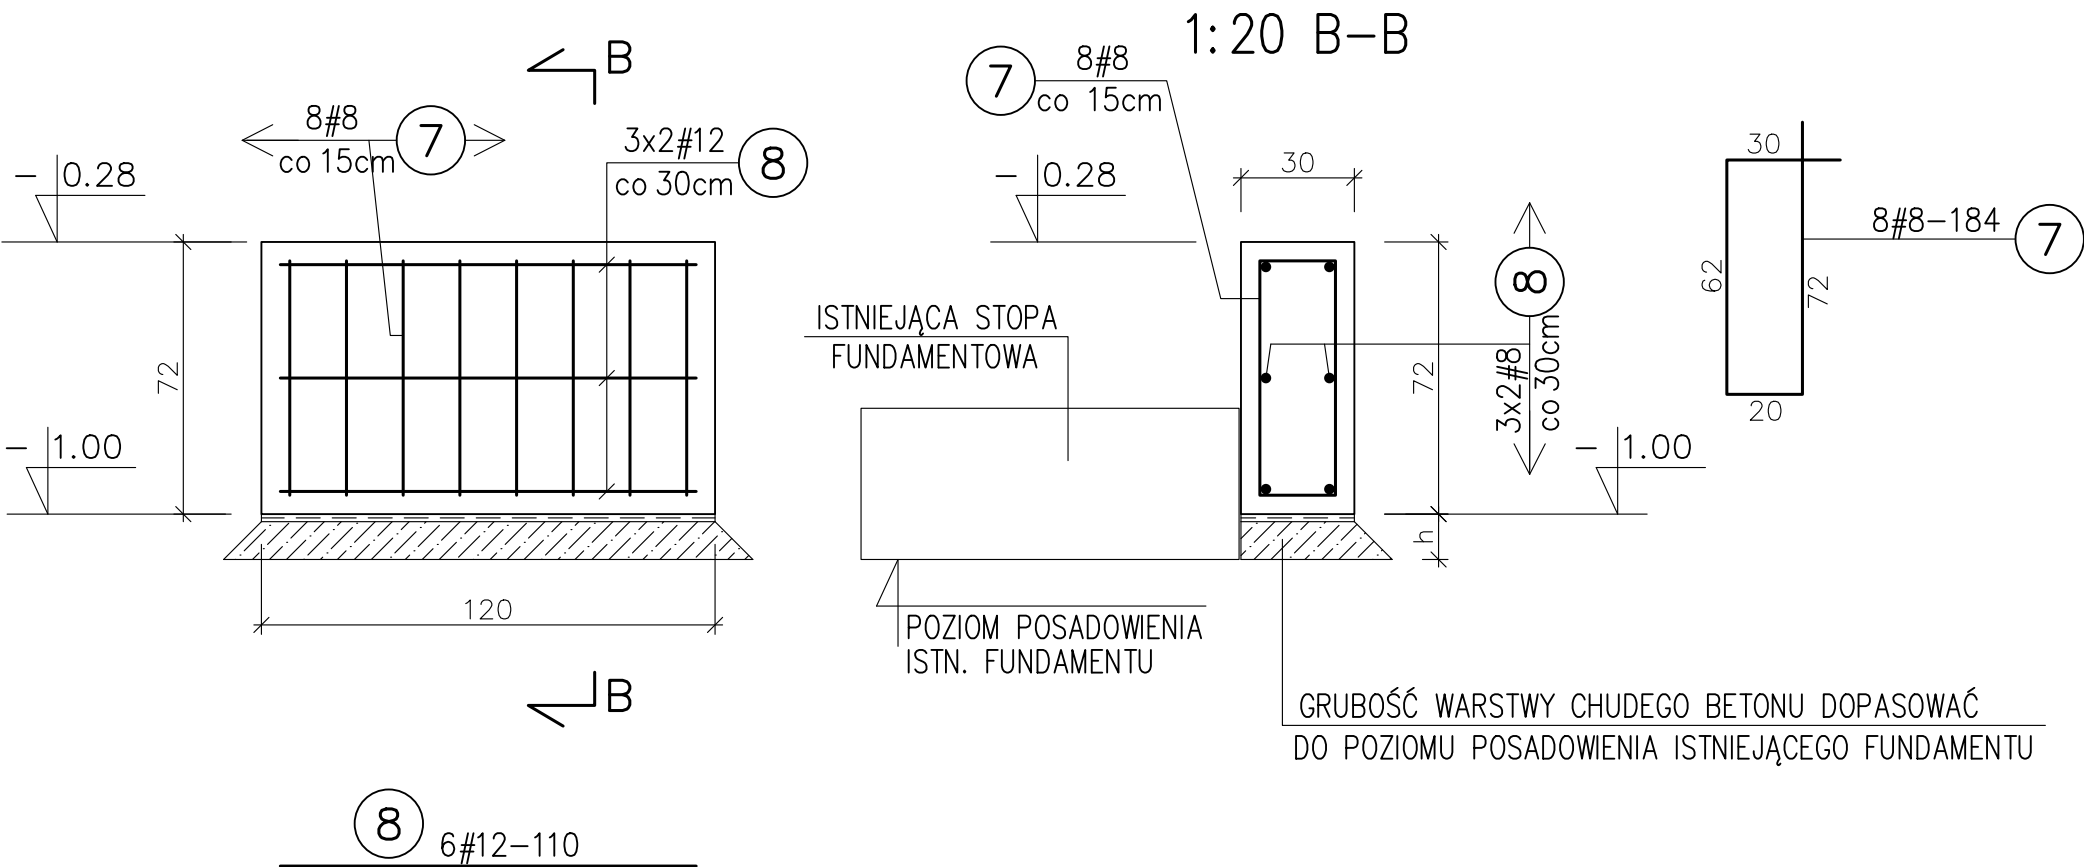


1:20 ŁAWA FUNDAMENTOWA L-3
Lc=6.9 mb

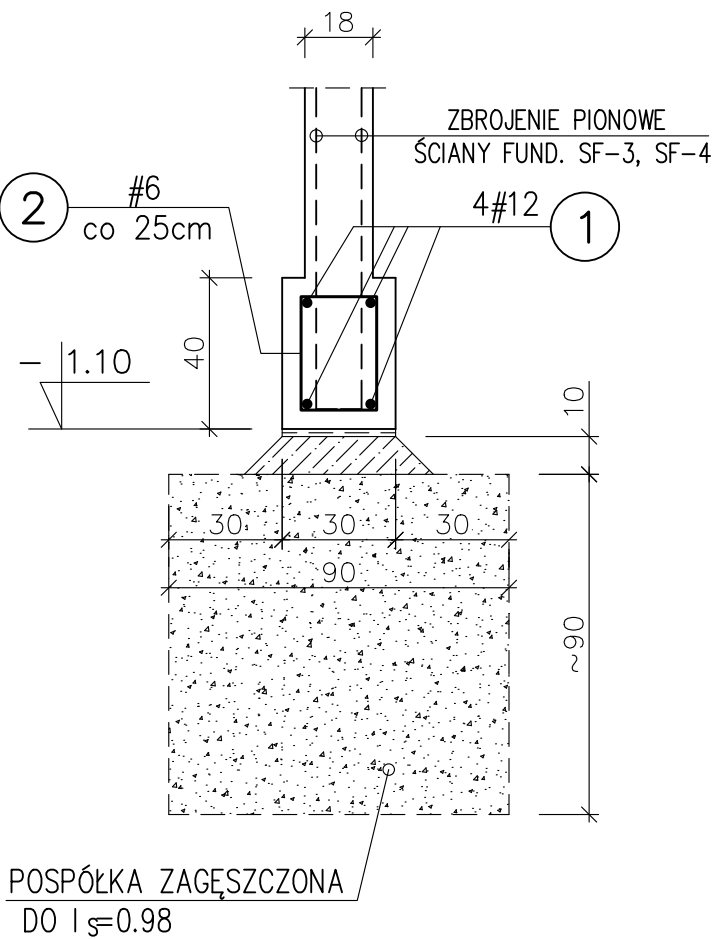

1:20 ŁAWA FUNDAMENTOWA L-4
Lc=27.1 mb

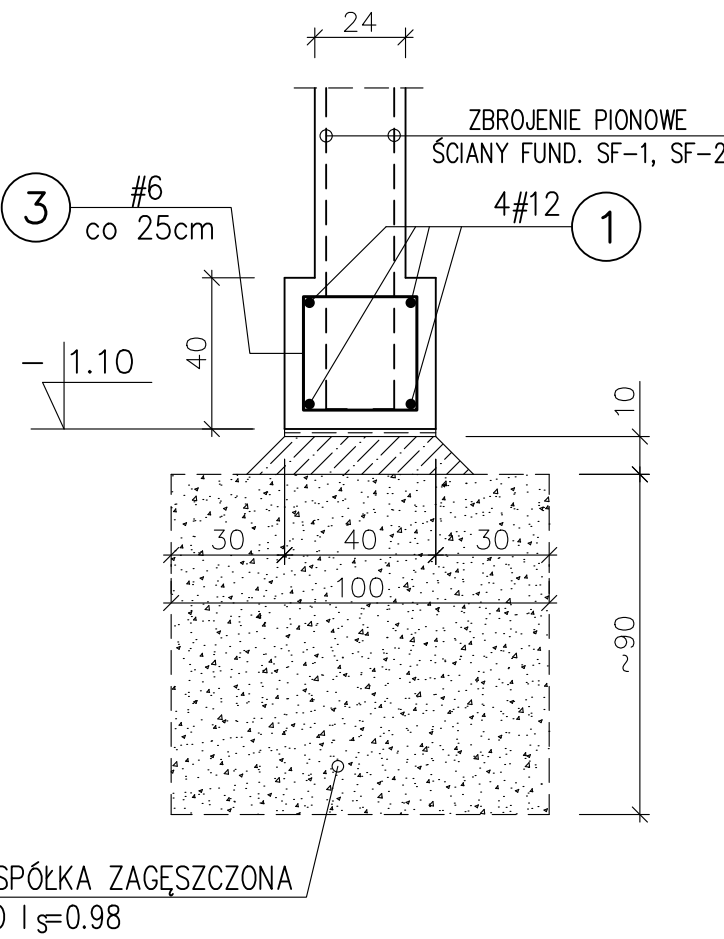

1:20 STOPA FUNDAMENTOWA F-2
SZT.3

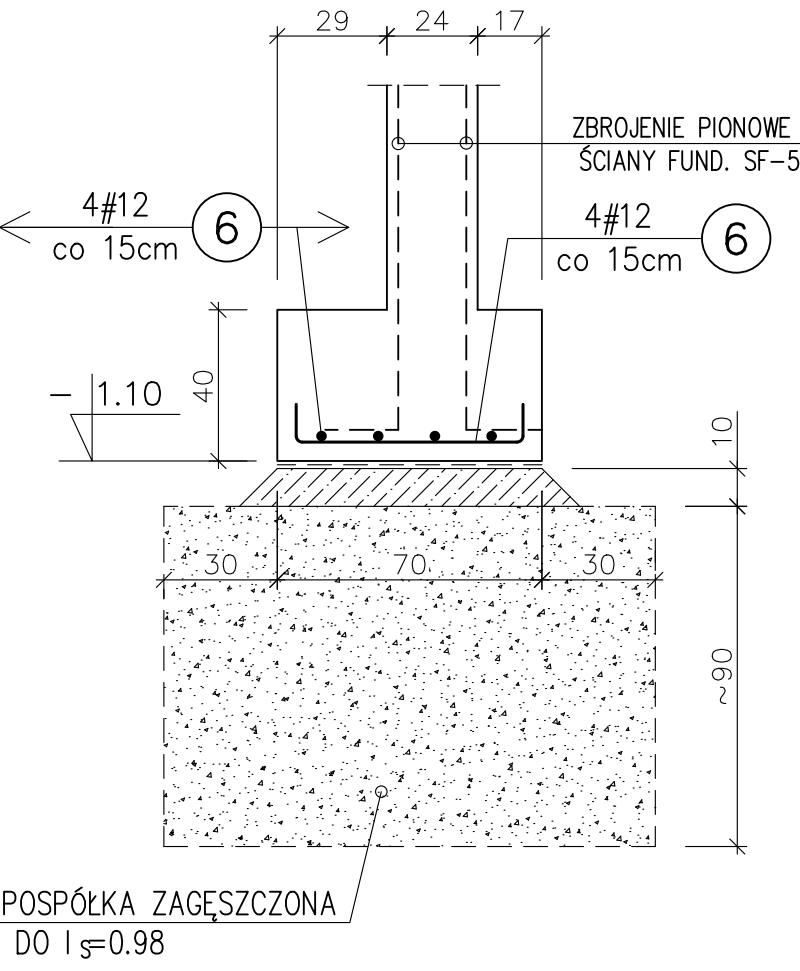

WYKAZ STALI ZBROJENIOWEJ

NUMER PRĘTA	ŚREDNICA [mm]	DŁUGOŚĆ [m]	ILOŚĆ [SZTUK]	DŁUGOŚĆ OGÓLNA [mb]		
				#B500B	#6	#8
1	#12	Lc=145.0mb				145.0
2	#6	1.14	28	319.2		
3	#6	1.34	116	155.5		
4	#12	1.80	2x7=14			25.2
5	#12	1.10	2x8=16			17.6
6	#12	0.80	3x8=24			19.2
7	#8	1.84	3x8=24		44.2	
8	#8	1.10	3x6=18		19.8	
RAZEM [m]				474.7	64.0	207.0
MASA 1 m PRĘTA [kg/m]				0.222	0.395	0.888
MASA WG ŚREDNIC [kg]				106.0	26.0	184.0
MASA OGÓŁEM [kg]					316.0	

UWAGA:

- PRZYGOTOWANIE GRUNTU POD POSADOWIENIE FUNDAMENTÓW WEDŁUG OPISU TECHNICZNEGO.
- IZOLACJA POZIOMA FUNDAMENTÓW: 2x PAPA WIERZCHNIEGO KRYCIA NA LEPIKU ASFALTOWYM.
- IZOLACJA PIONOWA FUNDAMENTÓW: 2 WARSTWY EMULSJI BITUMICZNEJ "DYSPERBIT".
- PRZEBICIA W FUNDAMENTACH I ŚCIANACH FUND. WG PROJEKTÓW INSTALACJI I ARCHITEKTURY. PRĘTY ZBROJENIA TRAFIAJĄCE NA PRZEBICIA NALEŻY ODGIĄĆ, NIE PRZECINAĆ.
- PRĘTY PODŁUŻNE #12 UKŁADAĆ NA ZAKŁAD NA DŁUGOŚCI min. 70cm. PRĘTY PODŁUŻNE KOTWIĆ W ŁAWACH DO NICH PROSTOPADŁYCH ZAGINAJĄC PRĘTY POD KĄTEM PROSTYM. NA ODCINKACH POŁĄCZEŃ STRZEMIONA ZAGĘŚCIĆ DO 15cm.
- OTULINA ZBROJENIA FUNDAMENTÓW 5cm.

-1.10=~208.33 m.n.p.m.

BETON KONSTRUKCYJNY : C 20/25 (B25)

BETON PODKŁADOWY : C 8/10 (B10)

STAL ZBROJENIOWA : # B500B (A-IIIN)

ZMIANA NR:	OPIS ZMIANY:	DATA:
INWESTOR:	PKN ORLEN SA, ul. Chemików 7 09-411 Płock	JEDNOSTKA PROJEKTOWA: ARCH.P.M. Sp. z o.o. Sp.K. 53-333 Wrocław, ul. Powstańców Śląskich 112 tel. 505 144 855, 600 020 874 www.archchem.pl, biuro@archchem.pl
INWESTYCJA:	Rozbudowa i przebudowa budynku stacji paliw wraz z rozbiórką budynku stacji transformatorowej oraz przebudową niezbędnej infrastruktury technicznej	
ADRES INWESTYCJI, NR EWID. DZIAŁEK:	województwo dolnośląskie, powiat zgorzelecki, 59-900 Zgorzelec, ul. Słowiańska 1 dz. nr. 3/3, 4, obręb ewidencyjny : III, 022502_1,0003, jednostka ewidencyjna : 022502_1, Miasto Zgorzelec	
TYTUŁ RYSUNKU:	ŁAWY FUNDAMENTOWE: L-1, L-2; STOPY FUNDAMENTOWE: F-1, F-2, F-3	
NAZWA ELEMENTU PROJEKTU :	PROJEKT WYKONAWCZY	NR DZIAŁU: 3.2 NR RYSUNKU: 03
SKALA:	1:20	REWIZJA: - DATA: 30.04.2026
BRANŻA:	KONSTRUKCJA	BIURO BRANŻOWE: BIURO KONSTRUKCYJNE HREBECKI 55-120 Oborniki Śląskie, Modrzewska 8
PROJEKTANT: mgr inż. Piotr Hrebecki uprawnienia do projektowania w specjalności konstrukcyjnej 208/88/UW	OPRACOWANIE: mgr inż. Elżbieta Hrebecka uprawnienia do projektowania w specjalności konstrukcyjnej 109/83/UW	