
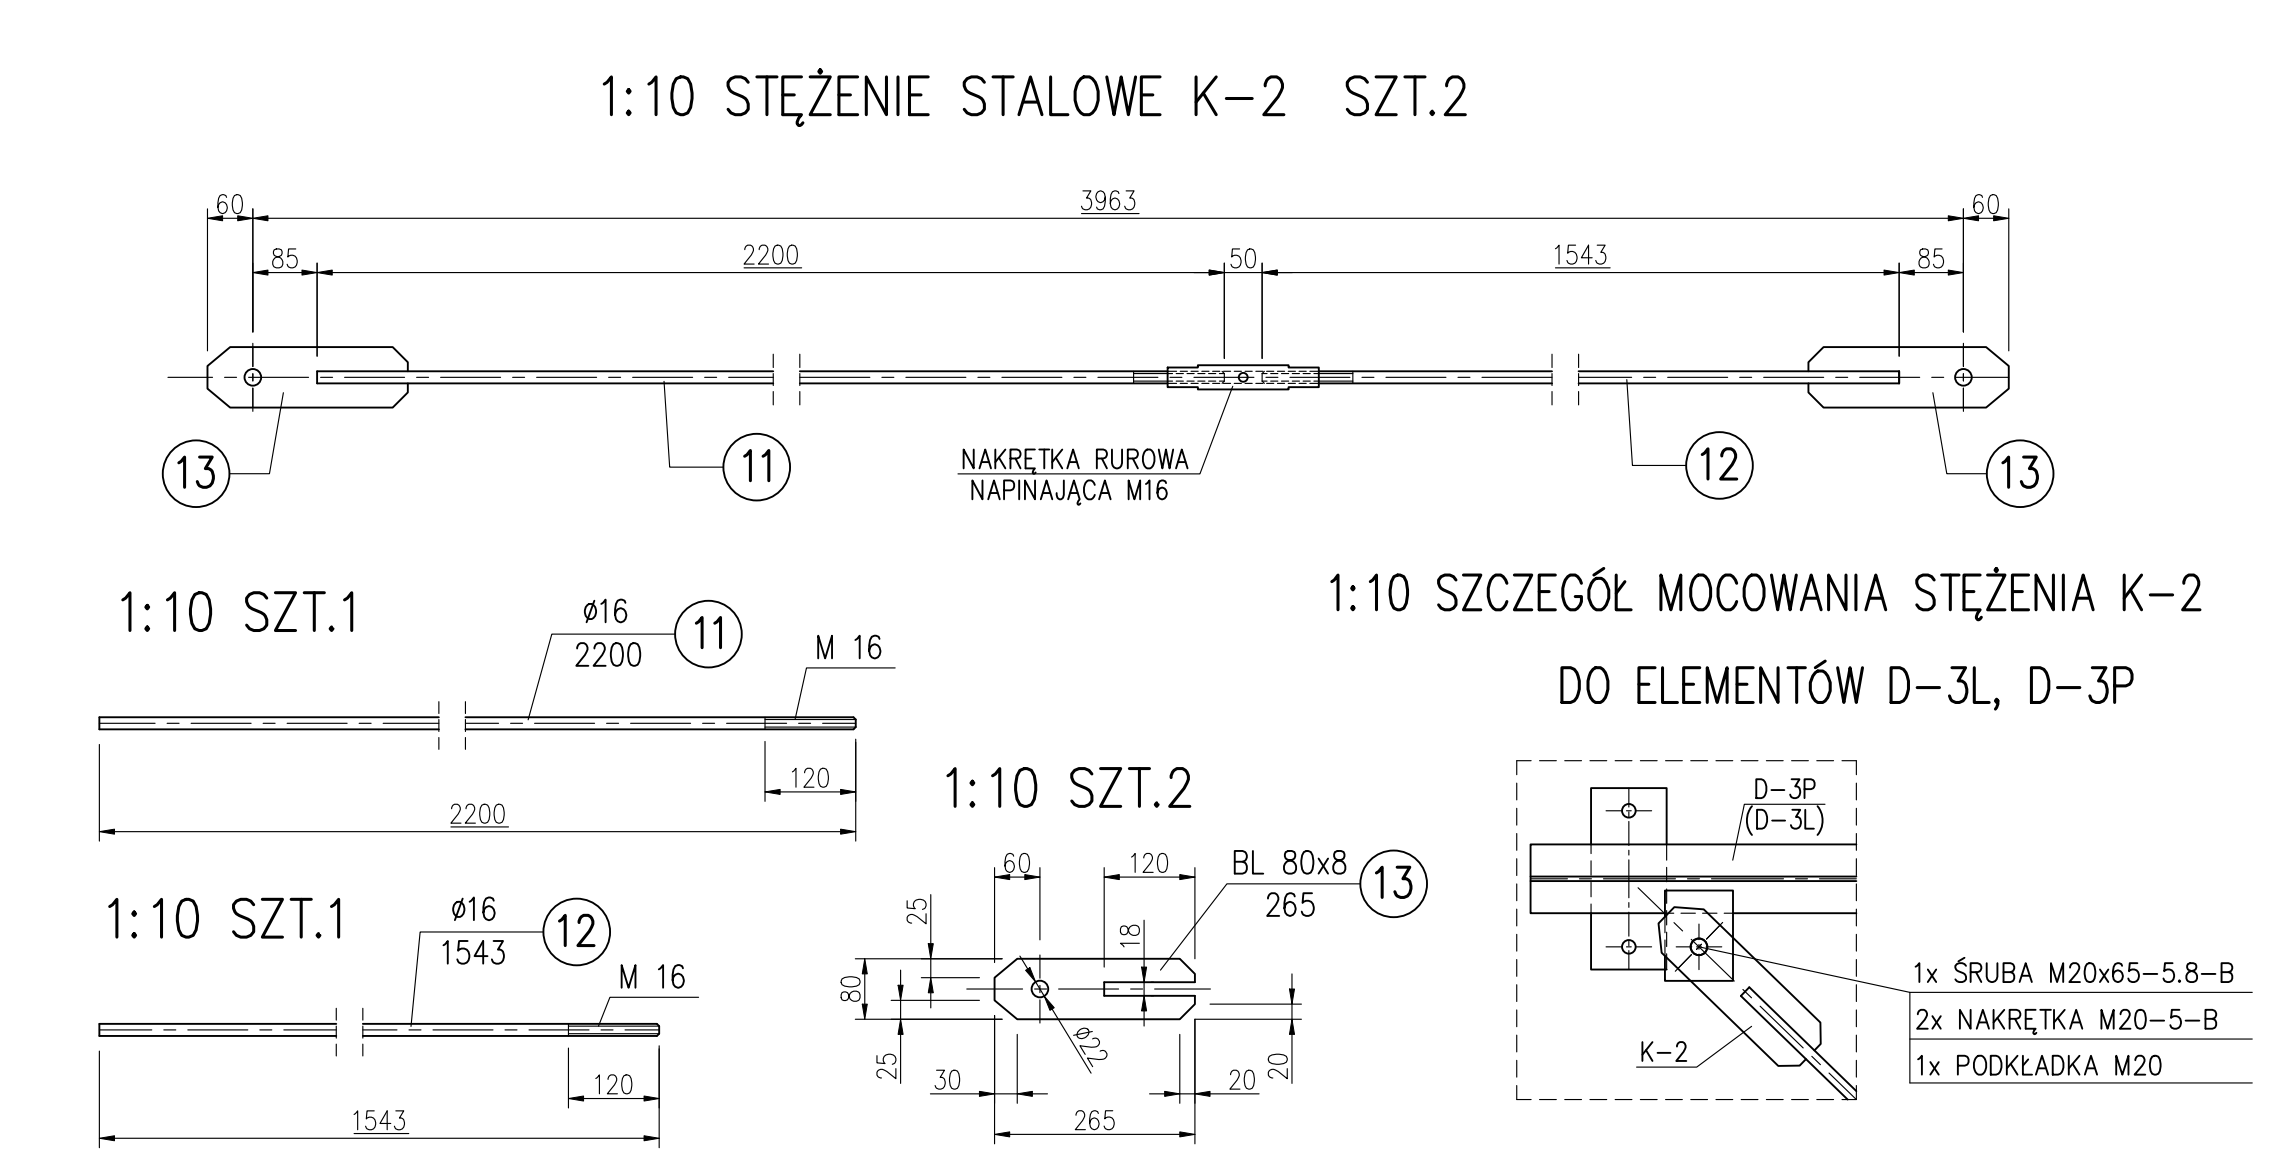
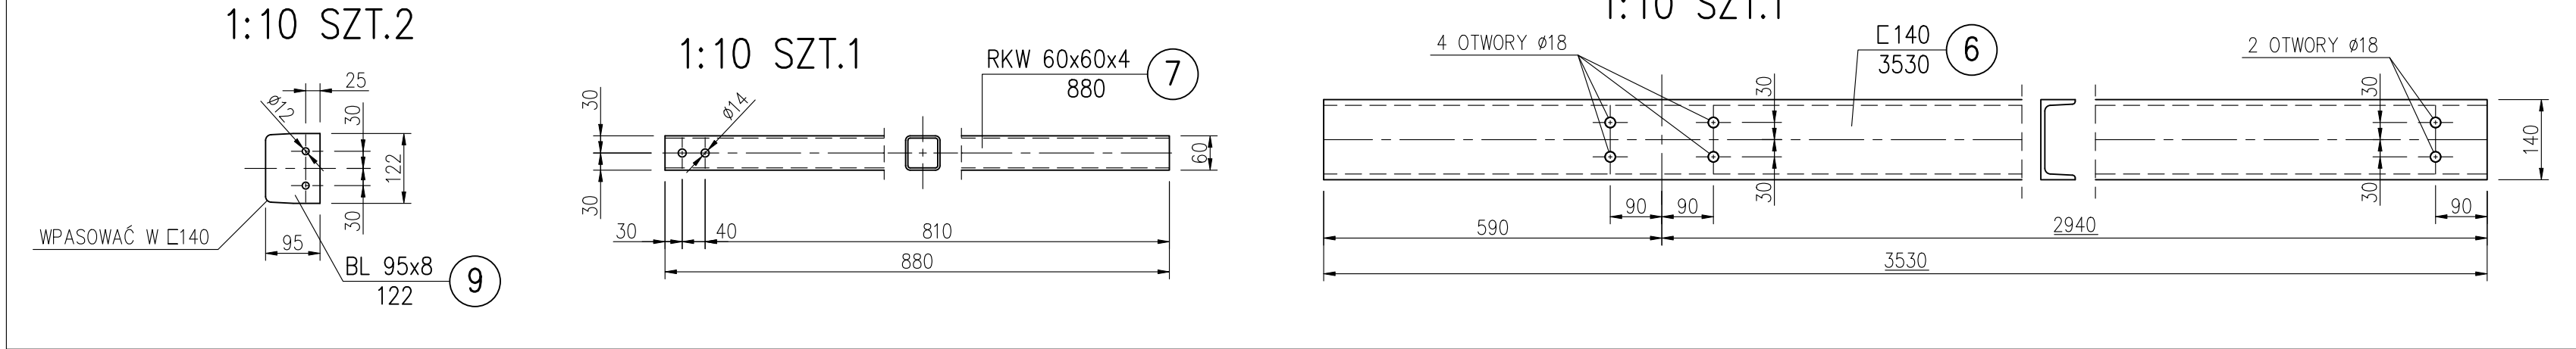
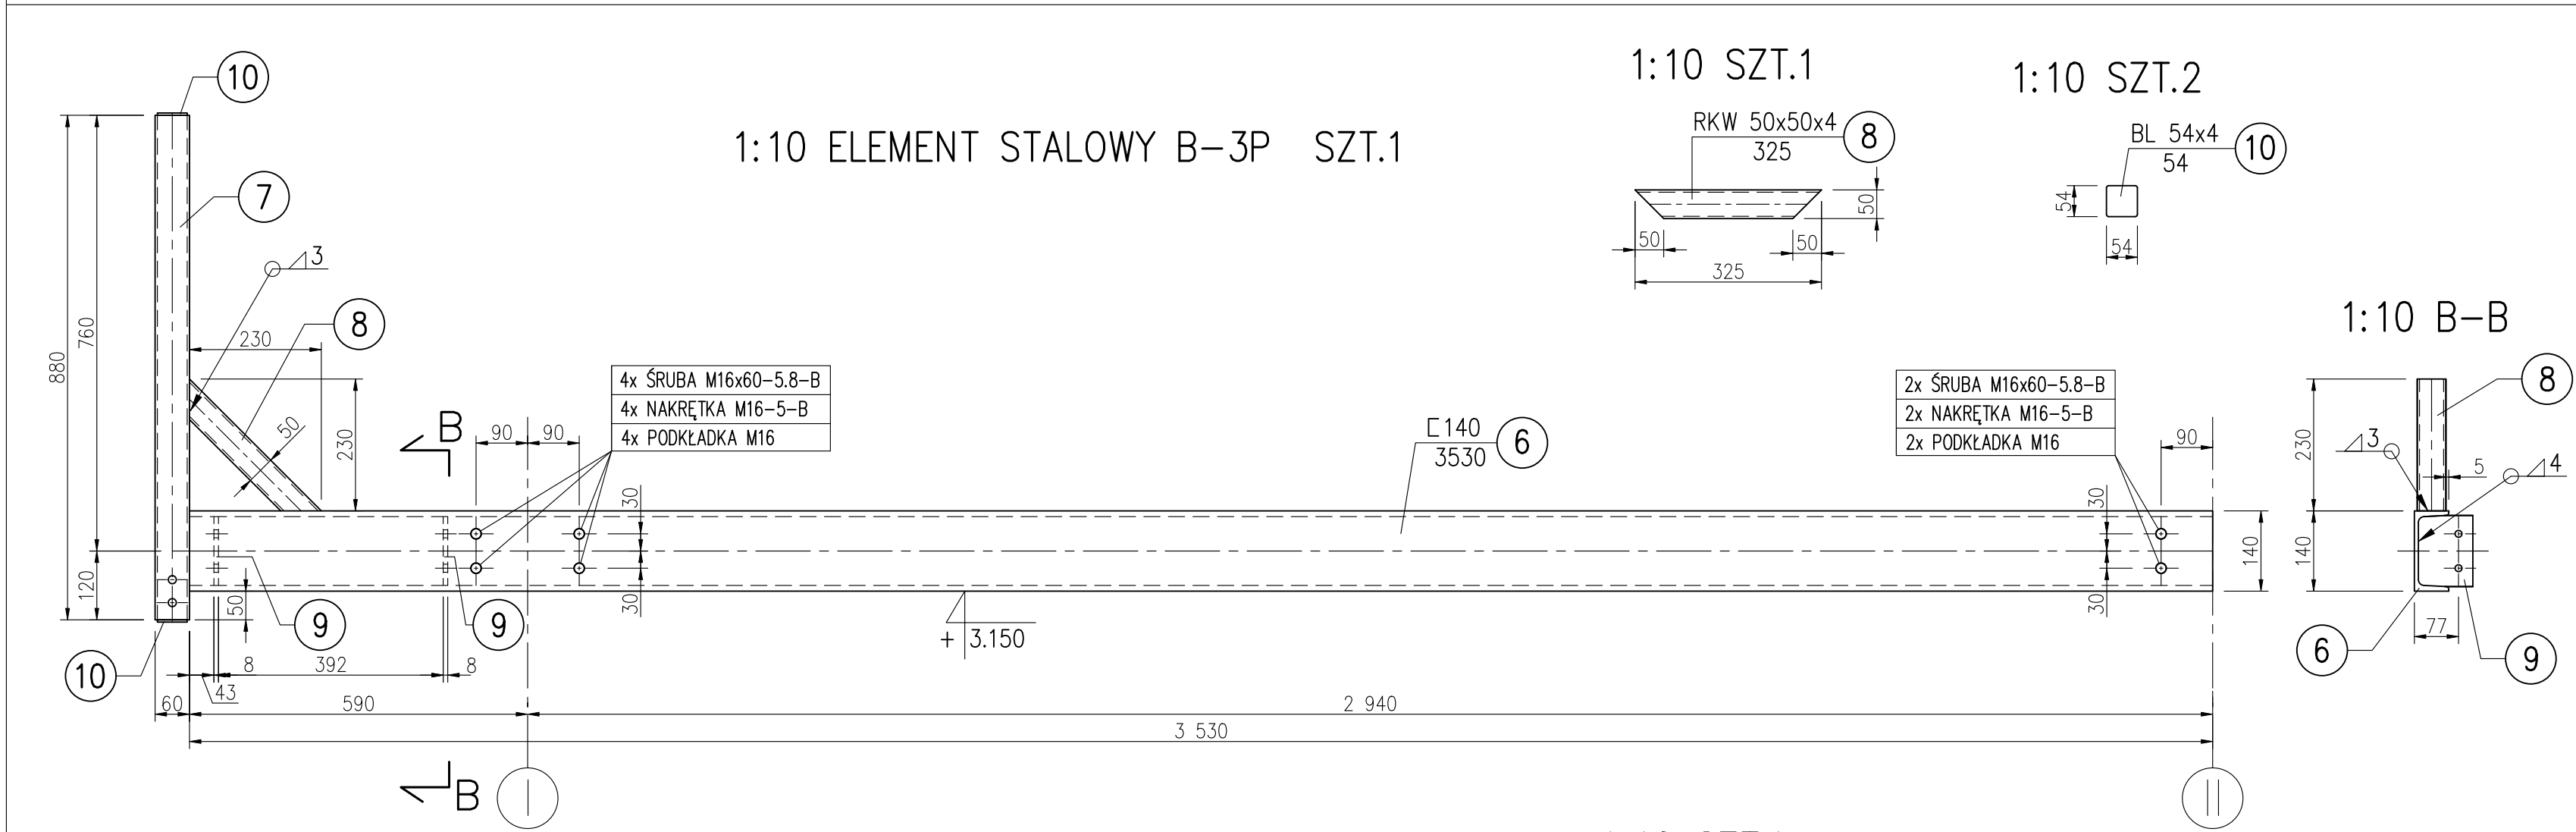
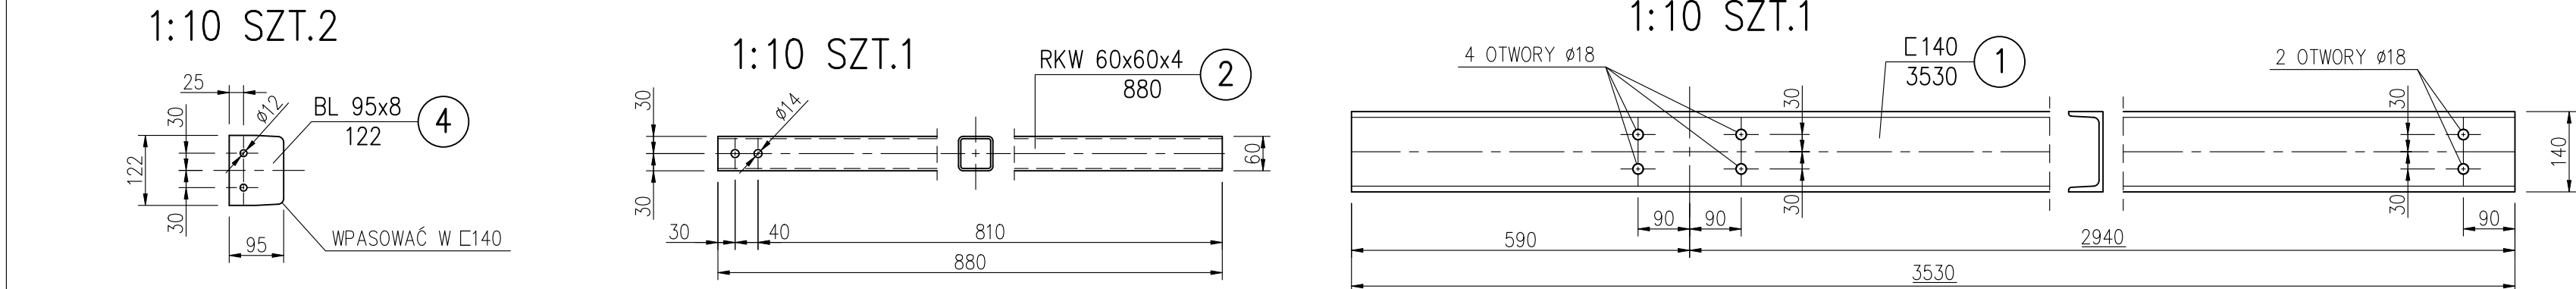


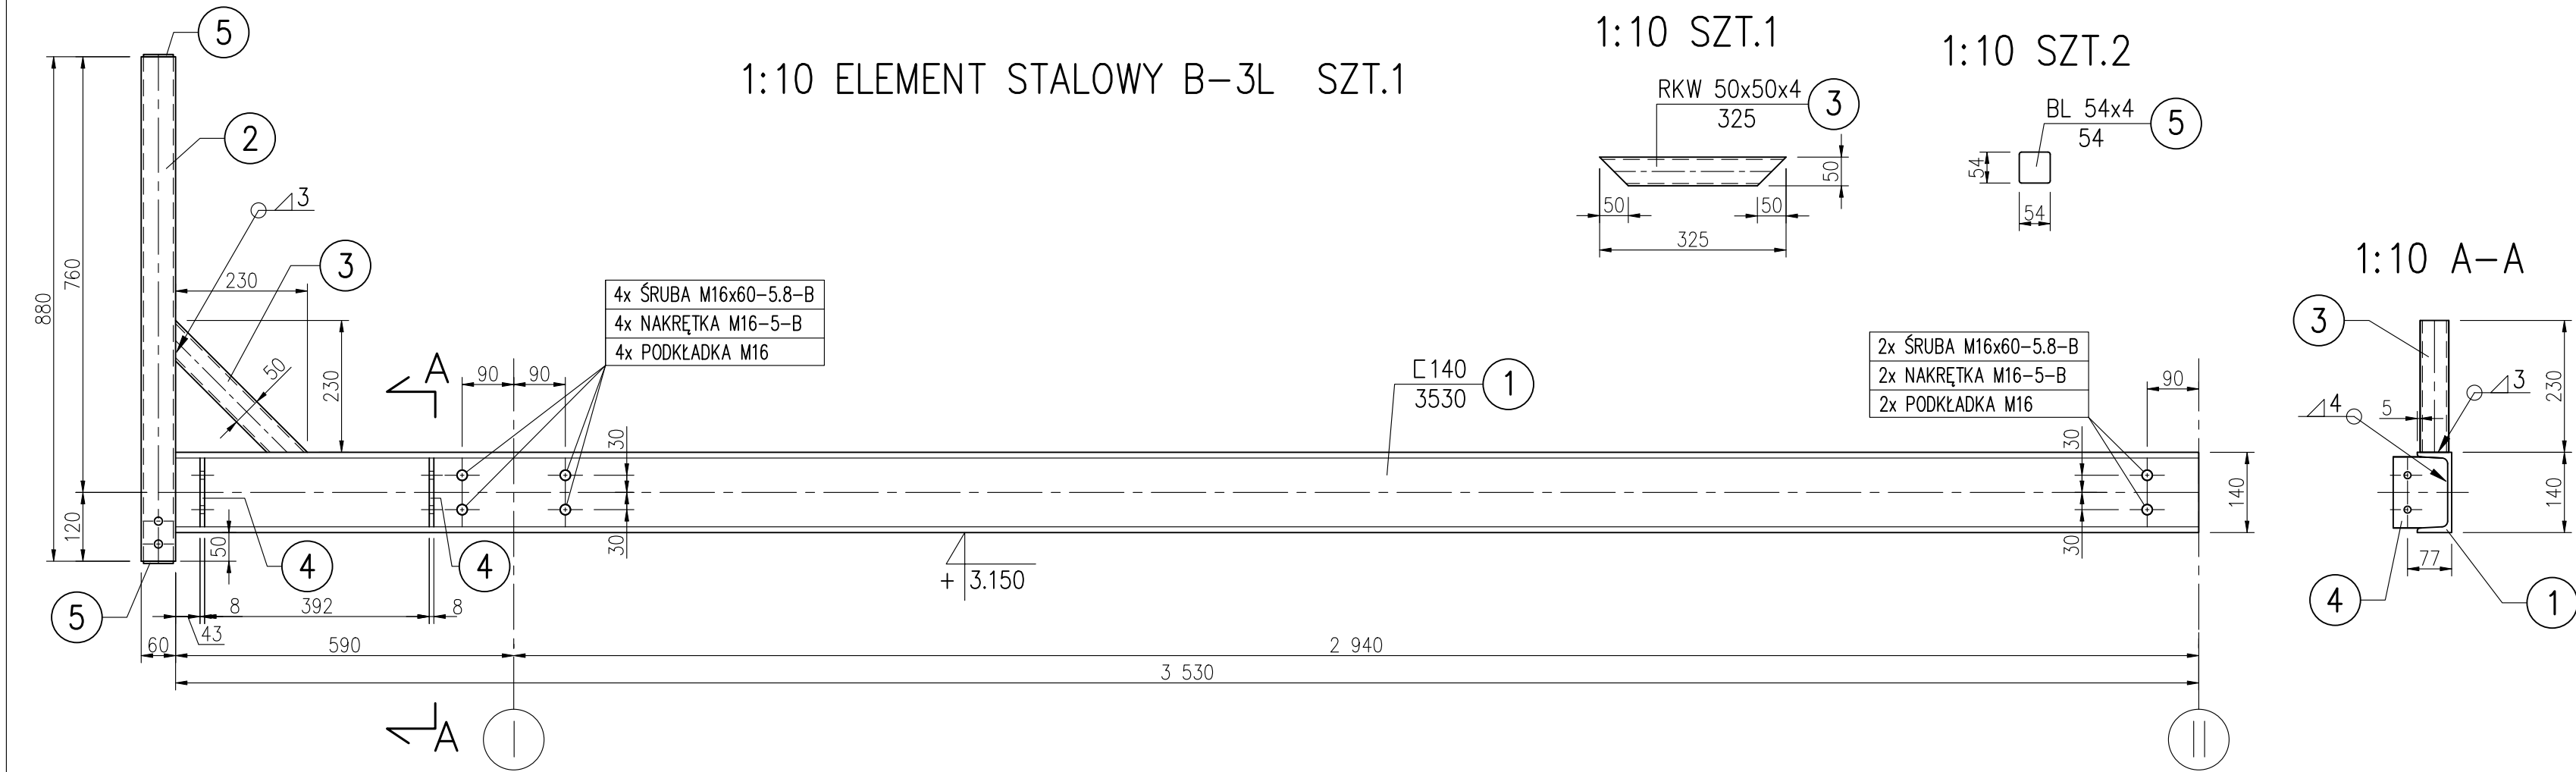

WYKAZ STALI PROFILOWEJ DLA B-3L

NUMER ELEM.	PROFIL	DŁUGOŚĆ ELEMENTU [mm]	MASA JEDNOST. [kg/m]	MASA 1SZTUKI [kg]	IŁOŚĆ [SZTUK]	MASA OGÓŁEM [kg]
1	Ł 140	3530	16.0	56.5	1	56.5
2	RKW 60x60x4	880	6.71	5.9	1	5.9
3	RKW 50x50x4	325	5.45	1.8	1	1.8
4	BL 95x8	122	5.97	0.8	2	1.6
5	BL 54x4	54	1.70	0.1	2	0.2
RAZEM DLA 1 SZTUKI [kg]						66.0
DODATEK NA SPOINY 1.8 % [kg]						1.2
MASA OGÓŁEM [kg] DLA 1 SZT.						67.2

WYKAZ ŚRUB, NAKRĘTEK, PODKŁADEK

POZ.	ELEMENT	IŁOŚĆ [SZTUK]
1	ŚRUBA M16x60-5.8-B Fe/Zn5	12
2	NAKRĘTKA M16-5-B Fe/Zn5	12
3	PODKŁADKA M16 Fe/Zn5	12
4	ŚRUBA M20x65-5.8-B Fe/Zn5	4
5	NAKRĘTKA M20-5-B Fe/Zn5	8
6	PODKŁADKA M20 Fe/Zn5	4
7	NAKRĘTKA RUROWA NAPINAJĄCA M16 Fe/Zn5	2

- UWAGA :
- WSZYSTKIE NIEOPISANE SPOINY WYKONAĆ JAKO PACHWINOWE GR. 3 mm.
 - ELEMENTY STALOWE ZABEZPIECZYĆ ANTYKOROZYJNIE PRZEZ OCYNKOWANIE OGNIOWE.
 - PRZED OCYNKOWANIEM ELEMENTÓW PRZEPROWADZIĆ PRÓBNY MONTAŻ.

STAL PROFILOWA : S235
ELEKTRODY : EA 1.46
ŚRUBY KLASY : 5.8
NAKRĘTKI KLASY : 5

WYKAZ STALI PROFILOWEJ DLA B-3P

NUMER ELEM.	PROFIL	DŁUGOŚĆ ELEMENTU [mm]	MASA JEDNOST. [kg/m]	MASA 1SZTUKI [kg]	IŁOŚĆ [SZTUK]	MASA OGÓŁEM [kg]
6	Ł 140	3530	16.0	56.5	1	56.5
7	RKW 60x60x4	880	6.71	5.9	1	5.9
8	RKW 50x50x4	325	5.45	1.8	1	1.8
9	BL 95x8	122	5.97	0.8	2	1.6
10	BL 54x4	54	1.70	0.1	2	0.2
RAZEM DLA 1 SZTUKI [kg]						66.0
DODATEK NA SPOINY 1.8 % [kg]						1.2
MASA OGÓŁEM [kg] DLA 1 SZT.						67.2

WYKAZ STALI PROFILOWEJ DLA K-2

NUMER ELEM.	PROFIL	DŁUGOŚĆ ELEMENTU [mm]	MASA JEDNOST. [kg/m]	MASA 1SZTUKI [kg]	IŁOŚĆ [SZTUK]	MASA OGÓŁEM [kg]
11	Ø16	2200	1.58	3.5	1	3.5
12	Ø16	1543	1.58	2.5	1	2.5
13	BL 80x8	265	5.03	1.4	2	2.8
RAZEM DLA 1 SZTUKI [kg]						8.8
DODATEK NA SPOINY 1.8 % [kg]						0.2
MASA OGÓŁEM [kg] DLA 1 SZT.						9.0
MASA OGÓŁEM [kg] DLA 2 SZT.						18.0

ZMIANA NR:	OPIS ZMIANY:	DATA:
INWESTOR: ORKEN	PKH ORLEN SA , ul. Chemiczów 7 09-411 Plock	JEDNOSTKA PROJEKTOWA: ARCHIM Sp. z o.o. Sp.K. 53-333 Wrocław, ul. Powstańców Śląskich 112 tel. 506 144 850, 506 020 874 www.archim.pl, biuro@archim.pl
INWESTYCJA:	Rozbudowa i przebudowa budynku stacji paliw wraz z rozbiórką budynku stacji transformatorowej oraz przebudową niezbędnej infrastruktury technicznej	
ADRES INWESTYCJI, NR EWID. DZIAŁEK:	województwo dolnośląskie, powiat zgorzelecki, 59-900 Zgorzelec, ul. Słowińska 1 dz. nr. 3/3, 4, obręb ewidencyjny : III. 022502_1.0003, jednostka ewidencyjna : 022502_1, Miasto Zgorzelec	
TYTUŁ RYSUNKU:	ELEMENTY STALOWE: B-3L, B-3P, STĘŻENIE STALOWE K-2	
NAZWA ELEMENTU PROJEKTU:	PROJEKT WYKONAWCZY	NR DZIAŁU: 3.2
SKALA:	1:10	REWIZJA: -
BRANŻA:	KONSTRUKCJA	BIURO BRANŻOWE: BIURO KONSTRUKCYJNE HREBECKI 55-120 Olsztyn, St. ul. Modrzewska 8
PROJEKTANT: mgr inż. Piotr Hrebecki opracowanie do projektowania w specjalności konstrukcyjnej 208/88/UW	OPRACOWANIE: mgr inż. Elżbieta Hrebecka opracowanie do projektowania w specjalności konstrukcyjnej 109/93/UW	
DATA:		30.04.2026