




1:10 SŁUP STALOWY ST-1A SZT.1

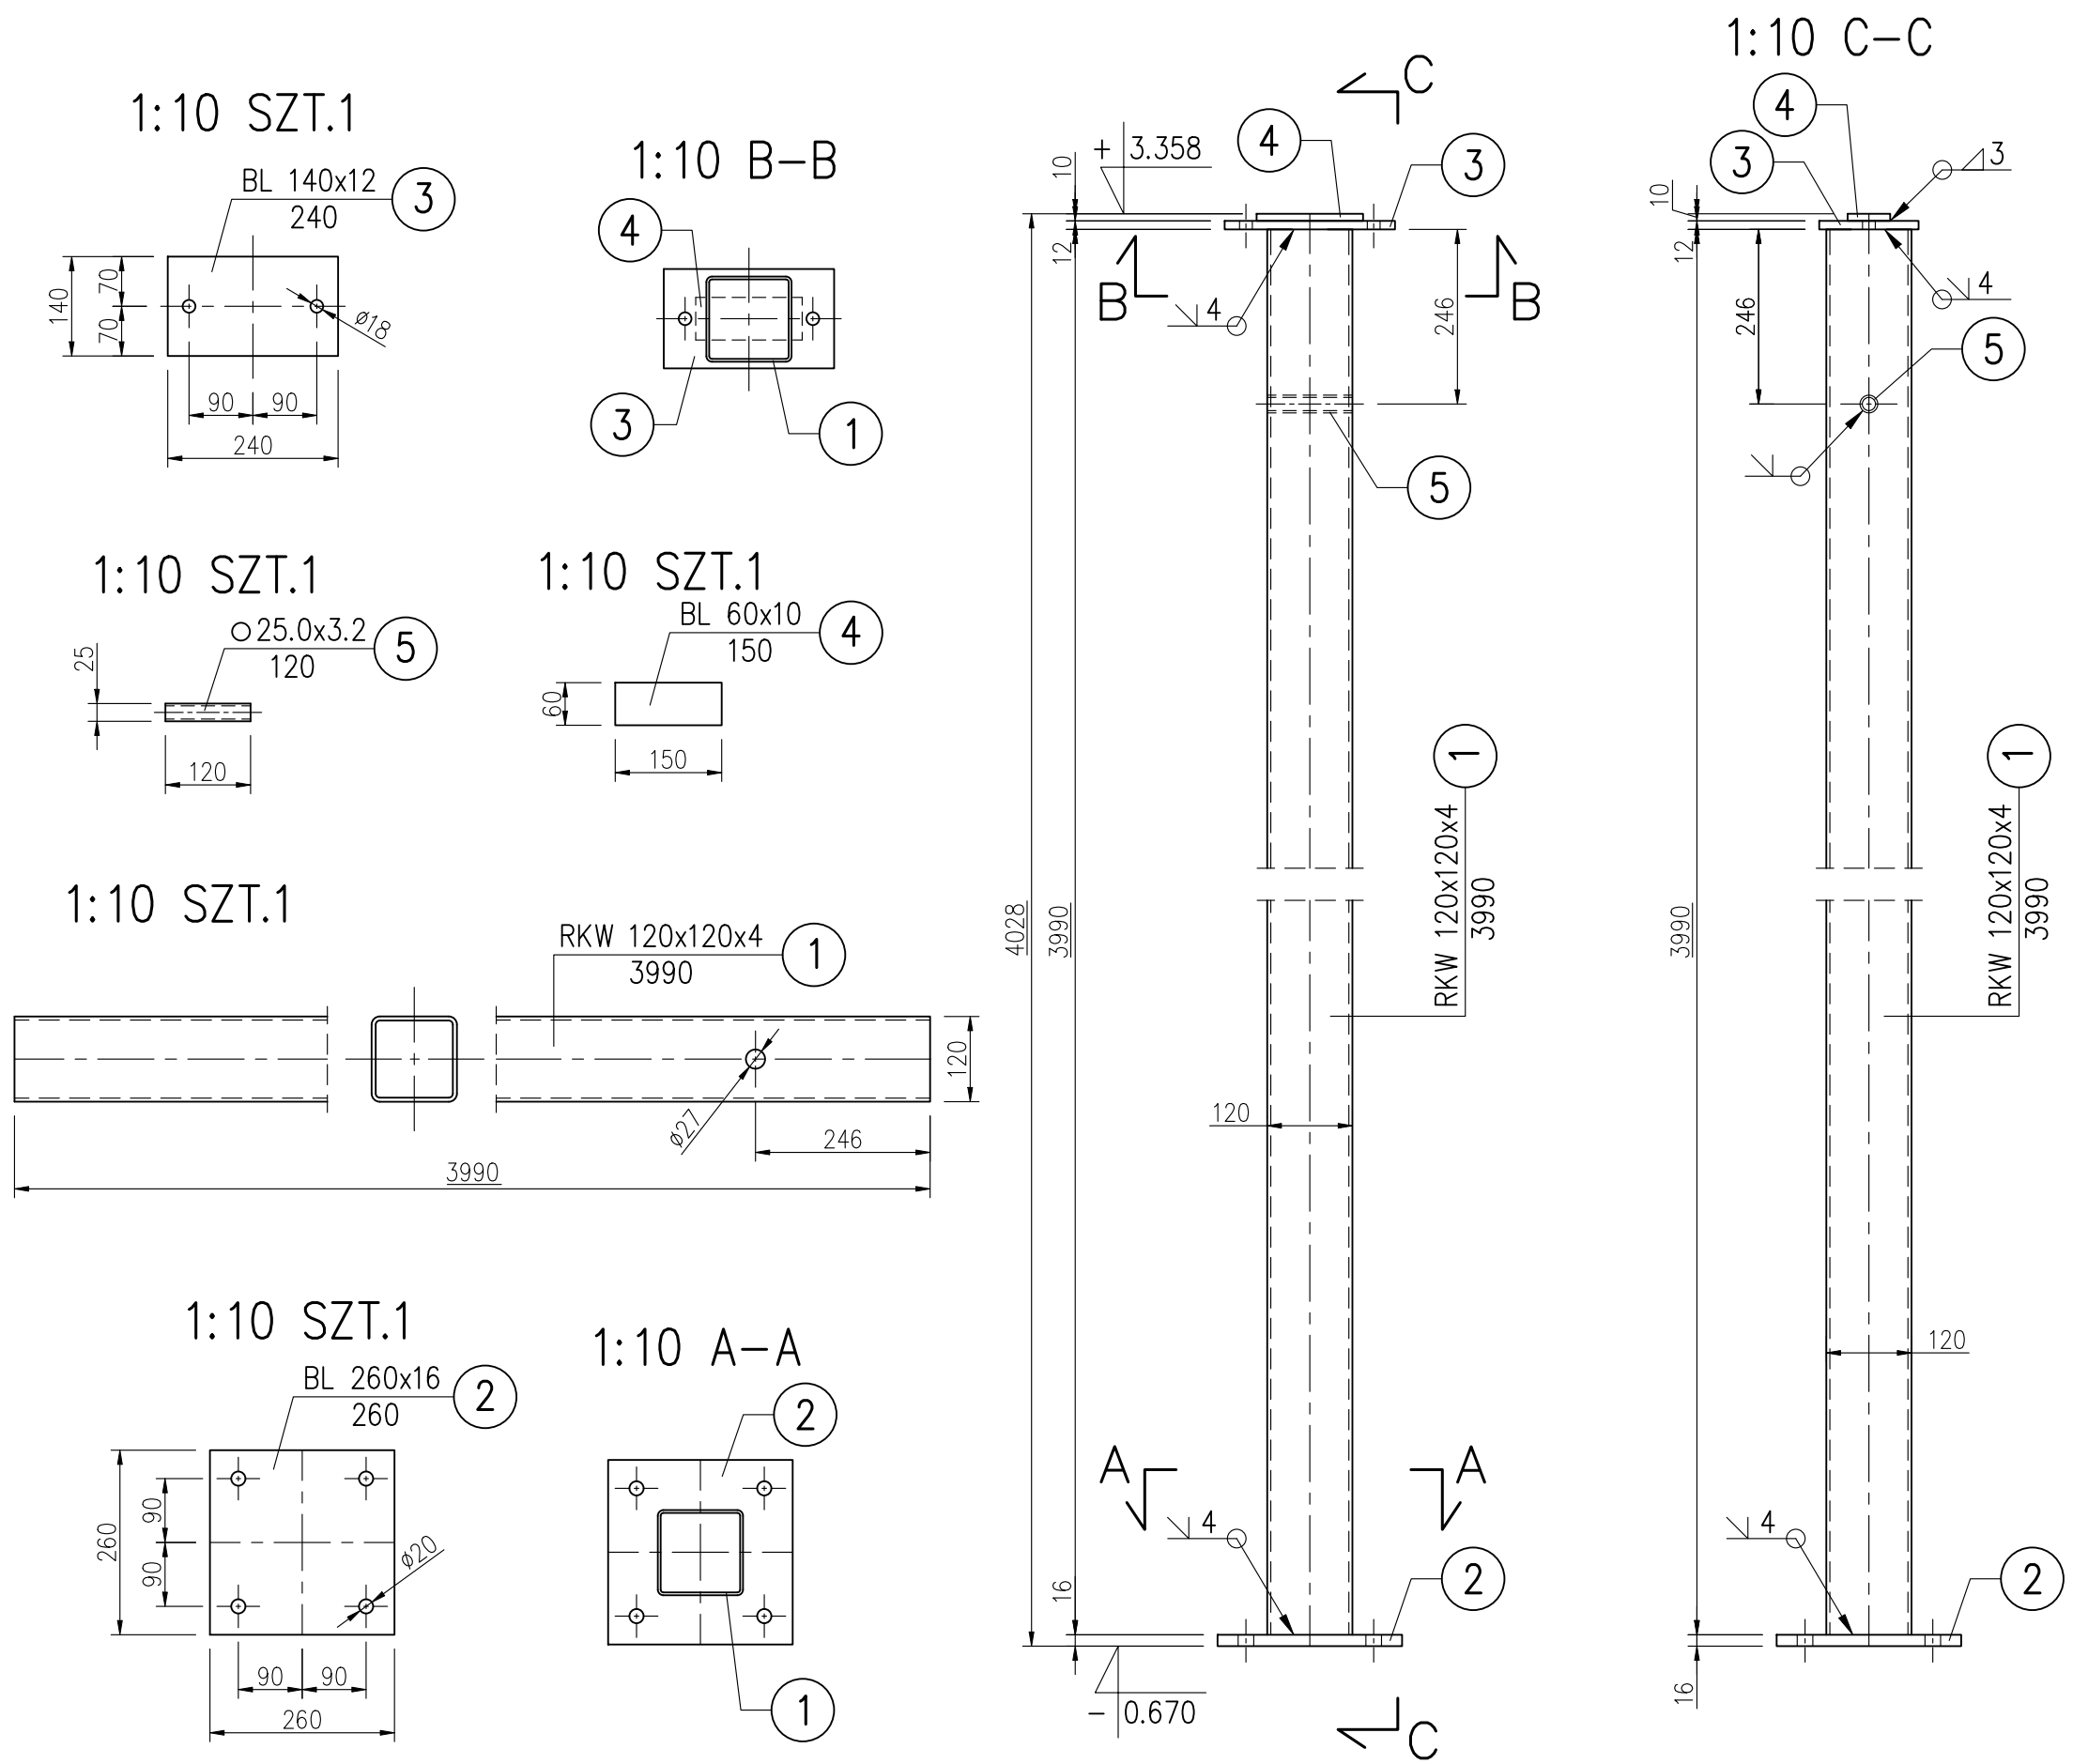

1:10 SŁUP STALOWY ST-1B SZT.1

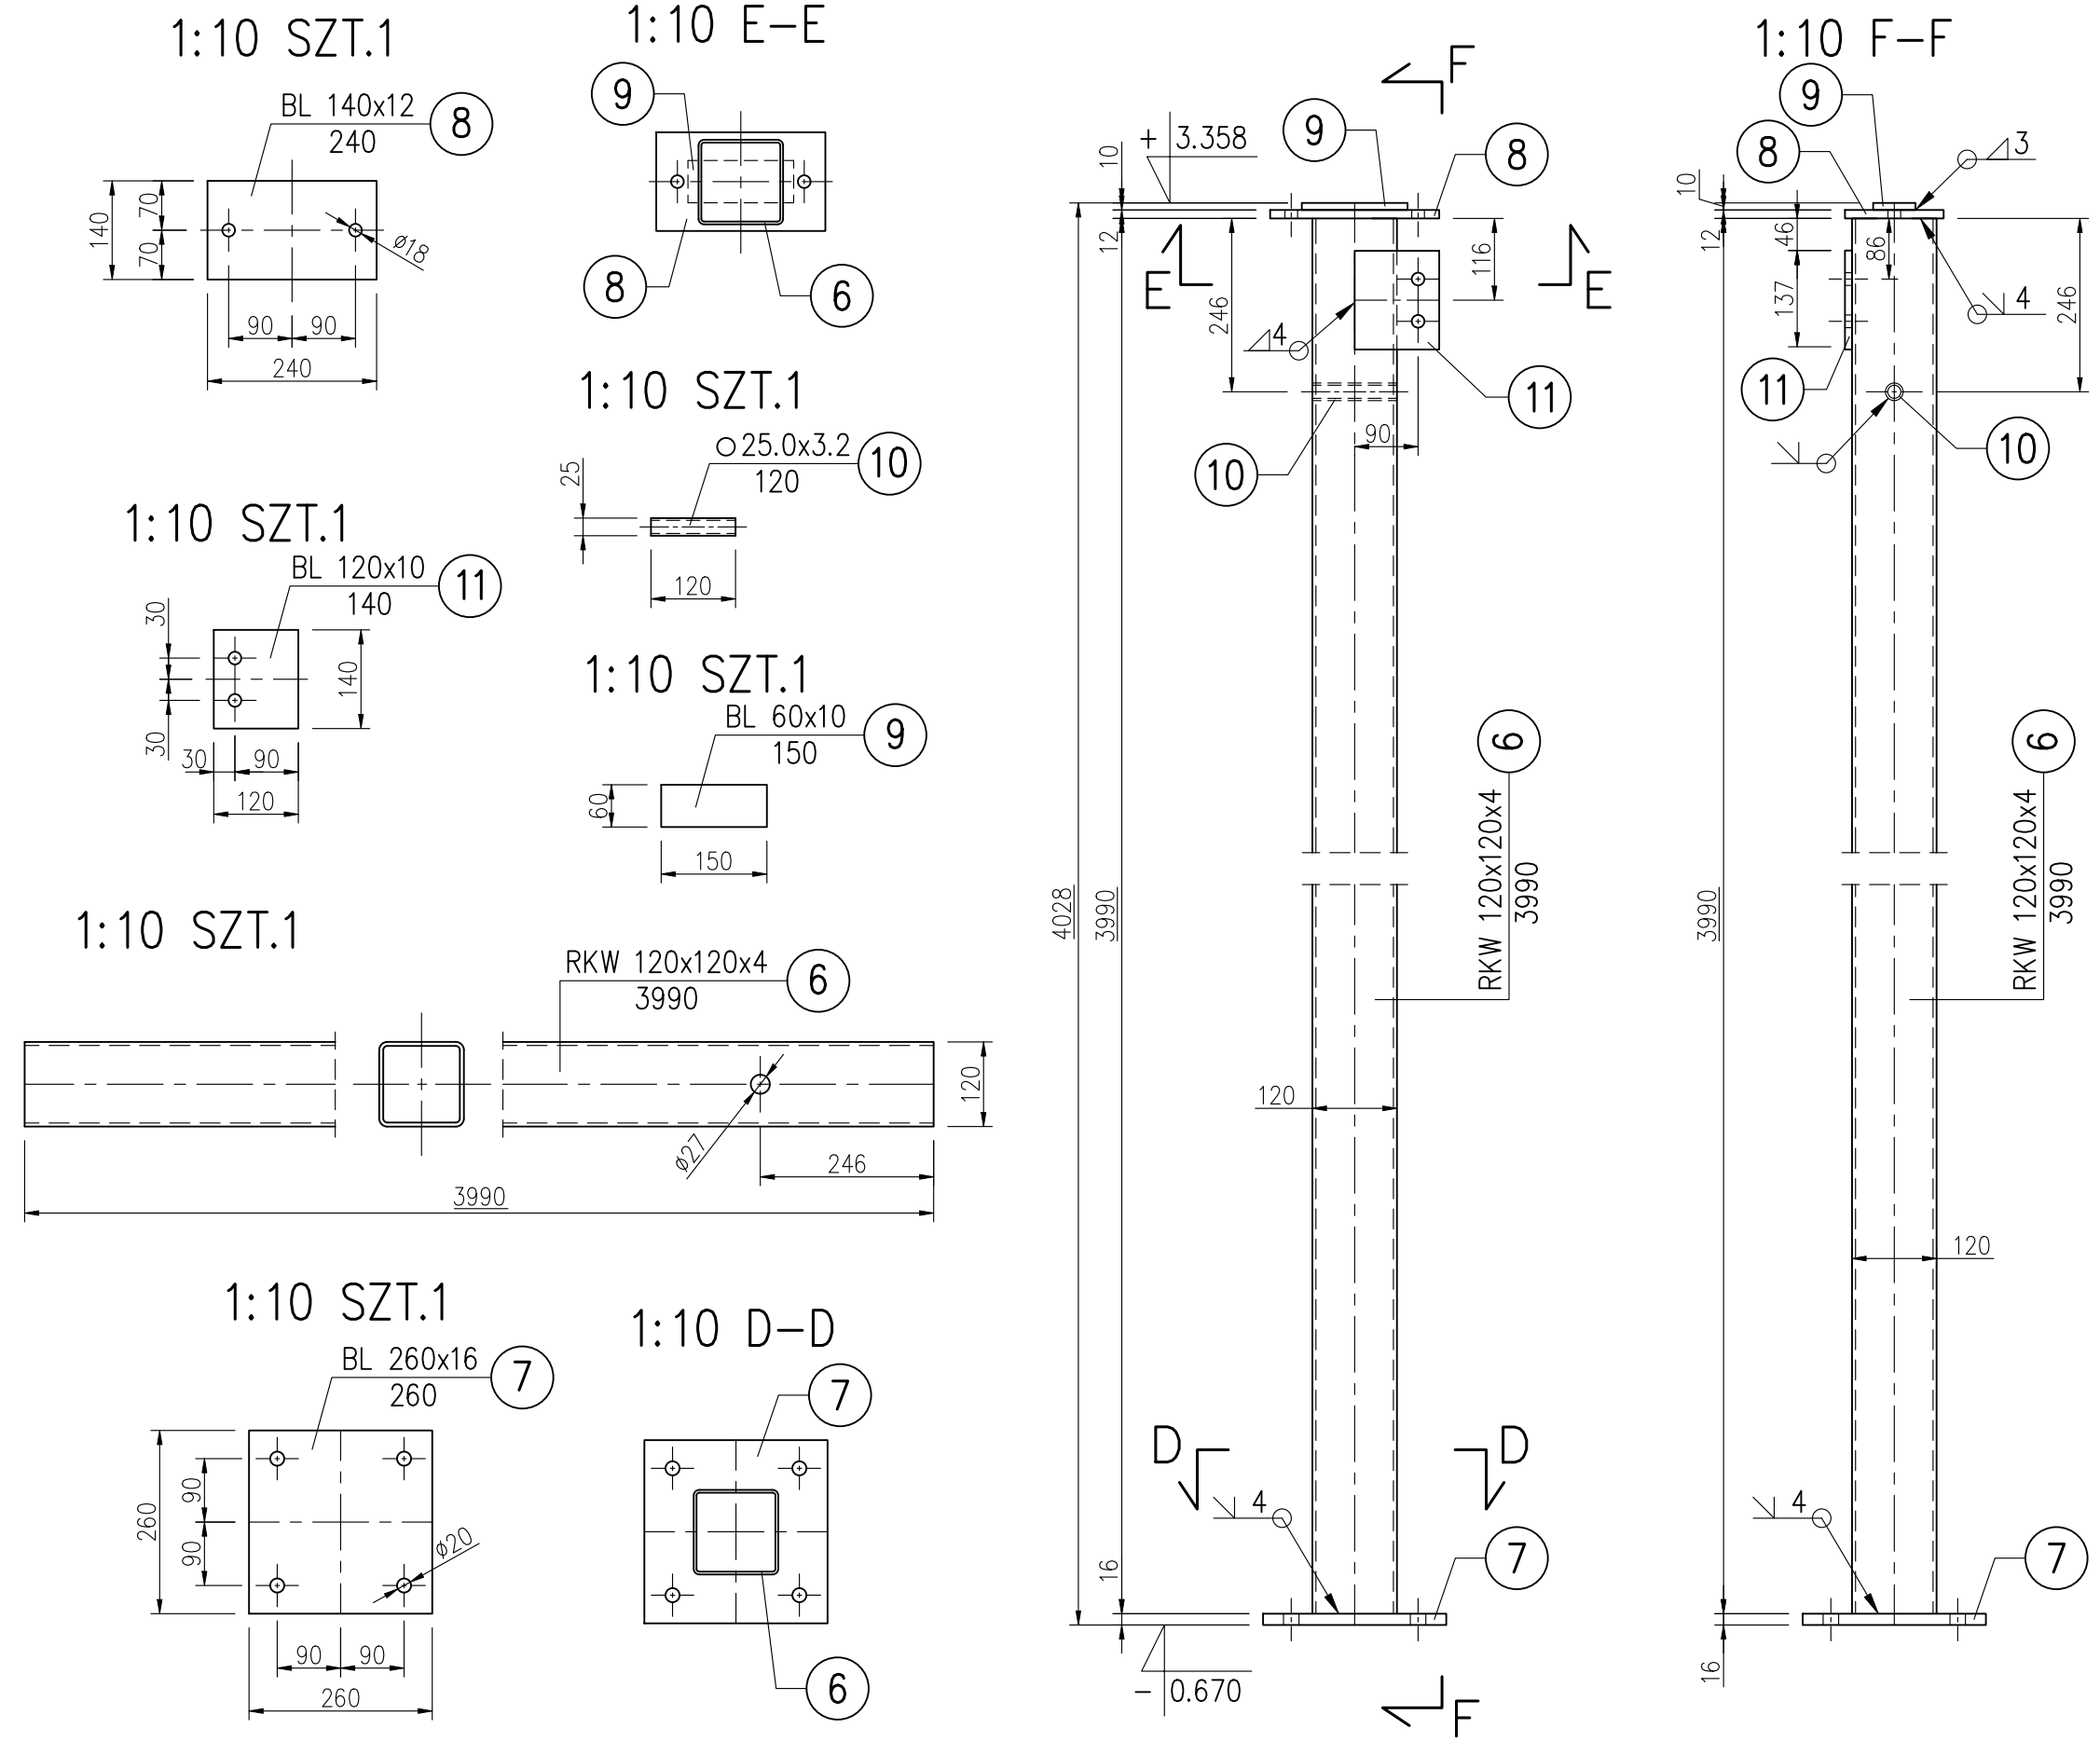

1:10 SŁUP STALOWY ST-1C SZT.1

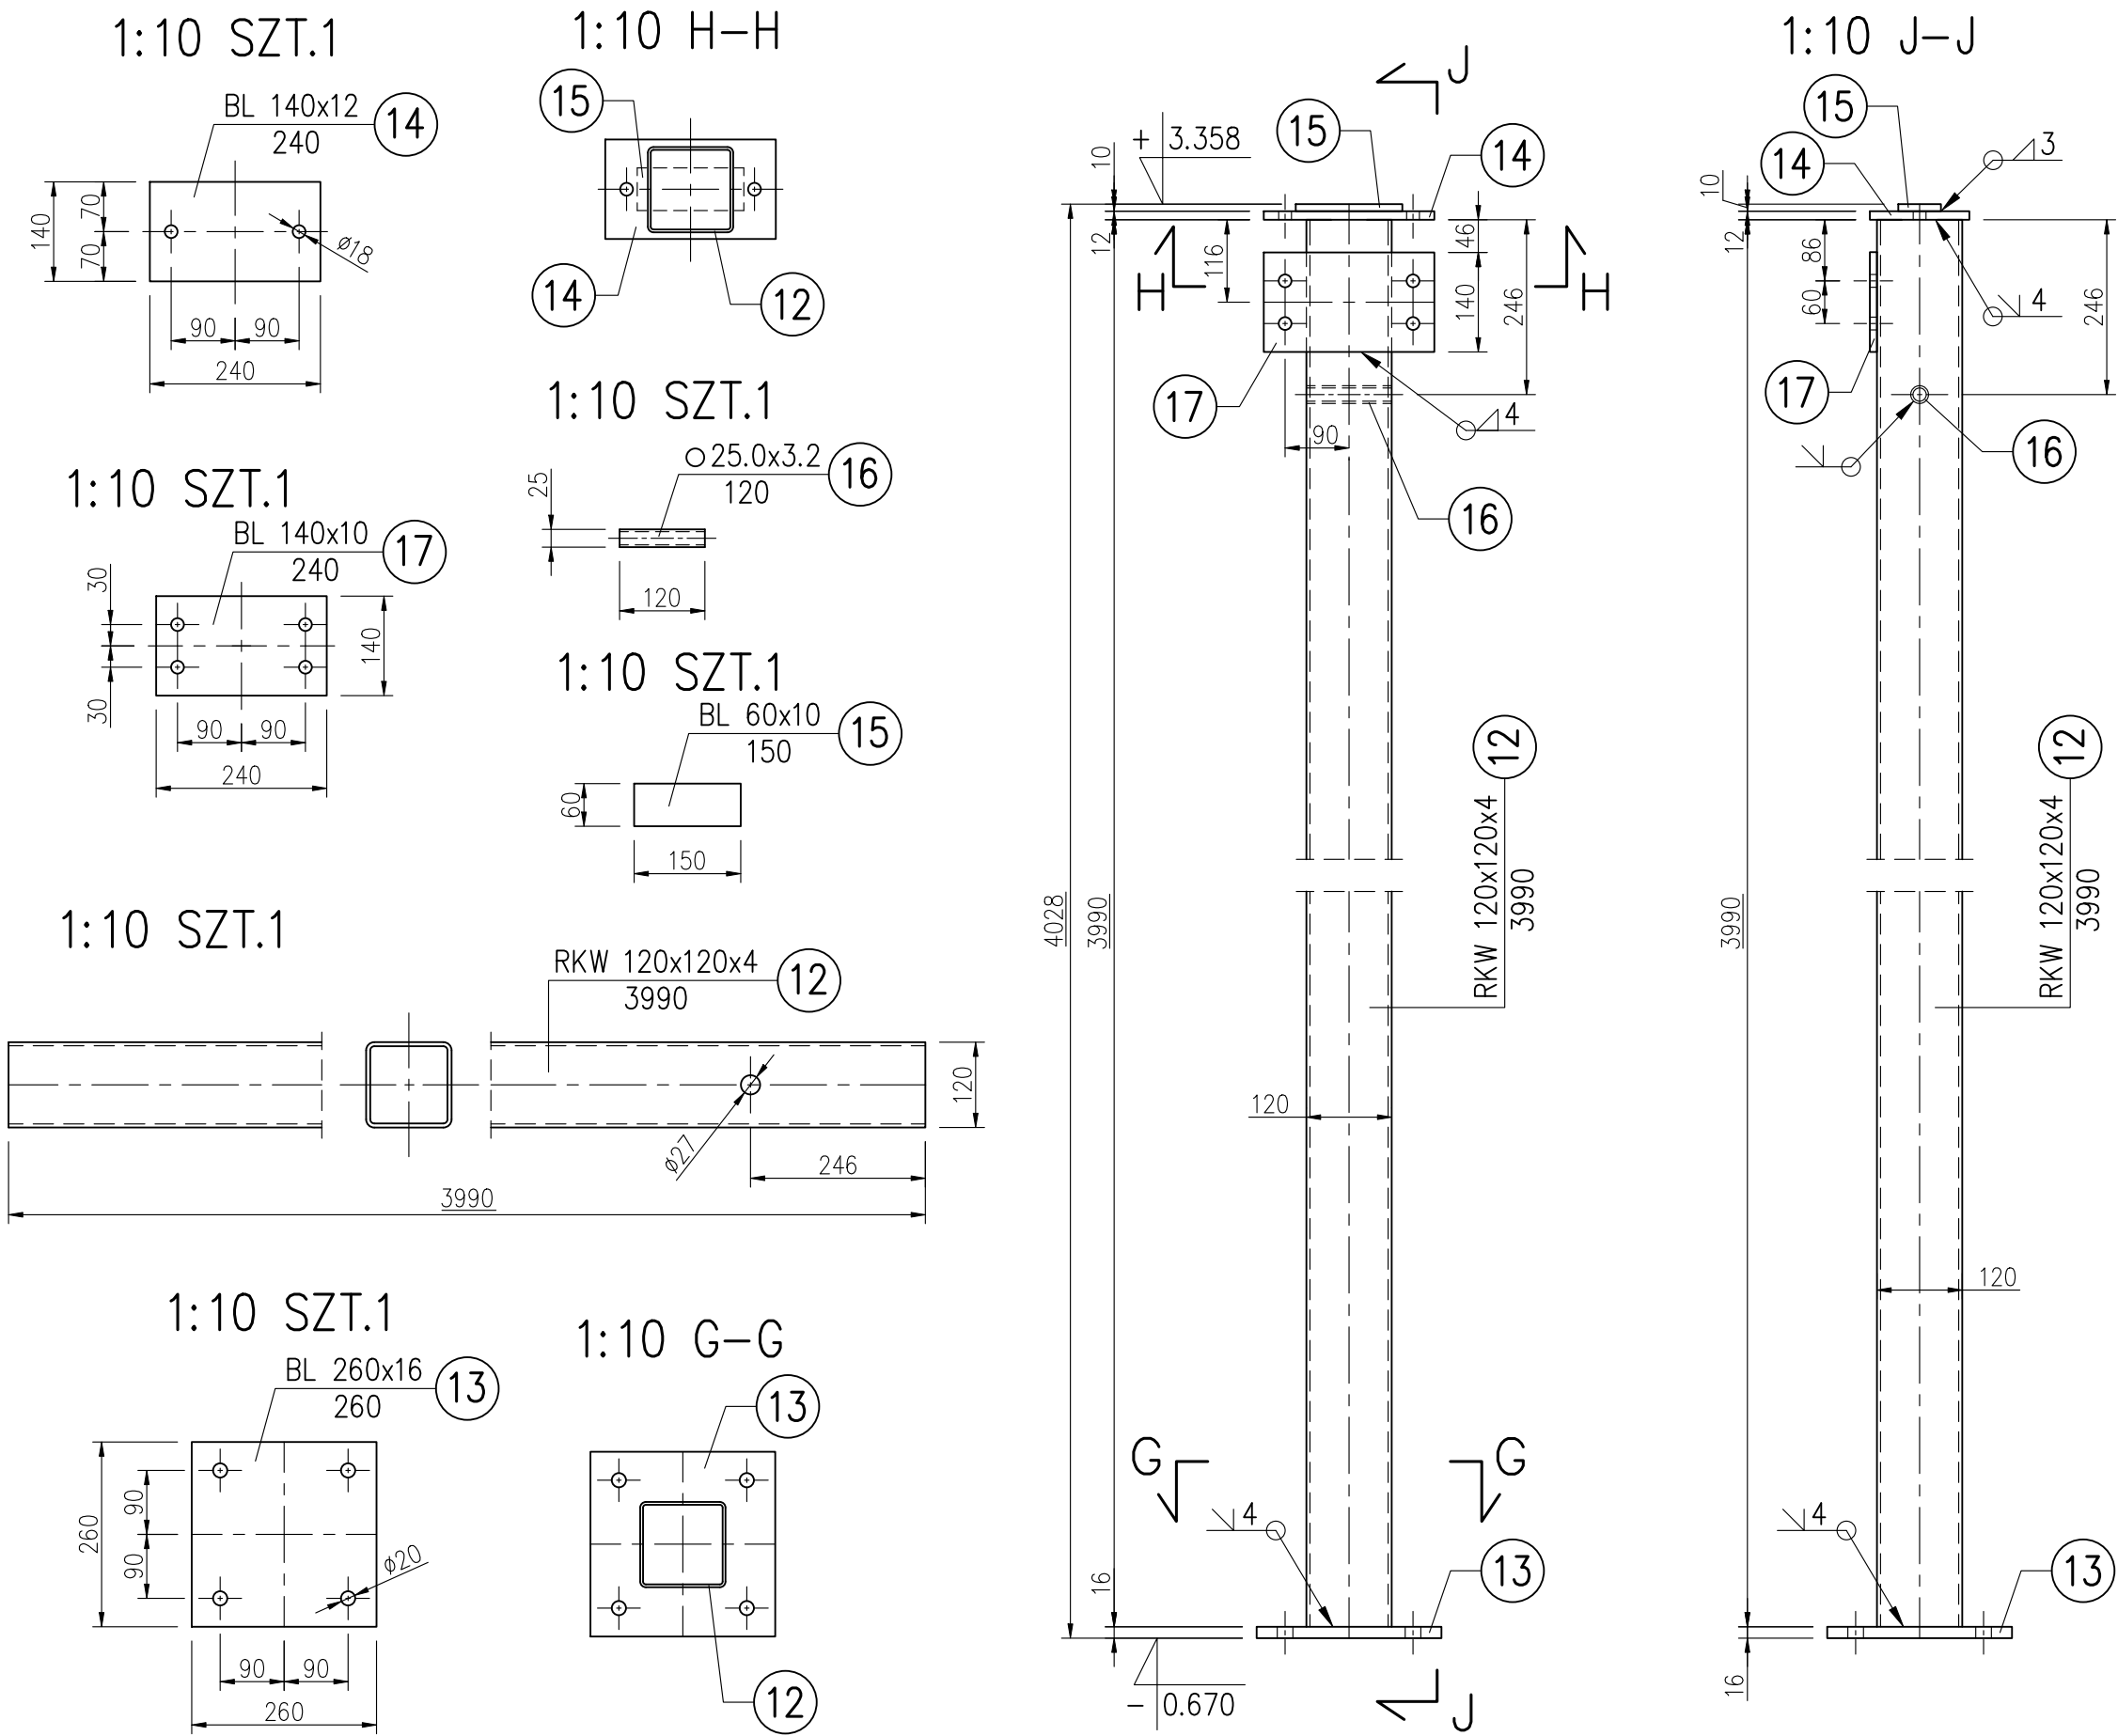

WYKAZ STALI PROFILOWEJ DLA ST-1A

NUMER ELEM.	PROFIL	DEUGOŚĆ ELEMENTU [mm]	MASA JEDNOST. [kg/m]	MASA 1SZTUKI [kg]	ILOŚĆ [SZTUK]	MASA OGÓŁEM [kg]
1	RKW 120x120x4	3990	14.2	56.7	1	56.7
2	BL 260x16	260	32.7	8.5	1	8.5
3	BL 140x12	240	13.2	3.2	1	3.2
4	BL 60x10	150	4.71	0.7	1	0.7
5	O25.0x3.2	120	1.72	0.2	1	0.2
RAZEM DLA 1 SZTUKI [kg]						69.3
DODATEK NA SPOINY 1.8 % [kg]						1.2
MASA OGÓŁEM [kg]						70.5

WYKAZ STALI PROFILOWEJ DLA ST-1B

NUMER ELEM.	PROFIL	DEUGOŚĆ ELEMENTU [mm]	MASA JEDNOST. [kg/m]	MASA 1SZTUKI [kg]	IŁOŚĆ [SZTUK]	MASA OGÓŁEM [kg]
6	RKW 120x120x4	3990	14.2	56.7	1	56.7
7	BL 260x16	260	32.7	8.5	1	8.5
8	BL 140x12	240	13.2	3.2	1	3.2
9	BL 60x10	150	4.71	0.7	1	0.7
10	Ø25.0x3.2	120	1.72	0.2	1	0.2
11	BL 120x10	140	9.42	1.4	1	1.4
RAZEM DLA 1 SZTUKI [kg]						70.7
DODATEK NA SPOINY 1.8 % [kg]						1.3
MASA OGÓŁEM [kg]						72.0


WYKAZ STALI PROFILOWEJ DLA ST-1C

NUMER ELEM.	PROFIL	DEŁUGOŚĆ ELEMENTU [mm]	MASA JEDNOST. [kg/m]	MASA 1SZTUKI [kg]	IŁOŚĆ [SZTUK]	MASA OGÓŁEM [kg]
12	RKW 120x120x4	3990	14.2	56.7	1	56.7
13	BL 260x16	260	32.7	8.5	1	8.5
14	BL 140x12	240	13.2	3.2	1	3.2
15	BL 60x10	150	4.71	0.7	1	0.7
16	Ø25.0x3.2	120	1.72	0.2	1	0.2
17	BL 140x10	240	11.0	2.7	1	2.7
RAZEM DLA 1 SZTUKI [kg]						72.0
DODATEK NA SPOINY 1.8 % [kg]						1.3
MASA OGÓŁEM [kg]						73.3

WYKAZ KOTEW "HILTI"

Lp.	ELEMENT	ILOŚĆ [SZT.]
1	KOTWA "HILTI" HST3 M16x220 120/100	12

1:10 SZCZEGÓŁ MOCOWANIA SŁUPÓW ST-1A, ST-1B,
ST-1C DO STOPY FUNDAMENTOWEJ F-2

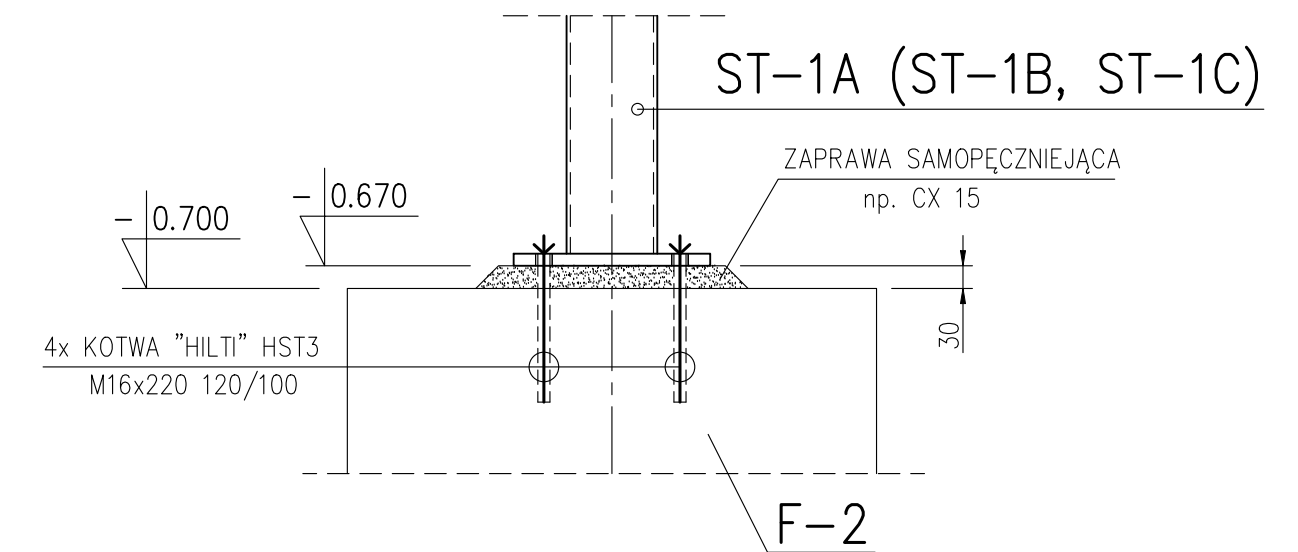

UWAGA :

1. WSZYSTKIE NIEOPISANE SPOINY WYKONAĆ JAKO PACHWINOWE GR. 3 mm.
2. ELEMENTY STAŁOWE ZABEZPIECZYĆ ANTYKOROZYJNIE PRZECZ OCYNKOWANIE OGNIWE.
3. PRZED OCYNKOWANIEM ELEMENTÓW PRZEPROWADZIĆ PRÓBNY MONTAŻ.

STAL PROFILOWA : S235
ELEKTRODY : EA 1.46

ZMIANA NR.:		OPS ZMIANY:		DATA:	
INWESTOR:		PKO Orlen SA, ul. Chramków 7 04-111 Plock		JEDNOSTKA PROJEKTOWA:	
					
				ARCHiPM Sp. z o.o. PE 53-333 Wrocław, 4 Powstańców Śląskich 112 tel. 501-141-855, 500-520-814 www.archipm.pl biuro@archipm.pl	
INWESTYCJA:		Rozbudowa i przebudowa budynku stacji paliw wraz z rozbiórką budynku stacji transformatorowej oraz przebudową niezabudowanej infrastruktury technicznej			
ADRES INWESTYCJI: NR EWID. DZIAŁEK:		województwo dolnośląskie, powiat zgorzelecki, 59-900 Zgorzelec, ul. Słowiańska 1 dz. nr. 3/3, 4, 6, 7, 8,7			