




1:10 SŁUP STALOWY ST-2A SZT.1

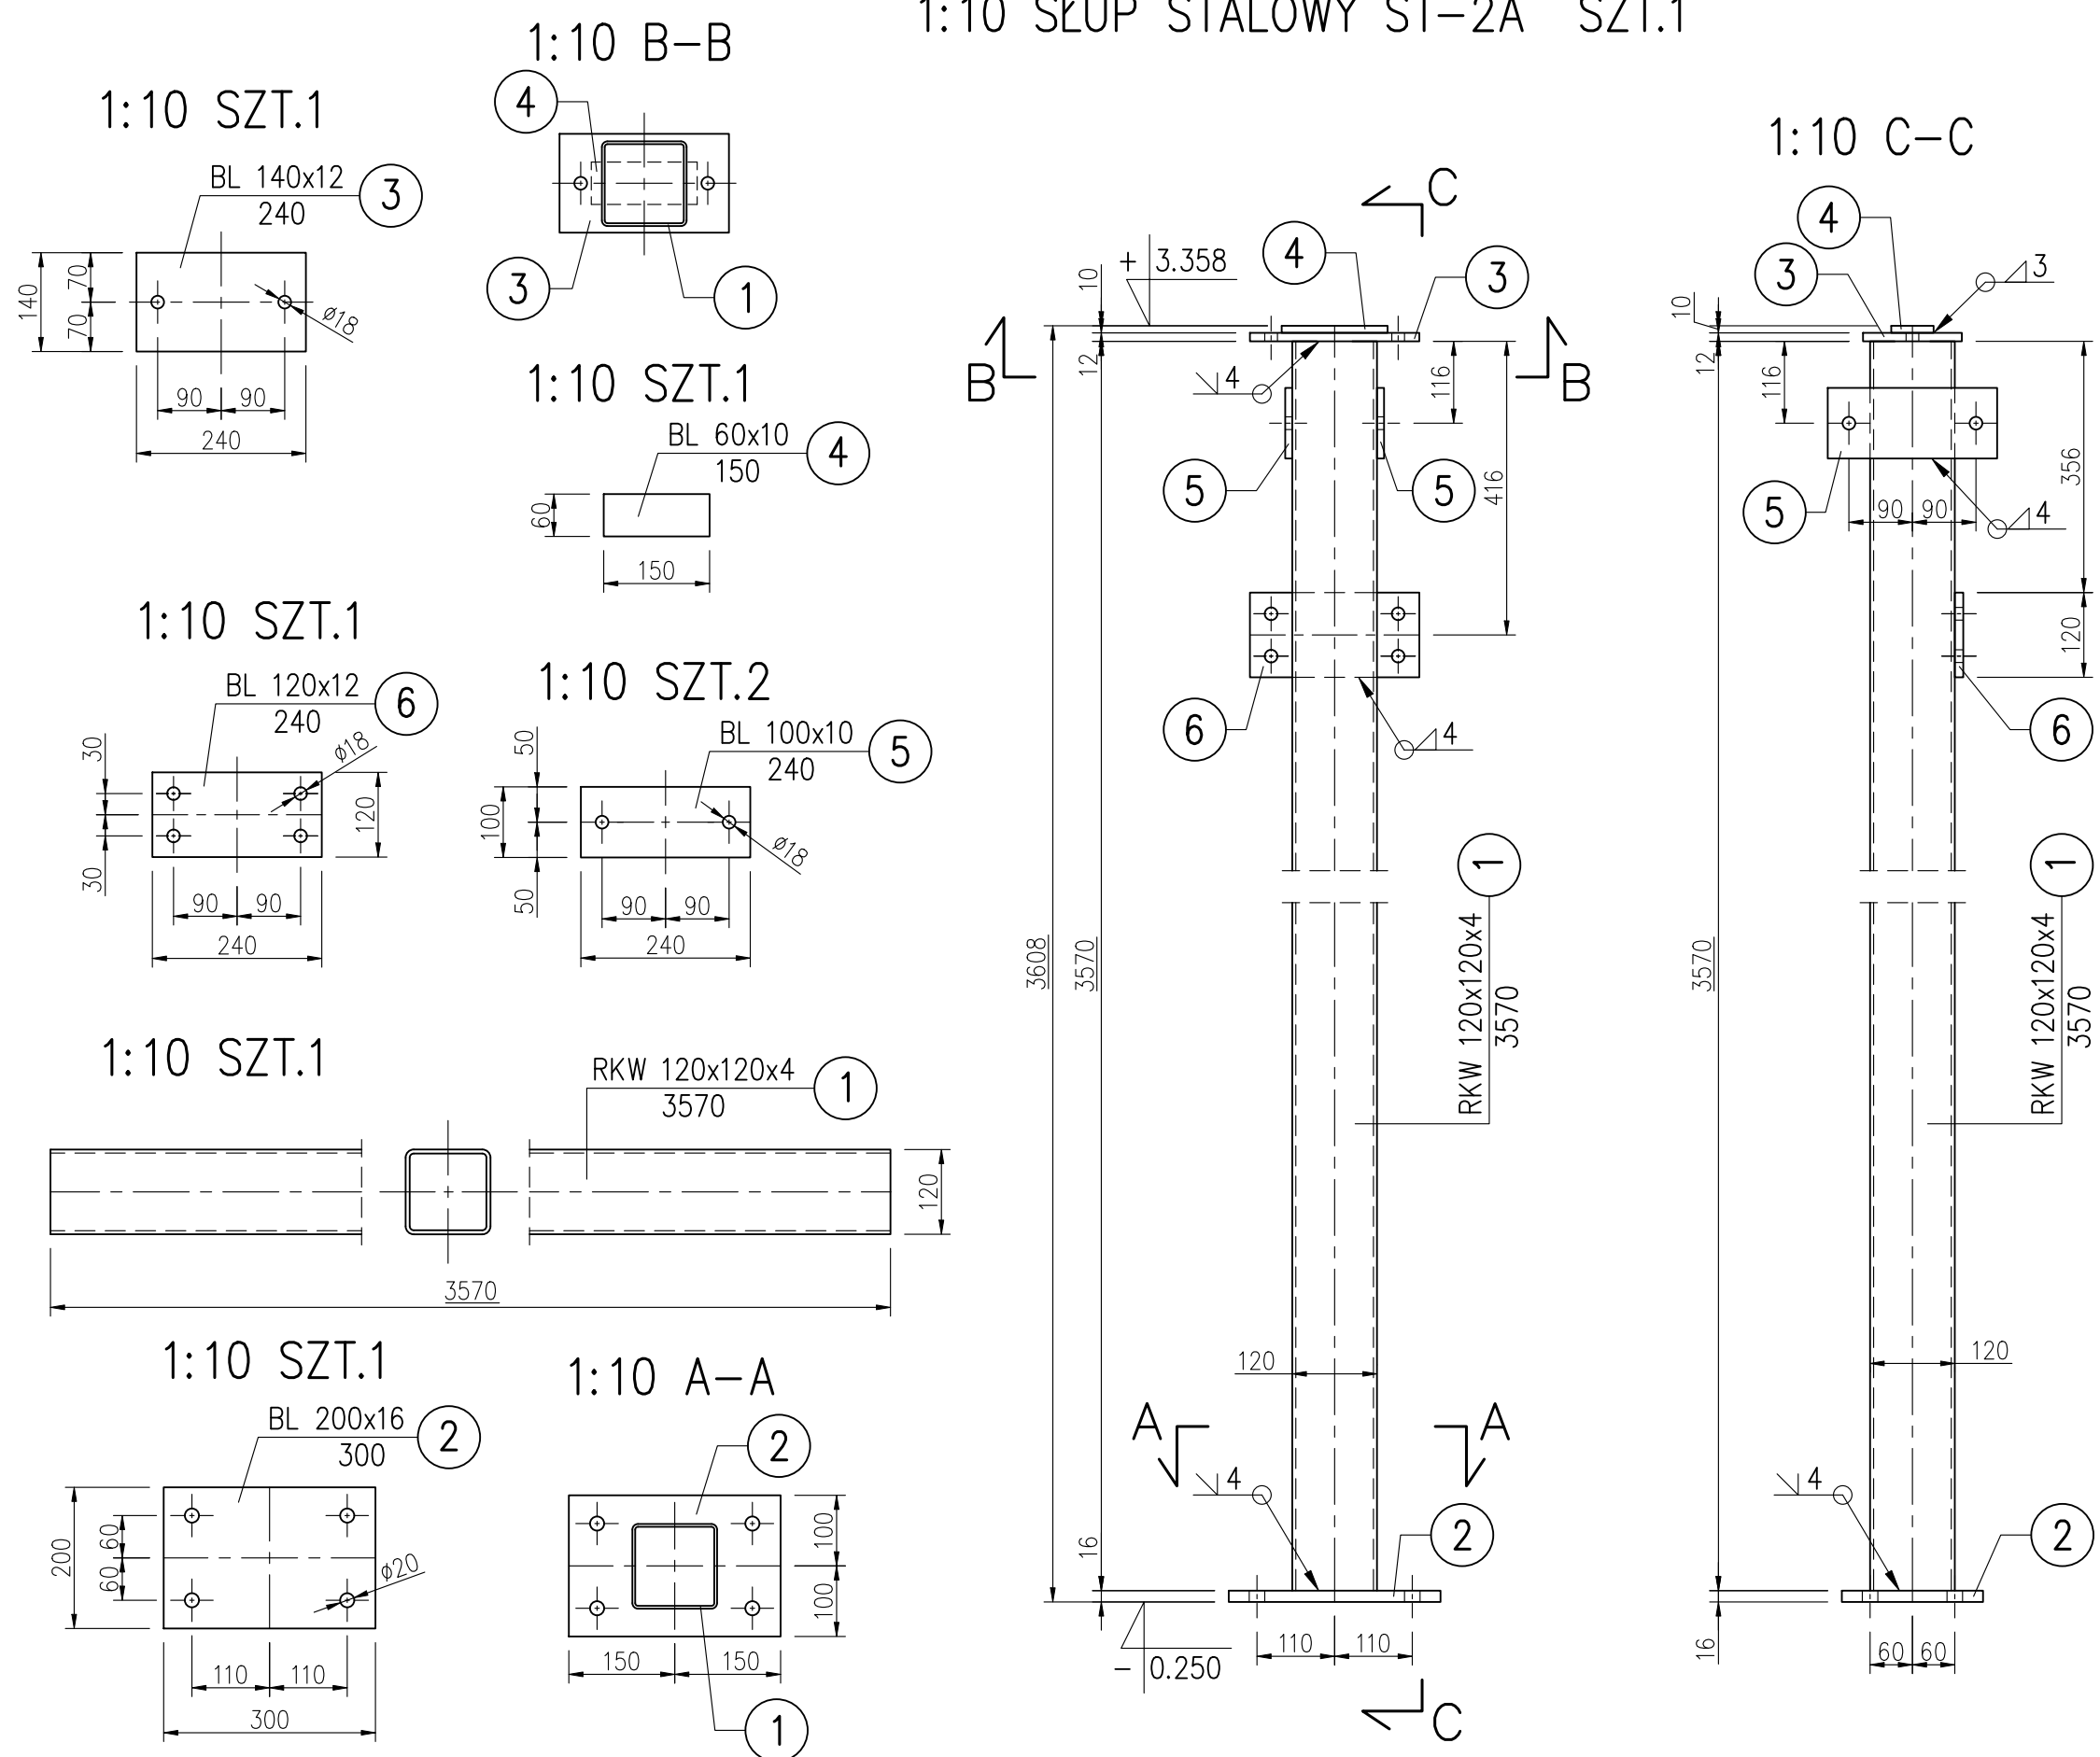


1:10 SŁUP STALOWY ST-2B SZT.1

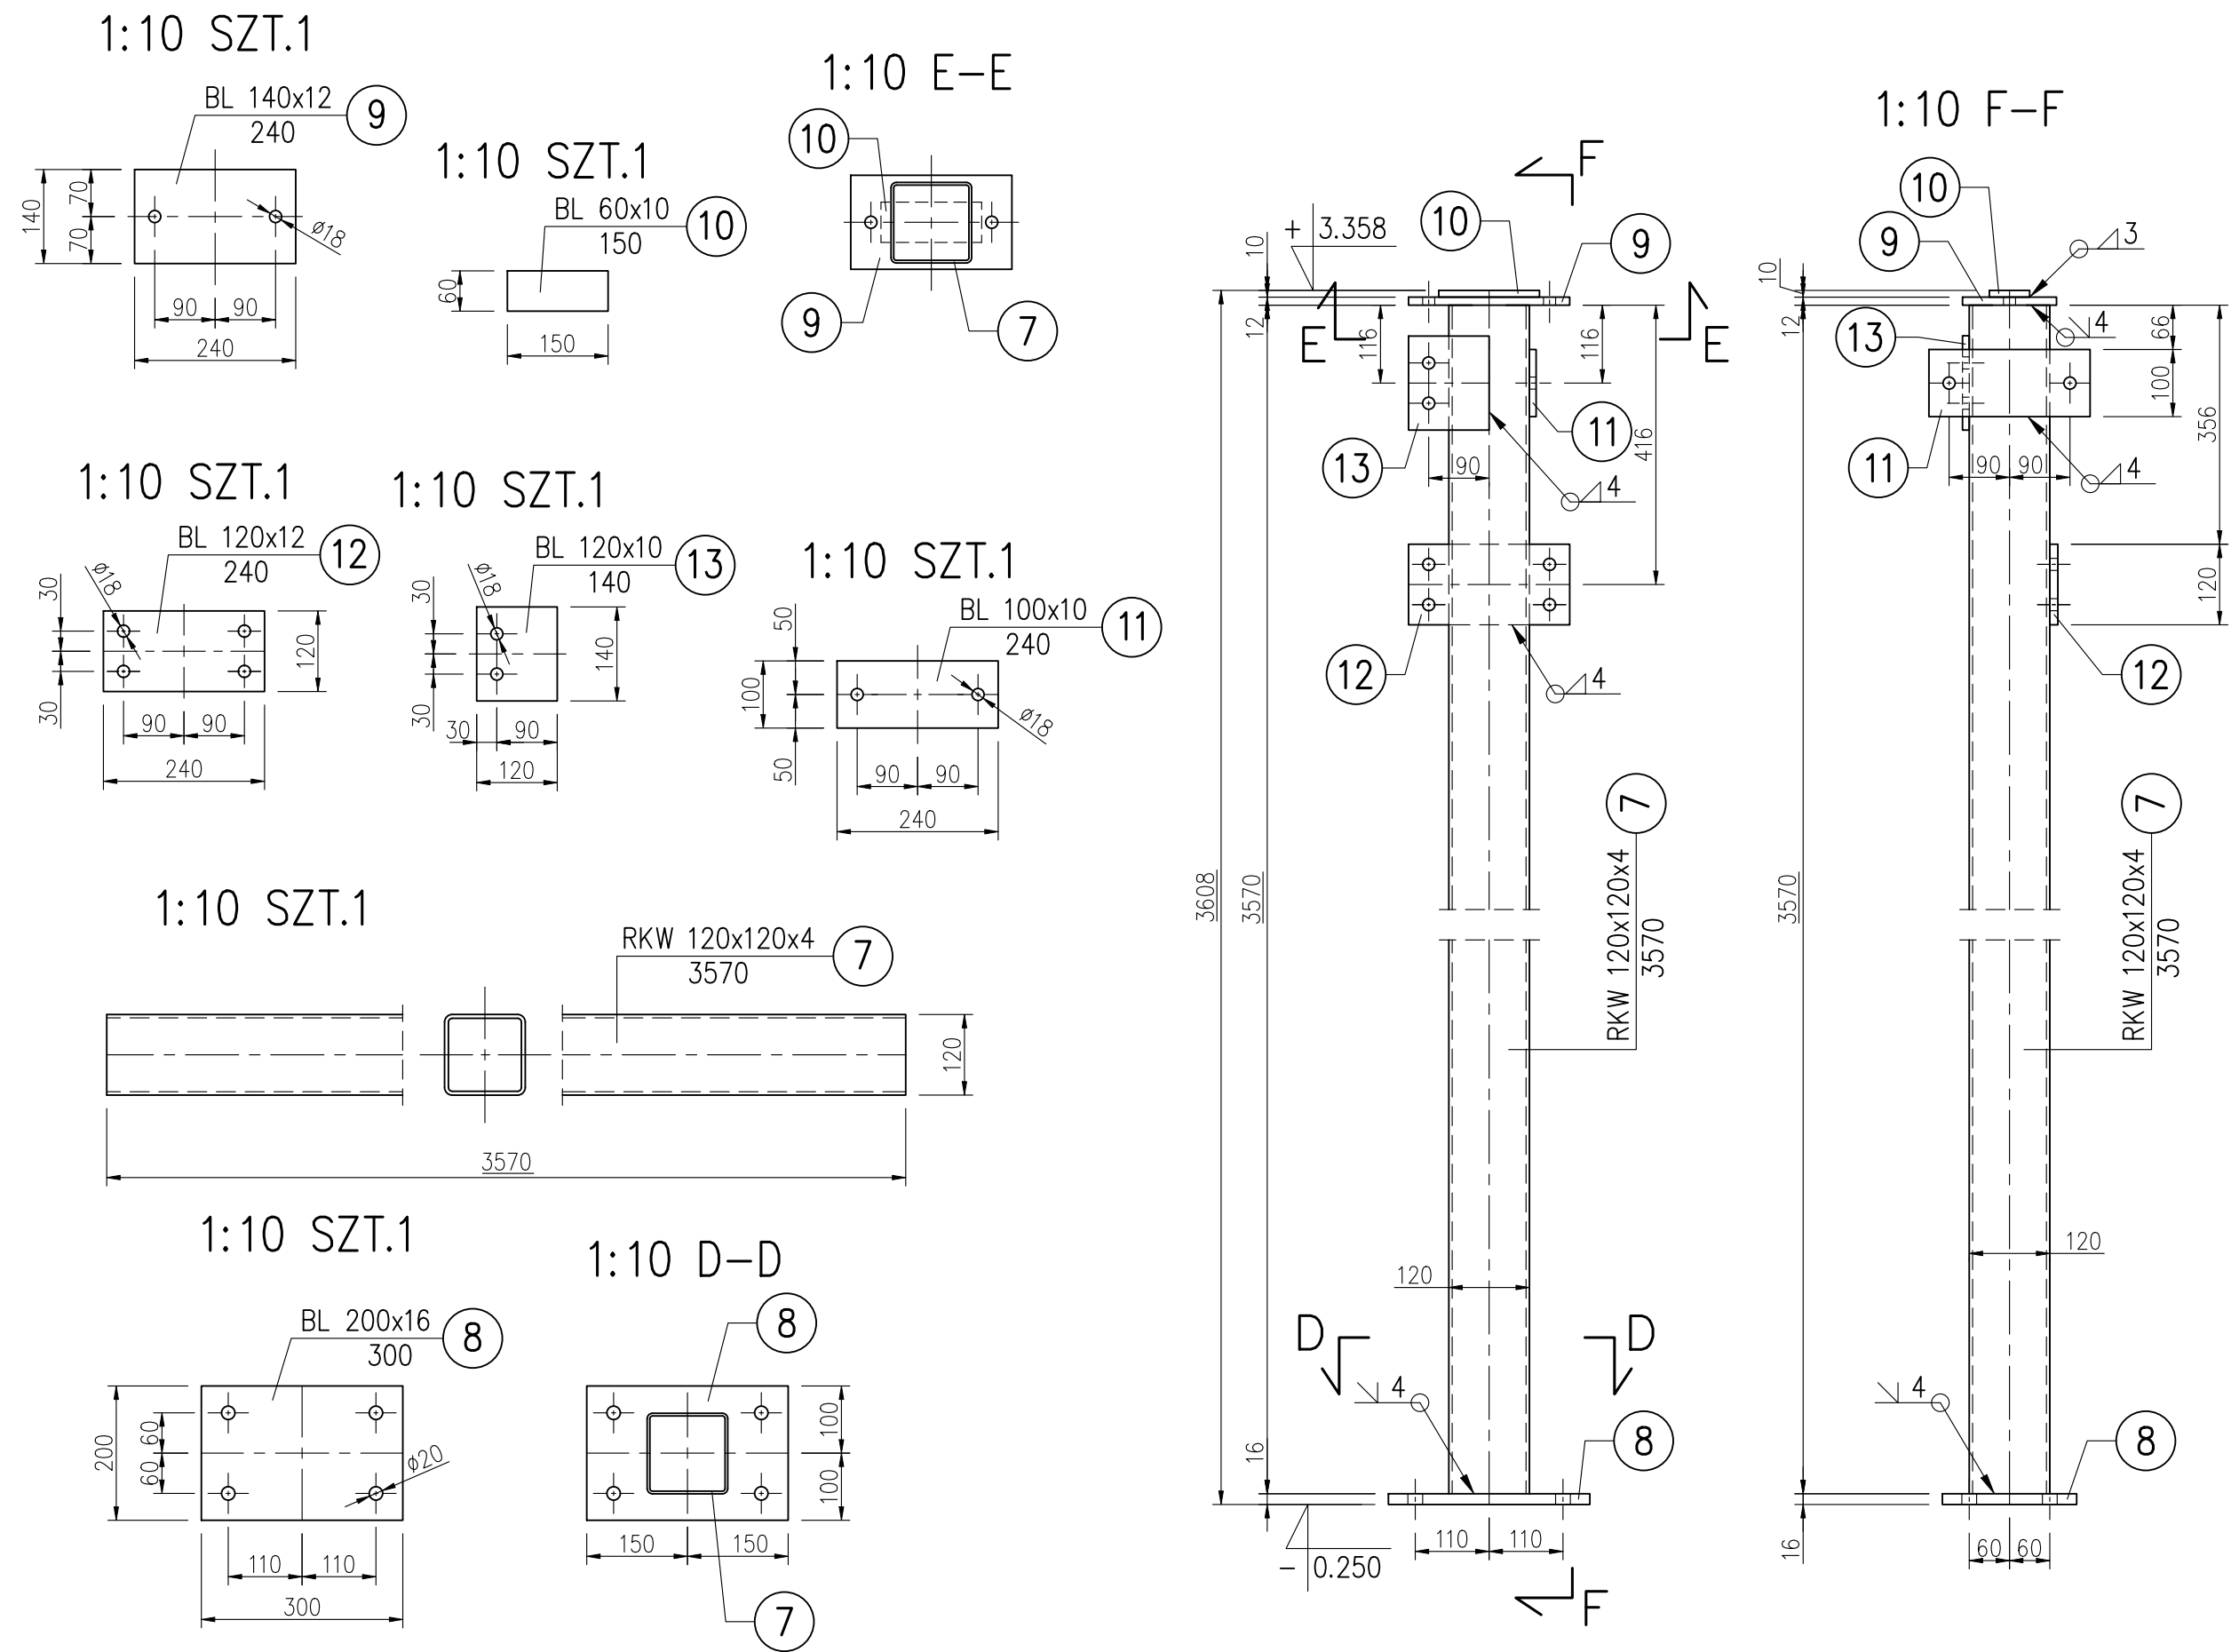

1:10 SŁUP STALOWY ST-2C SZT.1

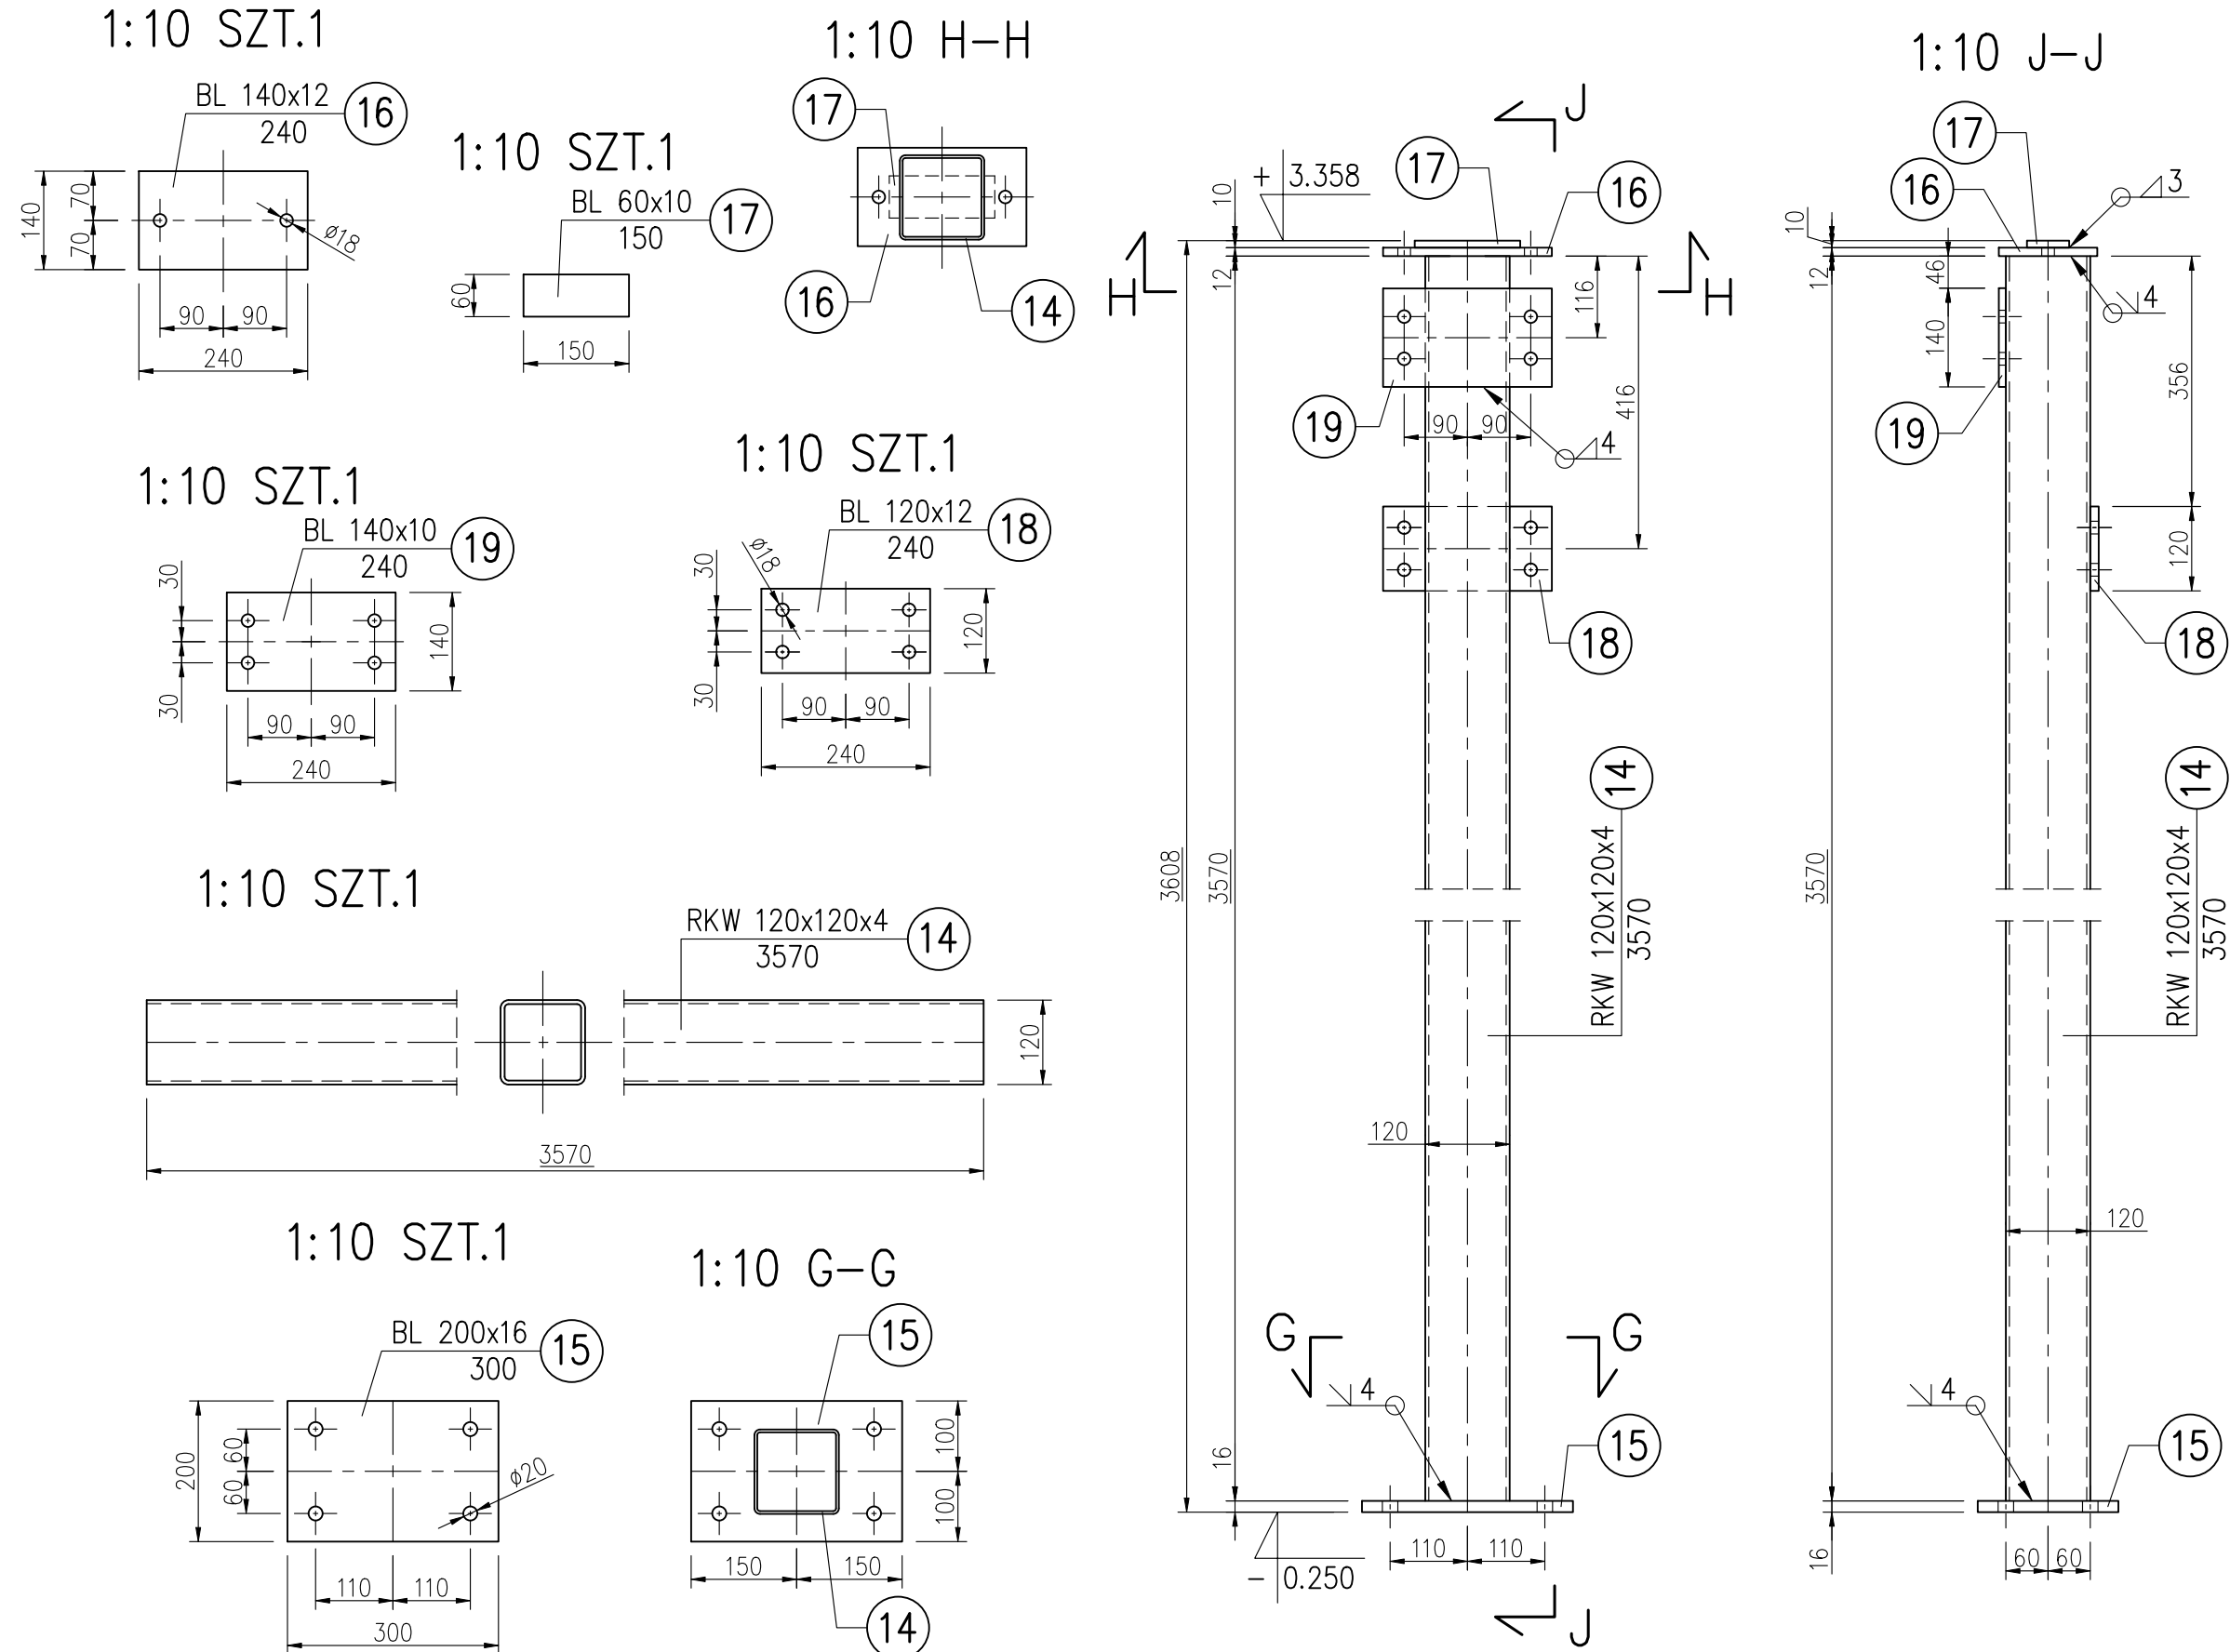

1:10 SZCZEGÓŁ MOCOWANIA SŁUPÓW ST-2A, ST-2B,
ST-2C DO STOPY FUNDAMENTOWEJ F-3

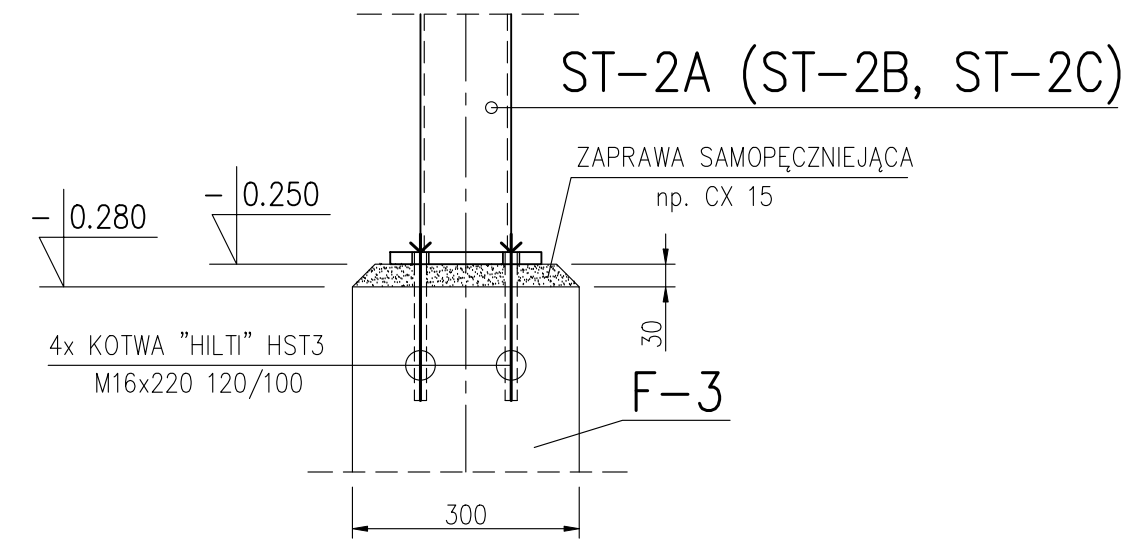

WYKAZ STALI PROFILOWEJ DLA ST-2A

NUMER ELEM.	PROFIL	DLUGOŚĆ ELEMENTU [mm]	MASA JEDNOST. [kg/m]	MASA SZTUKI [kg]	ILOŚĆ [SZTUK]	MASA OGÓŁEM [kg]
1	RKW 120x120x4	3570	14.2	50.7	1	50.7
2	BL 200x16	300	25.1	7.6	1	7.6
3	BL 140x12	240	13.2	3.2	1	3.2
4	BL 60x10	150	4.71	0.7	1	0.7
5	BL 100x10	240	7.85	1.9	1	1.9
6	BL 120x12	240	11.3	2.8	1	2.8
RAZEM DLA 1 SZTUKI [kg]						66.9
DODATEK NA SPOINY 1.8 % [kg]						1.2
MASA OGÓŁEM [kg]						68.1

WYKAZ STALI PROFILOWEJ DLA ST-2B

NUMER ELEM.	PROFIL	DLUGOŚĆ ELEMENTU [mm]	MASA JEDNOST. [kg/m]	MASA 1SZTUKI [kg]	IŁOŚĆ [SZTUK]	MASA OGÓŁEM [kg]
7	RKW 120x120x4	3570	14,2	50,7	1	50,7
8	BL 200x16	300	25,1	7,6	1	7,6
9	BL 140x12	240	13,2	3,2	1	3,2
10	BL 60x10	150	4,71	0,7	1	0,7
11	BL 100x10	240	7,85	1,9	1	1,9
12	BL 120x12	240	11,3	2,8	1	2,8
13	BL 120x10	140	9,42	1,4	1	1,4
RAZEM DLA 1 SZTUKI [kg]						68,3
DODATEK NA SPOJNY 1,8 % [kg]						1,2
MASA OGÓŁEM [kg]						69,5

WYKAZ STALI PROFILOWEJ DLA ST-20

NUMER ELEM.	PROFIL	DŁUGOŚĆ ELEMENTU [mm]	MASA JEDNOST. [kg/m]	MASA 1SZTUKI [kg]	IŁOŚĆ [SZTUK]	MASA OGÓŁEM [kg]
14	RKW 120x120x4	3570	14.2	50.7	1	50.7
15	BL 200x16	300	25.1	7.6	1	7.6
16	BL 140x12	240	13.2	3.2	1	3.2
17	BL 60x10	150	4.71	0.7	1	0.7
18	BL 120x12	240	11.3	2.8	1	2.8
19	BL 140x10	240	11.0	2.7	1	2.7
RAZEM DLA 1 SZTUKI [kg]						67.7
DODATEK NA SPOINY 1.8 % [kg]						1.2
MASA OGÓŁEM [kg]						68.9

WYKAZ KOTEW "HILTI"

Lp.	ELEMENT	ILOŚĆ [SZT.]
1	KOTWA "HILTI" HST3 M16x220 120/100	12

UWAGA :

1. WSZYSTKIE NIEOPISANE SPOINY WYKONAĆ JAKO PACHWINOWE GR. 3 mm.
2. ELEMENTY STALOWE ZABEZPIECZYĆ ANTYKOROZYJNIE PRZECZYNKOWANIE OGNIOWE.
3. PRZED OCYNKOWANIEM ELEMENTÓW PRZEPROWADZIĆ PRÓBNY MONTAŻ.

STAL PROFILOWA : S235
ELEKTRODY : EA 1.46

ZAMIANA NR:		OPIS ZMIANY:		JEDYNOŚCJA PROJEKTOWA:		DATA:	
INWESTOR:		PKN ORLEN SA ul. Chłopskiej 7 05-611 Płock		 ARCHEL P. z o.o. Sp. z o.o. 63-510 Wrocław, ul. Powstańców Śląskich 112 tel. 500 144 883, 600 620 874 email: biuro@archel.pl, biuro@orlen.pl			
INWESTYCJA:		Rozbudowa i przebudowa budynku stacji paliw wraz z rozbiórką budynku stacji transformatorowej oraz przebudowa niezbędnej infrastruktury technicznej					
ADRES INWESTYCJI, NR EWID. DZIAŁEK:		województwo łódzkie, powiat zgierski, 60-040 Zgierz, ul. Słowiańska 1 z nr. 3/3, a, b, obręb ewidencyjny: III.025502_1_0003, jednostka ewidencyjna: 025502_1_Masto Zgierz					
TYTUŁ RYSUNKU:		SŁUPY STALOWE: ST-2A, ST-2B, ST-2C					
NAZWA ELEMENTU PROJEKTU:		PROJEKT WYKONAWCZY		NR DZIAŁU:		NR RYSUNKU:	
SKALA:		1:10		REWIZJA: -		10	
BRANŻA:		KONSTRUKCJA		BIURO BRANŻOWE:		BIURO KONSTRUKCYJNO-PRZEBUDOWO 50-020 Głogów, ul. B. Mysłowskiego 8	
PROJEKTANT: mgr inż. Piotr Hebański inżynier ds. projektowania w zakresie 208/68/JW		OPRACOWANIE: mgr inż. Elżbieta Hebańska inżynier ds. projektowania w zakresie 109/63/JW					