




1:10 ELEMENT STALOWY B-1 SZT.1

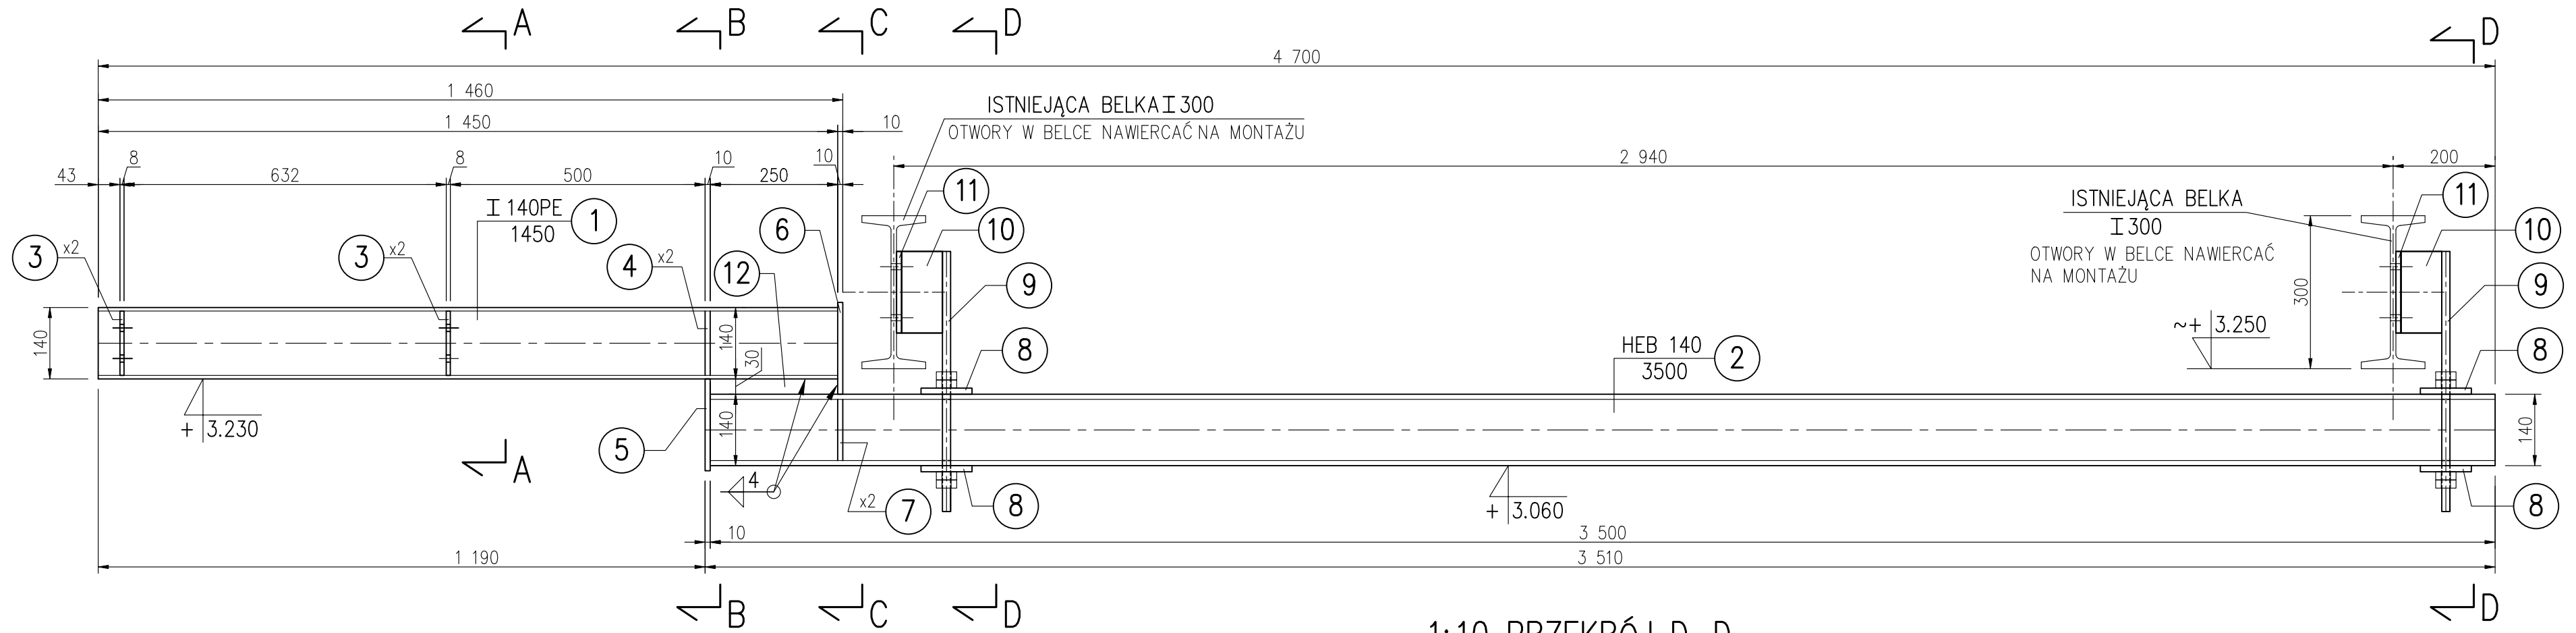


1:10 PRZEKRÓJ A-A

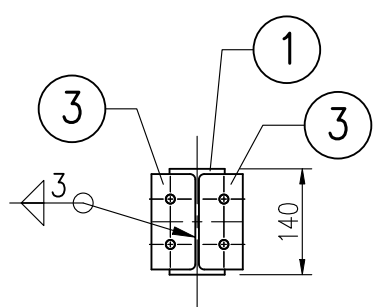


1:10 PRZEKRÓJ B-B

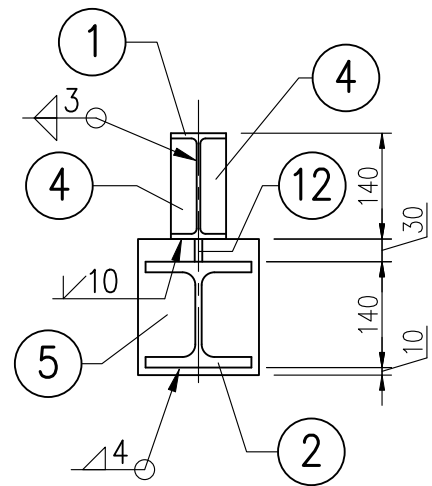


1:10 PRZEKRÓJ C-C

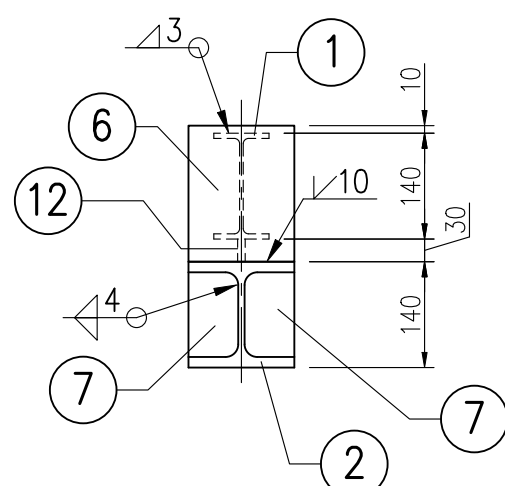

1:10 PRZEKRÓJ D-D

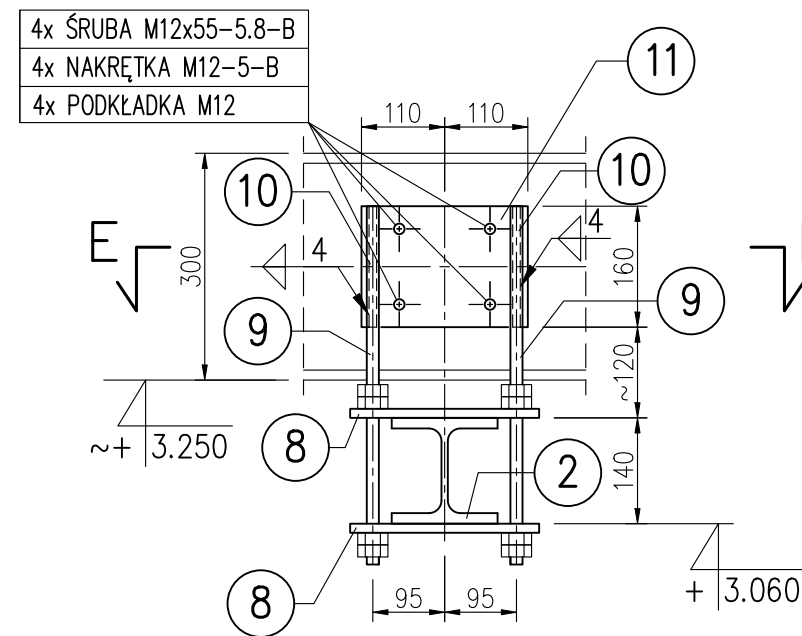

1:10 PRZEKRÓJ E-E

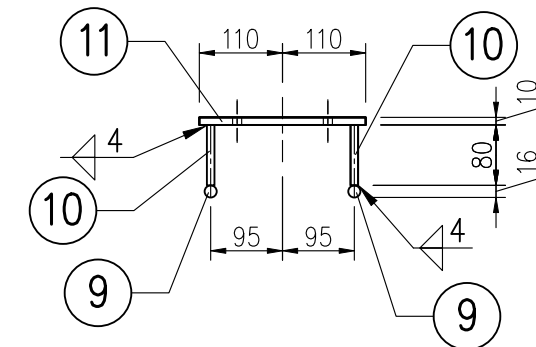

WYKAZ ŚRUB, NAKRĘTEK, PODKŁADEK

POZ.	ELEMENT	ILOŚĆ [SZTUK]
1	ŚRUBA M12x55-5.8-B	8
2	NAKRĘTKA M12-5-B	8
3	PODKŁADKA M12	8
4	NAKRĘTKA M16-5-B	16
5	PODKŁADKA M12	8

WYKAZ STALI PROFILOWEJ DLA B-1

NUMER ELEM.	PROFIL	DŁUGOŚĆ ELEMENTU [mm]	MASA JEDNOST. [kg/m]	MASA 1SZTUKI [kg]	ILOŚĆ [SZTUK]	MASA OGÓŁEM [kg]
1	I 140 PE	1450	12.9	18.7	1	19.0
2	HEB 140	3500	33.7	118.0	1	118.0
3	BL 58x8	125	3.65	0.5	2	1.0
4	BL 34x10	125	2.67	0.4	2	0.8
5	BL 160x10	180	12.6	2.3	1	2.3
6	BL 140x10	180	11.0	2.0	1	2.0
7	BL 66x10	114	5.18	0.6	2	1.2
8	BL 100x12	250	9.42	2.4	4	9.6
9	M16	470	1.58	0.8	4	3.2
10	BL 80x10	160	6.28	1.0	4	4.0
11	BL 160x10	220	12.6	2.8	2	5.6
12	BL 30x10	250	2.36	0.6	1	0.6
RAZEM DLA 1 SZTUKI [kg]						167.3
DODATEK NA SPOINY 1.8 % [kg]						3.0
MASA OGÓŁEM [kg] DLA 1 SZT.						170.3

STAL PROFILOWA : S235
ELEKTRODY : EA 1.46
ŚRUBY KLASY : 5.8
NAKRĘTKI KLASY : 5

UWAGA :

- WSZYSTKIE NIEOPISANE SPOINY WYKONAĆ JAKO PACHWINOWE GR. 3 mm.
- ELEMENTY STALOWE ZABEZPIECZYĆ ANTYKOROZYJNIE PRZEZ OCYNKOWANIE OGNIOWE.
- PRZED OCYNKOWANIEM ELEMENTÓW PRZEPROWADZIĆ PRÓBNY MONTAŻ.

ZMIANA NR:	OPIS ZMIANY:	DATA:
INWESTOR:	PKN ORLEN SA ul. Chemiczów 7 09-411 Płock	JEDNOSTKA PROJEKTOWA: ARCH.P.M. Sp. z o.o. Sp.K. 53-333 Wrocław, ul. Powstańców Śląskich 112 tel. 505 144 855, 600 020 874 www.archp.m.pl, biuro@archp.m.pl
INWESTYCJA:	Rozbudowa i przebudowa budynku stacji paliw wraz z rozbiórką budynku stacji transformatorowej oraz przebudową niezbędnej infrastruktury technicznej	
ADRES INWESTYCJI, NR EWID. DZIAŁEK:	województwo dolnośląskie, powiat zgorzelecki, 59-900 Zgorzelec, ul. Słowiańska 1 dz. nr. 3/3, 4, obręb ewidencyjny : III, 022502_1,0003, jednostka ewidencyjna : 022502_1, Miasto Zgorzelec	
TYTUŁ RYSUNKU:	ELEMENT STALOWY B-1	
NAZWA ELEMENTU PROJEKTU :	PROJEKT WYKONAWCZY	NR DZIAŁU: 3.2
SKALA:	1:10	NR RYSUNKU: 14
BRANZA:	KONSTRUKCJA	DATA: 30.04.2026
PROJEKTANT: mgr inż. Piotr Hrebecki uprawnienia do projektowania w specjalności konstrukcyjnej 208/88/UW	OPRACOWANIE: mgr inż. Elżbieta Hrebecka uprawnienia do projektowania w specjalności konstrukcyjnej 109/83/UW	