




1:10 PODSTAWA DACHOWA PD-1 SZT. 1
WIDOK Z GÓRY

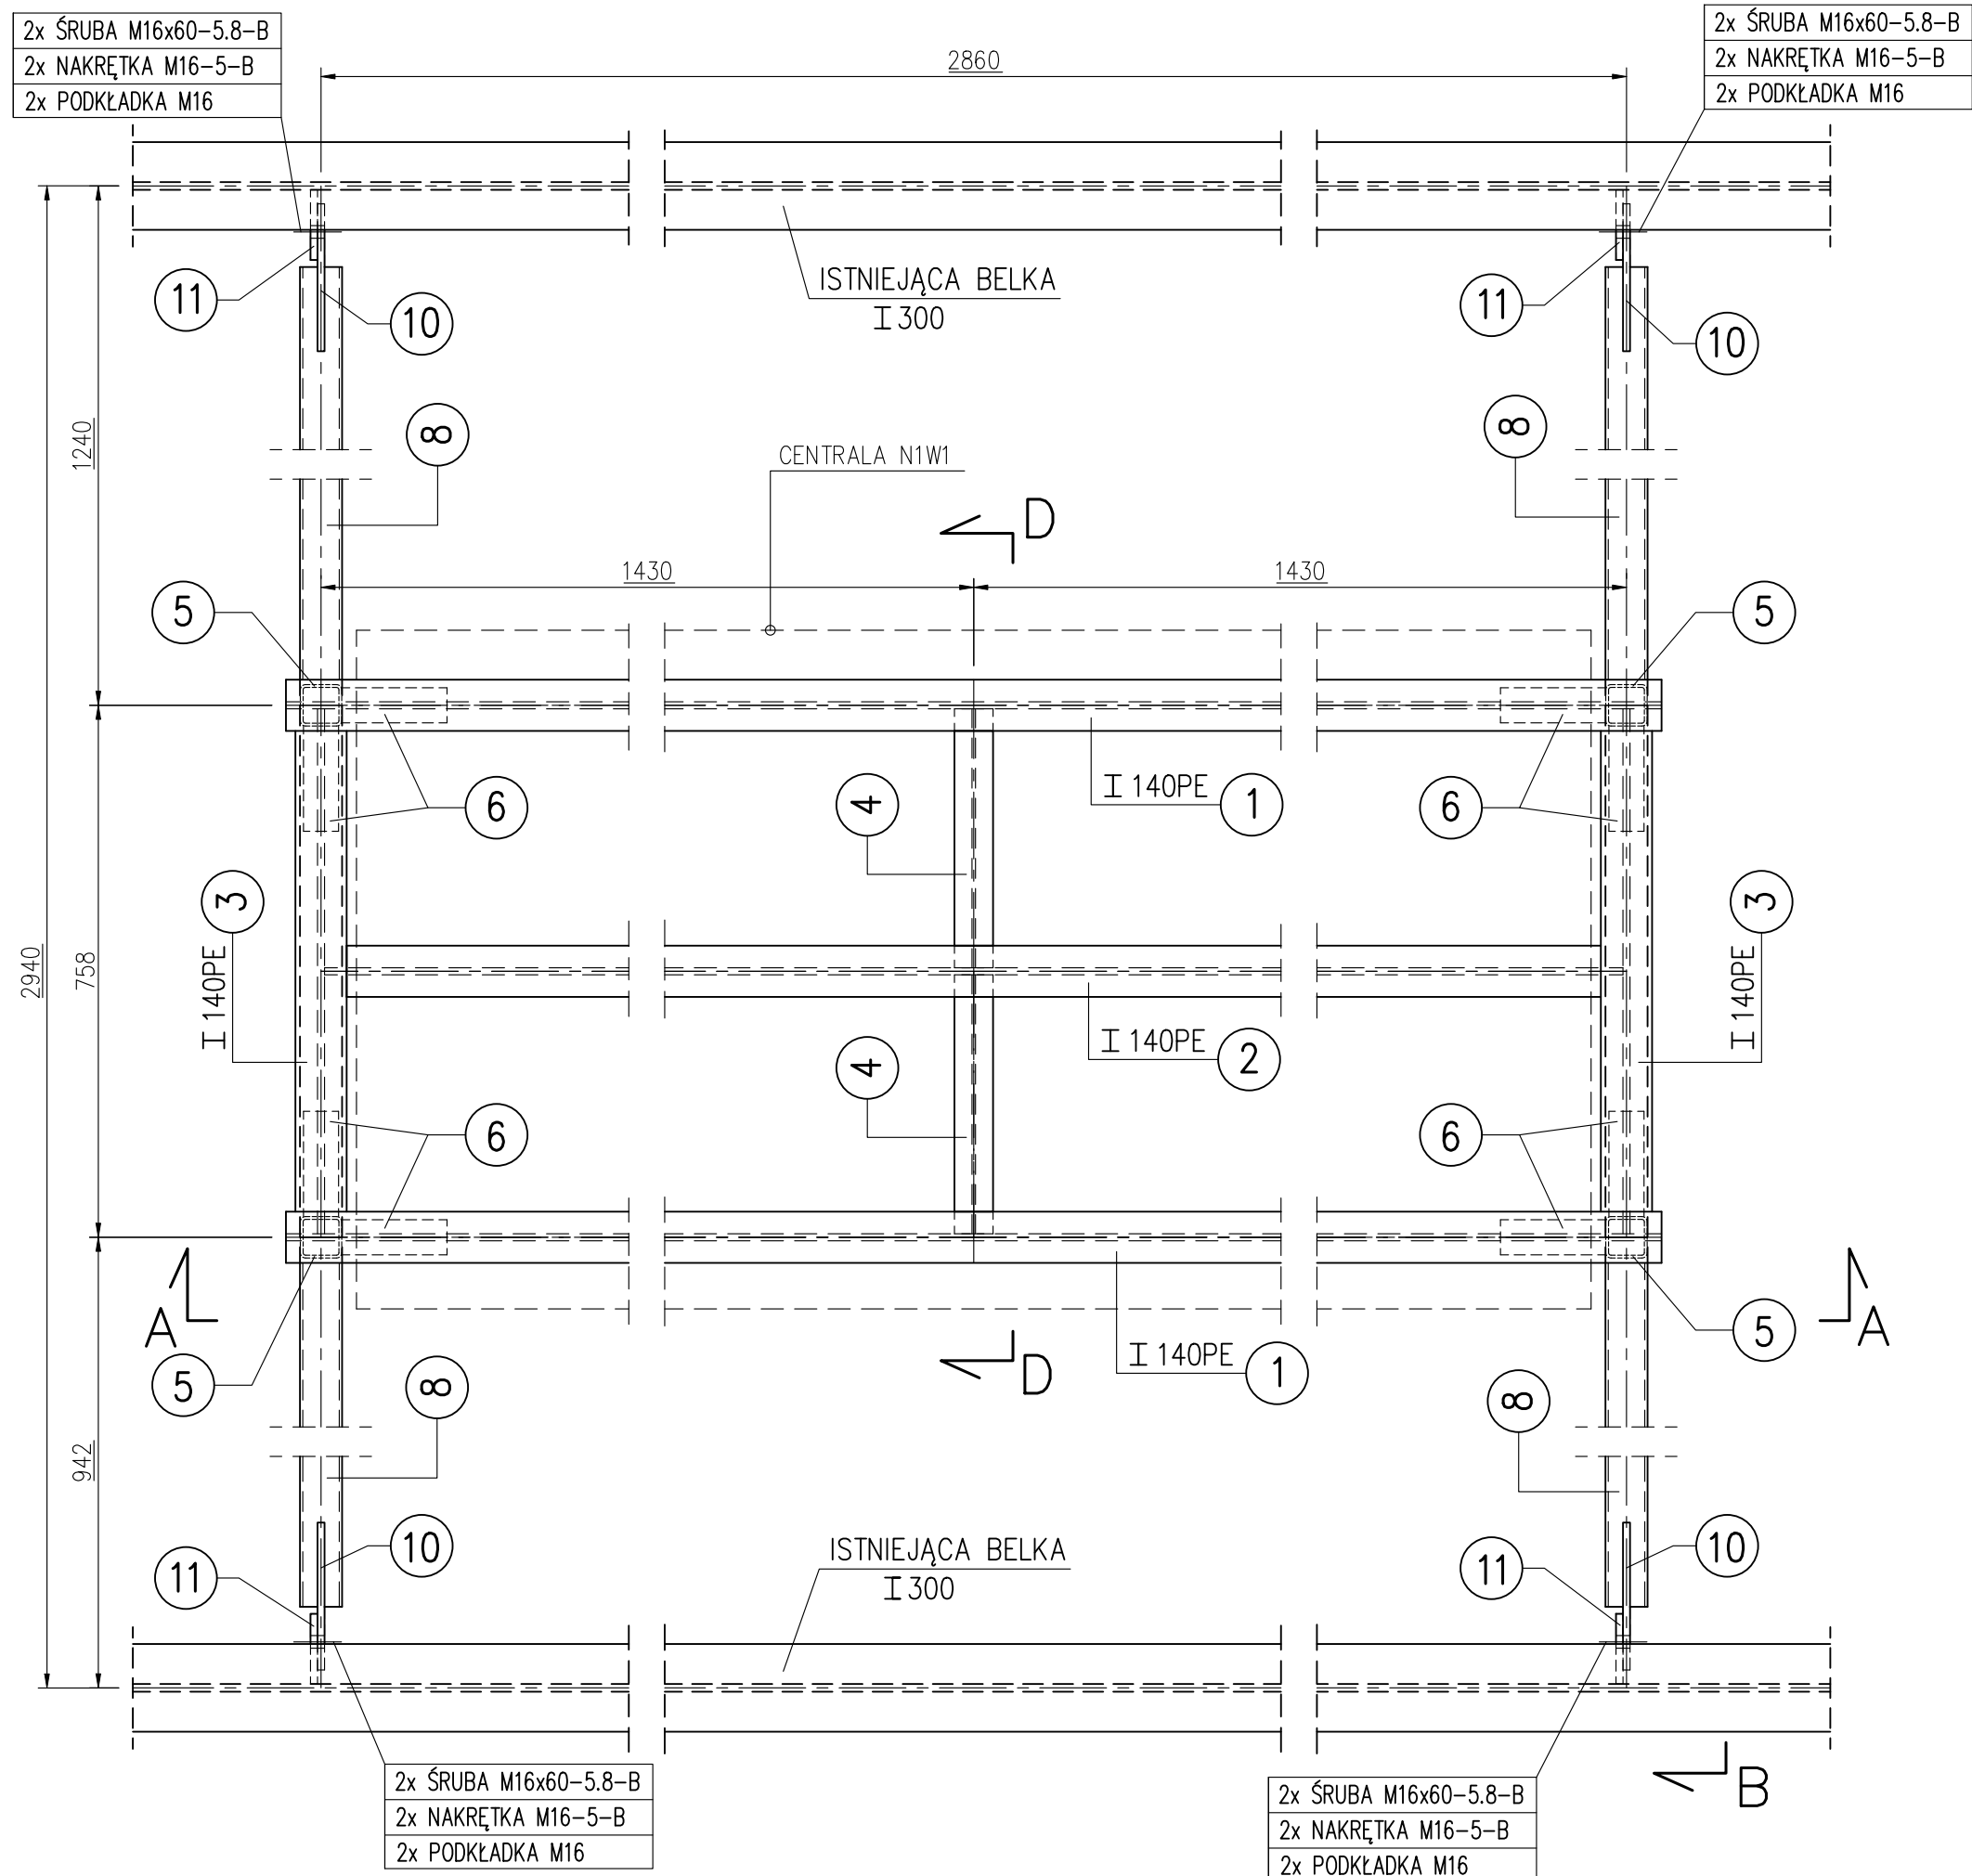


1:10 WIDOK A-A

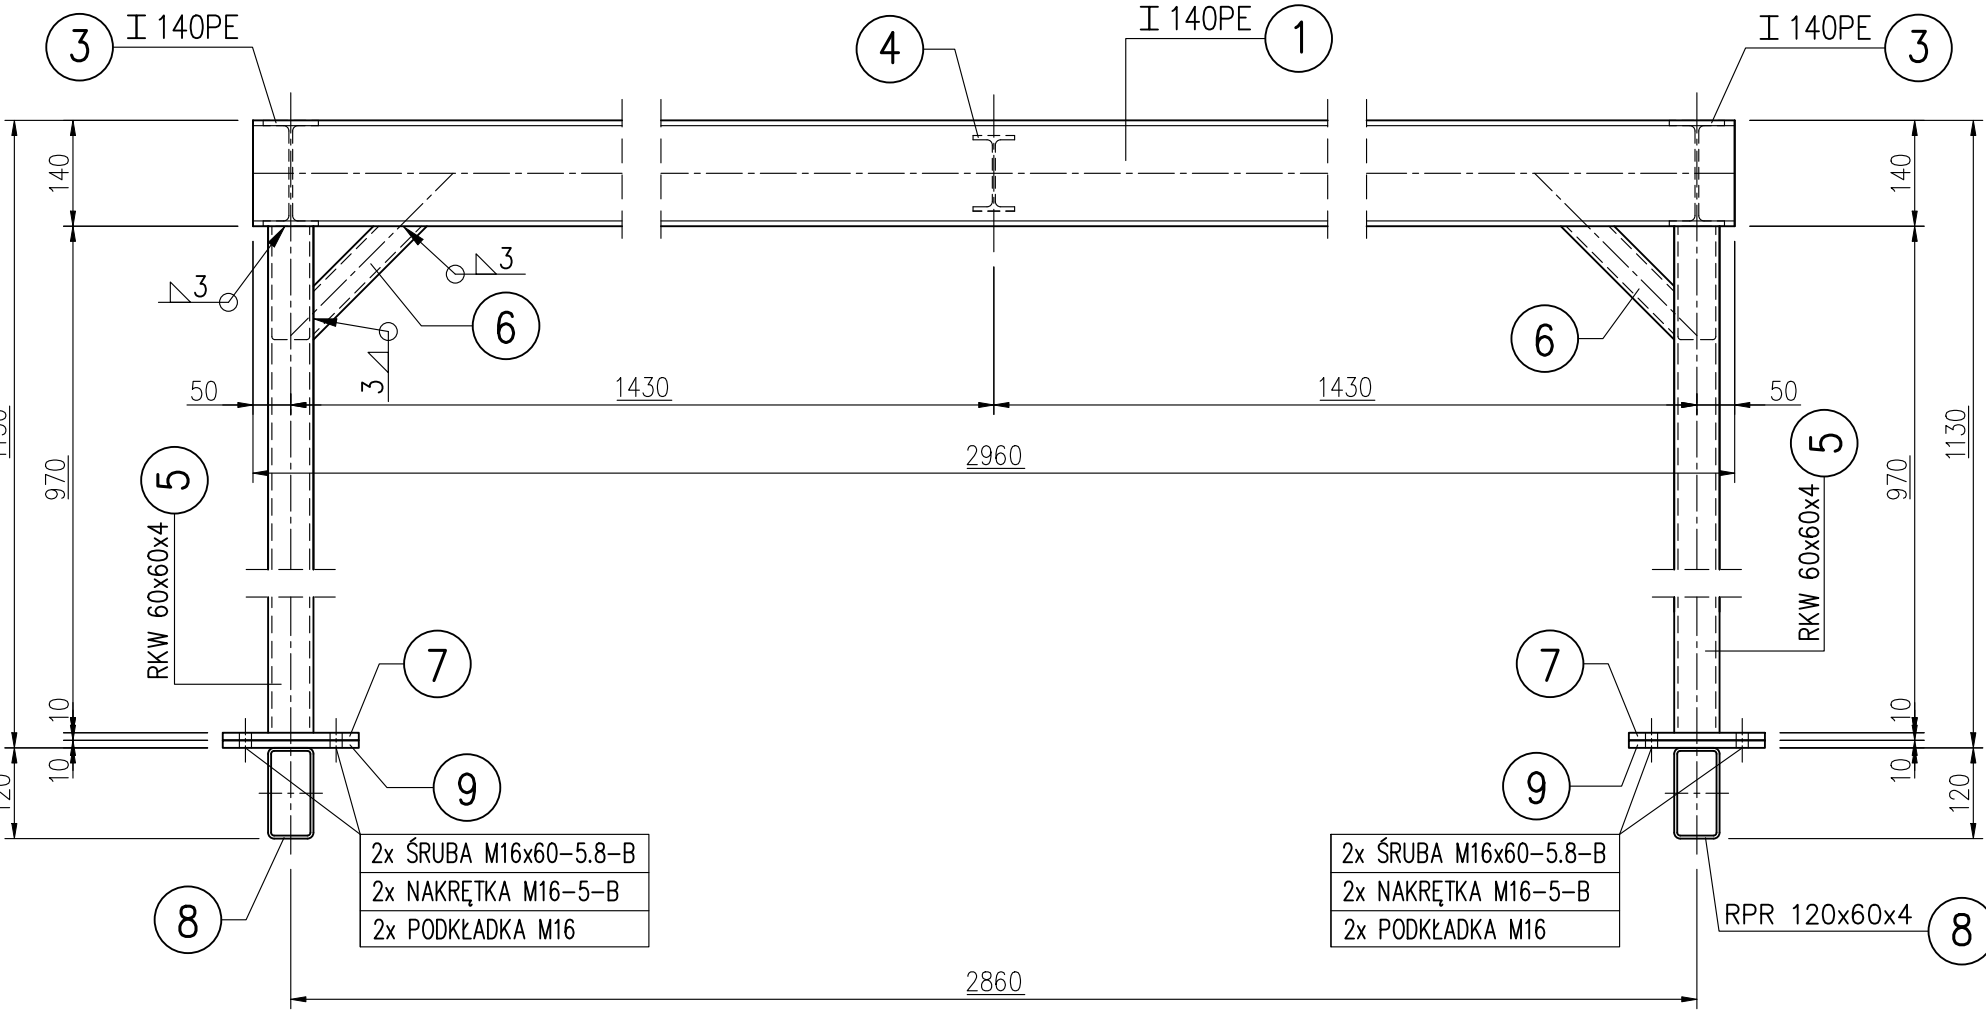


1:10 SZT.2

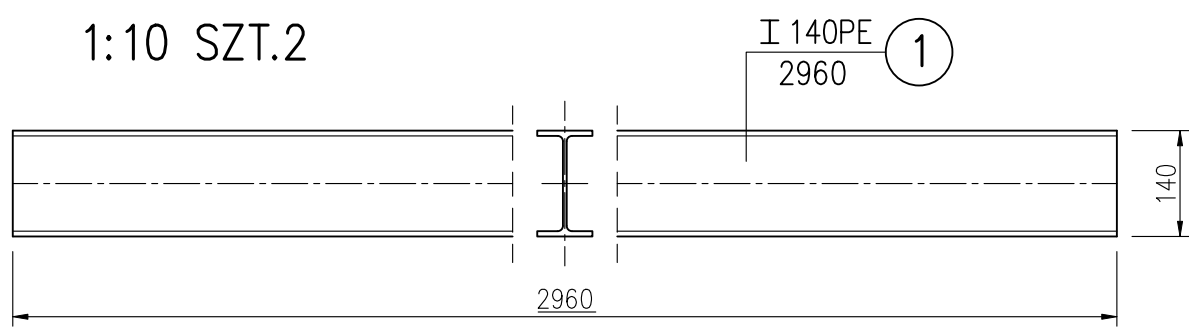


1:10 SZT.1

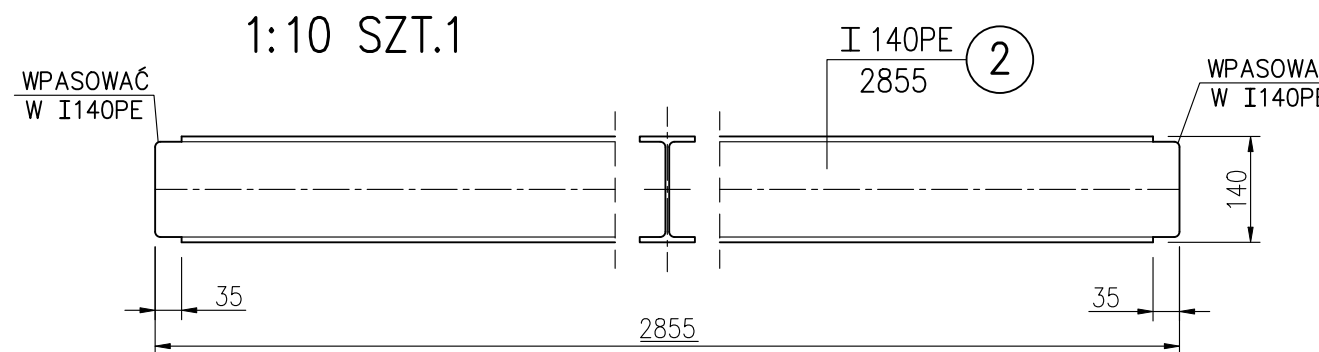


1:10 SZT.2

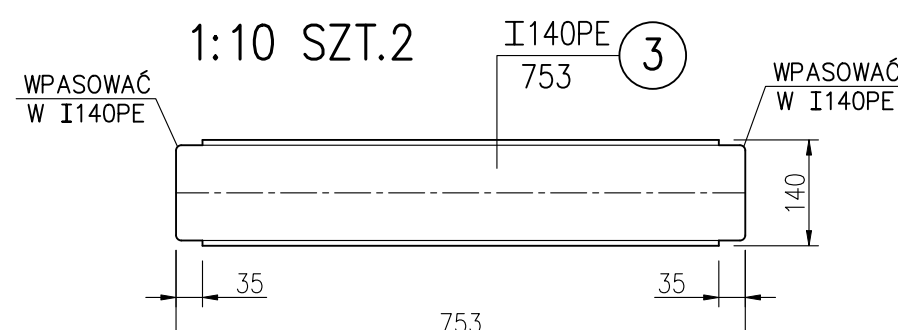


1:10 SZT.2

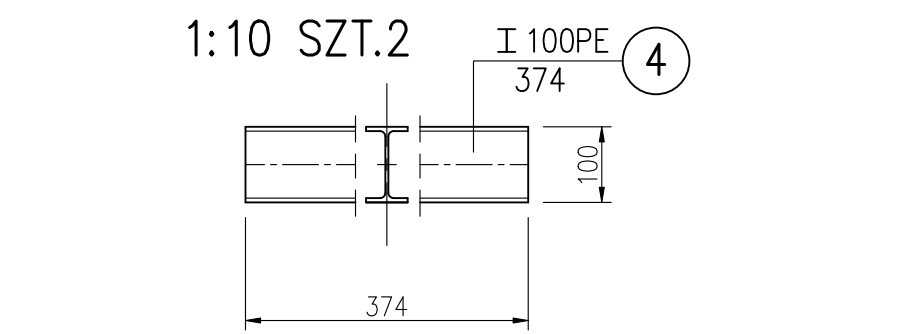


1:10 PRZĘKRÓJ D-D

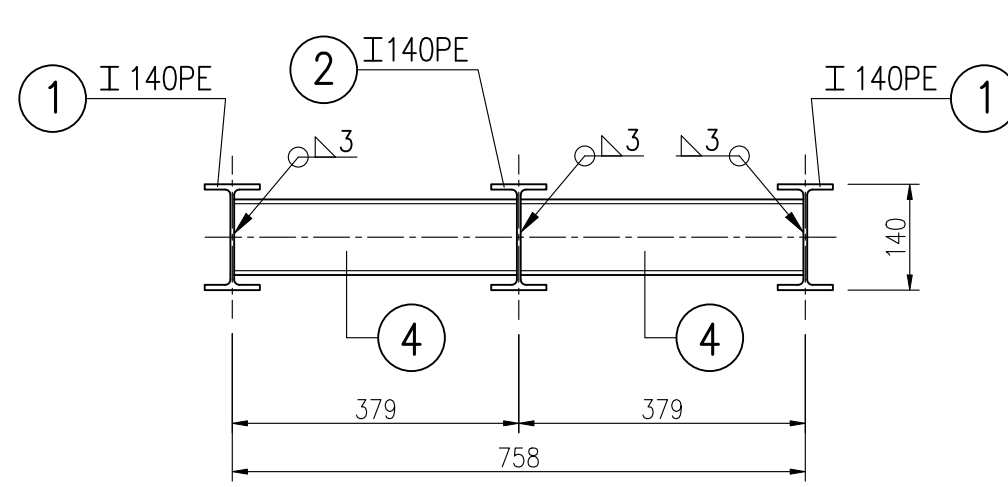


1:10 SZT.4

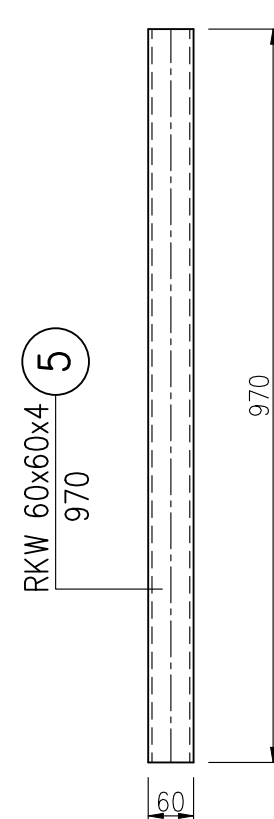


1:10 SZT.8

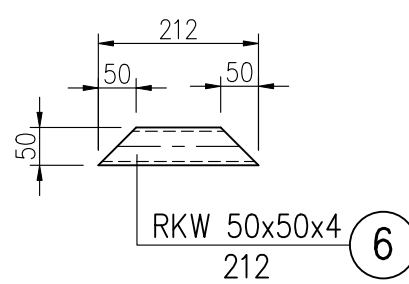


1:10 SZT.4

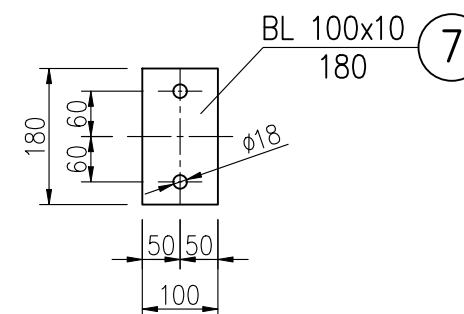


1:10 SZT.4

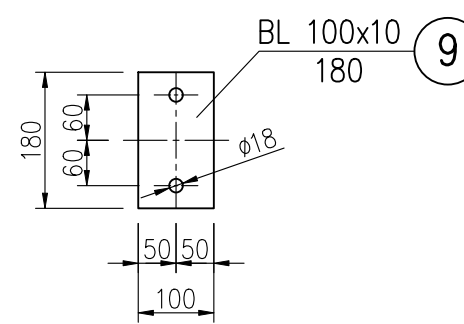

1:10 WIDOK B-B

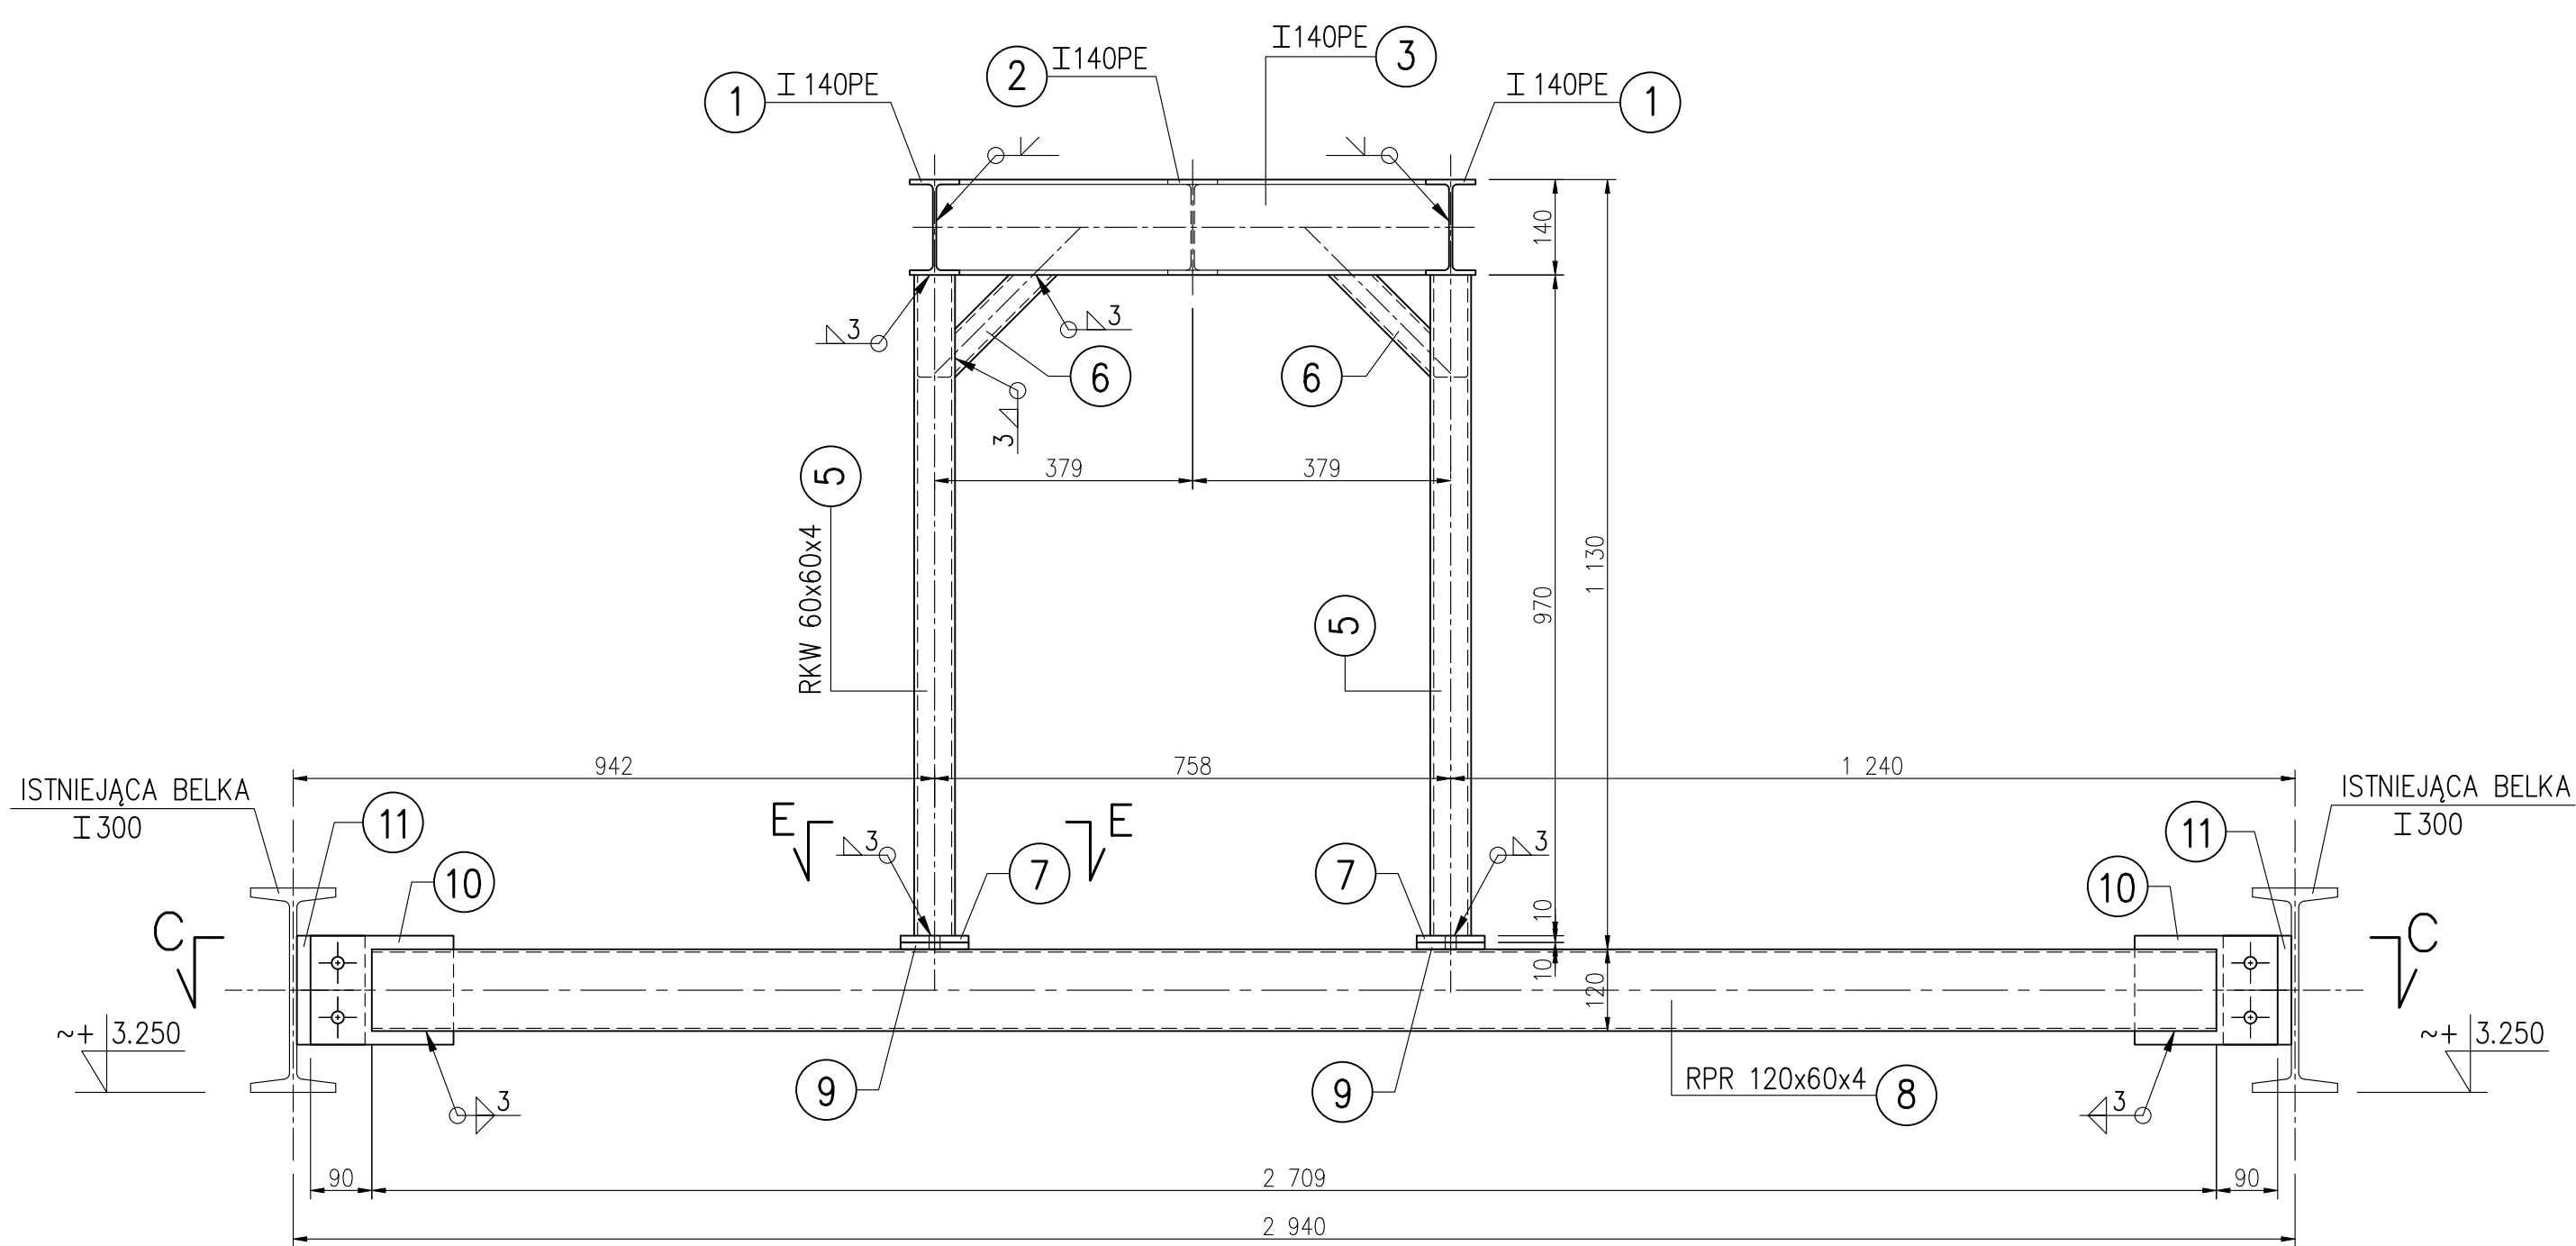

1:10 PRZĘKRÓJ C-C

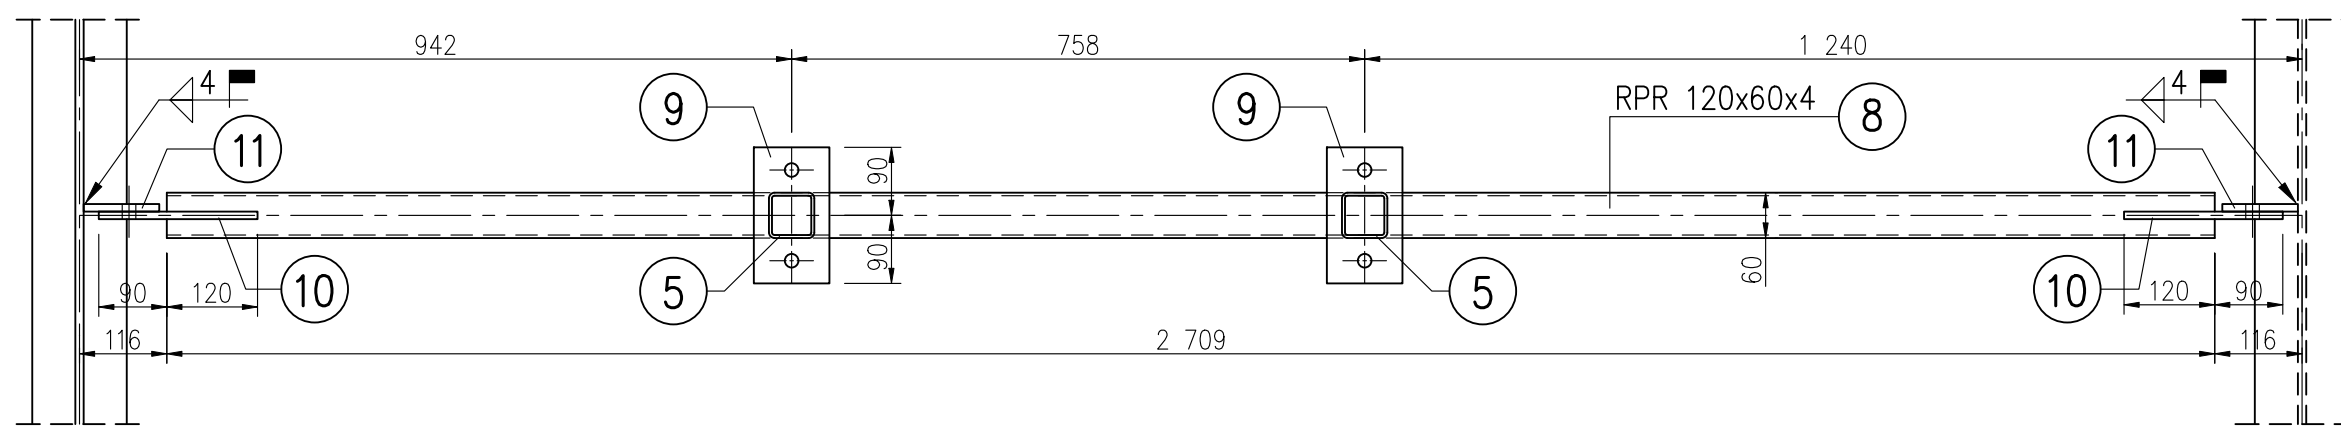

WYKAZ ŚRUB, NAKRĘTEK, PODKŁADEK

POZ.	ELEMENT	ILOŚĆ [SZTUK]
1	ŚRUBA M16x60-5.8-B Fe/Zn5	16
2	NAKRĘTKA M16-5-B Fe/Zn5	16
3	PODKŁADKA M16 Fe/Zn5	16

WYKAZ STALI PROFILOWEJ DLA PD-1


NUMER ELEM.	PROFIL	DLUGOŚĆ ELEMENTU [mm]	MASA JEDNOST. [kg/m]	MASA [kg]	ILOŚĆ [SZTUK]	MASA OGÓŁEM [kg]
1	I 140 PE	2960	12.9	38.2	2	76.4
2	I 140 PE	2855	12.9	36.9	1	36.9
3	I 140 PE	753	12.9	9.7	2	19.4
4	I 100 PE	374	8.10	3.1	2	6.2
5	RKW 60x60x4	970	6.71	6.5	4	26.0
6	RKW 50x50x4	212	5.45	1.2	8	9.6
7	BL 100x10	180	7.85	1.4	4	5.6
8	RPR 120x60x4	2709	10.5	28.5	2	57.0
9	BL 100x10	180	7.85	1.4	4	5.6
10	BL 160x10	210	12.6	2.6	4	10.4
11	BL 100x10	160	7.85	1.3	4	5.2
RAZEM DLA 1 SZTUKI [kg]						258.3
DODATEK NA SPOINY 1.8 % [kg]						4.7
MASA OGÓŁEM [kg] DLA 1 SZT.						263.0

UWAGA :

- WSZYSTKIE NIEOPISANE SPOINY WYKONAĆ JAKO PACHWINOWE GR. 3 mm.
- ELEMENTY STALOWE ZABEZPIECZYĆ ANTYKOROZYJNIE PRZĘZ OCYNKOWANIE OGNIOWE.
- PRZED OCYNKOWANIEM ELEMENTÓW PRZEPROWADZIĆ PRÓBNY MONTAŻ.

STAL PROFILOWA : S235
ELEKTRODY : EA 1.46
ŚRUBY KLASY : 5.8
NAKRĘTKI KLASY : 5

WIDOK Z GÓRY

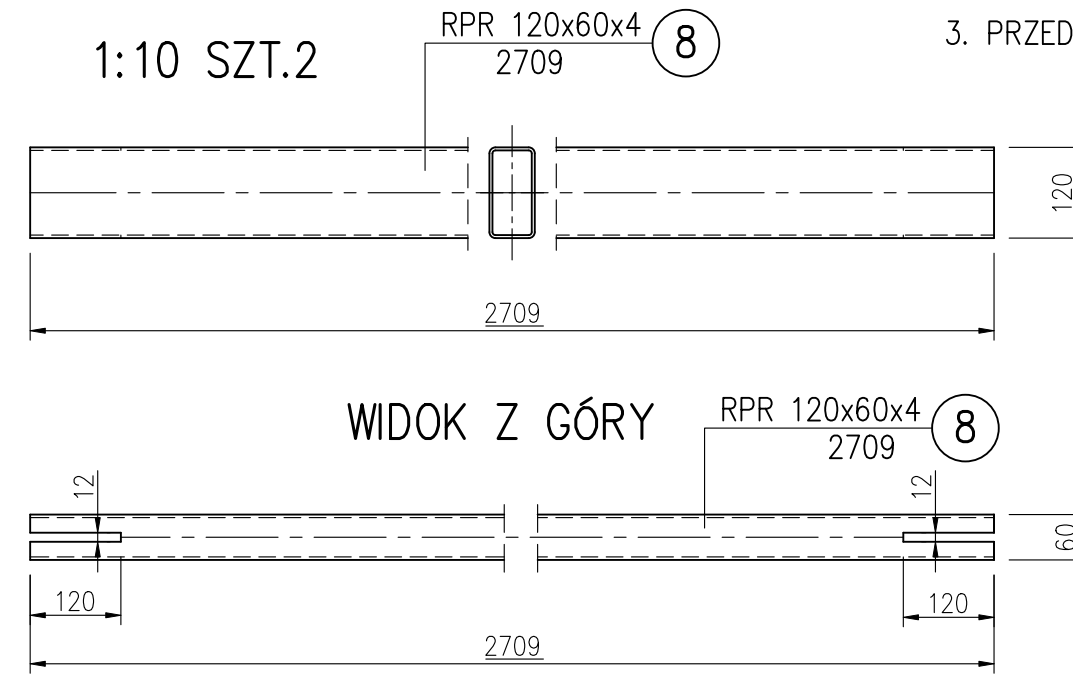

UWAGA:
OTWORY W ELEMENTIE NR 11
WIERCIĆ NA MONTAŻU

ZMIANA NR:	OPIS ZMIANY:	DATA:
INWESTOR:	PKN ORLEN SA, ul. Chemiczów 7 09-411 Puck	JEDNOSTKA PROJEKTOWA: ARCHIP M. Sp. z o.o. Sp. K. 53-333 Wrocław, ul. Powstańców Śląskich 112 tel. 505 144 850, 505 020 020 874 www.archipm.pl, biuro@archipm.pl
INWESTYCJA:	Rozbudowa i przebudowa budynku stacji paliw wraz z rozbiórką budynku stacji transformatorowej oraz przebudową niezbędnej infrastruktury technicznej	
ADRES INWESTYCJI, NR EWID. DZIAŁEK:	województwo dolnośląskie, powiat zgorzelecki, 59-600 Zgorzelec, ul. Słowiańska 1 dz. nr. 3/3, 4, obręb ewidencyjny: III.022502_1.0003, jednostka ewidencyjna: 1022502_1, Miasto Zgorzelec	
TYTUŁ RYSUNKU:	PODSTAWA DACHOWA PD-1	
NAZWA ELEMENTU PROJEKTU:	PROJEKT WYKONAWCZY	NR DZIAŁU: 3.2 NR RYSUNKU: 16
SKALA:	1:10	REWIZJA: - DATA: 30.04.2026
BRANŻA:	KONSTRUKCJA	BIURO BRANŻOWE: BIURO KONSTRUKCYJNE HREBECKI 55-125 Olsztyn, ŚL. UL. Modrzewowa 6
PROJEKTANT:	mgr inż. Piotr Hrebecki uprawnienia do projektowania w specjalności konstrukcyjnej 208/93UW	OPRACOWANIE: mgr inż. Elżbieta Hrebecka uprawnienia do projektowania w specjalności konstrukcyjnej 109/93UW