
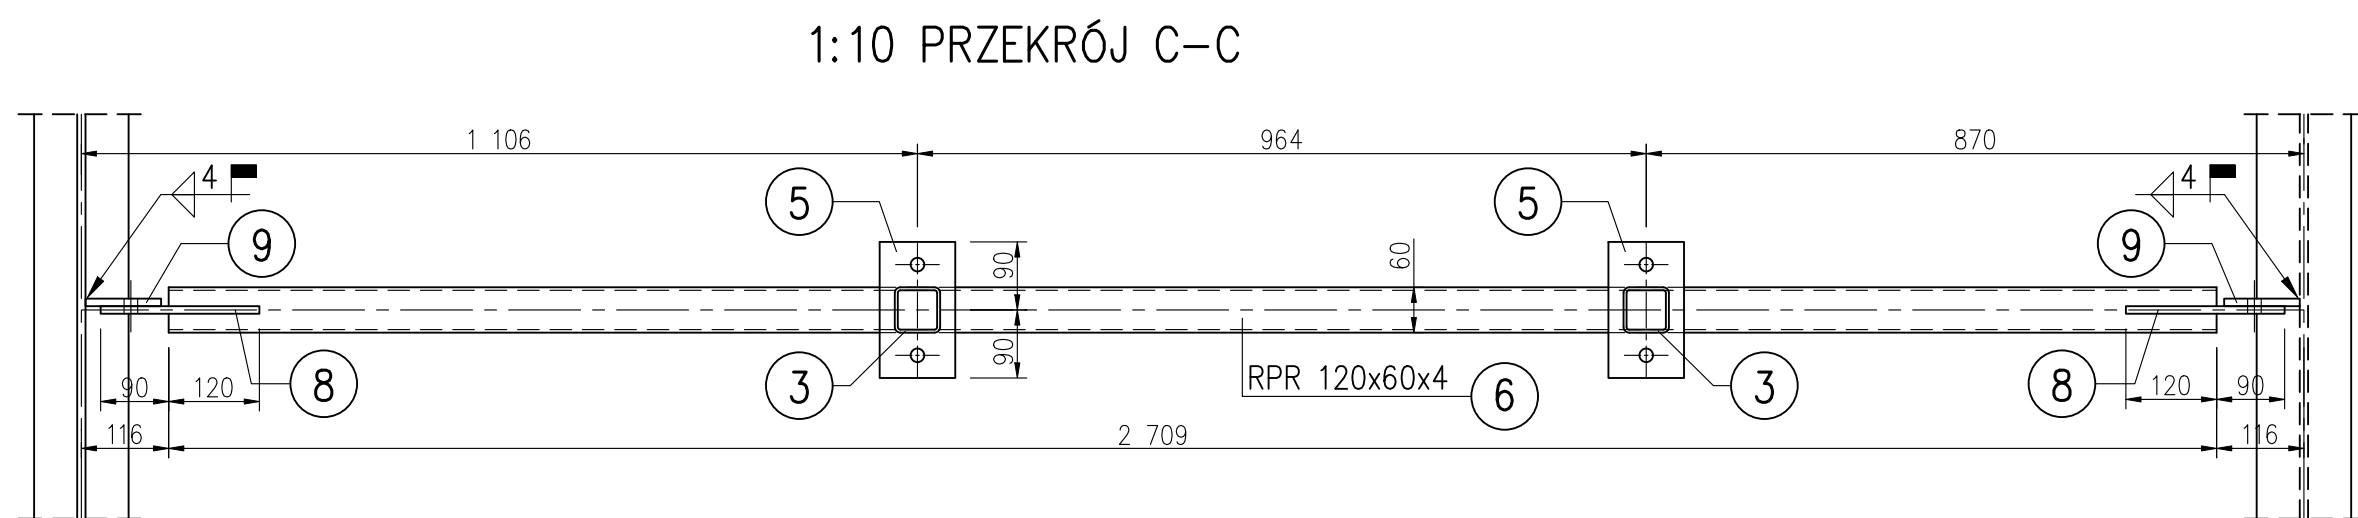
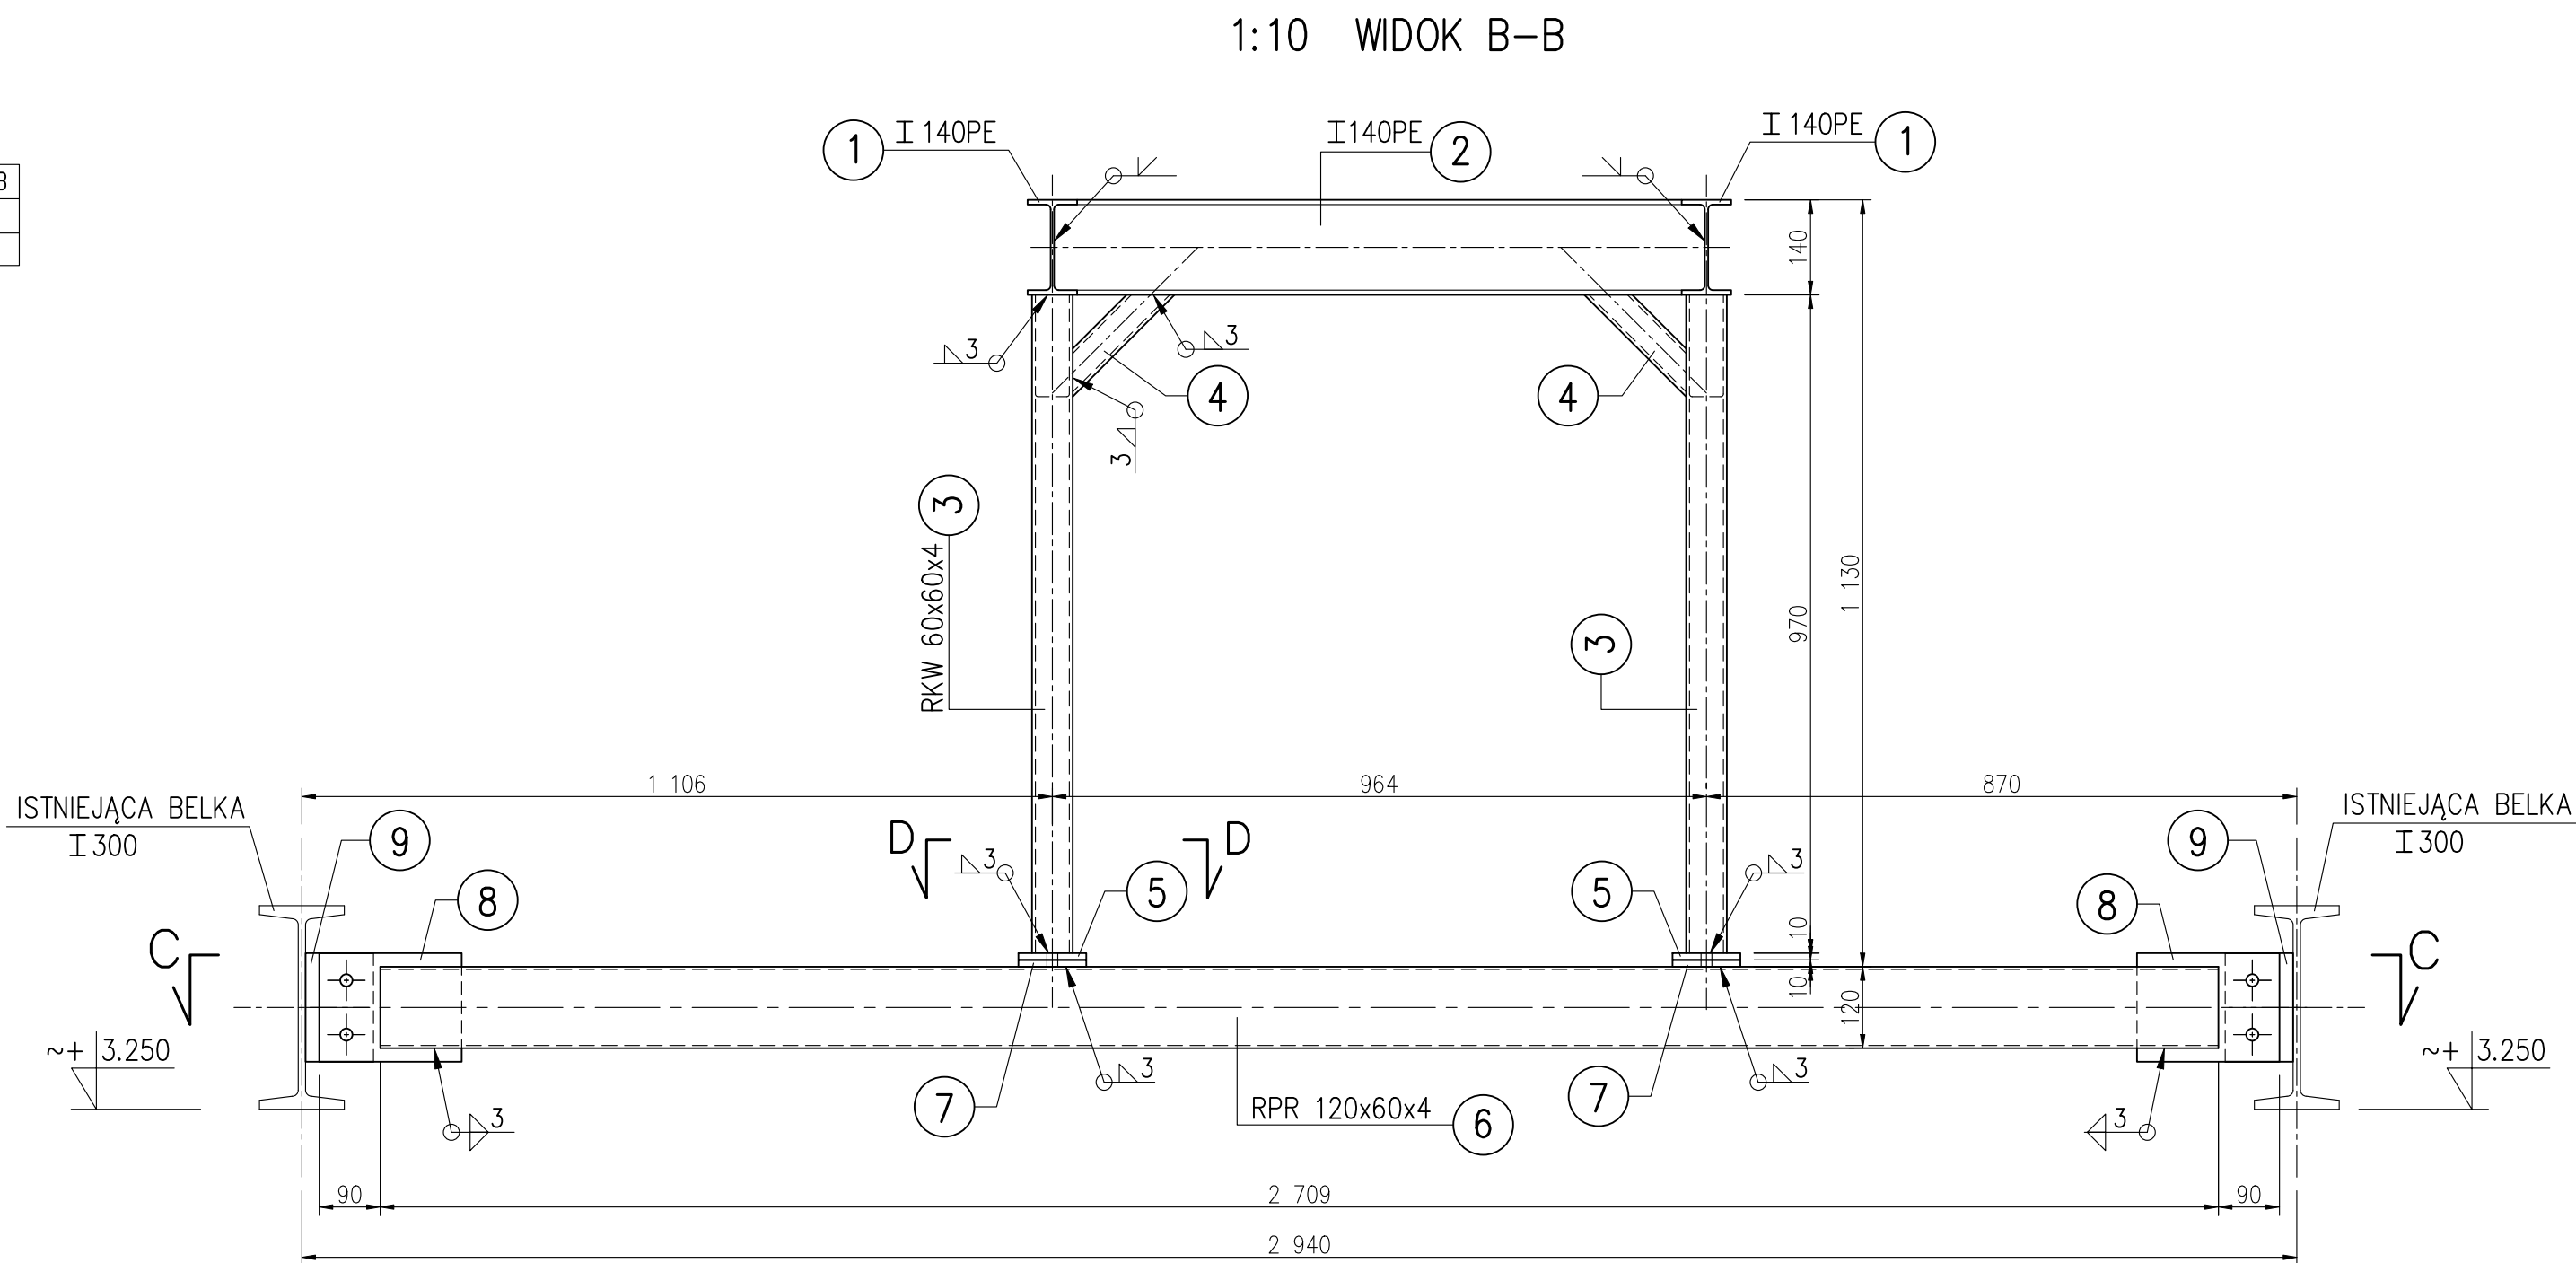
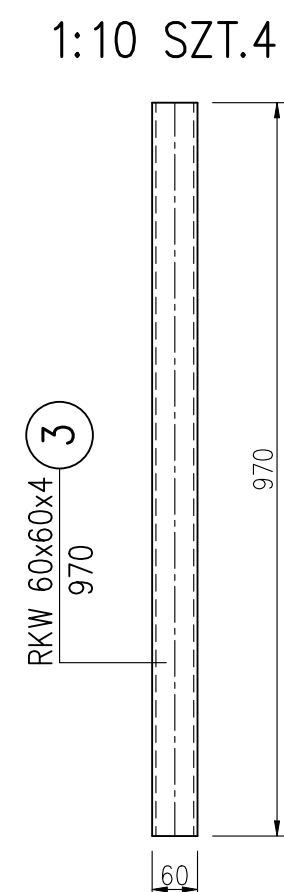
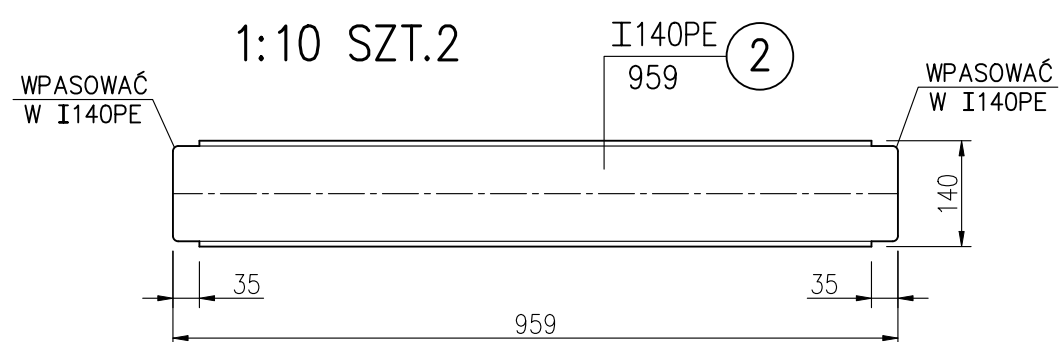
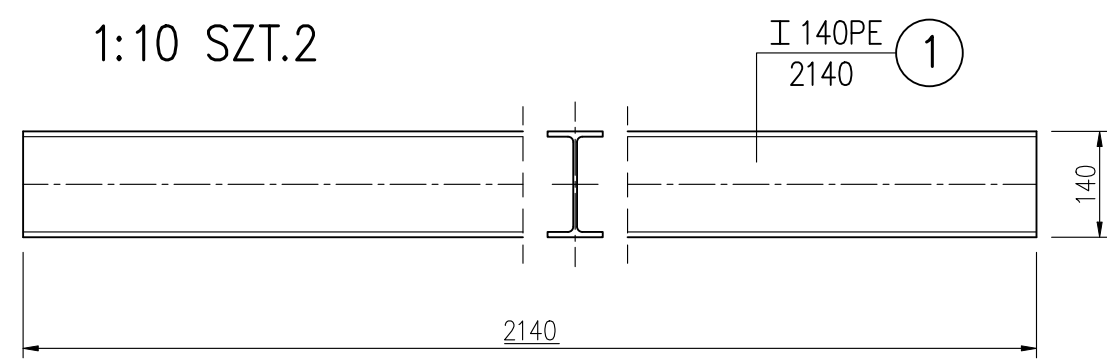
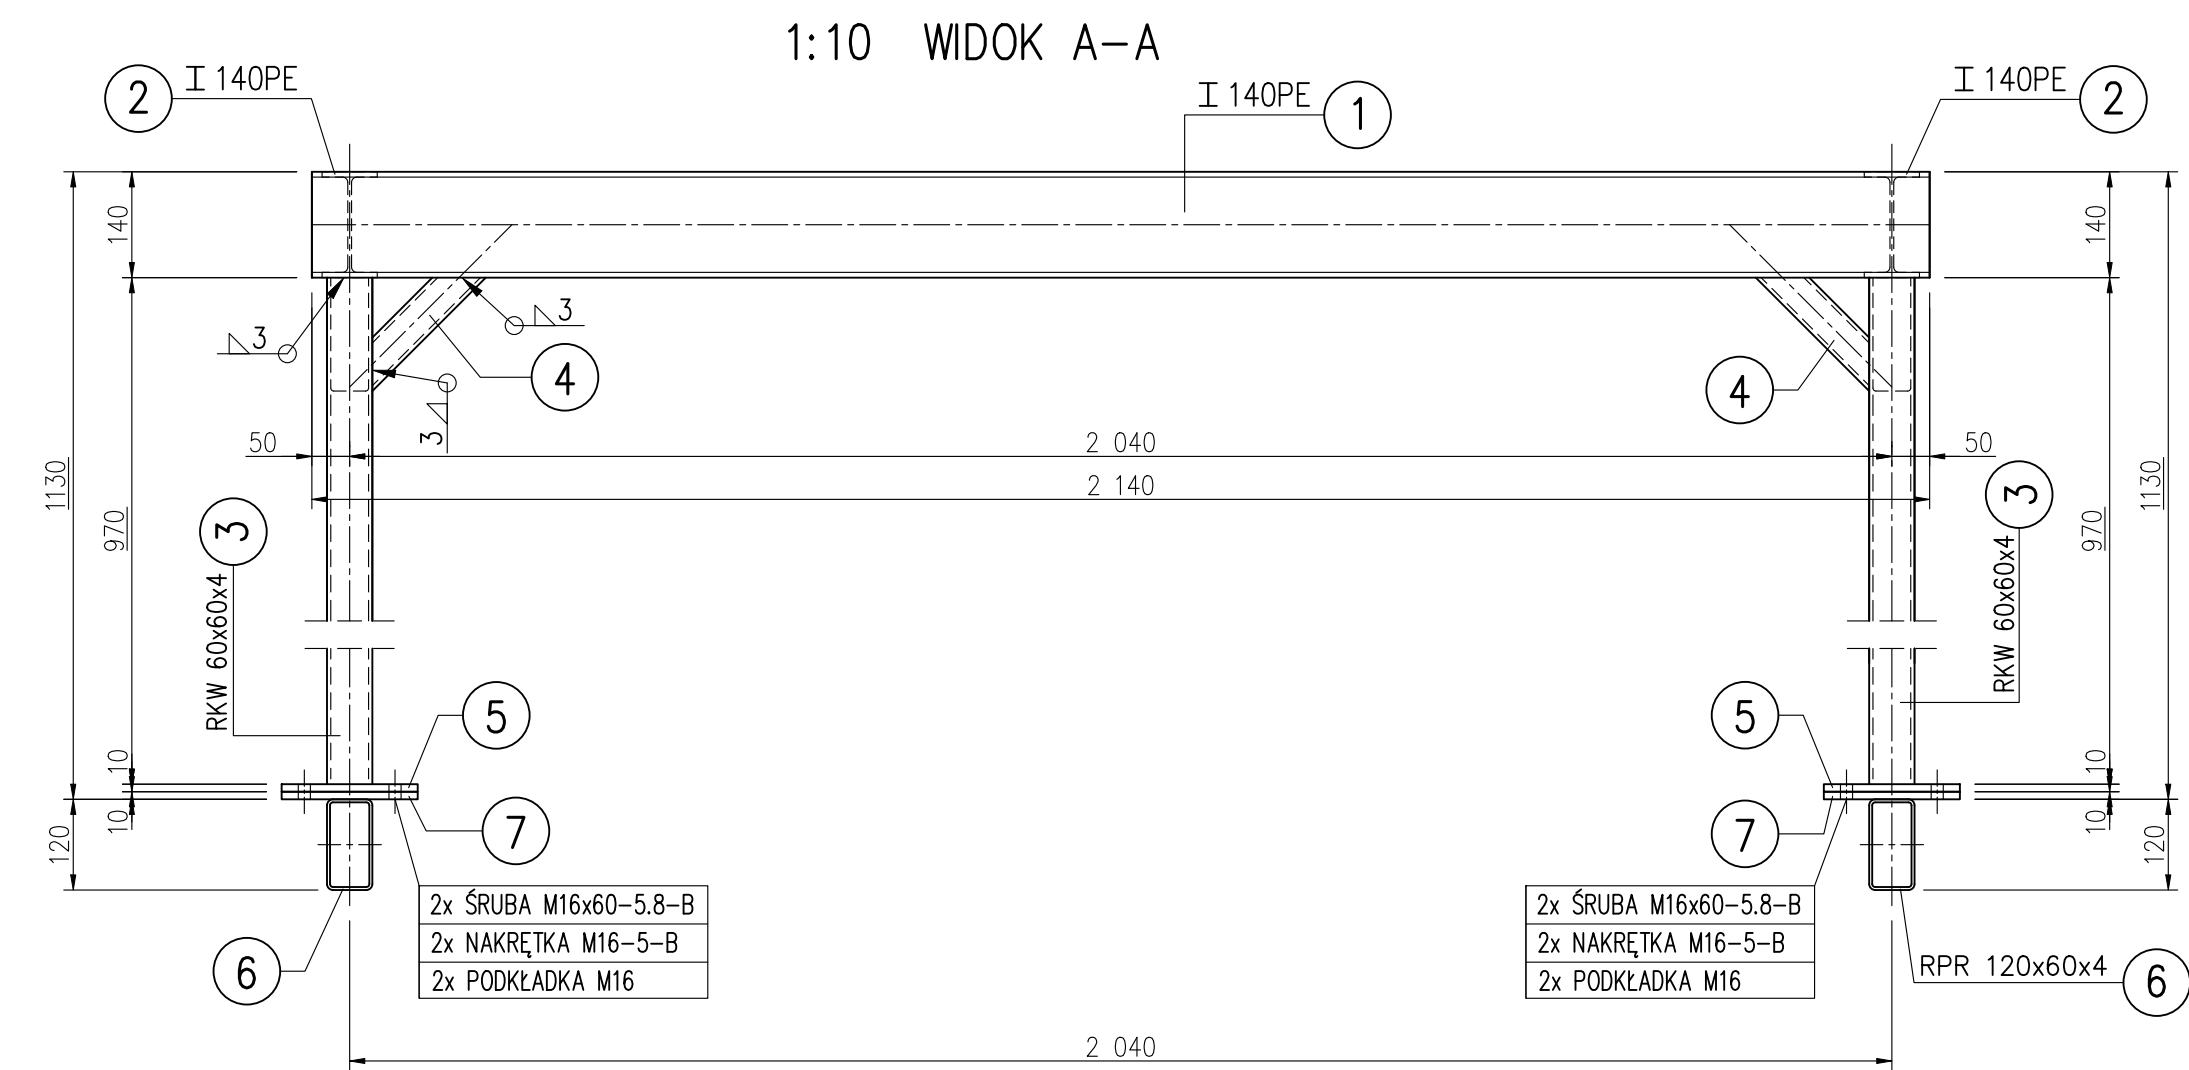


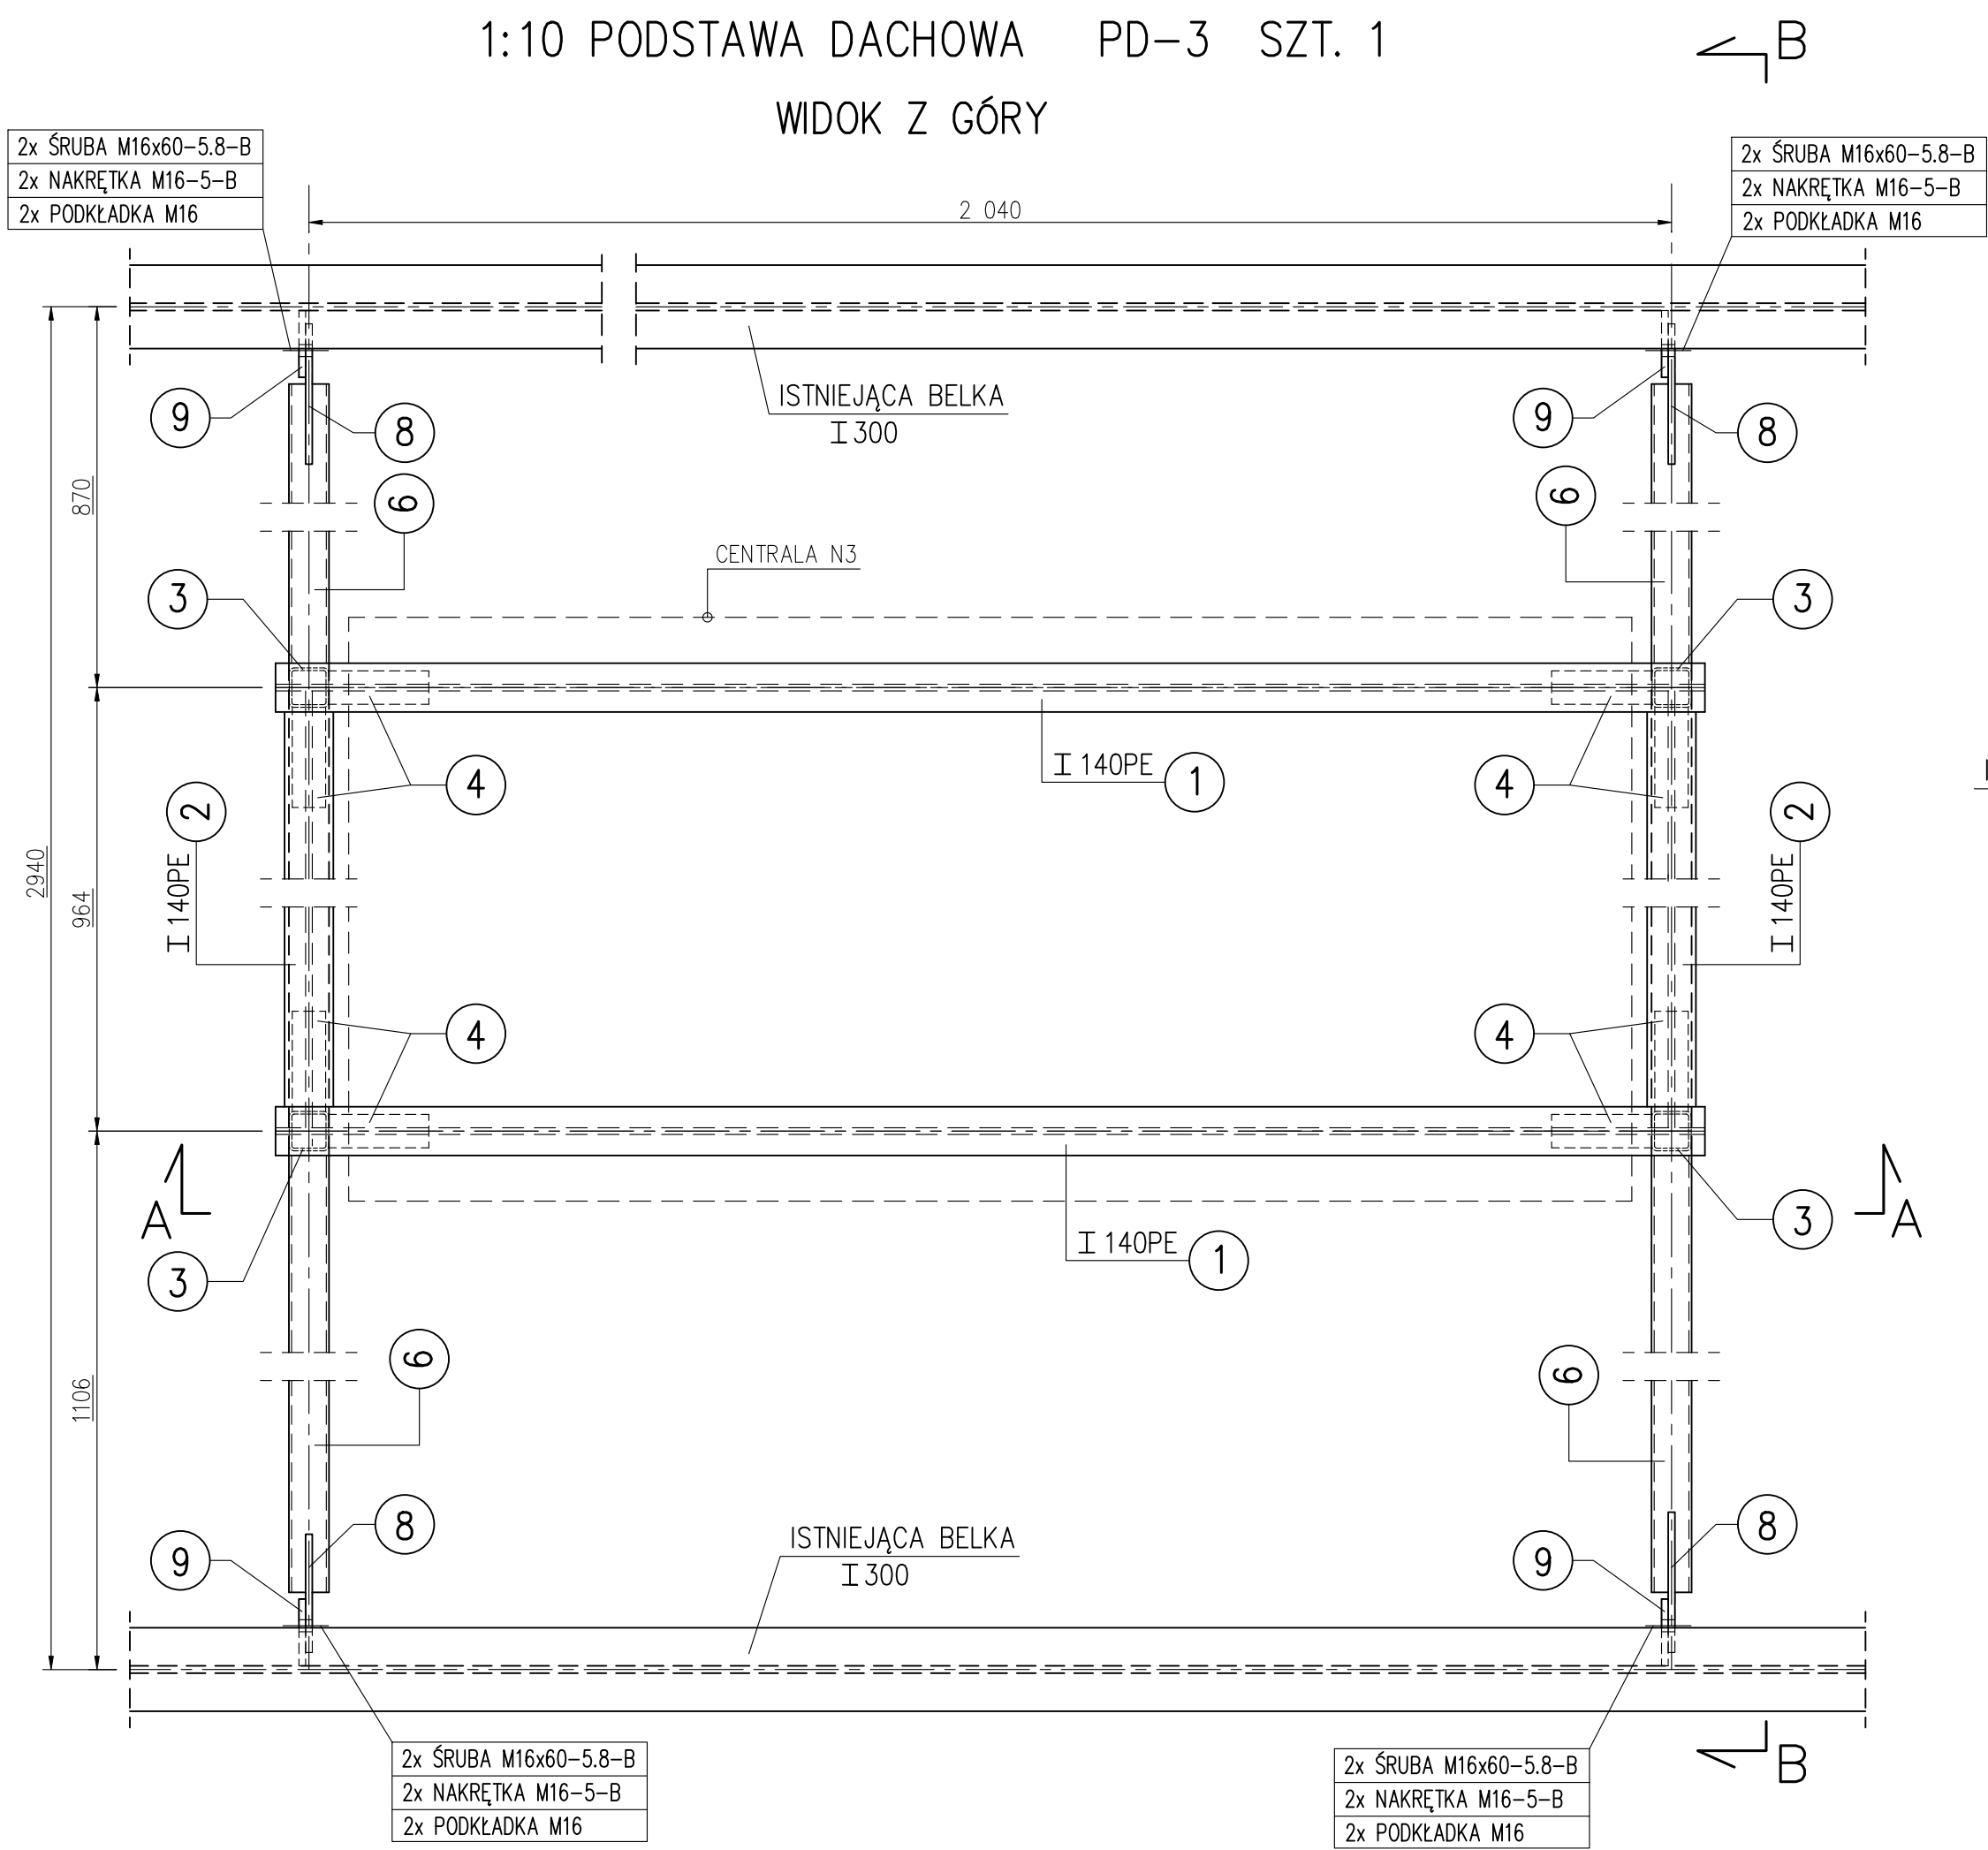

WYKAZ ŚRUB, NAKRĘTEK, PODKŁADEK

POZ.	ELEMENT	IŁOŚĆ [SZTUK]
1	ŚRUBA M16x60-5.8-B Fe/Zn5	16
2	NAKRĘTKA M16-5-B Fe/Zn5	16
3	PODKŁADKA M16 Fe/Zn5	16


WYKAZ STALI PROFILOWEJ DLA PD-3

NUMER ELEM.	PROFIL	DŁUGOŚĆ ELEMENTU [mm]	MASA JEDNOST. [kg/m]	MASA 1SZTUKI [kg]	IŁOŚĆ [SZTUK]	MASA OGÓŁEM [kg]
1	I 140 PE	2140	12.9	27.6	2	55.2
2	I 140 PE	959	12.9	12.4	2	24.8
3	RKW 60x60x4	970	6.71	6.5	4	26.0
4	RKW 50x50x4	212	5.45	1.2	8	9.6
5	BL 100x10	180	7.85	1.4	4	5.6
6	RPR 120x60x4	2709	10.5	28.5	2	57.0
7	BL 100x10	180	7.85	1.4	4	5.6
8	BL 160x10	210	12.6	2.6	4	10.4
9	BL 100x10	160	7.85	1.3	4	5.2
RAZEM DLA 1 SZTUKI [kg]						199.4
DODATEK NA SPOINY 1.8 % [kg]						3.6
MASA OGÓŁEM [kg] DLA 1 SZT.						203.0


UWAGA :

- WSZYSTKIE NIEOPISANE SPOINY WYKONAĆ JAKO PACHWINOWE GR. 3 mm.
- ELEMENTY STALOWE ZABEZPIECZYĆ ANTYKOROZYJNIE PRZECZ OCYNKOWANIE OGNIWE.
- PRZED OCYNKOWANIEM ELEMENTÓW PRZEPROWADZIĆ PRÓBNY MONTAŻ.


1:10 SZT.8

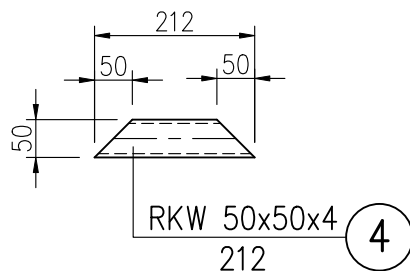


1:10 D-D

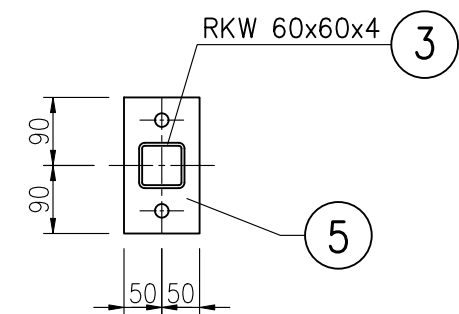


1:10 SZT.4

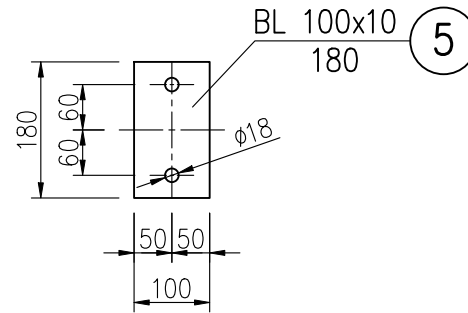


1:10 SZT.4

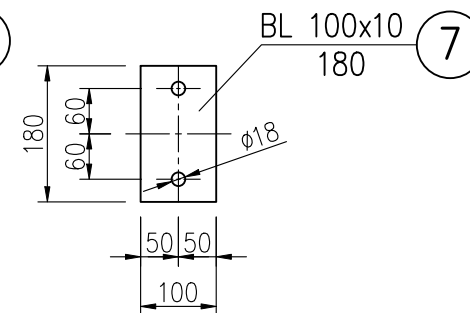


1:10 SZT.2

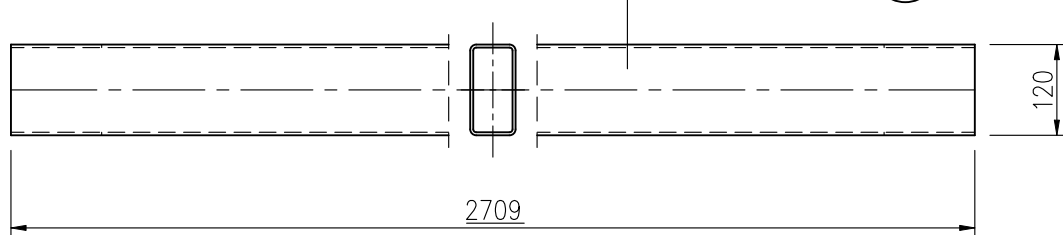


WIDOK Z GÓRY

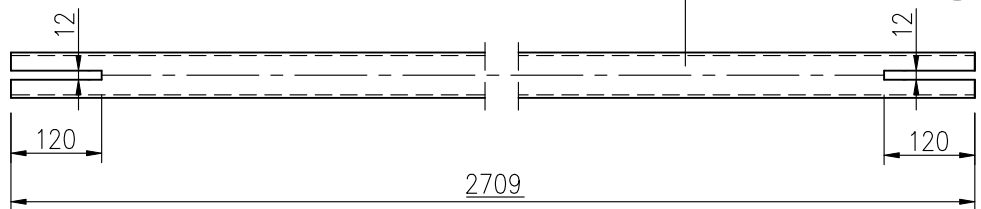

1:10 SZT.4

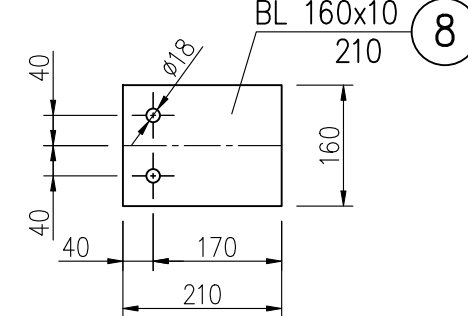

1:10 SZT.4

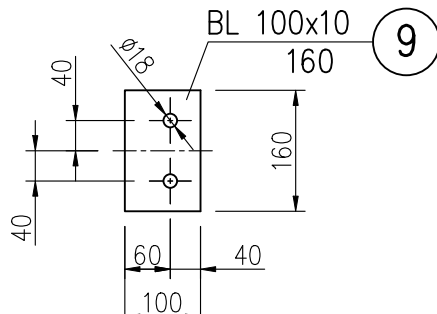

UWAGA:

OTWORY W ELEMENTIE NR 9
WIERCIĆ NA MONTAŻU

STAL PROFILOWA : S235
ELEKTRODY : EA 1.46
ŚRUBY KLASY : 5.8
NAKRĘTKI KLASY : 5

ZMIANA NR.	OPIS ZMIANY:	DATA:
INWESTOR:	PKN ORLEN SA ul. Chemiczów 7 05-411 Pocki	JEDNOSTKA PROJEKTOWA: ARCHIP.M Sp. z o.o. Sp.K. 53-333 Wrocław ul. Powstańców Białych 112 tel. 505 144 850, 505 020 874 www.archip.m.pl, biuro@archip.m.pl
INWESTYCJA:	Rozbudowa i przebudowa budynku stacji paliw wraz z rozbiórką budynku stacji transformatorowej oraz przebudową niezbędnej infrastruktury technicznej	
ADRES INWESTYCJI, NR EWID. DZIAŁEK:	województwo dolnośląskie, powiat zgorzelecki, 59-600 Zgorzelec, ul. Słowiańska 1 dz. nr. 3/3, 4, obręb ewidencyjny: III.022502_1.0003, jednostka ewidencyjna: 1022502_1, Miasto Zgorzelec	
TYTUŁ RYSUNKU:	PODSTAWA DACHOWA PD-3	
NAZWA ELEMENTU PROJEKTU:	PROJEKT WYKONAWCZY	NR DZIAŁU: 3.2 NR RYSUNKU: 18
SKALA:	1:10	REWIZJA: - DATA: 30.04.2026
BRANŻA:	KONSTRUKCJA	BIURO BRANŻOWE: BIURO KONSTRUKCYJNE HREBECKI 55-125 Olsztyn, ŚL, ul. Modrzewowa 6
PROJEKTANT: mgr inż. Piotr Hrebecki opracowanie do projektowania w specjalności konstrukcyjnej 208/93/11W	OPRACOWANIE: mgr inż. Elżbieta Hrebecka opracowanie do projektowania w specjalności konstrukcyjnej 109/93/11W	