



1:20 OBNIŻENIE POZIOMU PŁYTY POSADZKI OP-1

1:20 RZUT

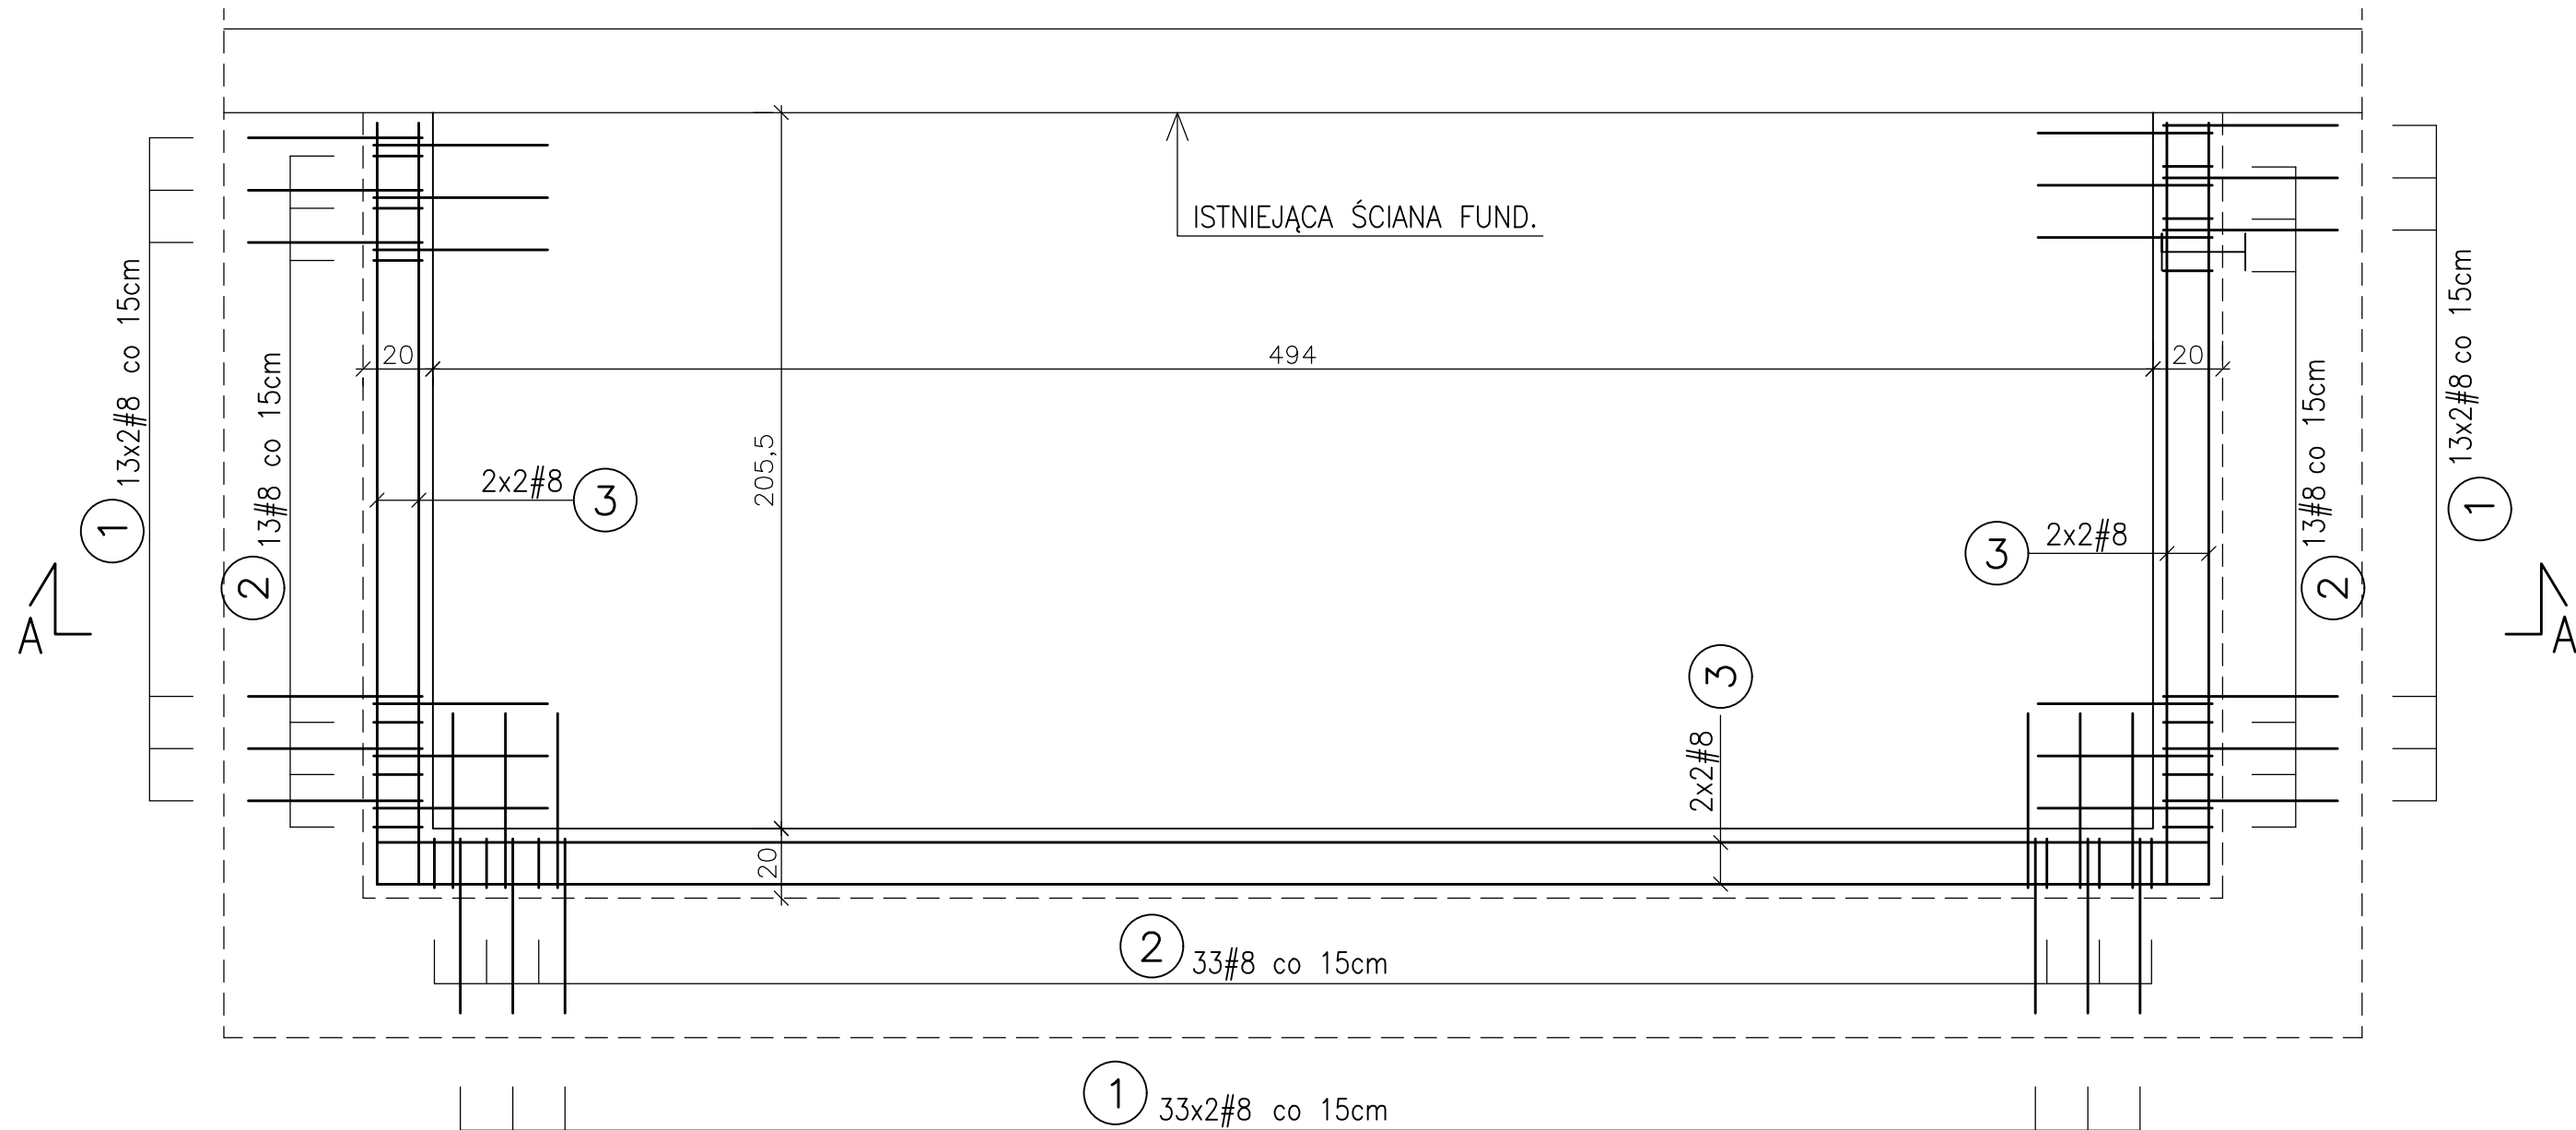


1:20 A-A

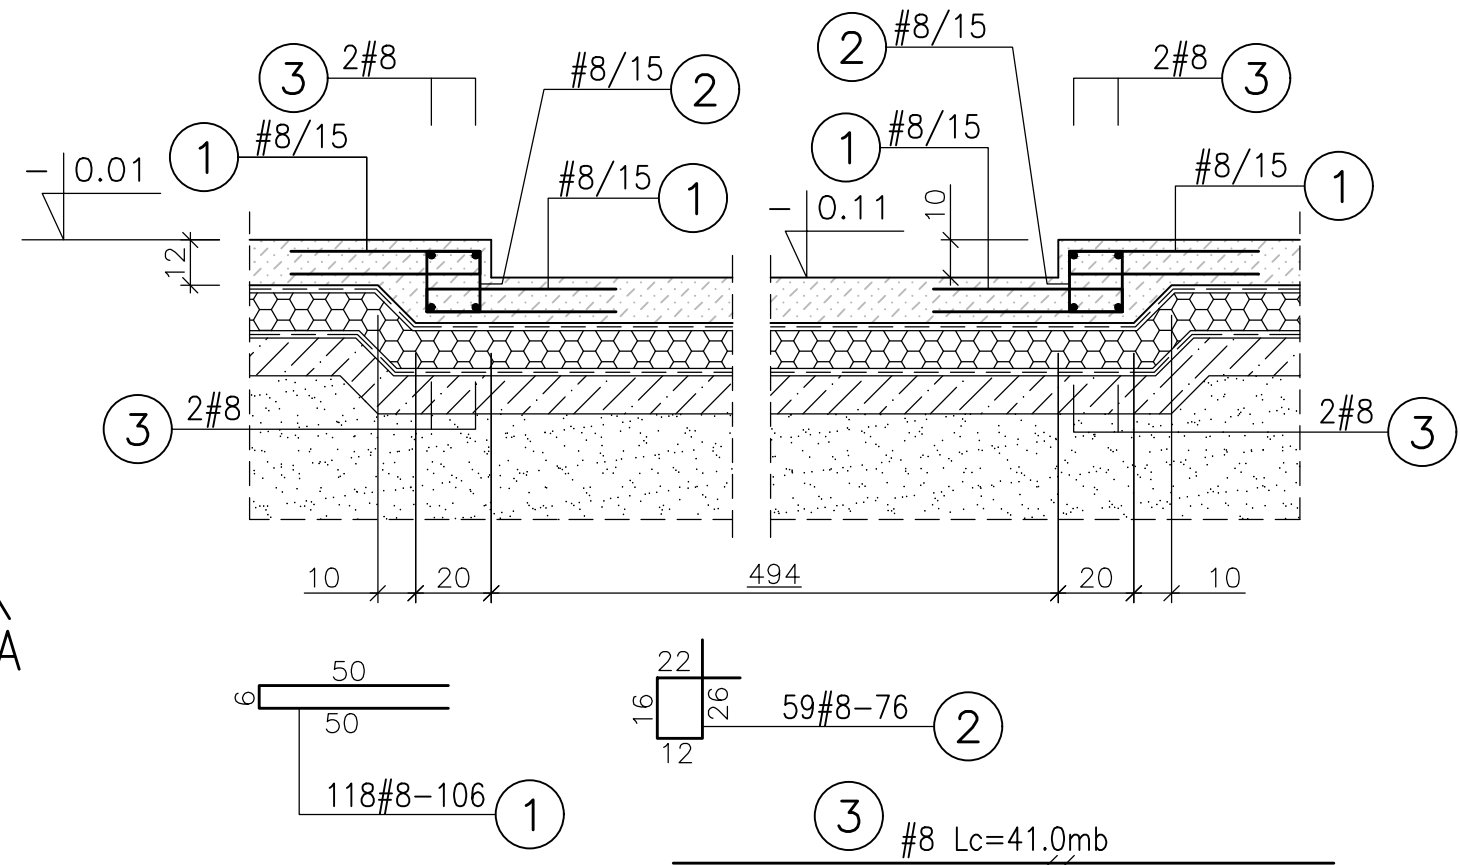


1:20 RZUT

1:20 OBNIŻENIE POZIOMU PŁYTY POSADZKI OP-2

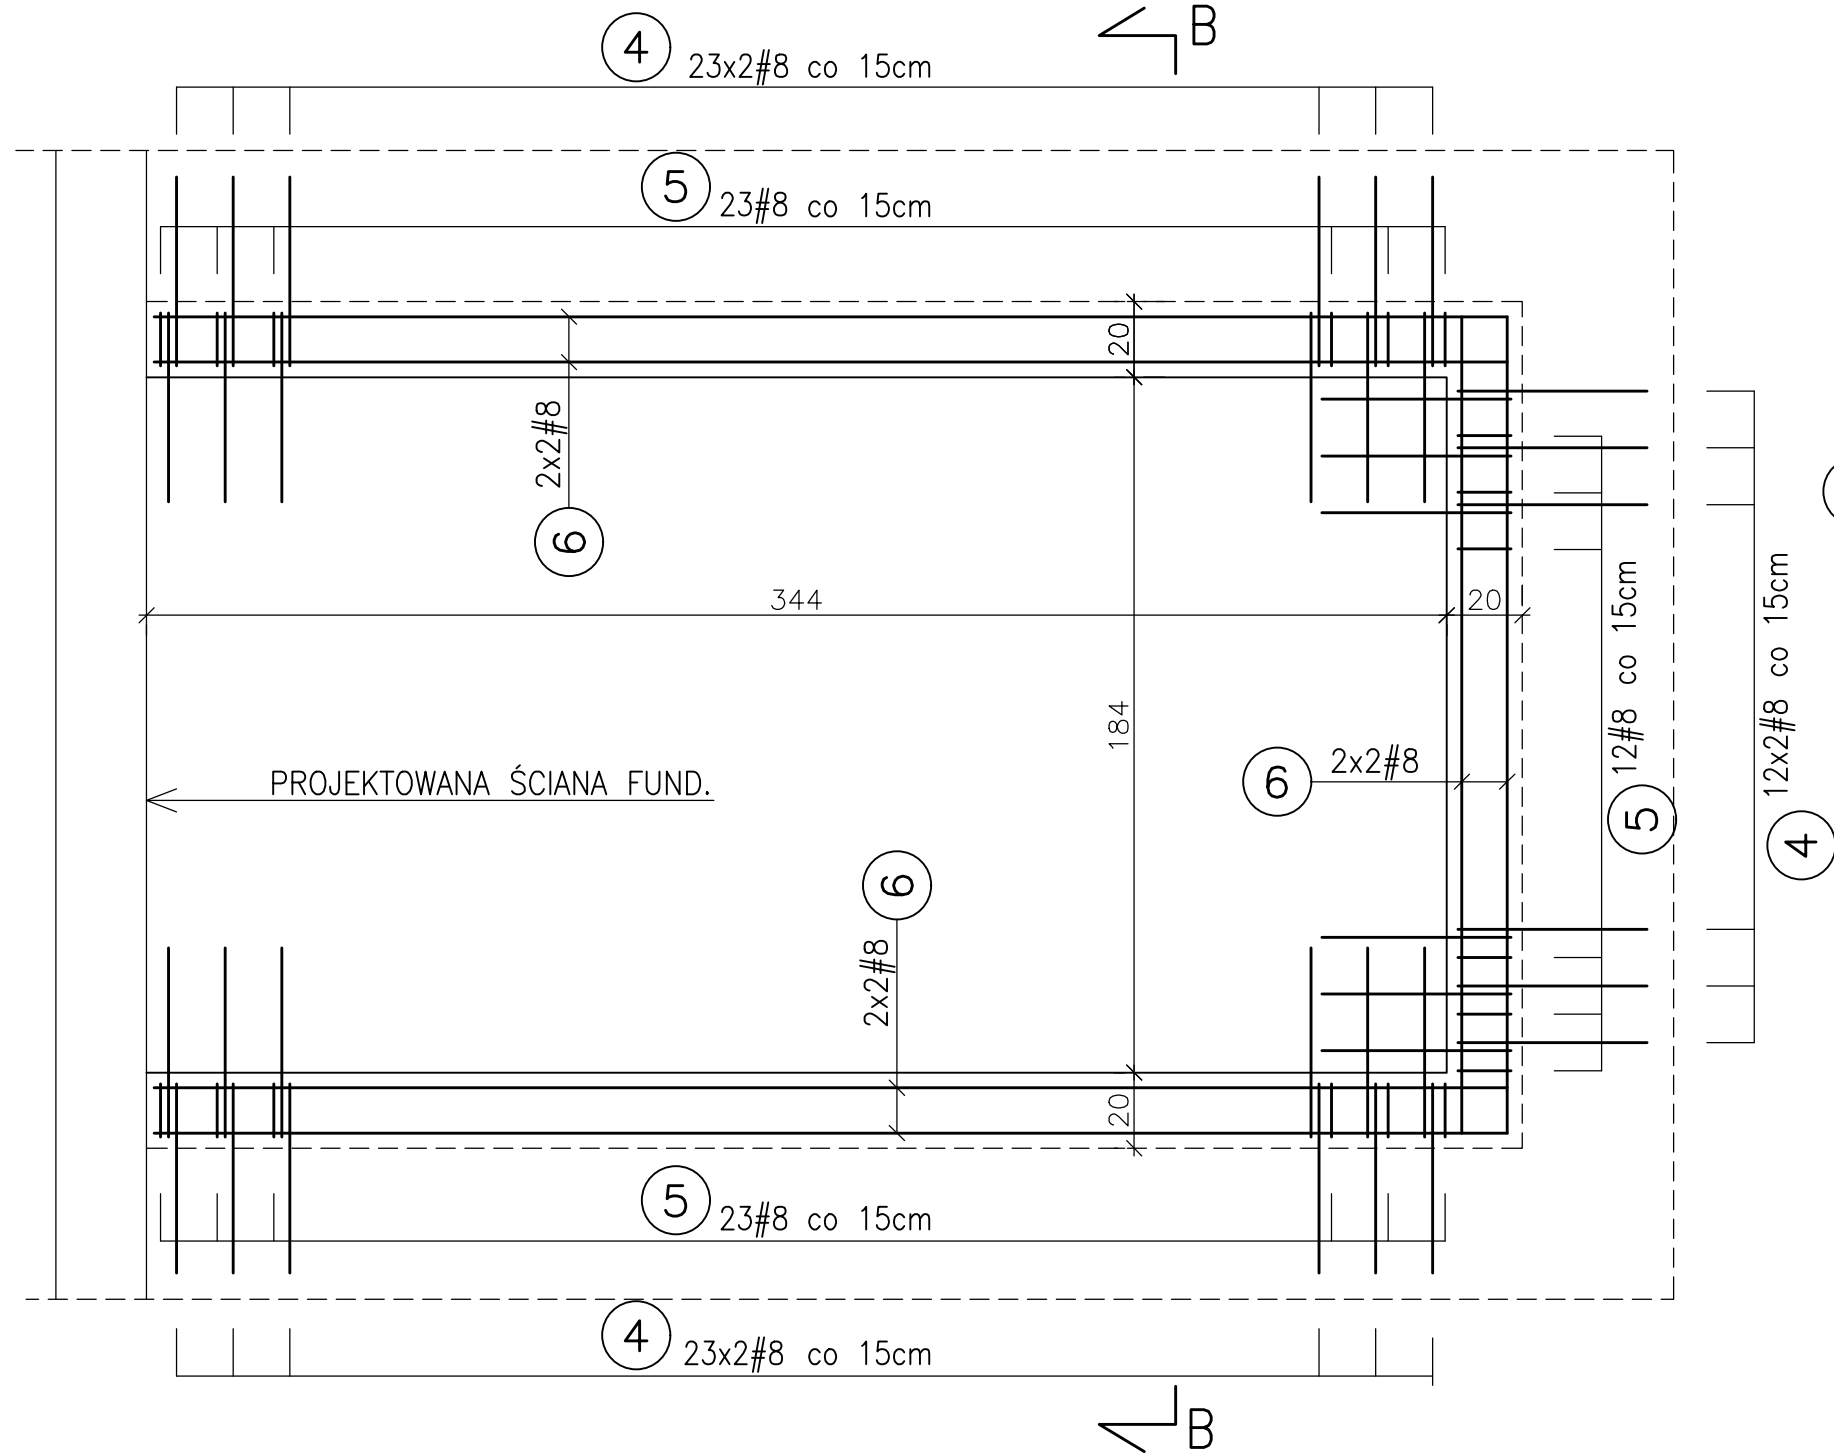

1:20 B-B

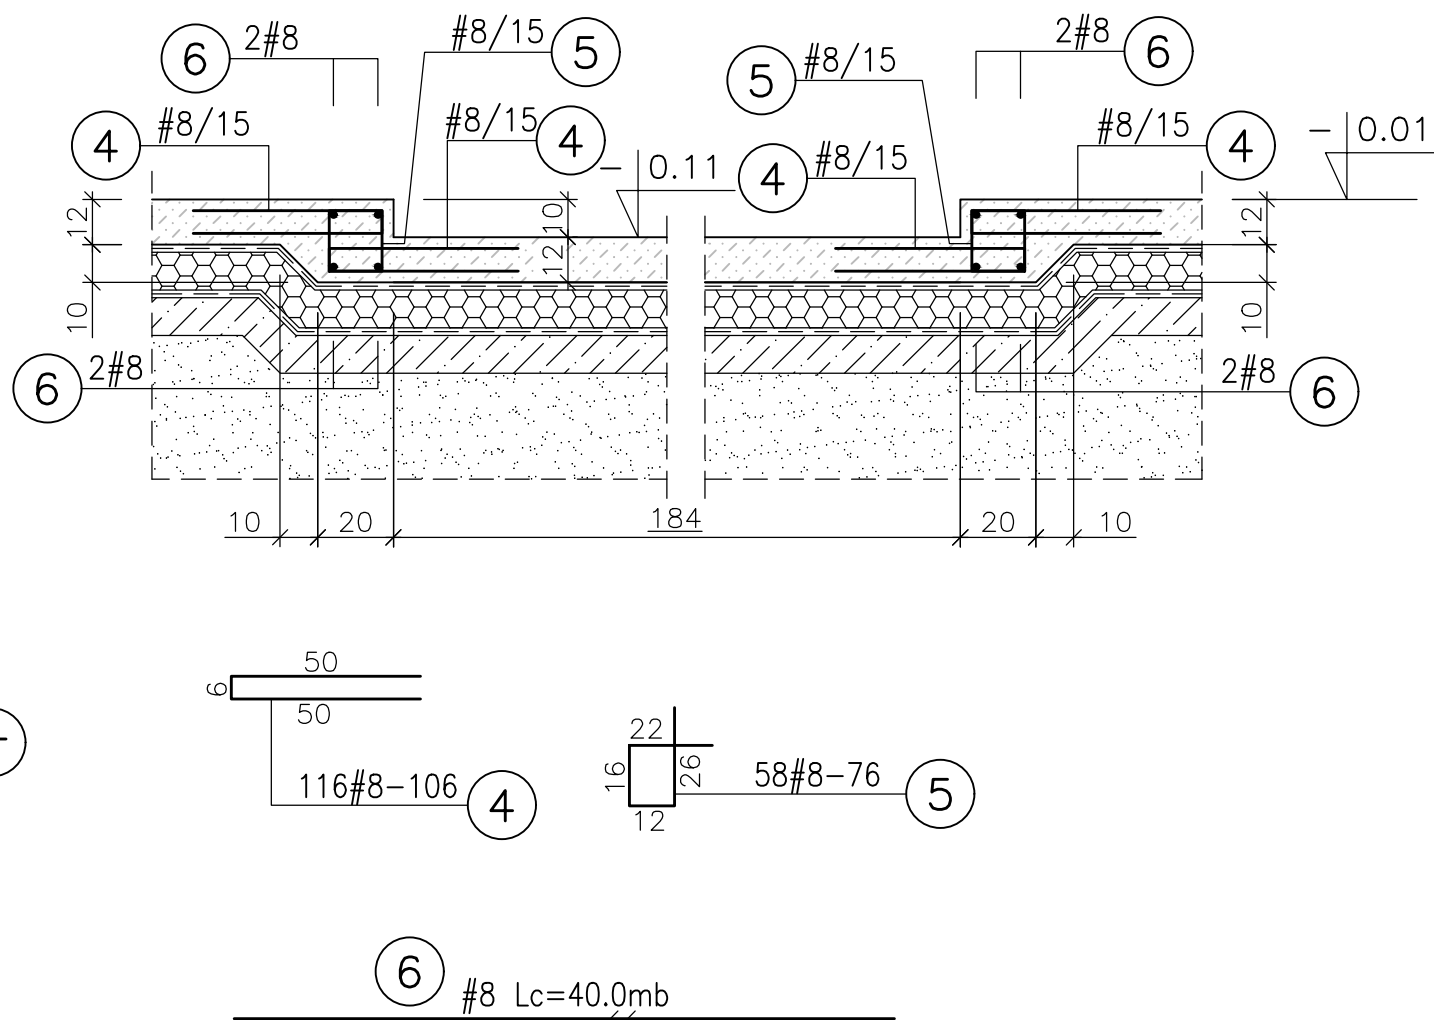

WYKAZ STALI ZBROJENIOWEJ

NUMER PRĘTA	ŚREDNICA [mm]	DŁUGOŚĆ [m]	ILOŚĆ [SZTUK]	DŁ. OGÓLNA [mb]	
				#B500B #8	
1	#8	1.06	118	125.1	
2	#8	0.76	59	44.9	
3	#8	Lc=41.0mb		41.0	
4	#8	1.06	116	123.0	
5	#8	0.76	58	44.1	
6	#8	Lc=40.0mb		40.0	
RAZEM [m]				418.1	
MASA 1 m PRĘTA [kg/m]				0.395	
MASA WG ŚREDNIC [kg]				166.0	
MASA OGÓŁEM [kg]				166.0	

UWAGA :

- NA RYSUNKU PRZEDSTAWIONO DODATKOWE ZBROJENIE WOKÓŁ OBNIŻENIA POZIOMU PŁYTY POSADZKI.
- PŁYTĘ POSADZKI PAWILONU STACJI WYKONAĆ WEDŁUG SZCZEGÓŁU NARYSOWANEGO NA RYSUNKU 3.2-04.
- OTULINA ZBROJENIA 3cm.

BETON KONSTRUKCYJNY: C25/30 (B 30)

BETON PODKŁADOWY: C8/10 (B 10)

STAL ZBROJENIOWA: # B500B (A-IIIN)

ZMIANA NR:	OPIS ZMIANY:	DATA:
INWESTOR:	PKN ORLEN SA. ul. Chemiczów 7 05-411 Płock	JEDNOSTKA PROJEKTOWA: archp.m ARCH.P.M. Sp. z o.o. Sp.K. 53-333 Wrocław, ul. Powstańców Śląskich 112 tel: 506 144 855, 650 020 874 www.archp.m.pl, biuro@archp.m.pl
INWESTYCJA:	Rozbudowa i przebudowa budynku stacji paliw wraz z rozbiórką budynku stacji transformatorowej oraz przebudową niezbędnej infrastruktury technicznej	
ADRES INWESTYCJI, NR EWID. DZIAŁEK:	województwo dolnośląskie, powiat zgorzelecki, 59-900 Zgorzelec, ul. Słowiańska 1 dz. nr. 3/3, 4, obręb ewidencyjny: III, 022502_1, 0003, jednostka ewidencyjna: 022502_1, Miasto Zgorzelec	
TYTUŁ RYSUNKU:	OBNIŻENIA POZIOMU PŁYTY POSADZKI: OP-1, OP-2	
NAZWA ELEMENTU PROJEKTU:	PROJEKT WYKONAWCZY	NR DZIAŁU: 3.2
SKALA:	1:20	NR RYSUNKU: 19
BRANŻA:	KONSTRUKCJA	DATA: 04.2026
PROJEKTANT: mgr inż. Piotr Hrebecki uprawnienia do projektowania w specjalności konstrukcyjnej 208/88/UW	OPRACOWANIE: mgr inż. Elżbieta Hrebecka uprawnienia do projektowania w specjalności konstrukcyjnej 109/83/UW	