

1:10 PODSTAWA DACHOWA PD-2 SZT. 1


WIDOK Z GÓRY

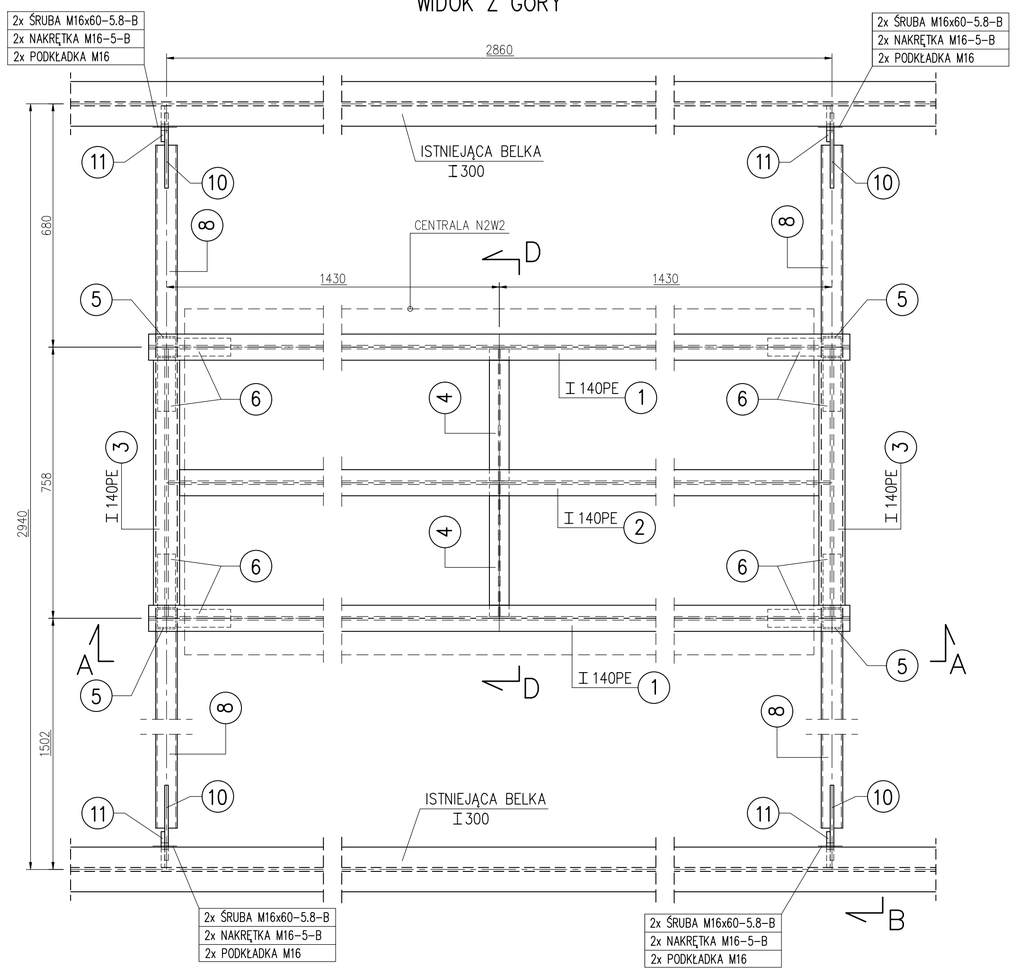


1:10 WIDOK B-B

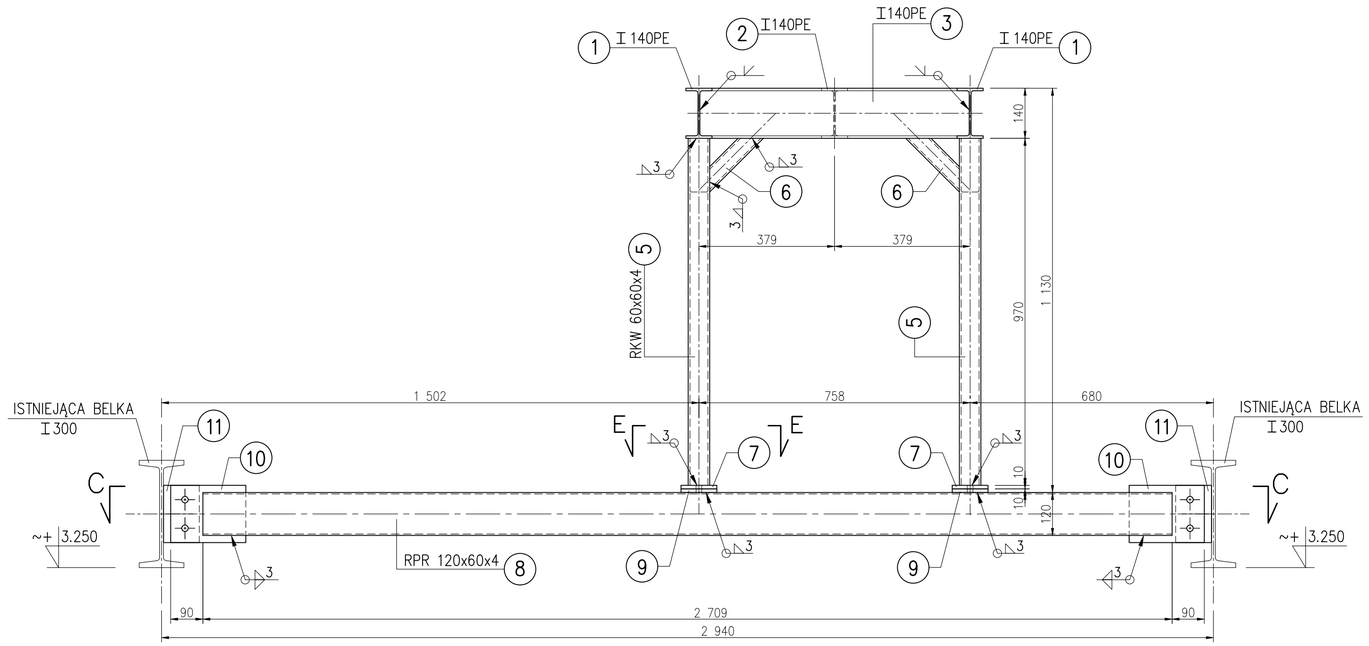


1:10 PRZEKRÓJ C-C

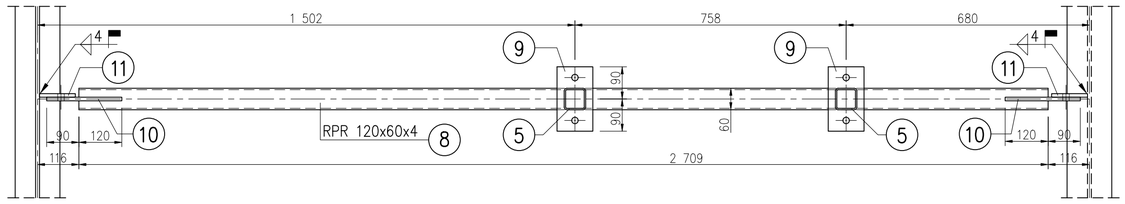


1:10 WIDOK A-A

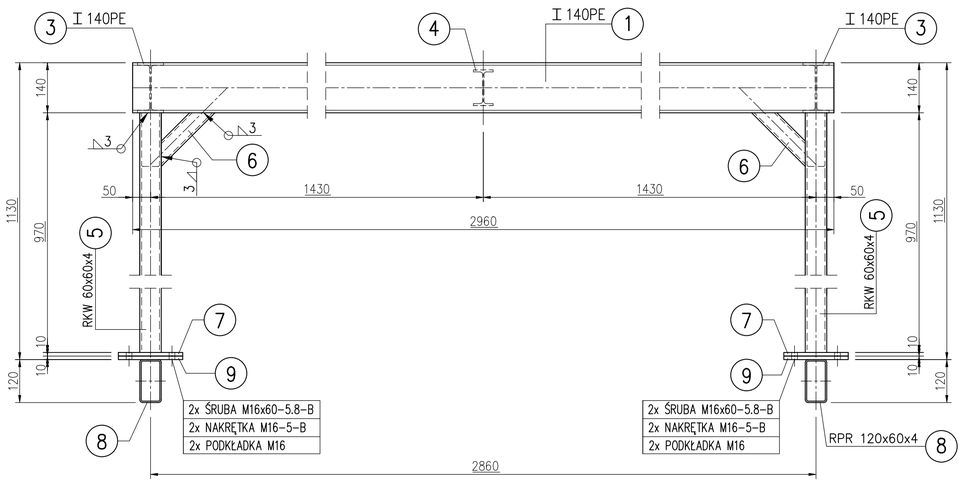


1:10 PRZEKRÓJ D-D

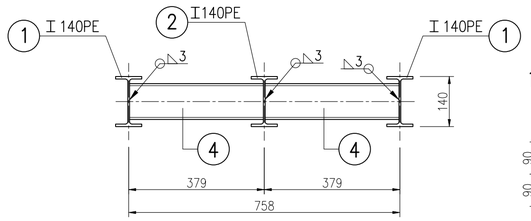


1:10 E-E

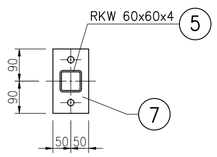


1:10 SZT.8

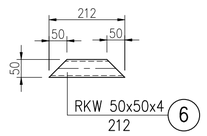


1:10 SZT.4

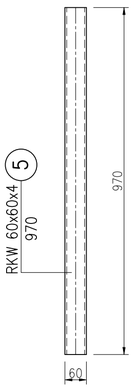


1:10 SZT.4

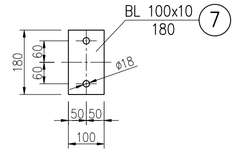


1:10 SZT.4

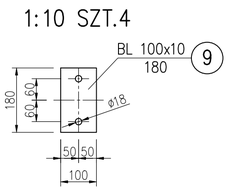


1:10 SZT.2

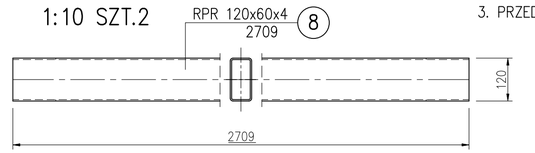


WIDOK Z GÓRY

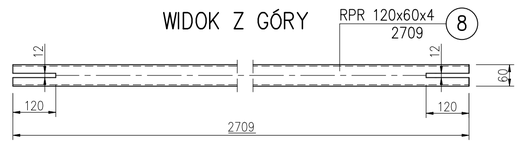

1:10 SZT.4

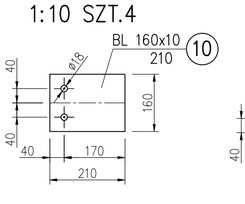


1:10 SZT.4

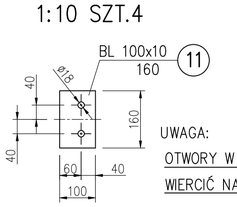


UWAGA:

OTWORY W ELEMENCIE NR 11 WIERCIĆ NA MONTAŻU


1:10 SZT.2

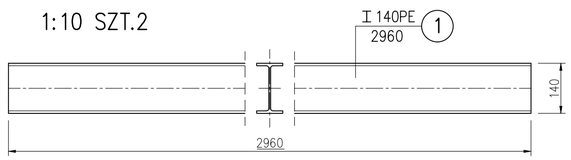


1:10 SZT.2

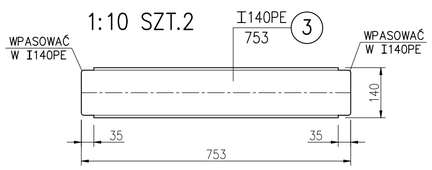

1:10 SZT.1

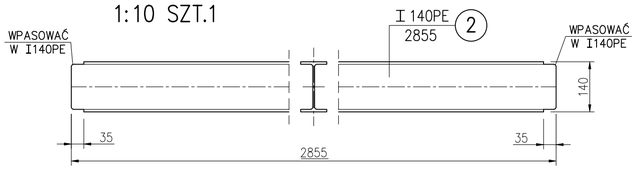

1:10 SZT.2

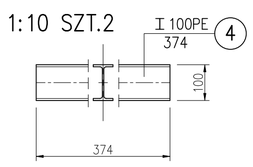

WYKAZ ŚRUB, NAKRĘTEK, PODKŁADEK

POZ.	ELEMENT	ILOŚĆ [SZTUK]
1	ŚRUBA M16x60-5.8-B Fe/Zn5	16
2	NAKRĘTKA M16-5-B Fe/Zn5	16
3	PODKŁADKA M16 Fe/Zn5	16

WYKAZ STALI PROFILOWEJ DLA PD-2

NUMER ELEM.	PROFIL	DŁUGOŚĆ ELEMENTU [mm]	MASA JEDNOST. [kg/m]	MASA 1SZTUKI [kg]	ILOŚĆ [SZTUK]	MASA OGÓŁEM [kg]
1	I 140 PE	2960	12.9	38.2	2	76.4
2	I 140 PE	2855	12.9	36.9	1	36.9
3	I 140 PE	753	12.9	9.7	2	19.4
4	I 100 PE	374	8.10	3.1	2	6.2
5	RKW 60x60x4	970	6.71	6.5	4	26.0
6	RKW 50x50x4	212	5.45	1.2	8	9.6
7	BL 100x10	180	7.85	1.4	4	5.6
8	RPR 120x60x4	2709	10.5	28.5	2	57.0
9	BL 100x10	180	7.85	1.4	4	5.6
10	BL 160x10	210	12.6	2.6	4	10.4
11	BL 100x10	160	7.85	1.3	4	5.2
	RAZEM DLA 1 SZTUKI [kg]					258.3
	DODATEK NA SPOINY 1.8 % [kg]					4.7
	MASA OGÓŁEM [kg] DLA 1 SZT.					263.0

UWAGA :

1. WSZYSTKIE NIEOPISANE SPOINY WYKONAĆ JAKO PACHWINOWE GR. 3 mm.
2. ELEMENTY STALOWE ZABEZPIECZYĆ ANTYKOROZYJNIE PRZEZ OCYNKOWANIE OGNIOWE.
3. PRZED OCYNKOWANIEM ELEMENTÓW PRZEPROWADZIĆ PRÓBNY MONTAŻ.

STAL PROFILOWA : S235
ELEKTRODY : EA 1.46
ŚRUBY KLASY : 5.8
NAKRĘTKI KLASY : 5

ZMIANA NR:	OPIS ZMIANY:	DATA:

INWESTOR: PKN ORLEN SA., ul. Chemików 7, 09-411 Płock

JEDNOSTKA PROJEKTOWA: ARCH.P.M. Sp. z o.o. Sp.K., 53-333 Wrocław, ul.Powstańców Śląskich 112, tel. 606 144 855, 600 020 874, www.archpm.pl, biuro@archpm.pl

INWESTYCJA: **Rozbudowa i przebudowa budynku stacji paliw wraz z rozbiórką budynku stacji transformatorowej oraz przebudową niezbędnej infrastruktury technicznej**

ADRES INWESTYCJI, NR EWID. DZIAŁEK: województwo dolnośląskie, powiat zgorzelecki, 59-900 Zgorzelec, ul. Słowiańska 1 dz. nr: 3/3, 4; obręb ewidencyjny : BI. 022502_1.0003, jednostka ewidencyjna : 022502_1, Miasto Zgorzelec

TYTUŁ RYSUNKU: **PODSTAWA DACHOWA PD-2**

NAZWA ELEMENTU PROJEKTU :	PROJEKT WYKONAWCZY	NR DZIAŁU: 3.2	NR RYSUNKU: 17
SKALA: 1:10		REWIZJA: -	DATA: 30.04.2026
BRANŻA: KONSTRUKCJA	BIURO BRANŻOWE:	BIURO KONSTRUKCYJNE HREBECKI 55-120 Oborniki Śl. ul. Modrzewiowa 8	

PROJEKTANT: mgr inż. Piotr Hrebecki, uprawnienia do projektowania w specjalności konstrukcyjnej 208/88/UW

OPRACOWANIE: mgr inż. Elżbieta Hrebecka, uprawnienia do projektowania w specjalności konstrukcyjnej 109/93/UW