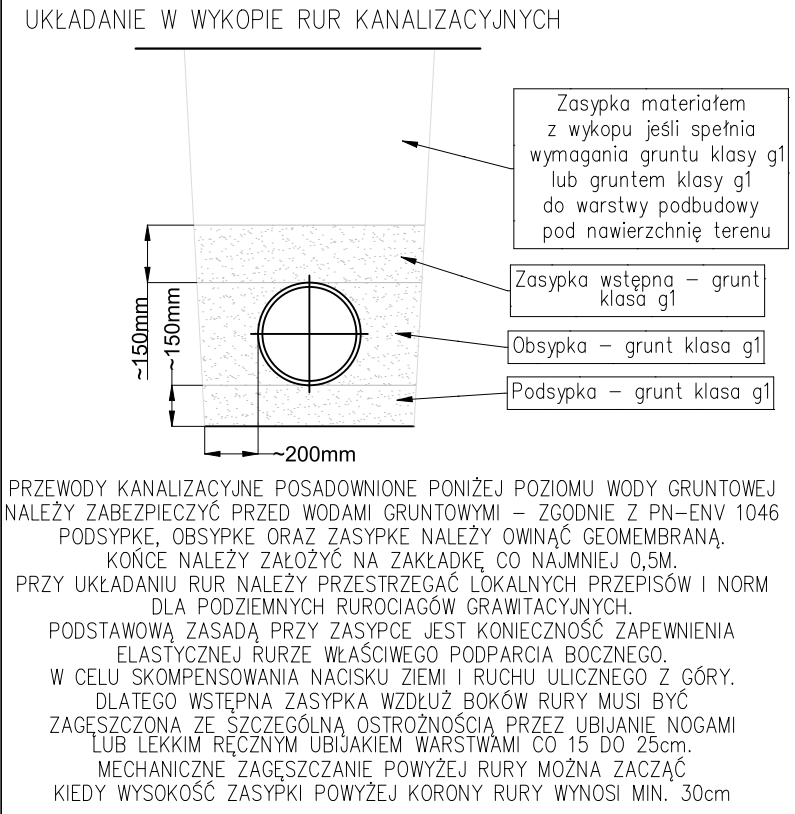


Poziom porównawczy 202,00 m n.p.m.

Rzędna terenu projektowanego	209.44	209.37	209.37	209.23	209.23
Rzędna terenu istniejącego					
Rzędna dna kanału	207.27	207.32	207.36	207.51	207.67
Zagłębienie dna kanału [m]	2.17	2.12	2.01	1.86	1.56
Odległości [m]		3.32	2.12	4.33	6.00
Średnice, materiał	PVC-U 160x4,7				
Spadek		1,5 %			
Długość trasy [m]	0.00	3.32	5.44	9.77	15.77
Rzędna osi rurociągu [m]	207.35	207.40	207.43	207.59	207.74


S1

Ks4

Ks3

Ks2

Ks1

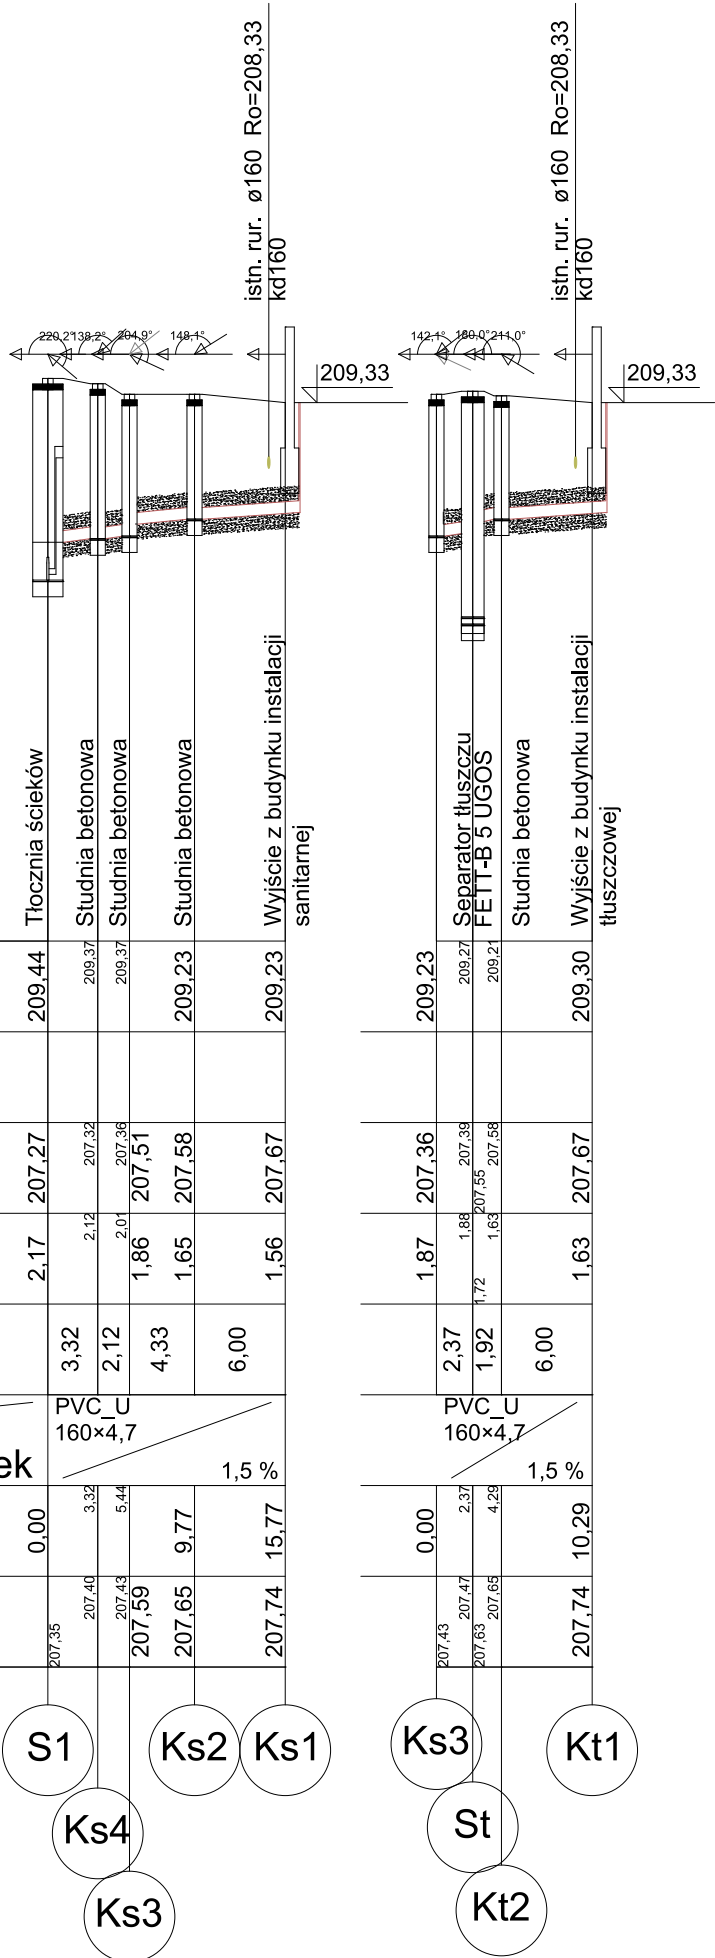

- UWAGI:
- Trasy poszczególnych instalacji należy rozpatrywać razem z pozostałymi opracowaniami branżowymi.
 - Wszystkie wymiary i rzędne należy sprawdzić na budowie, a w przypadku wystąpienia różnic projektowany układ należy dostosować do stanu istniejącego.
 - Rysunki należy rozpatrywać łącznie z opisem technicznym, załącznikami do projektu i innymi opracowaniami branżowymi.
 - W przypadku wystąpienia kolizji z konstrukcją budynku lub innymi instalacjami należy rozwiązać je bezpośrednio na budowie.
 - Przed rozpoczęciem robót należy wykonać ręczne wykopy kontrolne w celu określenia rzeczywistych istniejącego uzbrojenia, rzeczywistą rzędną należy porównać z założoną na etapie projektowania i w przypadku niezgodności skorygować prowadzenie instalacji lub przebudować istniejące uzbrojenie w uzgodnieniu z Projektantem, Inwestorem oraz jednostką eksploatacyjną.
 - W celu utrzymania odpowiedniego podparcia rury podsypkę oraz obsypkę należy zagęścić mechanicznie, przy minimalnym wskaźniku zagęszczenia wynoszącym 0,98 wg standardowej próby Proctora.
 - Przewody posadowione w gruntach nienośnych, spoiстых należy montować na podbudowie wzmocnionej geotekstyliami.
 - Przewody posadowione poniżej strefy przemarzania gruntu zabezpieczyć termicznie, np. obsypką keramzytem.
 - W przypadku posadowienia przewodów poniżej zwierciadła wód gruntowych, materiał podsypki, obsypki i zasyпки należy zabezpieczyć geowłókniną zgodnie z PN-ENV 1046.
 - Pod studnie i zbiorniki posadowione w gruncie o niskiej nośności (np. gliny, iły) należy wykonać fundamet i wzmocnione podłoże. Dodatkowo niestabilny grunt należy odizolować geowłókniną bądź ławą betonową.
 - Wszystkie przejścia przez ścianki studni wykonać jako szczelne.
 - Wszystkie zastosowane w projekcie materiały, rozwiązania techniczne i urządzenia powinny odpowiadać normom bezpieczeństwa p/poż. i bhp (posiadają odpowiednie atesty i aprobaty).
 - Wszystkie pojawiające się na rysunkach nazwy handlowe należy traktować jako przykład określający standard przyjętych rozwiązań. Ewentualne rozwiązania zamiennie uzgodnić pisemnie z Inwestorem i generalnym projektantem.
 - Dopuszcza się stosowanie materiałów zamiennych pod warunkiem że posiadają one ceny nie gorsze jakościowo i technicznie od wskazanych w projekcie.
 - Wszystkie prace budowlane należy wykonywać zgodnie ze sztuką budowlaną, warunkami technicznymi oraz wymaganiami i technologią określoną przez producenta materiałów budowlanych i urządzeń. Powyższy projekt nie jest wyczerpujący. Oznacza to, że wykonawca musi uwzględnić wykonanie wszelkich prac mających związek z jego specjalizacją lub też takich, które wiążą się, bądź wynikają z prac prowadzonych przez innych wykonawców branżowych.
 - Projekt jest chroniony prawem autorskim (Dz.U.94.24.83). Wszystkie informacje zawarte w tym projekcie stanowią własność intelektualną autorów projektu i nie wolno ich użyć ponownie i reprodukować bez pisemnej zgody autorów.

ZMIANA NR:	OPIS ZMIANY:	DATA ZMIANY:
INWESTOR:	JEDNOSTKA PROJEKTOWA:	
 ORLEN	ORLEN SA ul. Chemików 7 09-411 Płock	 archpm ARCH.P.M. Sp. z o.o. S.K. 53-333 Wrocław, ul. Powstańców Śląskich 112 tel: 506 144 855, 600 020 874 www.archpm.pl, biuro@archpm.pl
INWESTYCJA:	Przebudowa i rozbudowa budynku Stacji Paliw wraz z niezbędną infrastrukturą techniczną	
ADRES INWESTYCJI:	WOJEWÓDZTWO DOLNOŚLĄSKIE, 59-900 ZGORZELEC, UL. SŁOWIAŃSKA 1 DZ. NR: 3/3, 4, OBRĘB: III AM-8, JEDNOSTKA 022502_1 M. ZGORZELEC,	
TYTUŁ RYSUNKU:	PROFIL INSTALACJI KANALIZACJI SANITARNEJ I TŁUSZCZOWEJ	
NAZWA ELEMENTU PROJEKTU BUDOWLANEGO:	PROJEKT ZAGOSPODAROWANIA TERENU	NR DZIAŁU: 1.3
SKALA:	1:500/100	NR RYSUNKU: 03
REWIZJA:	-	DATA: 25.04.2025
FAZA PROJEKTU:	PROJEKT BUDOWLANY / UZGODNIENIE PROJEKTU Z ORLEN S.A.	
BRANŻA:	INSTALACJE SANITARNE	BIURO BRANŻOWE:
PROJEKTANT: dr inż. Maciej Skrzycki uprawnienia do projektowania w specjalności instalacyjnej nr KKK/003/PWBKb/2020	SPRAWDZAJĄCY: mgr inż. Wojciech Łopata uprawnienia do projektowania w specjalności instalacyjnej nr 127/DOS/12	