


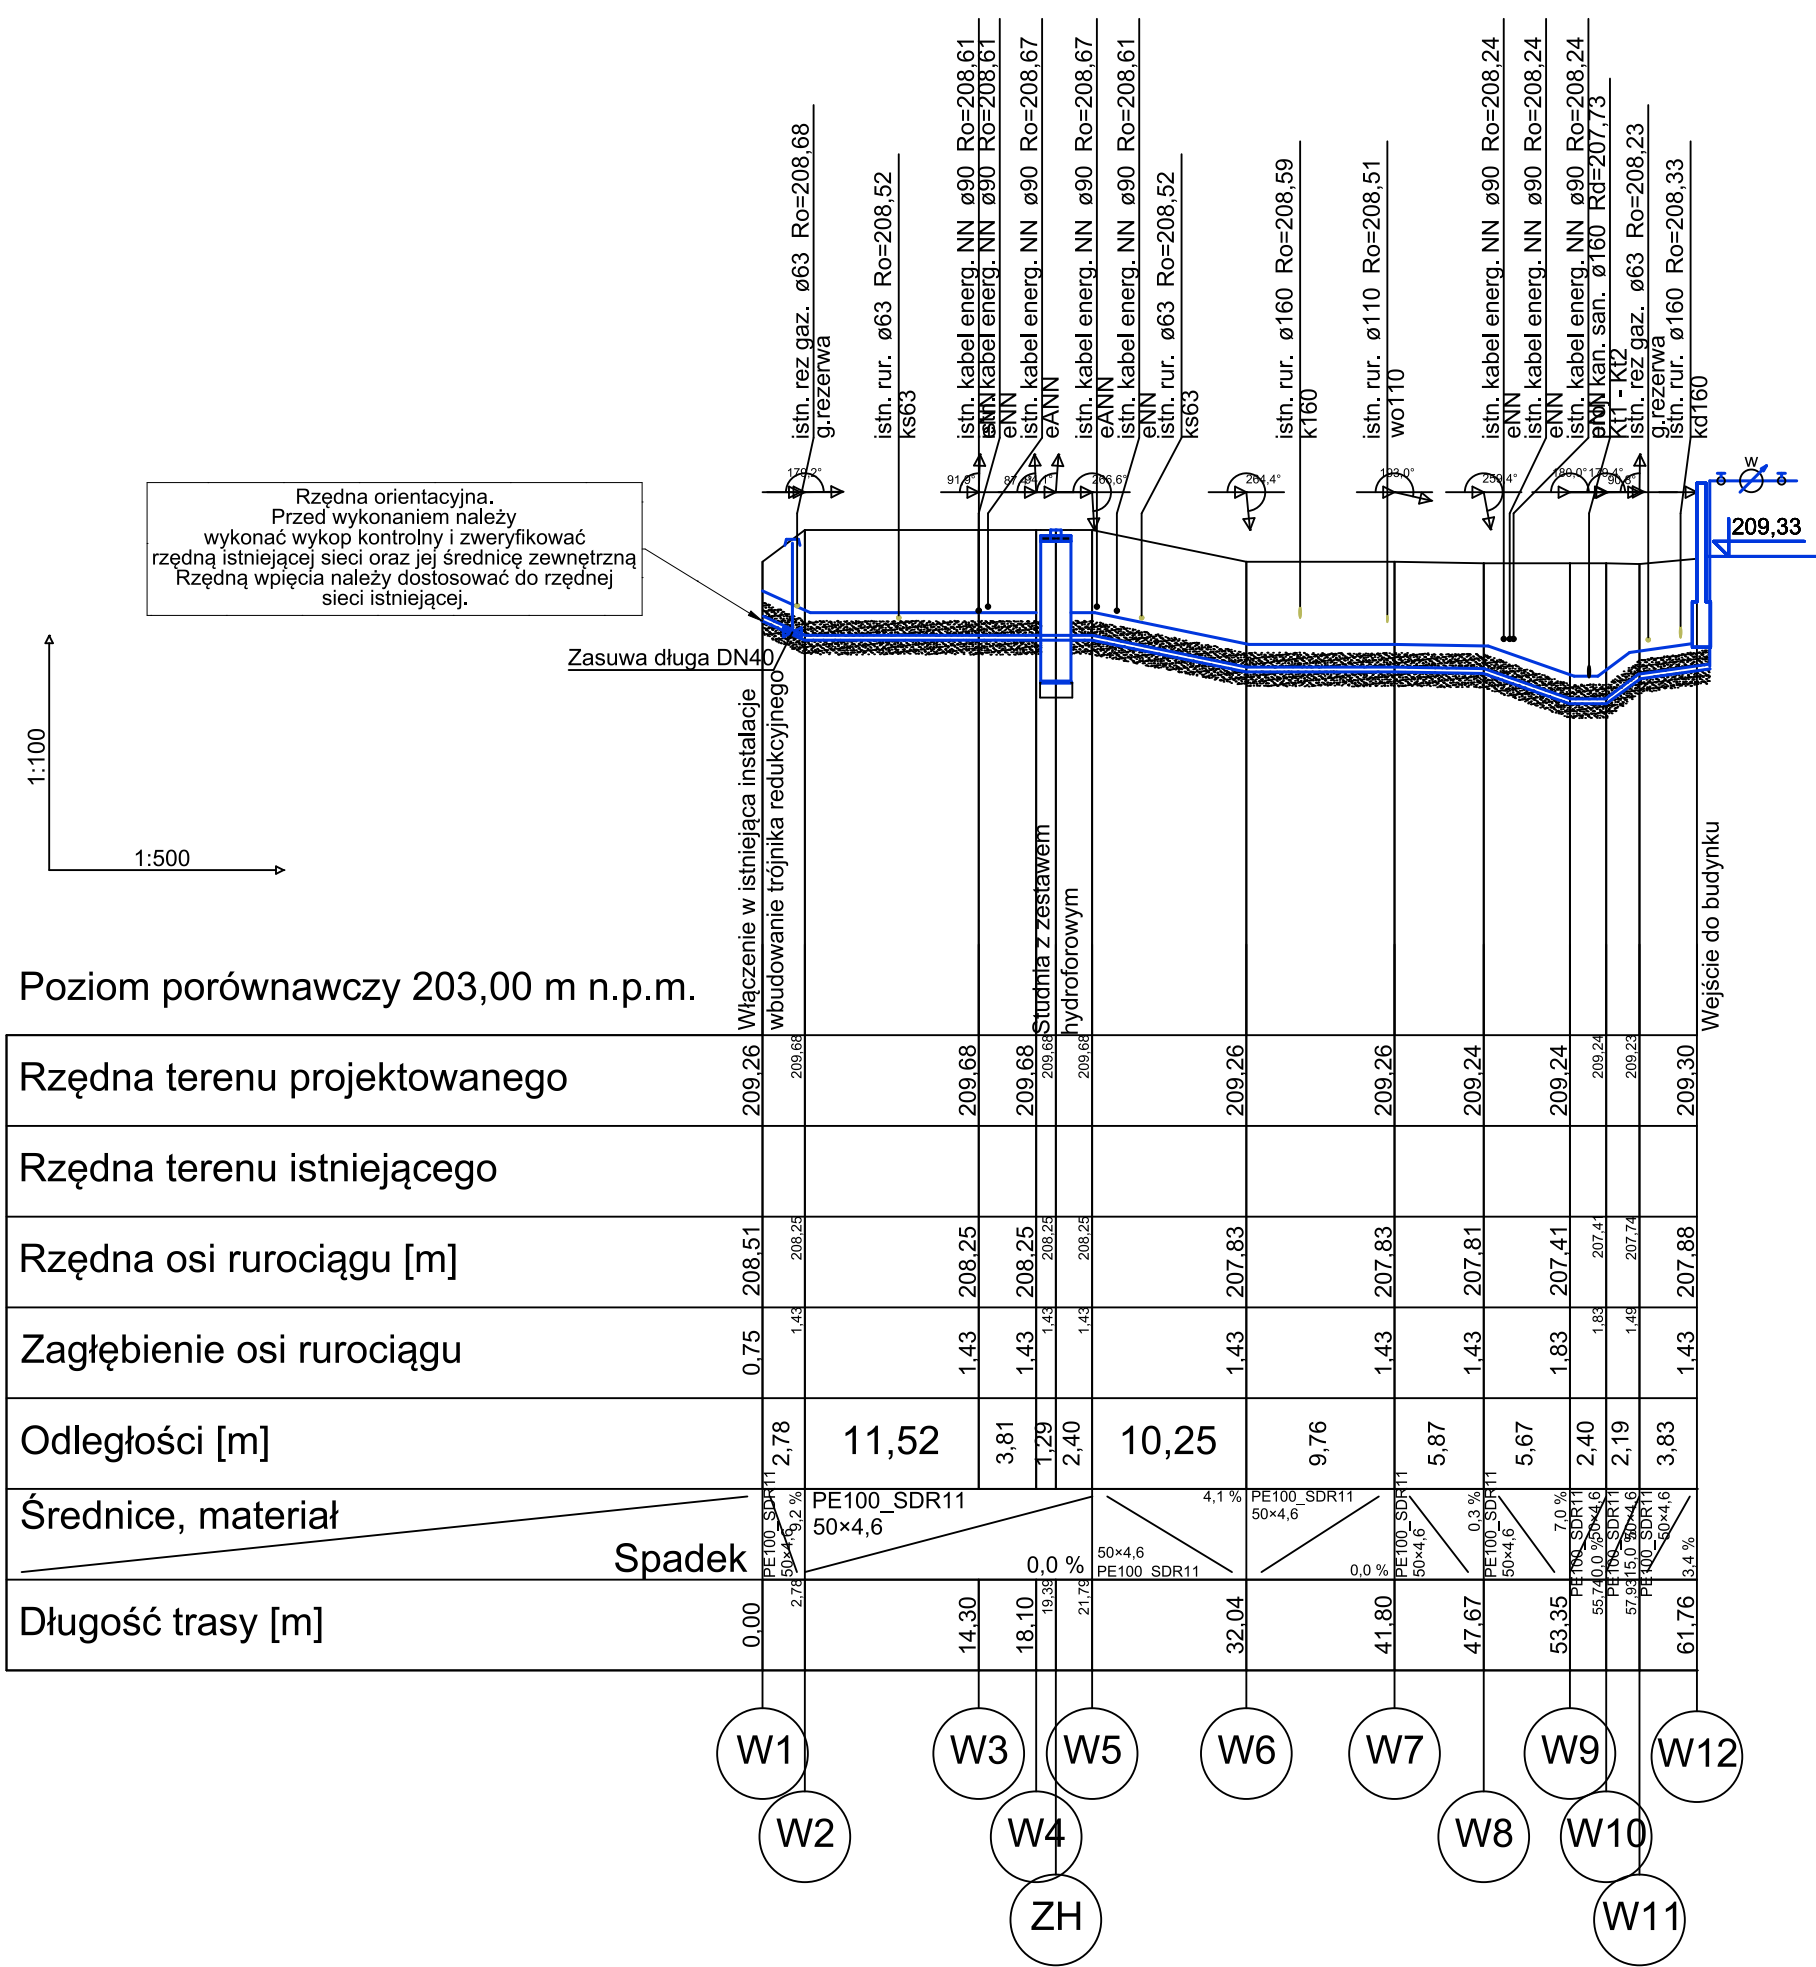

Poziom porównawczy 203,00 m n.p.m.

Rzędna terenu projektowanego	209,26	209,68	209,68	209,68	209,26	209,26	209,24	209,24	209,24	209,23	209,30	
Rzędna terenu istniejącego												
Rzędna osi rurociągu [m]	208,51	208,25	208,25	208,25	207,83	207,83	207,81	207,41	207,41	207,74	207,88	
Zagłębienie osi rurociągu	0,75	1,43	1,43	1,43	1,43	1,43	1,43	1,83	1,83	1,49	1,43	
Odległości [m]	2,78	11,52	3,81	1,29	2,40	10,25	9,76	5,87	5,67	2,40	2,19	3,83
Średnice, materiał	PE100_SDR11 50x4,6	PE100_SDR11 50x4,6				PE100_SDR11 50x4,6	PE100_SDR11 50x4,6	PE100_SDR11 50x4,6	PE100_SDR11 50x4,6	PE100_SDR11 50x4,6	PE100_SDR11 50x4,6	PE100_SDR11 50x4,6
Spadek		0,00 %	0,00 %				4,1 %	0,0 %	0,3 %	7,0 %	3,4 %	
Długość trasy [m]	0,00	2,78	14,30	18,10	19,33	32,04	41,80	47,67	53,35	55,74	57,93	61,76

- UWAGI:
- Trasy poszczególnych przyłączy należy rozpatrywać razem z pozostałymi opracowaniami branżowymi.
 - Wszystkie wymiary i rzędne należy sprawdzić na budowie, a w przypadku wystąpienia różnic projektowany układ należy dostosować do stanu istniejącego.
 - Rysunki należy rozpatrywać łącznie z opisem technicznym, załącznikami do projektu i innymi opracowaniami branżowymi.
 - W przypadku wystąpienia kolizji z konstrukcją budynku lub innymi instalacjami należy rozwiązać je bezpośrednio na budowie.
 - Przed rozpoczęciem robót należy wykonać ręczne wykopy kontrolne w celu określenia rzeczywistych istniejącego uzbrojenia, rzeczywistą rzędną należy porównać z założoną na etapie projektowania i w przypadku niezgodności skorygować prowadzenie instalacji lub przebudować istniejące uzbrojenie w uzgodnieniu z Projektantem, Inwestorem oraz jednostką eksploatacyjną.
 - W celu utrzymania odpowiedniego podparcia rury podsypkę oraz obсыpkę należy zagęścić mechanicznie, przy minimalnym wskaźniku zgęszczenia wynoszącym 0,98 wg standardowej próby Proctora.
 - Przewody posadowione w gruntach nienośnych, spoistych należy montować na podbudowie wzmocnionej geotekstyliami.
 - Przewody posadowione poniżej strefy przemarzania gruntu zabezpieczyć termicznie, np. obсыpką keramzytem.
 - W przypadku posadowienia przewodów poniżej zwierciadła wód gruntowych, materiał podsypki, obсыпки i zasypki należy zabezpieczyć geowłókniną zgodnie z PN-ENV 1046.
 - Pod studnie i zbiorniki posadowione w gruncie o niskiej nośności (np. gliny, iły) należy wykonać fundamnet i wzmocnione podłoże. Dodatkowo niestabilny grunt należy odizolować geowłókniną bądź ławą betonową.
 - Wszystkie przejścia przez ścianki studni wykonać jako szczelne.
 - Wszystkie zastosowane w projekcie materiały, rozwiązania techniczne i urządzenia powinny odpowiadać normom bezpieczeństwa p/poż. i bhp (posiadają odpowiednie atesty i aprobaty).
 - Wszystkie prace budowlane należy wykonywać zgodnie ze sztuką budowlaną, warunkami technicznymi oraz wymaganiami i technologią określoną przez producenta materiałów budowlanych i urządzeń. Powyższy projekt nie jest wyczerpujący. Oznacza to, że wykonawca musi uwzględnić wykonanie wszelkich prac mających związek z jego specjalizacją lub też takich, które wiążą się, bądź wynikają z prac prowadzonych przez innych wykonawców branżowych.
 - Projekt jest chroniony prawem autorskim (Dz.U.94.24.83). Wszystkie informacje zawarte w tym projekcie stanowią własność intelektualną autorów projektu i nie wolno ich użyć ponownie i reprodukować bez pisemnej zgody autorów.

Z1	Uzupełnienie dokumentacji zgodnie z uwagami Inspektorów z dnia 21.07.2025	29.09.2025
ZMIANA NR:	OPIS ZMIANY:	DATA ZMIANY:
INWESTOR:	 ORLEN SA ul. Chemików 7 09-411 Płock	JEDNOSTKA PROJEKTOWA:  ARCH.P.M. Sp. z o.o. S.K. 53-333 Wrocław, ul. Powstańców Śląskich 112 tel: 506 144 855, 600 020 874 www.archp.m.pl, biuro@archp.m.pl
INWESTYCJA:	Przebudowa i rozbudowa budynku Stacji Paliw wraz z niezbędną infrastrukturą techniczną	
ADRES INWESTYCJI:	WOJEWÓDZTWO DOLNOŚLĄSKIE, 59-900 ZGORZELEC, UL. SŁOWIAŃSKA 1 DZ. NR: 3/3, 4, OBRĘB: III AM-8, JEDNOSTKA 022502_1 M. ZGORZELEC,	
TYTUŁ RYSUNKU:	PROFIL INSTALACJI HYDRANTOWEJ	
FAZA PROJEKTU:	PROJEKT BUDOWLANY / UZGODNIENIE PROJEKTU Z ORLEN S.A.	
NAZWA ELEMENTU PROJEKTU BUDOWLANEGO:	PROJEKT ZAGOSPODAROWANIA TERENU	NR DZIAŁU: 1.3
SKALA:	1:500/100	NR RYSUNKU: 04
BRANŻA:	INSTALACJE SANITARNE	REWIZJA: Z1 DATA: 29.09.2025
PROJEKTANT: dr inż. Maciej Skrzycki uprawnienia do projektowania w specjalności instalacyjnej nr KKK/003/PWBKb/2020	SPRAWDZAJĄCY: mgr inż. Wojciech Łopata uprawnienia do projektowania w specjalności instalacyjnej nr 127/DOS/12	