


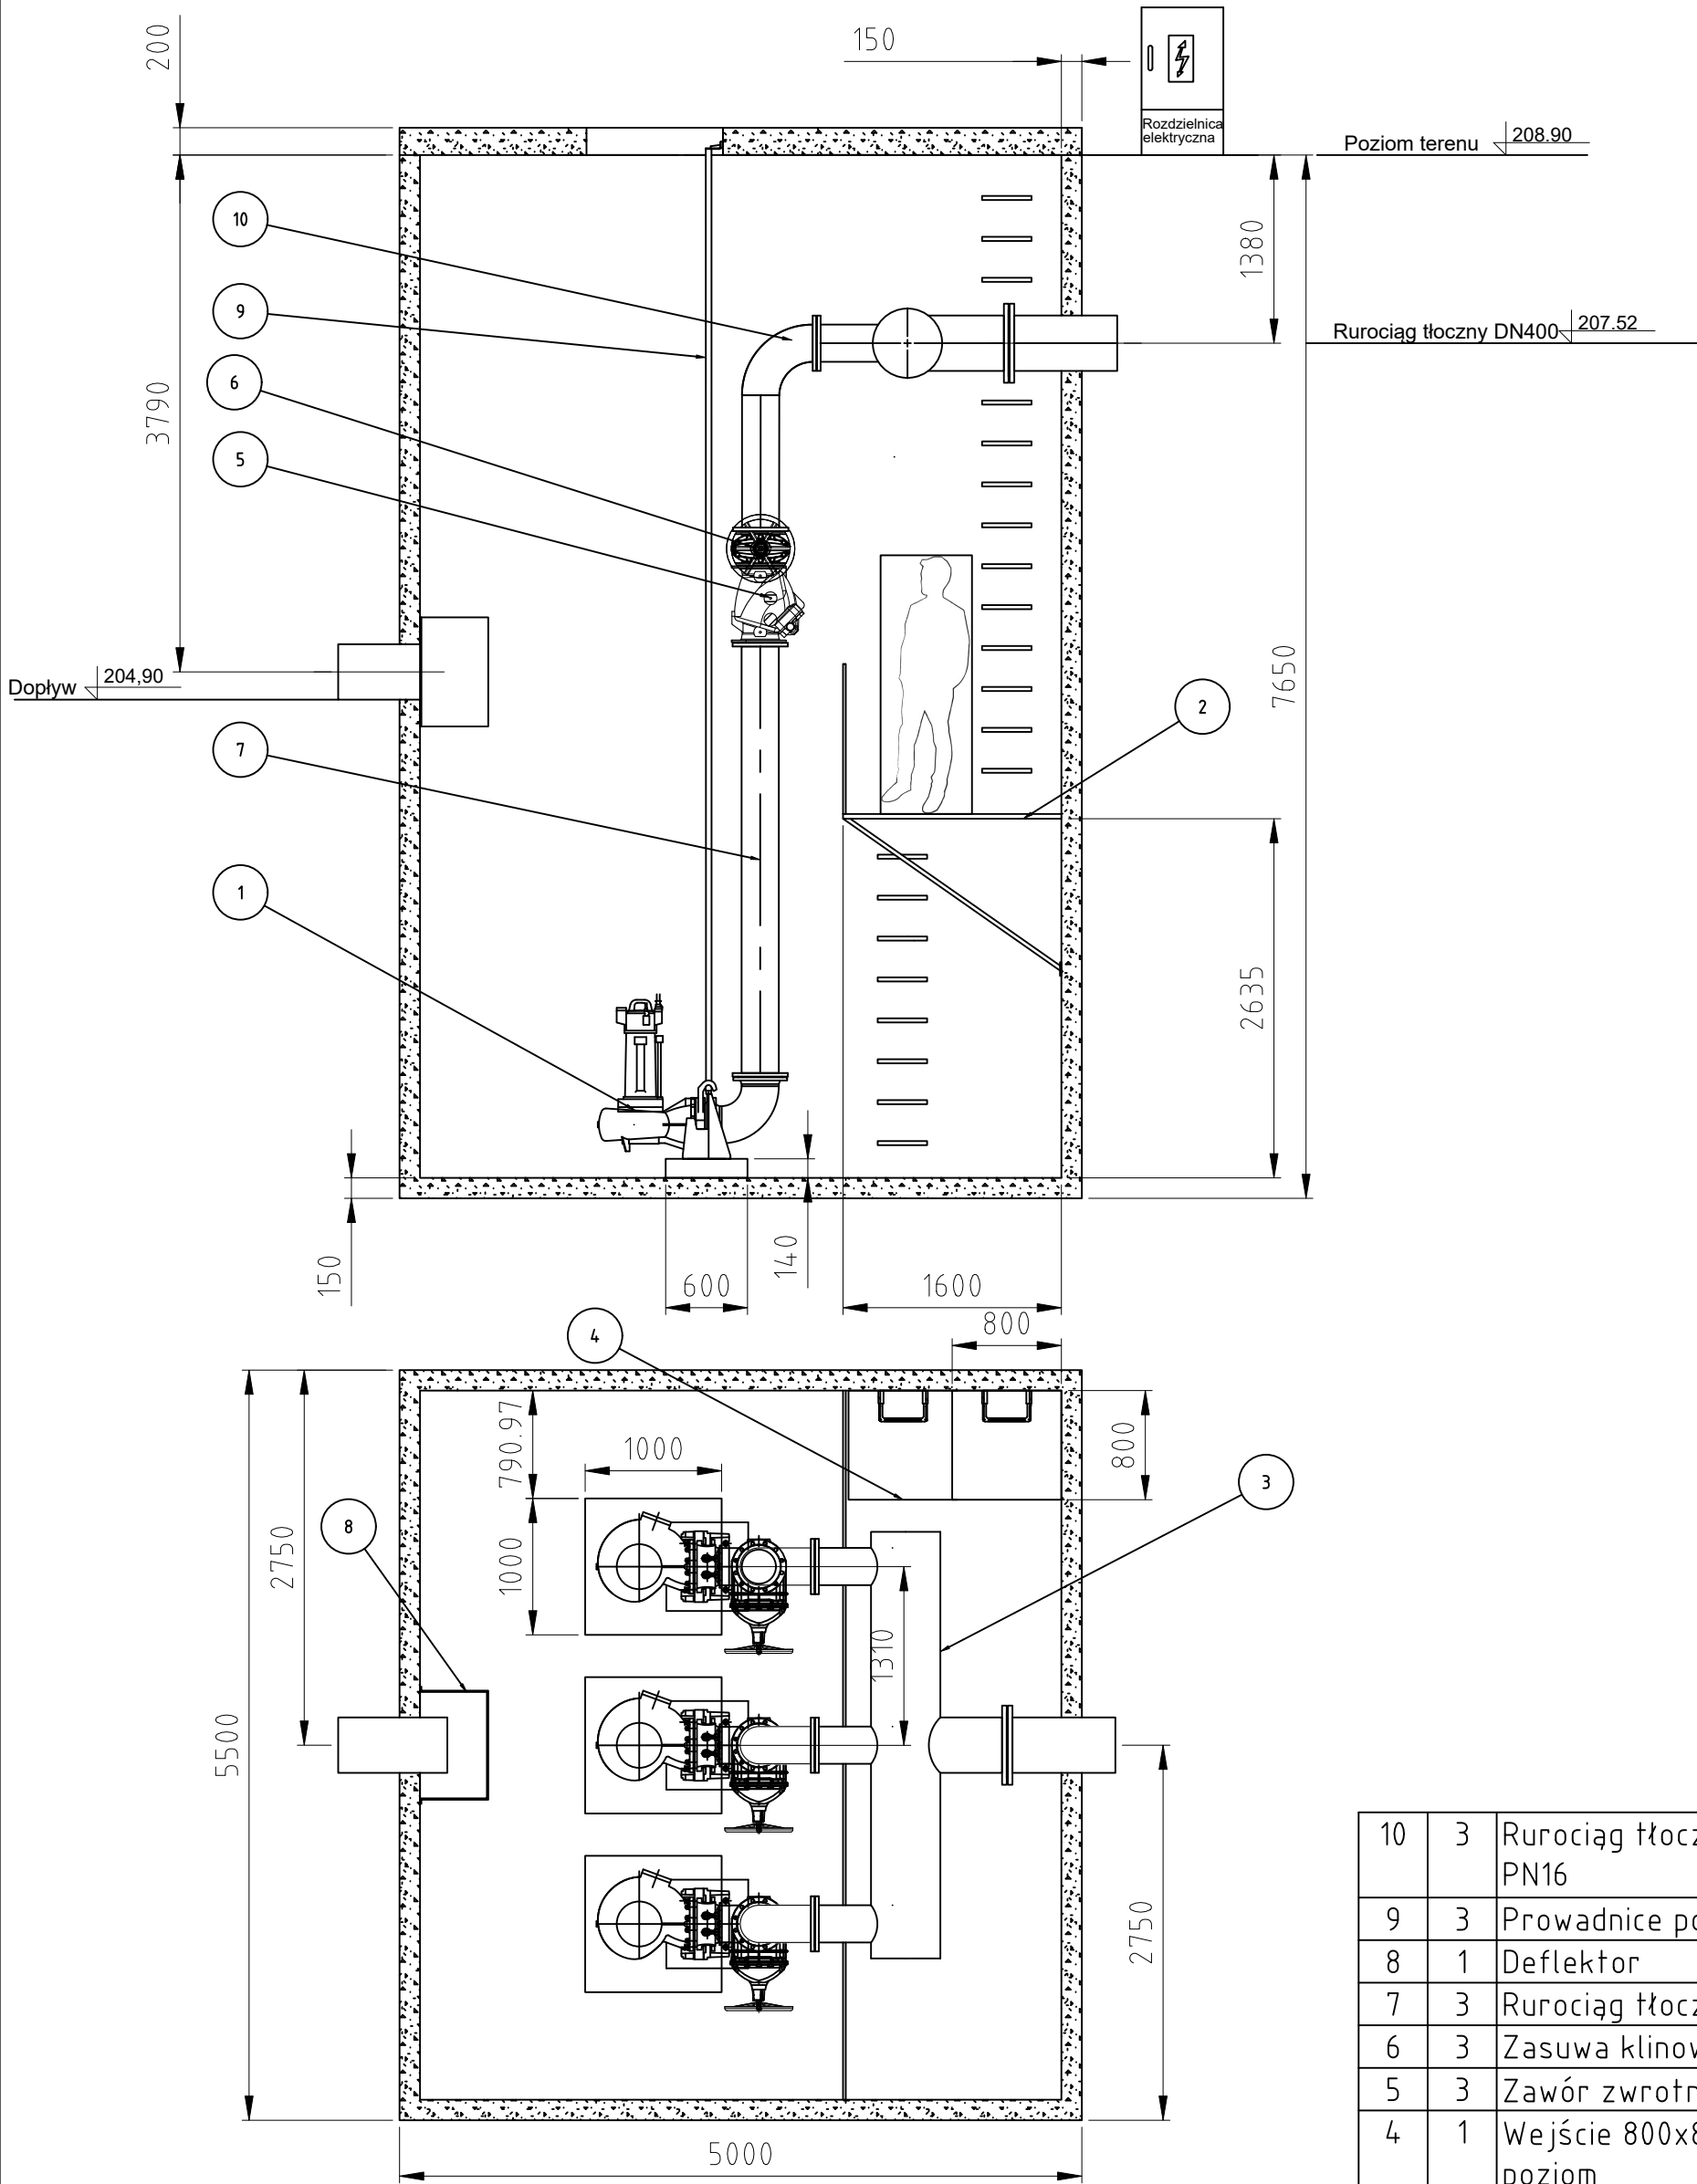

10	3	Rurociąg tłoczny nr 2 DN250 PN16
9	3	Prowadnice pompy FA
8	1	Deflektor
7	3	Rurociąg tłoczny nr 1 DN250
6	3	Zasuwa klinowa DN250
5	3	Zawór zwrotny klapowy DN250
4	1	Wejście 800x800 na dolny poziom
3	1	Kolektor tłoczny DN450_DN400_DN250
2	1	Pomost obsługowy
1	3	Pompa FA25_32D wraz ze stopą sprzęgającą
Item	Qty	Description
Lista materiałowa pompowni PD1		

- UWAGA!!!:**
- 1. Komora betonowa nie stanowi ostatecznego rozwiązania.
 - 2. Komora betonowa powinna być przeliczona i pisemnie potwierdzona przez projektanta.
 - 3. Konstrukcja komory betonowej nie uwzględnia poziomu wód gruntowych - brak informacji o występowaniu wód gruntowych.
 - 4. Materiał na rurociągi: AISI304L.
 - 5. Włazy nad pompami oraz wąż wejściowy do pompowni przyjęto jako nieprzejezdne.

Własność firmy Wilo Polska Sp z o.o.
Ten dokument i przedstawione w nim rozwiązania techniczne są opatrzone prawami autorskimi.
Wszelkie kopiowanie tego dokumentu może odbywać się tylko za pisemną zgodą firmy Wilo Polska Sp. z o.o.
RYSUNEK NIE STAN OWI ROZWIĄZANIA OSTATECZNEGO.
Zastrzegamy sobie prawo do wprowadzania zmian.

Nazwa projektu :					wilo Wilo Polska Sp. z o.o. ul. Jedności 5; 05-506 Lesznowola	
ORLEN ZGORZELEC						
	Data :	Imię i Nazwisko :	Podpis :	Data rewizji:		
Opracował:	2026.04.01	Hubert Bielecki	-	---		
Sprawdził:						
Zatwierdził:						
Temat rysunku: Pompownia wody deszczowej betonowa nieprzejezdna wraz z technologią					Skala: _	
Numer rysunku:		HB_2026_04_01_V0	1/1	Dział: BS	Wersja: V0	Format: A3