


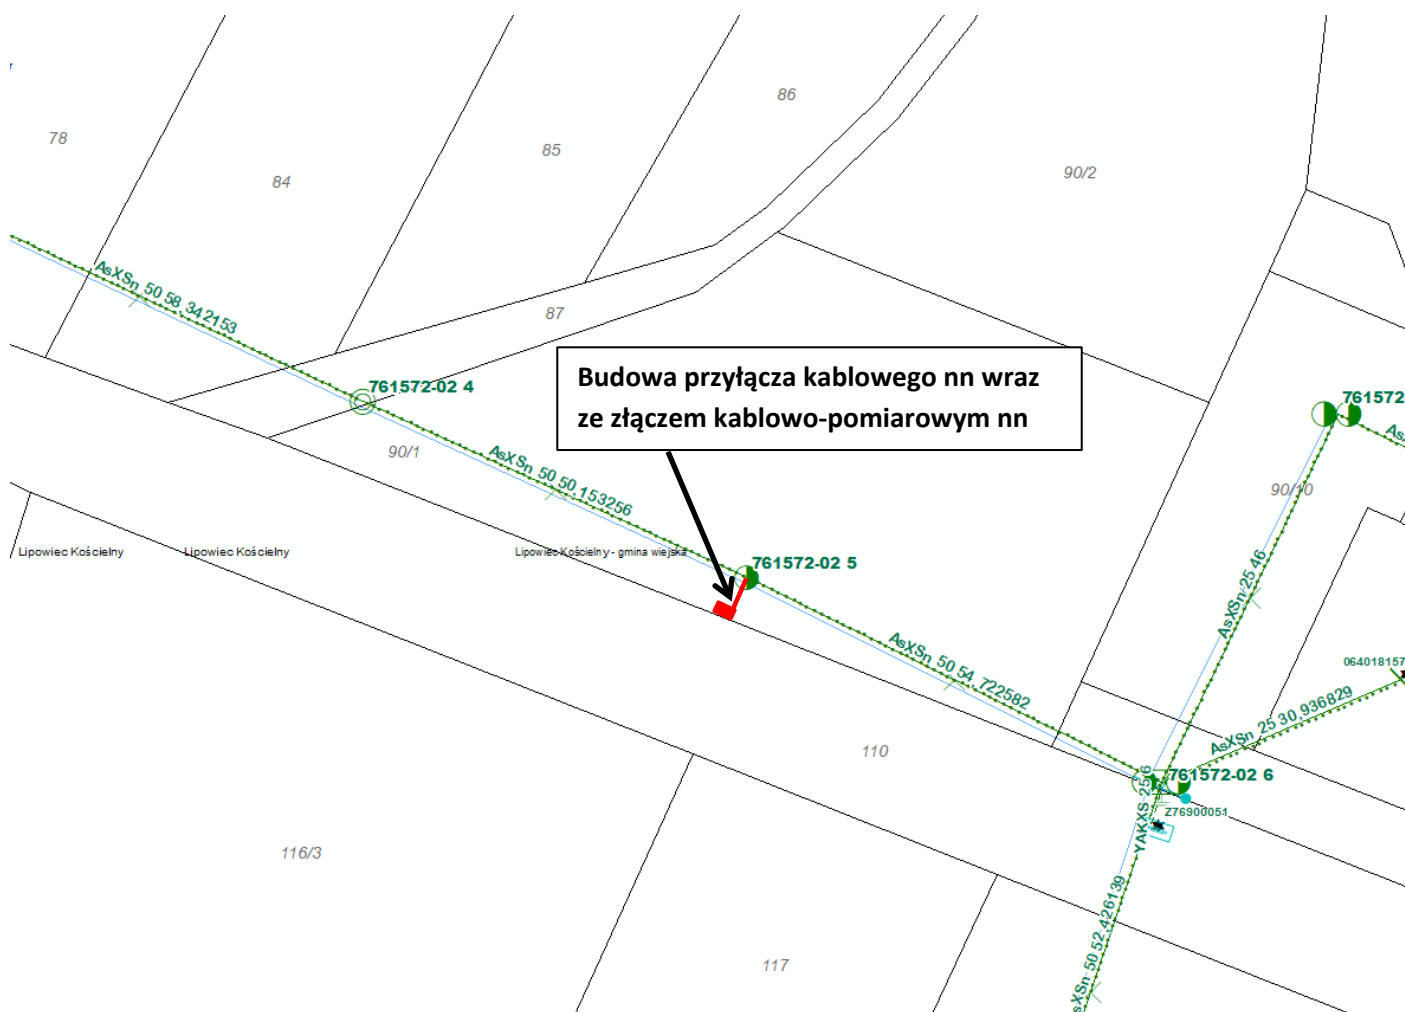

Stacja T761572 Parcele Łomskie III, moc transformatora: 63 kVA,
Ist. obwód nn do miejsca przyłączenia: AsXS 4x50mm²- ok. 250m

Zakres prac:

- od istniejącego stanowiska słupowego nn wybudować przyłącze kablowe nn min. NA2XY (YAKXS) 4x35 mm² – długość trasy około 6 m,
- zabudować szafkę pomiarową nn typu P1-Rs/LZV/F- 1 szt. na granicy dz. nr 90/1
- w w/w złączu nn w rozłączniku skrzynkowym zabudować wkładki topikowe typu 3 x WT-00/gG 32A,

UWAGA! Uzyskać zgody właścicieli działek na lokalizację projektowanych urządzeń energetycznych zgodnie ze standardami EOP (możliwa realizacja 29a/szybka ścieżka/pod klucz”).

WP: P/26/071842- 12,5 kW, Parcele Łomskie, gm. Lipowiec Kościelny, Nr działki: 90/1,
Załącznik graficzny opracował: Tomasz Klimczak

