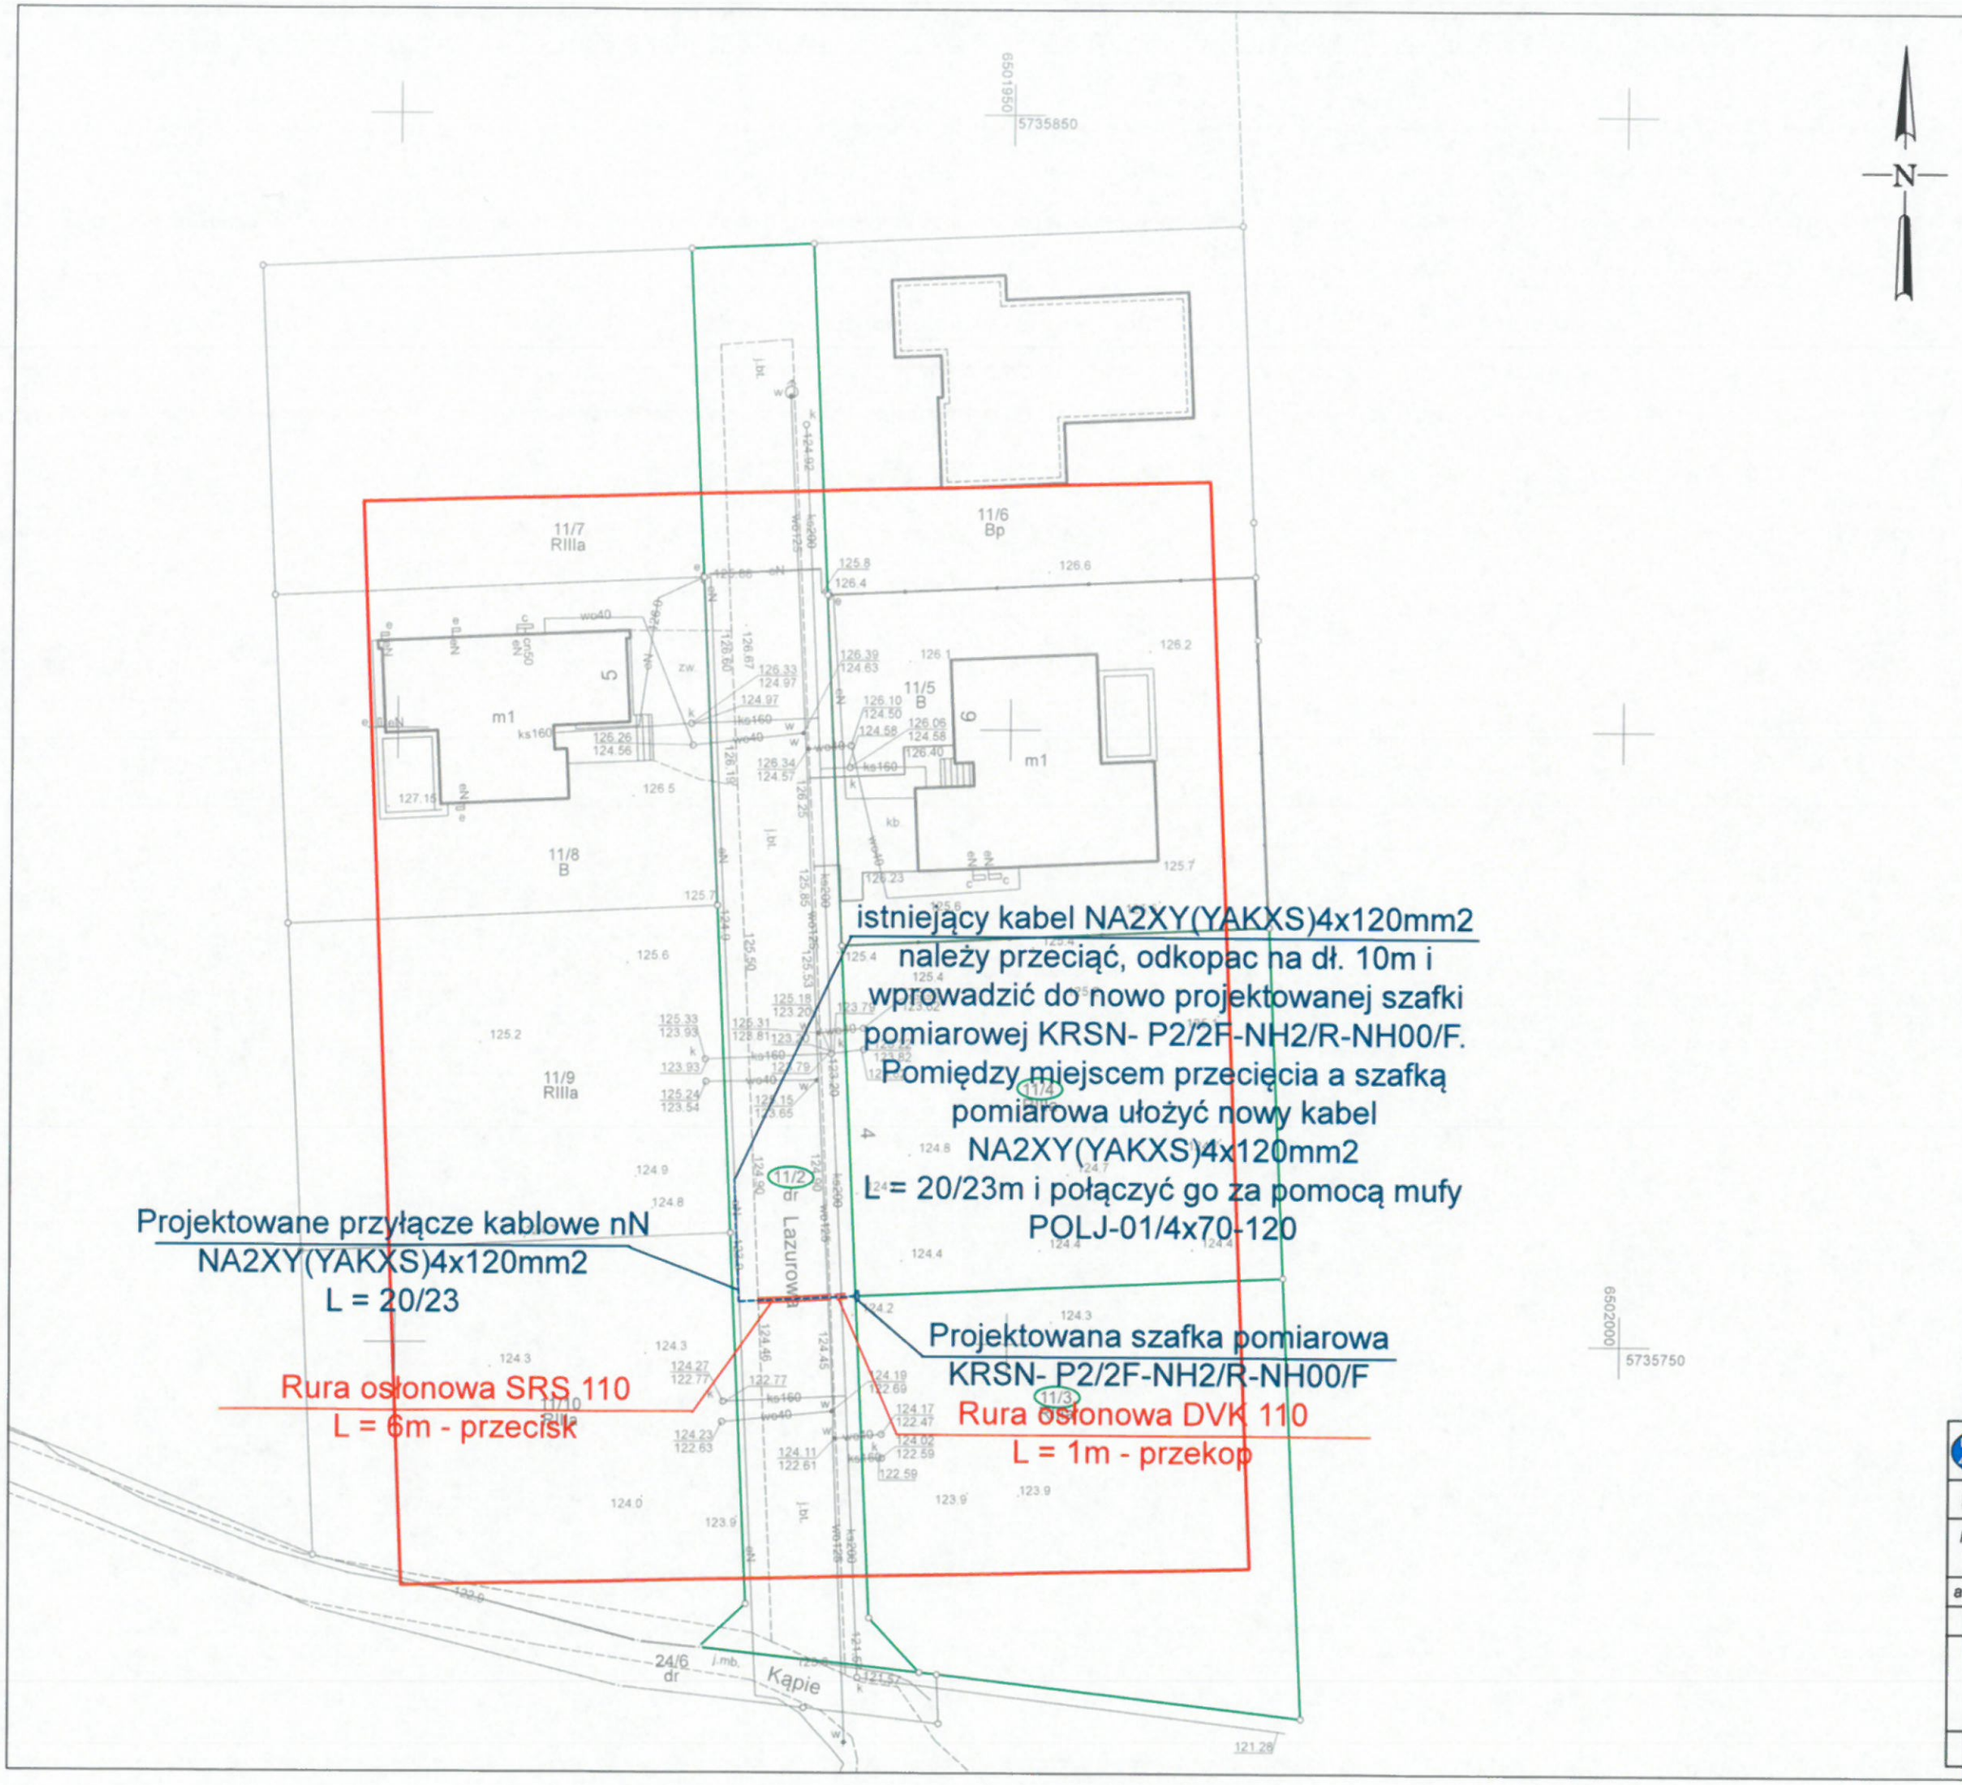


MAPA DO CELÓW PROJEKTOWYCH

Skala	1:500
Położenie obszaru opracowania	Kalisz, ul. Lazurowa
Gmina	Miasto Kalisz
Identyfikator i nazwa obrębu ewidencyjnego	306101_1.0160 160 Dobrzec
Nazwa wykonawcy prac geodezyjnych	Geodezja Pruchnik Sp. z o. o.
Identyfikator zgłoszenia prac geodezyjnych	WGK.6640.01.260.2026
Imię i nazwisko kierownika prac geodezyjnych	Tomasz Pruchnik
Numer uprawnień zawodowych kierownika prac geodezyjnych	20982
Układ współrzędnych prostokątnych płaskich	PL-2000 strefa 6
Układ wysokości	PL-EVRF2007-NH
Określenie obszaru, który był przedmiotem aktualizacji	
Data opracowania mapy	20.04.2026
Imię i nazwisko osoby, która opracowała mapę	Tomasz Pruchnik

Geodezja Pruchnik Sp. z o. o.
ul. Bolesława Pobożnego 9
62-800 Kalisz
tel. 62 766 36 74
tel. 885 99 44 55
NIP 618 21 49 939

TOMASZ PRUCHNIK
geodeta uprawniony
Upr. GUGiK Nr 20982

Podpis kierownika prac geodezyjnych

Nie wykluczа się istnienia w terenie innych nie wykazanych na niniejszej mapie urządzeń podziemnych, które nie były zgłoszone do inwentaryzacji.
Mapę opracowano bez ustaleń z tytułu służebności gruntowych.

Poświadczam, że niniejszy dokument został opracowany w wyniku prac geodezyjnych i kartograficznych, których rezultaty zawiera operat techniczny pozytywnie zweryfikowany. Jednocześnie informuję, że jestem świadomy odpowiedzialności karnej za złożenie fałszywego oświadczenia.

Identyfikator zgłoszenia prac geodezyjnych	WGK.6640.01.260.2026
Organ służby goedezyjnej, który otrzymał zgłoszenie	Prezydent Miasta Kalisza
Wykonawca prac geodezyjnych	Geodezja Pruchnik Sp. z o.o.
Nr oraz data sporządzenia dokumentu zawierającego wyniki pozytywnej weryfikacji	Protokół weryfikacji nr 1 z dnia 23.04.2026 r.
Imię i nazwisko, podpis oraz nr uprawnień zawodowych kierownika prac	Tomasz Pruchnik Nr uprawnień 20982

Zakład Projektowo Usługowy - Paweł Buchelt
Kalisz ul. Podmiejska 32/70

Nazwa:	Plan budowy przyłącza kablowego nN do budynku mieszkalnego - jednorodzinnego na dz. nr 11/4 w m. Kalisz ul. Lazurowa		
projektant	mgr. inż. P. Buchelt uprawnienia budowlane do projektowania bez ograniczeń w specjalności instalacyjnej w zakresie sieci, instalacji i urządzeń elektrycznych i elektroenergetycznych	Stadium: PT WYK.	
asystent proj.	Wanesa Buchelt	Branża: ELEKTRYCZNA	
obiekt	Przyłącze kablowe nN Kategoria obiektu XXVI	Skala: 1:500	
adres	Kalisz ul. Lazurowa	Data: Marzec 2026	
inwestor	ENERGA - OPERATOR Oddział w Kaliszu	Nr zlec: OBI/41/2600369	Nr rys. 01