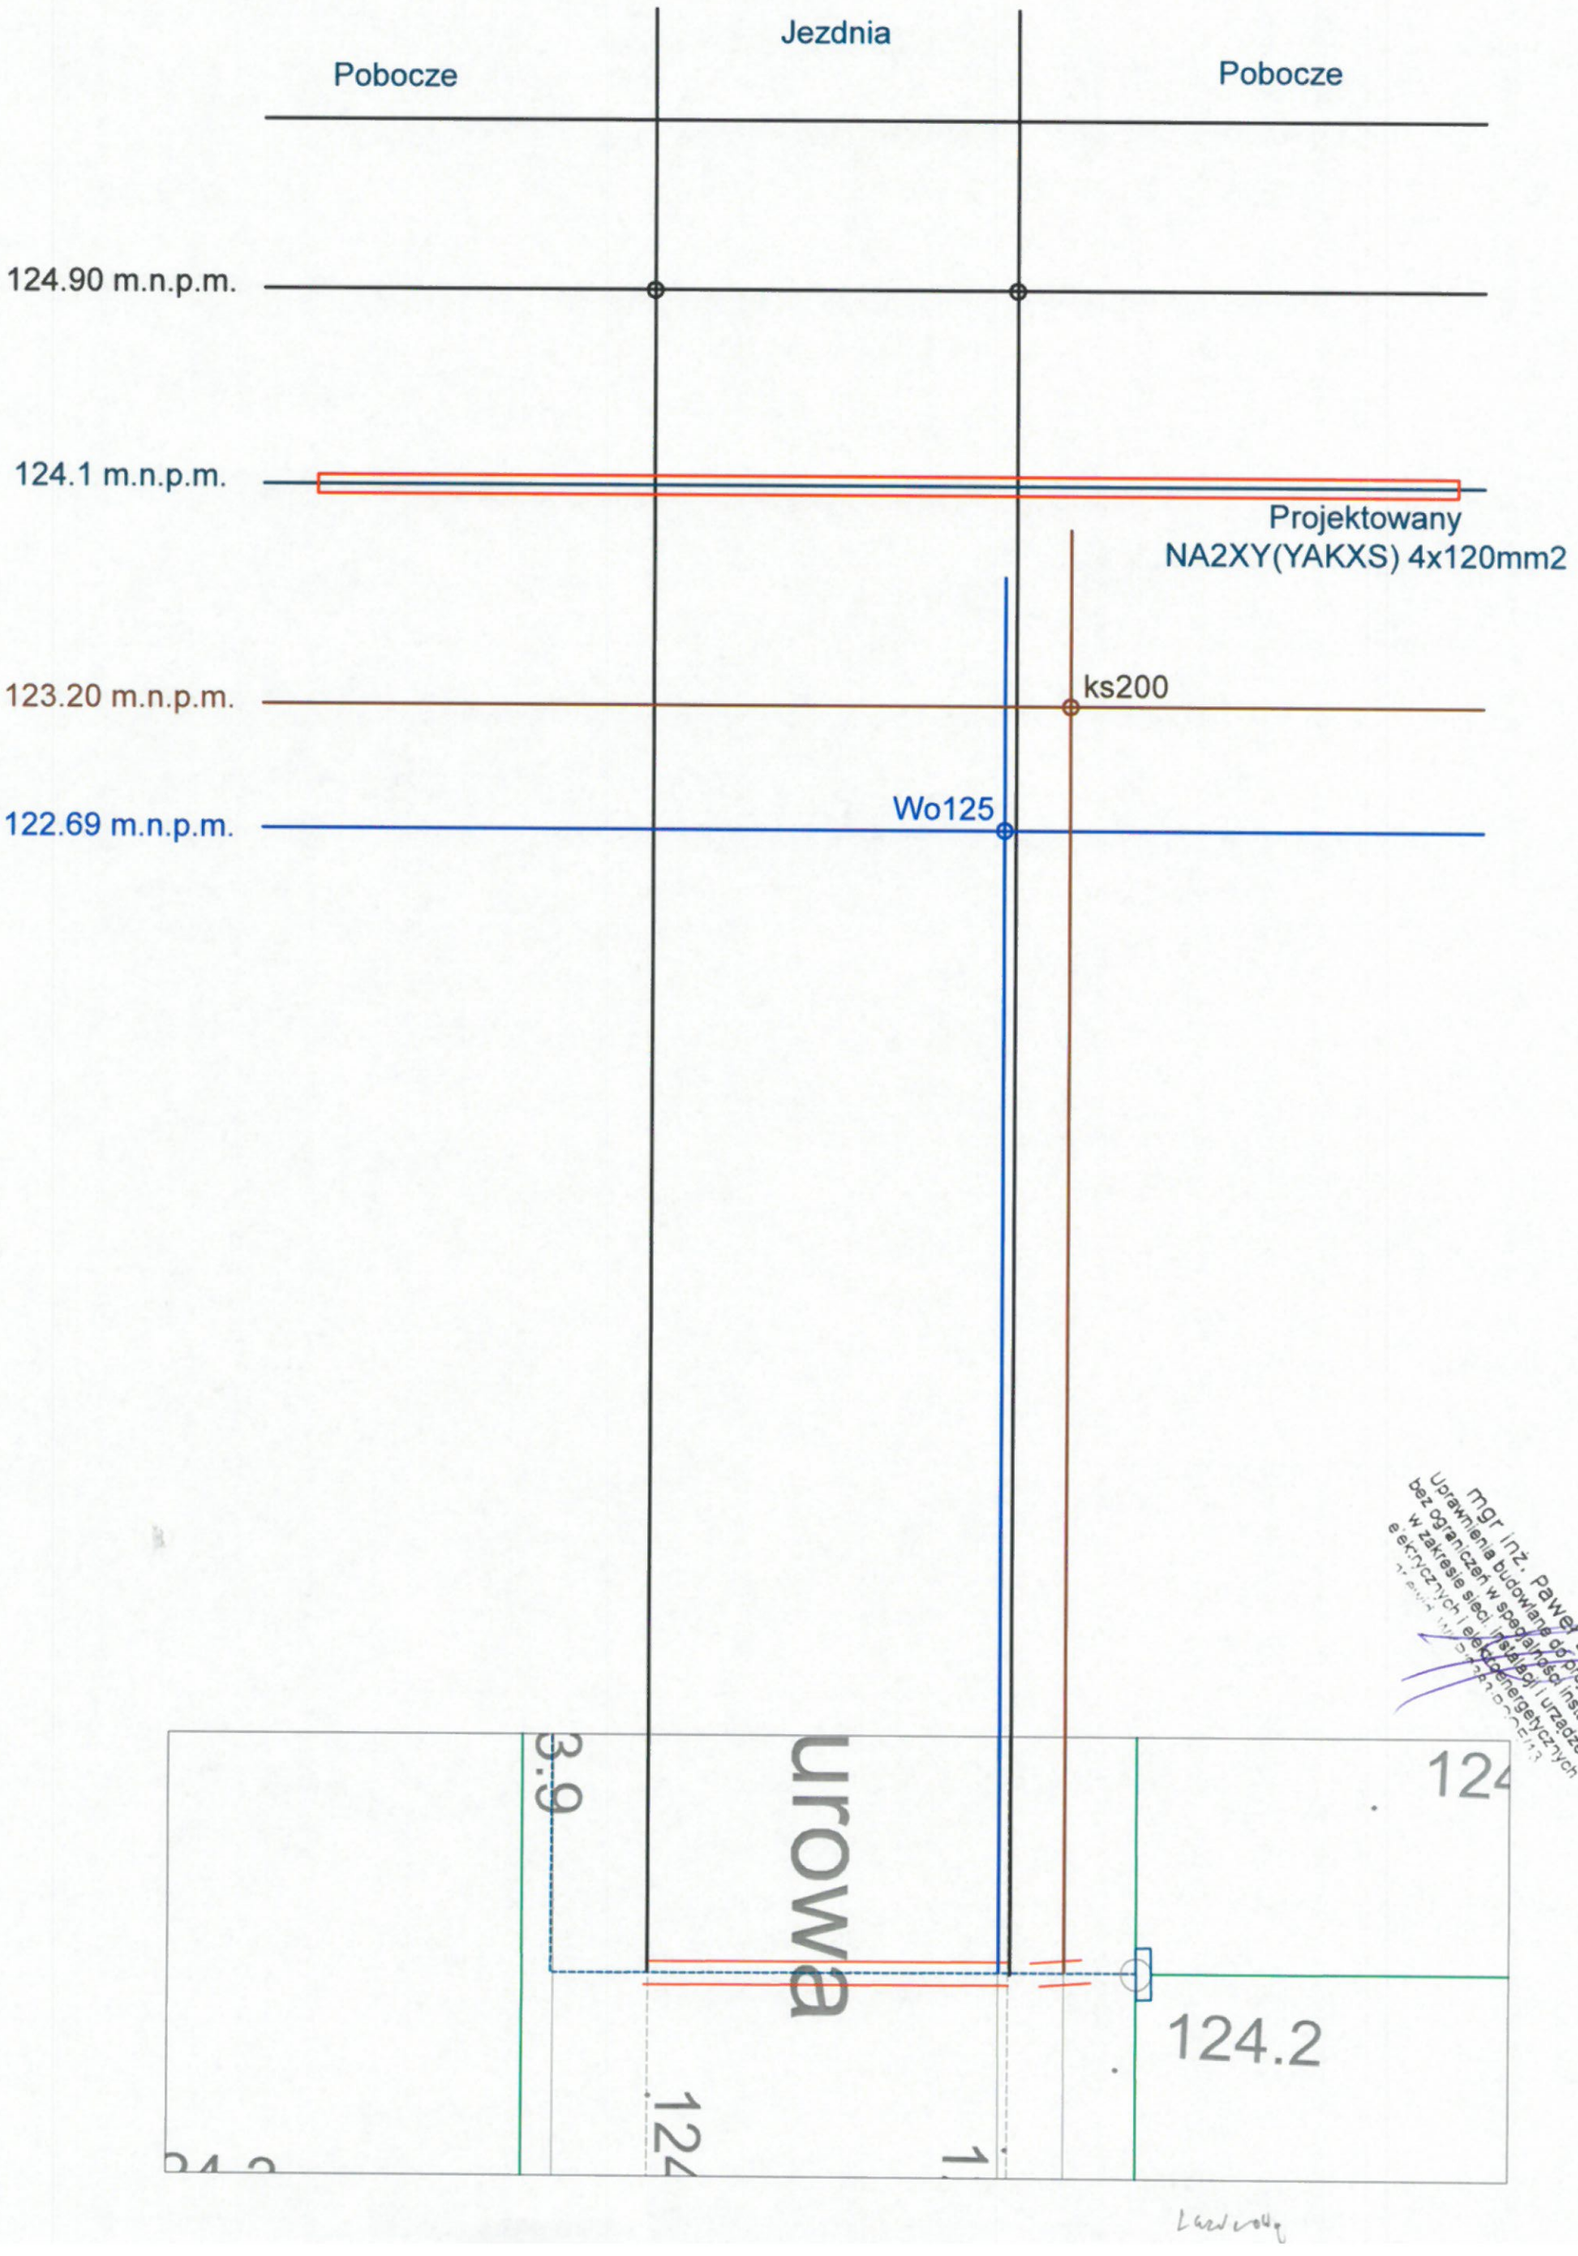
Jezdnia
Pobocze
Pobocze
124.90 m.n.p.m.
124.1 m.n.p.m.
Projektowany
NA2XY(YAKXS) 4x120mm2
123.20 m.n.p.m.
ks200
122.69 m.n.p.m.
Wo125
urowa
3.9
124.2
mgr inż. Paweł Burchelt
Uprawnienia budowlane do projektowania
bez ograniczeń w specjalności instalacyjnej
w zakresie sieci, instalacji i urządzeń
elektroenergetycznych