


Poznań ul. Świętowidzka od ul. Warszawskiej do Sarniej

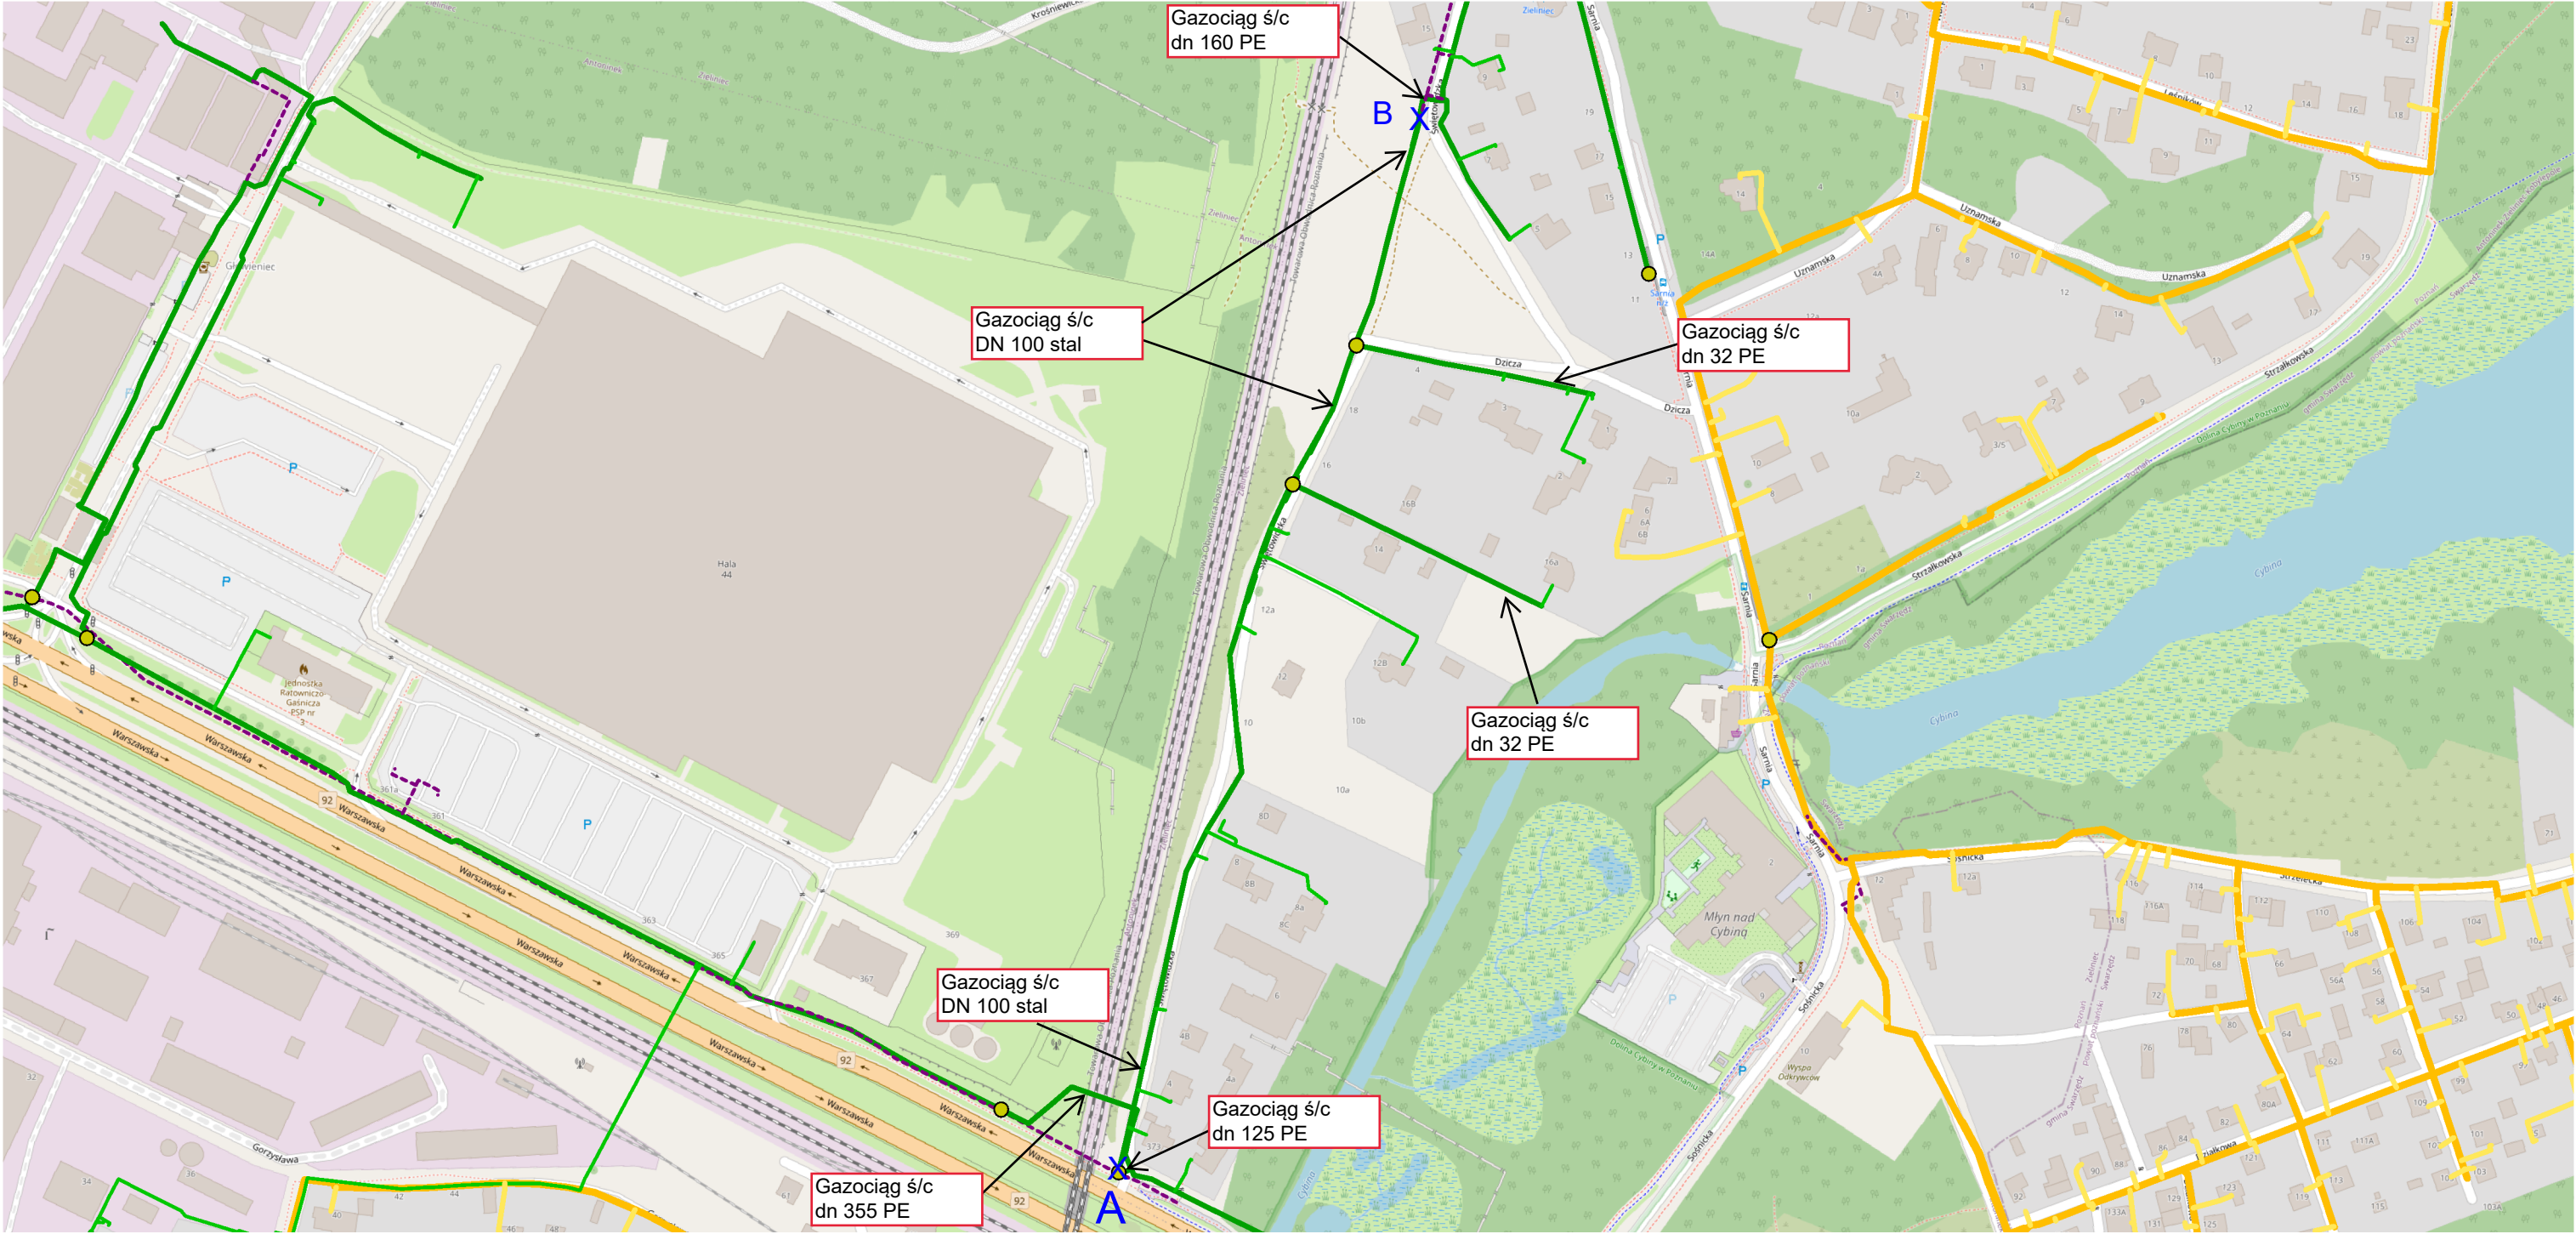

Wojciech
.Piechota

Elektronicznie
podpisany przez
Wojciech.Piechota
Data: 2026.02.25
17:34:21 +01'00'

