
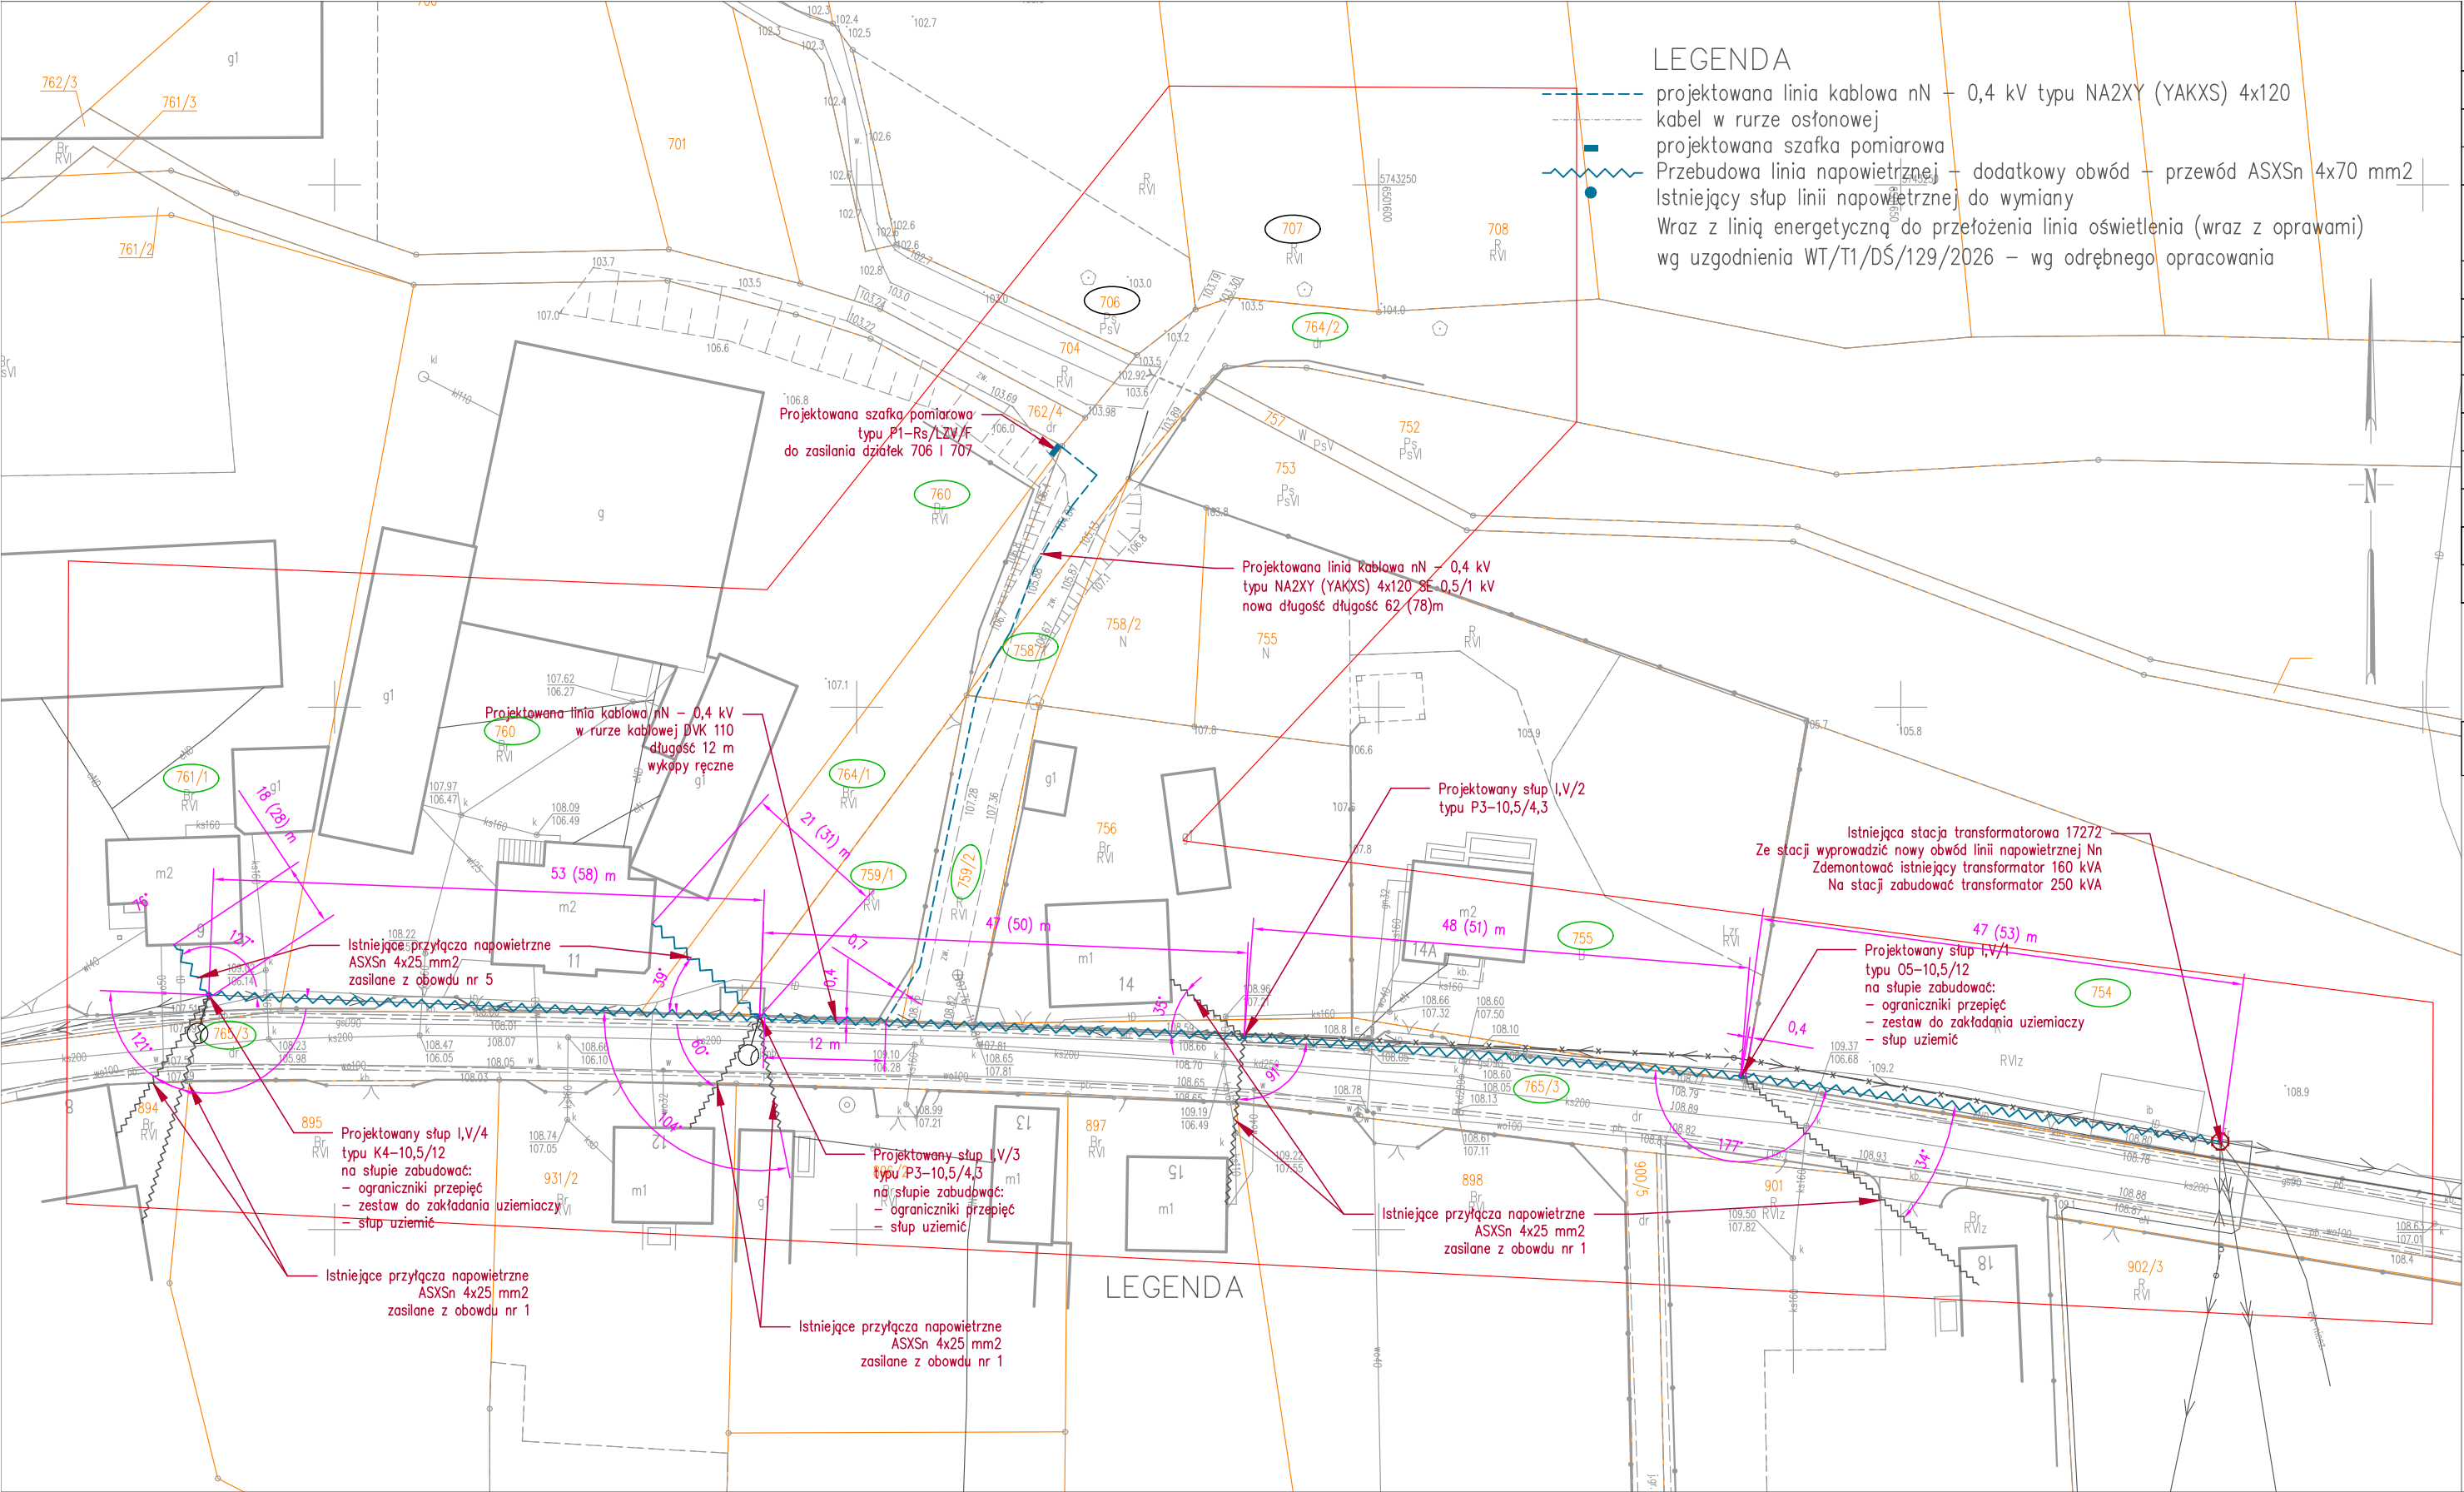
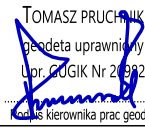


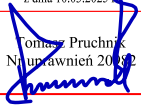

| MAPA DO CELÓW PROJEKTOWYCH   |   |
|---|---|
| Skala   | 1:500   |
| Położenie obszaru opracowania   | Dojutrów   |
| Nazwa gminy   | Blizanów   |
| Identyfikator i nazwa obrotu ewidencyjnego                                                                                        | 300701_2.0030 Szadek   |
| Nazwa wykonawcy prac geodezyjnych                                                                                                 | Geodezja Pruchnik Sp. z o. o.   |
| Identyfikator zgłoszenia prac geodezyjnych                                                                                        | GK.6640.3097.2024   |
| Imię i nazwisko kierownika prac geodezyjnych                                                                                      | Tomasz Pruchnik   |
| Numer uprawnień zawodowych kierownika prac geodezyjnych                                                                           | 20982   |
| Układu współrzędnych prostokątnych płaskich                                                                                       | 2000/18   |
| Układu wysokości   | PL-EVRF2007-NH   |
| Określenie obszaru, który był przedmiotem aktualizacji                                                                            |   |
| Data opracowania mapy   | 04.03.2025 r.   |
| Imię i nazwisko osoby, która opracowała mapę                                                                                      | Tomasz Pruchnik   |
| Geodezja Pruchnik Sp.z o. o.<br>ul. Bolesława Pobożnego 9, 62-800 Kalisz<br>tel.62 766 36 74, tel. 885 99 44 55<br>NIP 6182149939 | <div>TOMASZ PRUCHNIK<br/>geodeta uprawniony<br/>Lp. GUGIK Nr 20982<br/><br/>kierownik prac geodezyjnych</div> |

Nie wyklucza się istnienia w terenie innych nie wykazanych na niniejszej mapie urządzeń podziemnych, które nie były zgłoszone do inwentaryzacji.

Poświadczam, że niniejszy dokument został opracowany w wyniku prac geodezyjnych i kartograficznych, których rezultaty zawiera operat techniczny pozytywnie zweryfikowany. Jednocześnie informuję, że jestem świadomy odpowiedzialności karnej za złożenie fałszywego oświadczenia.

|                                                                                 |   |
|---------------------------------------------------------------------------------|---|
| Identyfikator zgłoszenia prac geodezyjnych                                      | GK.6640.3097.2024   |
| Organ służby geodezyjnej, który otrzymał zgłoszenie                             | Starosta Kaliski   |
| Wykonawca prac geodezyjnych                                                     | Geodezja Pruchnik Sp. z o.o.   |
| Nr oraz data sporządzenia dokumentu zawierającego wyniki pozytywnej weryfikacji | Protokół weryfikacji nr GK.6640.3097.2024_1 z dnia 10.03.2025                                                                               |
| Imię i nazwisko, podpis oraz nr uprawnień zawodowych kierownika prac            | <div>Tomasz Pruchnik<br/>Nr uprawnień 20982<br/></div> |

Zakres OUID według odrębnego opracowania,  
zgodnie z uzgodnieniem nr WT/T1/DŚ/129/2026

| PRACOWNIA PROJEKTOWO USŁUGOWA JAN NOWICKI |                                                                                                |        |                                                      |
|-------------------------------------------|------------------------------------------------------------------------------------------------|--------|------------------------------------------------------|
| Stadium                                   | Projekt wykonawczy                                                                             | Branża | Elektryczna                                          |
| Investor                                  | ENERGA OPERATOR SA<br>ul. Marynarki Polskiej 130, 80-557 Gdańsk                                |        | Oznaczenie projektu<br>OBI/41/2402595<br>KJ053032/24 |
| Nazwa rysunku                             | Projekt zagospodarowania terenu                                                                |        | Data<br>czerwiec 2026                                |
| Obiekt                                    | Budowa linii kablowej nN w miejscowości Dojutrów gmina Blizanów dla zasilania działek 706, 707 |        | Skala<br>1:500                                       |
| Projektant                                | mgr inż. Jan Nowicki<br>Uprawnienia: WKP/0179/POCE/09<br>Izba: WKPiE/3619/01                   |        | Nr rys.<br>E-1                                       |