



Istniejąca linia napowietrzna nN typu ASXSn 4x50 mm2
Projektowana dobudowa drugiego toru nN przewód typu ASXSn 4x70 mm2
z nowego obwodu zasilić działki 706, 760, 761/1

Stacja 17272
transformator do wymiany
na 250 kVA
obwód nr 1 istniejący
obwód nr 5 projektowany

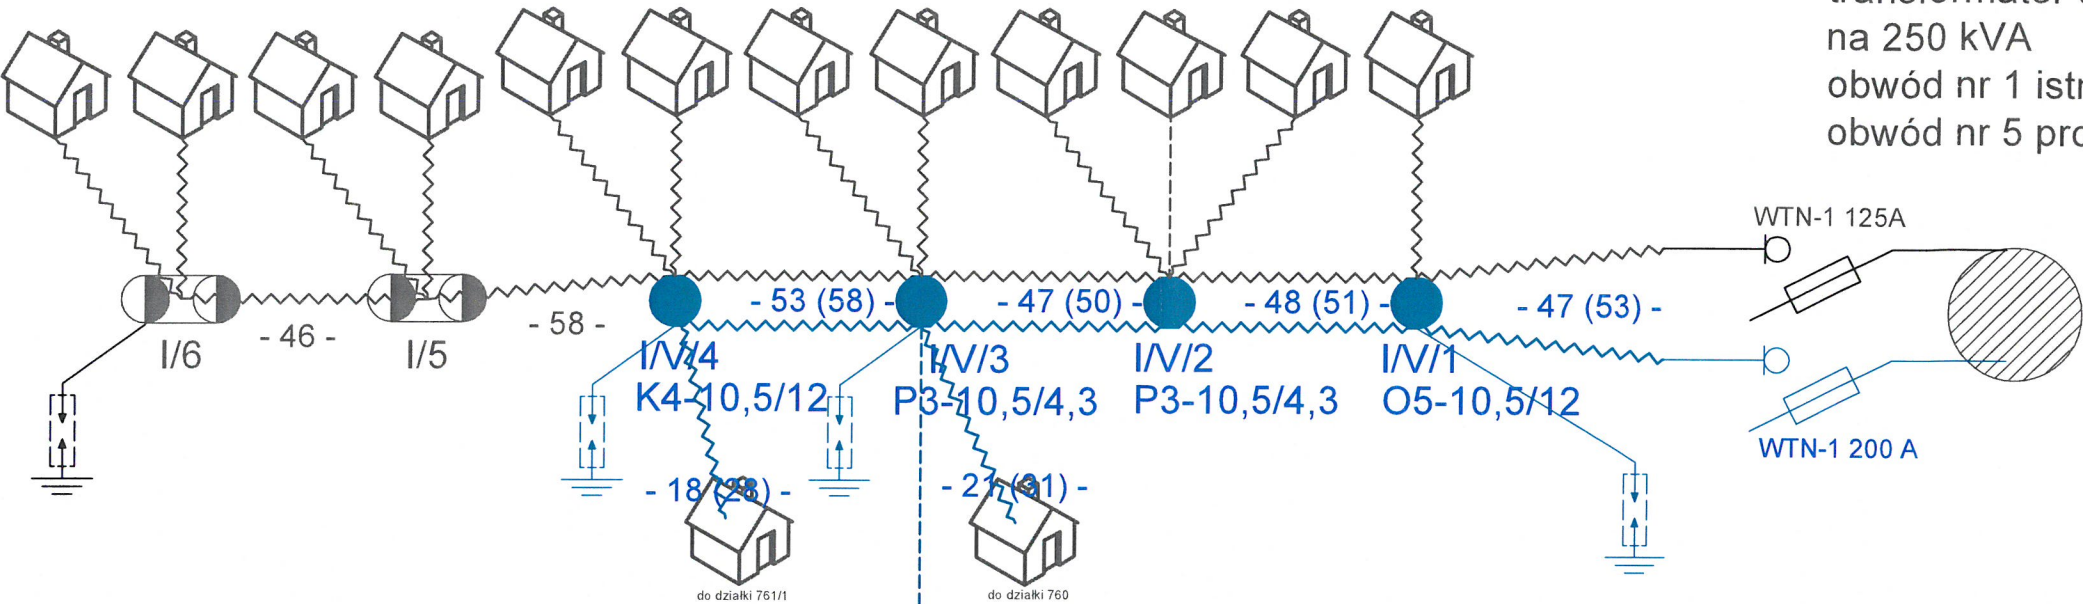

Projektowana szafka pomiarowa
typu P1-Rs/LZV/F
do zasilania działki 706

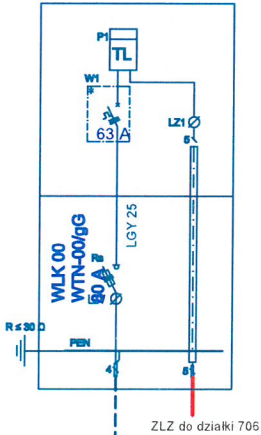

Projektowana linia kablowa nN - 0,4 kV
typu NA2XY (YAKXS) 4x120 SE 0,5/1 kV
długość 62 m (78) m

PRACOWNIA PROJEKTOWO USŁUGOWA JAN NOWICKI			
Stadium	Projekt Wykonawczy	Branża	Elektryczna
Inwestor	ENERGA OPERATOR SA ul. Marynarki Polskiej 130, 80-557 Gdańsk		Oznaczenie projektu OBI/41/2402595 KJ053032/24
Nazwa rysunku	Schemat zasilania		Data czerwiec 2026
Obiekt	Budowa linii kablowej i przebudowa linii napowietrznej nN w miejscowości Dojutrów gmina Blizanów dla zasilania działek 706, 707		Skala 1:500
Projektant	mgr inż. Jan Nowicki Uprawnienie: WKP/0179/POOE/09 Izba: WKP/RE/0619/01		Nr rys. E-2