


Zadanie:

Wymiana przyłączy napowietrznych gołych Al na izolowane AsXSn 4x25 mm² na sieci 0,4 kV z 2 stacji transformatorowych.

Nazwa stacji	Numer stacji	Numer linii SN	Ilość przyłączy do wymiany (szt.)	Długość wszystkich przyłączy do wymiany (m)
Wierszyno Gorzelnia	04-0482	444	7	141
Wierszyno Klub	04-1009	444	11	219
Razem:			18	360

Zasady wymiany przyłączy.


1. Wymieniamy przyłącza napowietrzne gołe Al na izolowane AsXSn 4x25 mm².
2. Na dołączonych mapach zaznaczono kolorem niebieskim przyłącza, które należy wymienić.
3. Przy każdym przyłączy podano długość majątkową przyłącza według danych z KOMIT.
4. Przed wymianą przyłącza należy zmierzyć długość potrzebnego przewodu.
5. Na budynkach, które mają WLZ 1-fazowy, zabezpieczyć niepodłączone przewody przyłącza.
6. Podłączając przyłącze 3- fazowe, sprawdzić prawidłowość wirowania faz u odbiorcy.
7. Przyłącze należy zawiesić na słupie możliwie najwyżej.
8. Wysokość przewodów od ziemi nie powinna być w przęśle mniejsza jak 6 m.
Wyregulować zwis przewodu.
9. Zdemontować na słupach wszystkie zbędne elementy od przyłącza gołego (konstrukcje, haki, mostki, zaciski na przewodach). Wszystkie zdemonstrowane elementy zutylizować we własnym zakresie.
10. W przypadku, gdy na budynku miejsce mocowania przyłącza jest słabe i niepewne, należy zamocować nowy hak.
11. Przed wymianą przyłącza uzyskać zgodę właścicieli działek, na których wykonywana będzie praca.

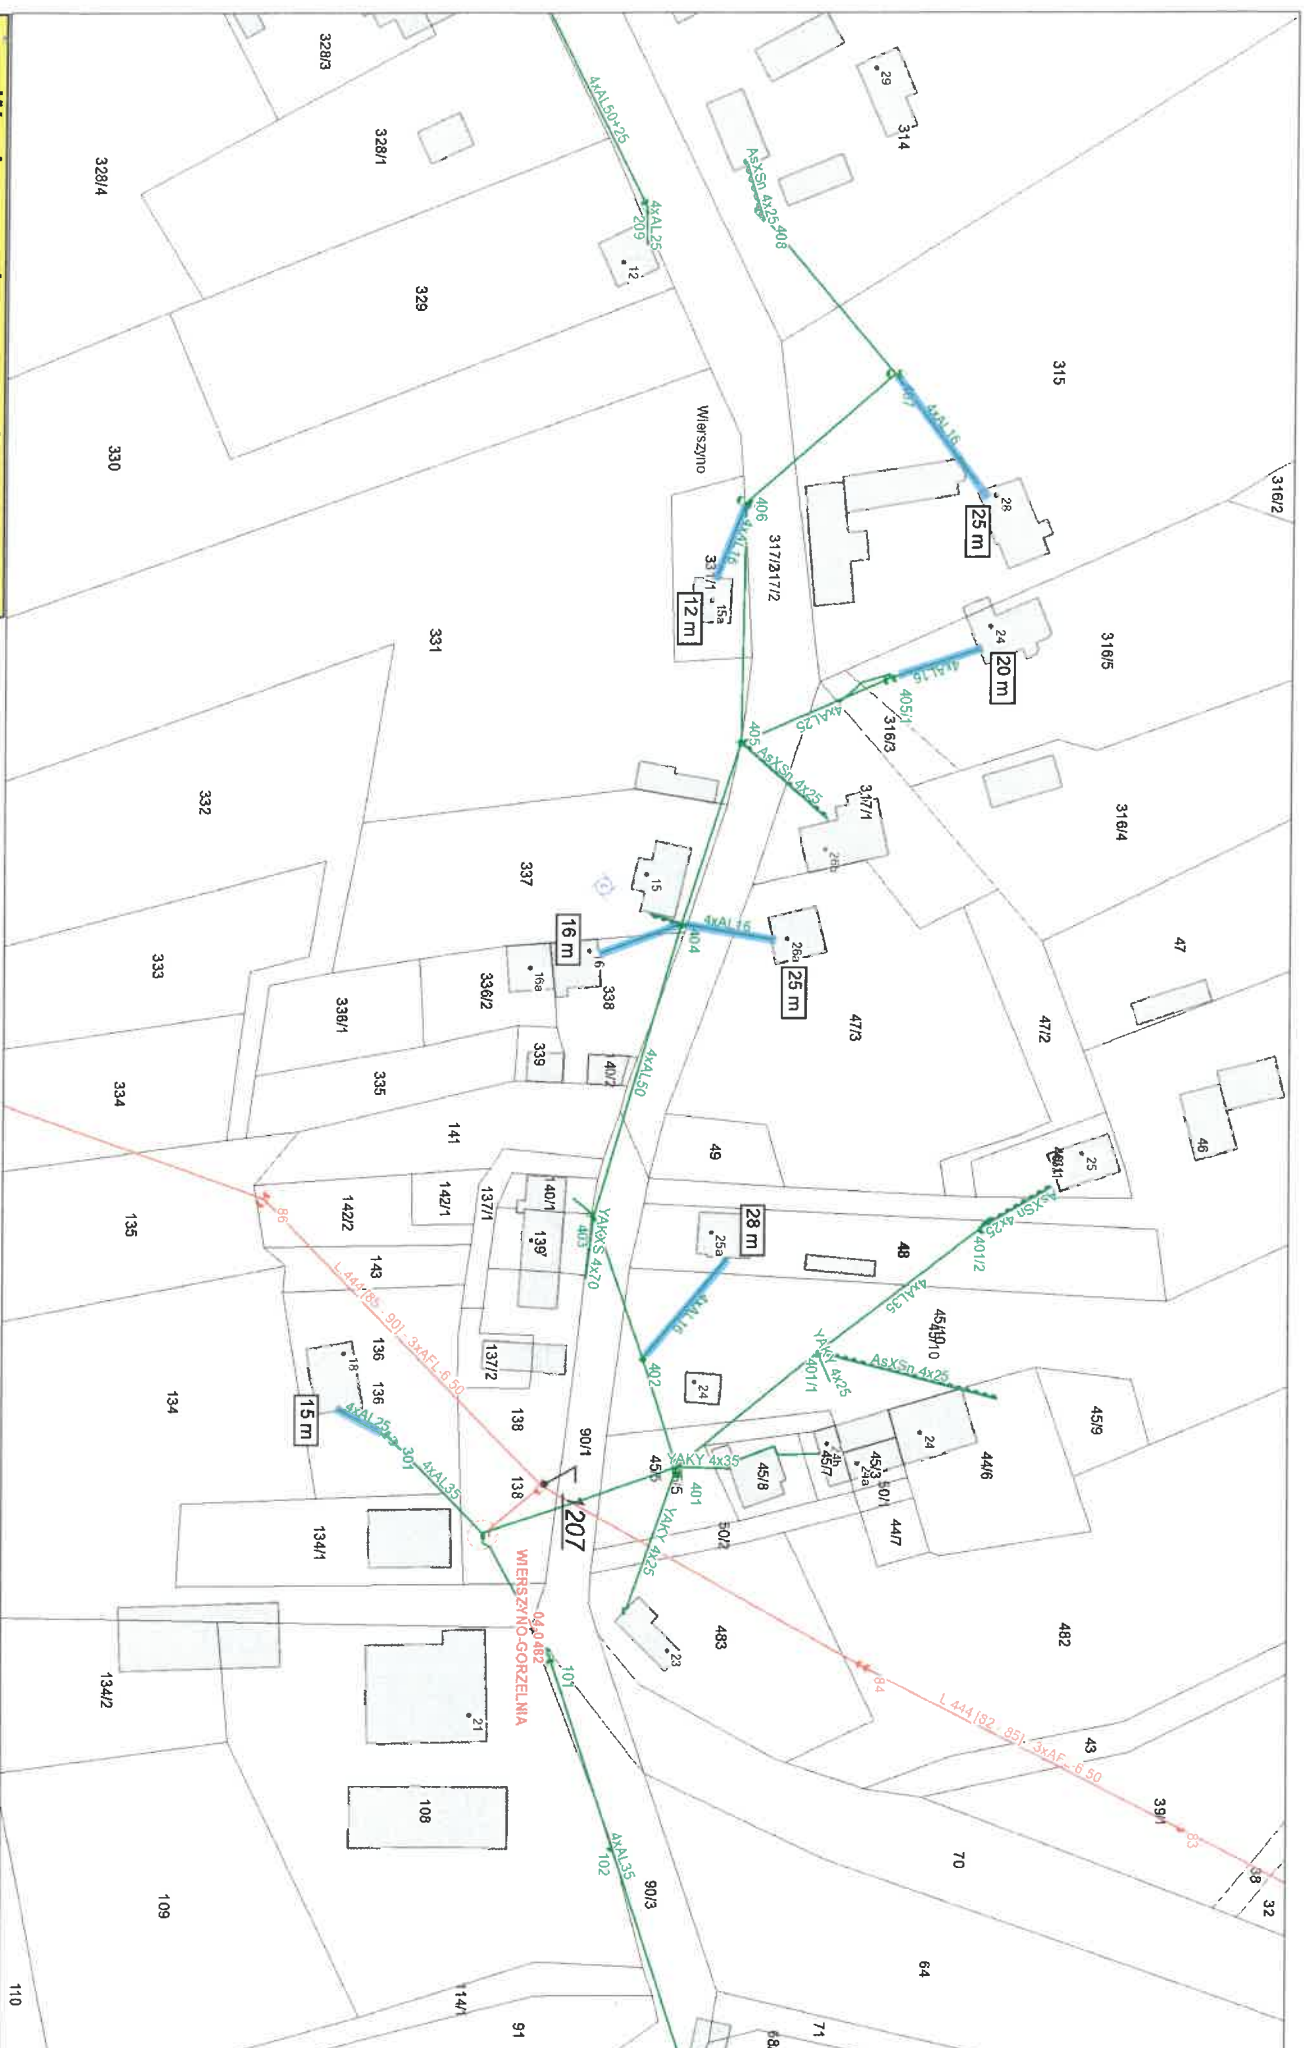

**Wymiana przyłączy napowietrznych
w sieci nn 04-0482 Wierszyno Gorzelnia**

Sprawę prowadzi:
Antoni Wantoch Rekowski
antonio.wantochrekowski@energa-operator.pl
tel. 451 507 511

1:1 000

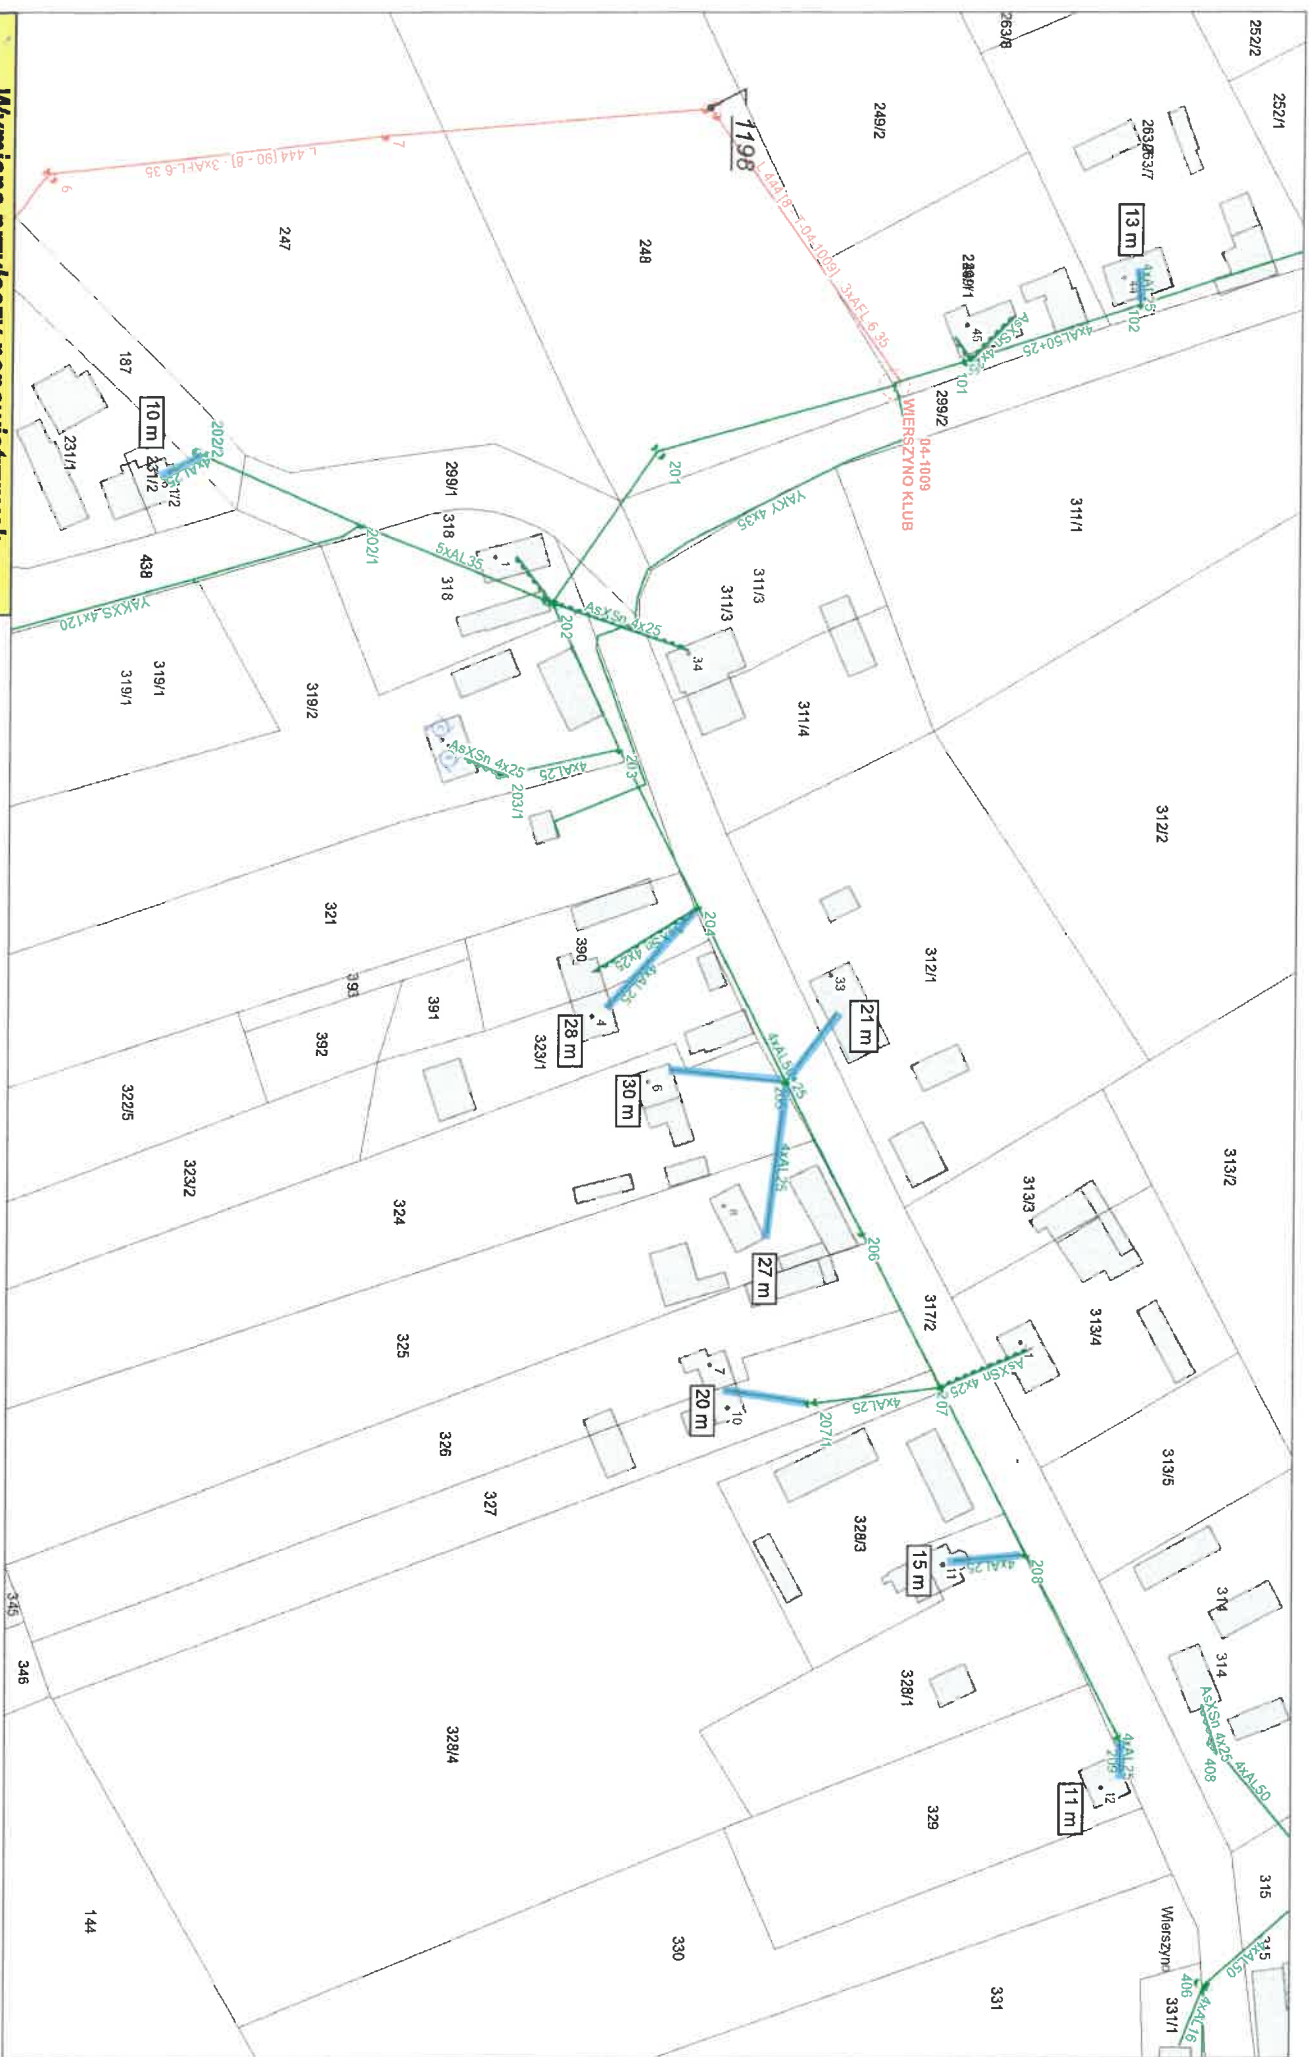

**Wymiana przyłączy napowietrznych
w sieci nn 04-1009 Wierszyno Klub obw. 200**

Sprawę prowadzi: 1:1 200
Antoni Wantoch Rekowski
antonio.wantochrekowski@energa-operator.pl
tel. 451 507 511

