


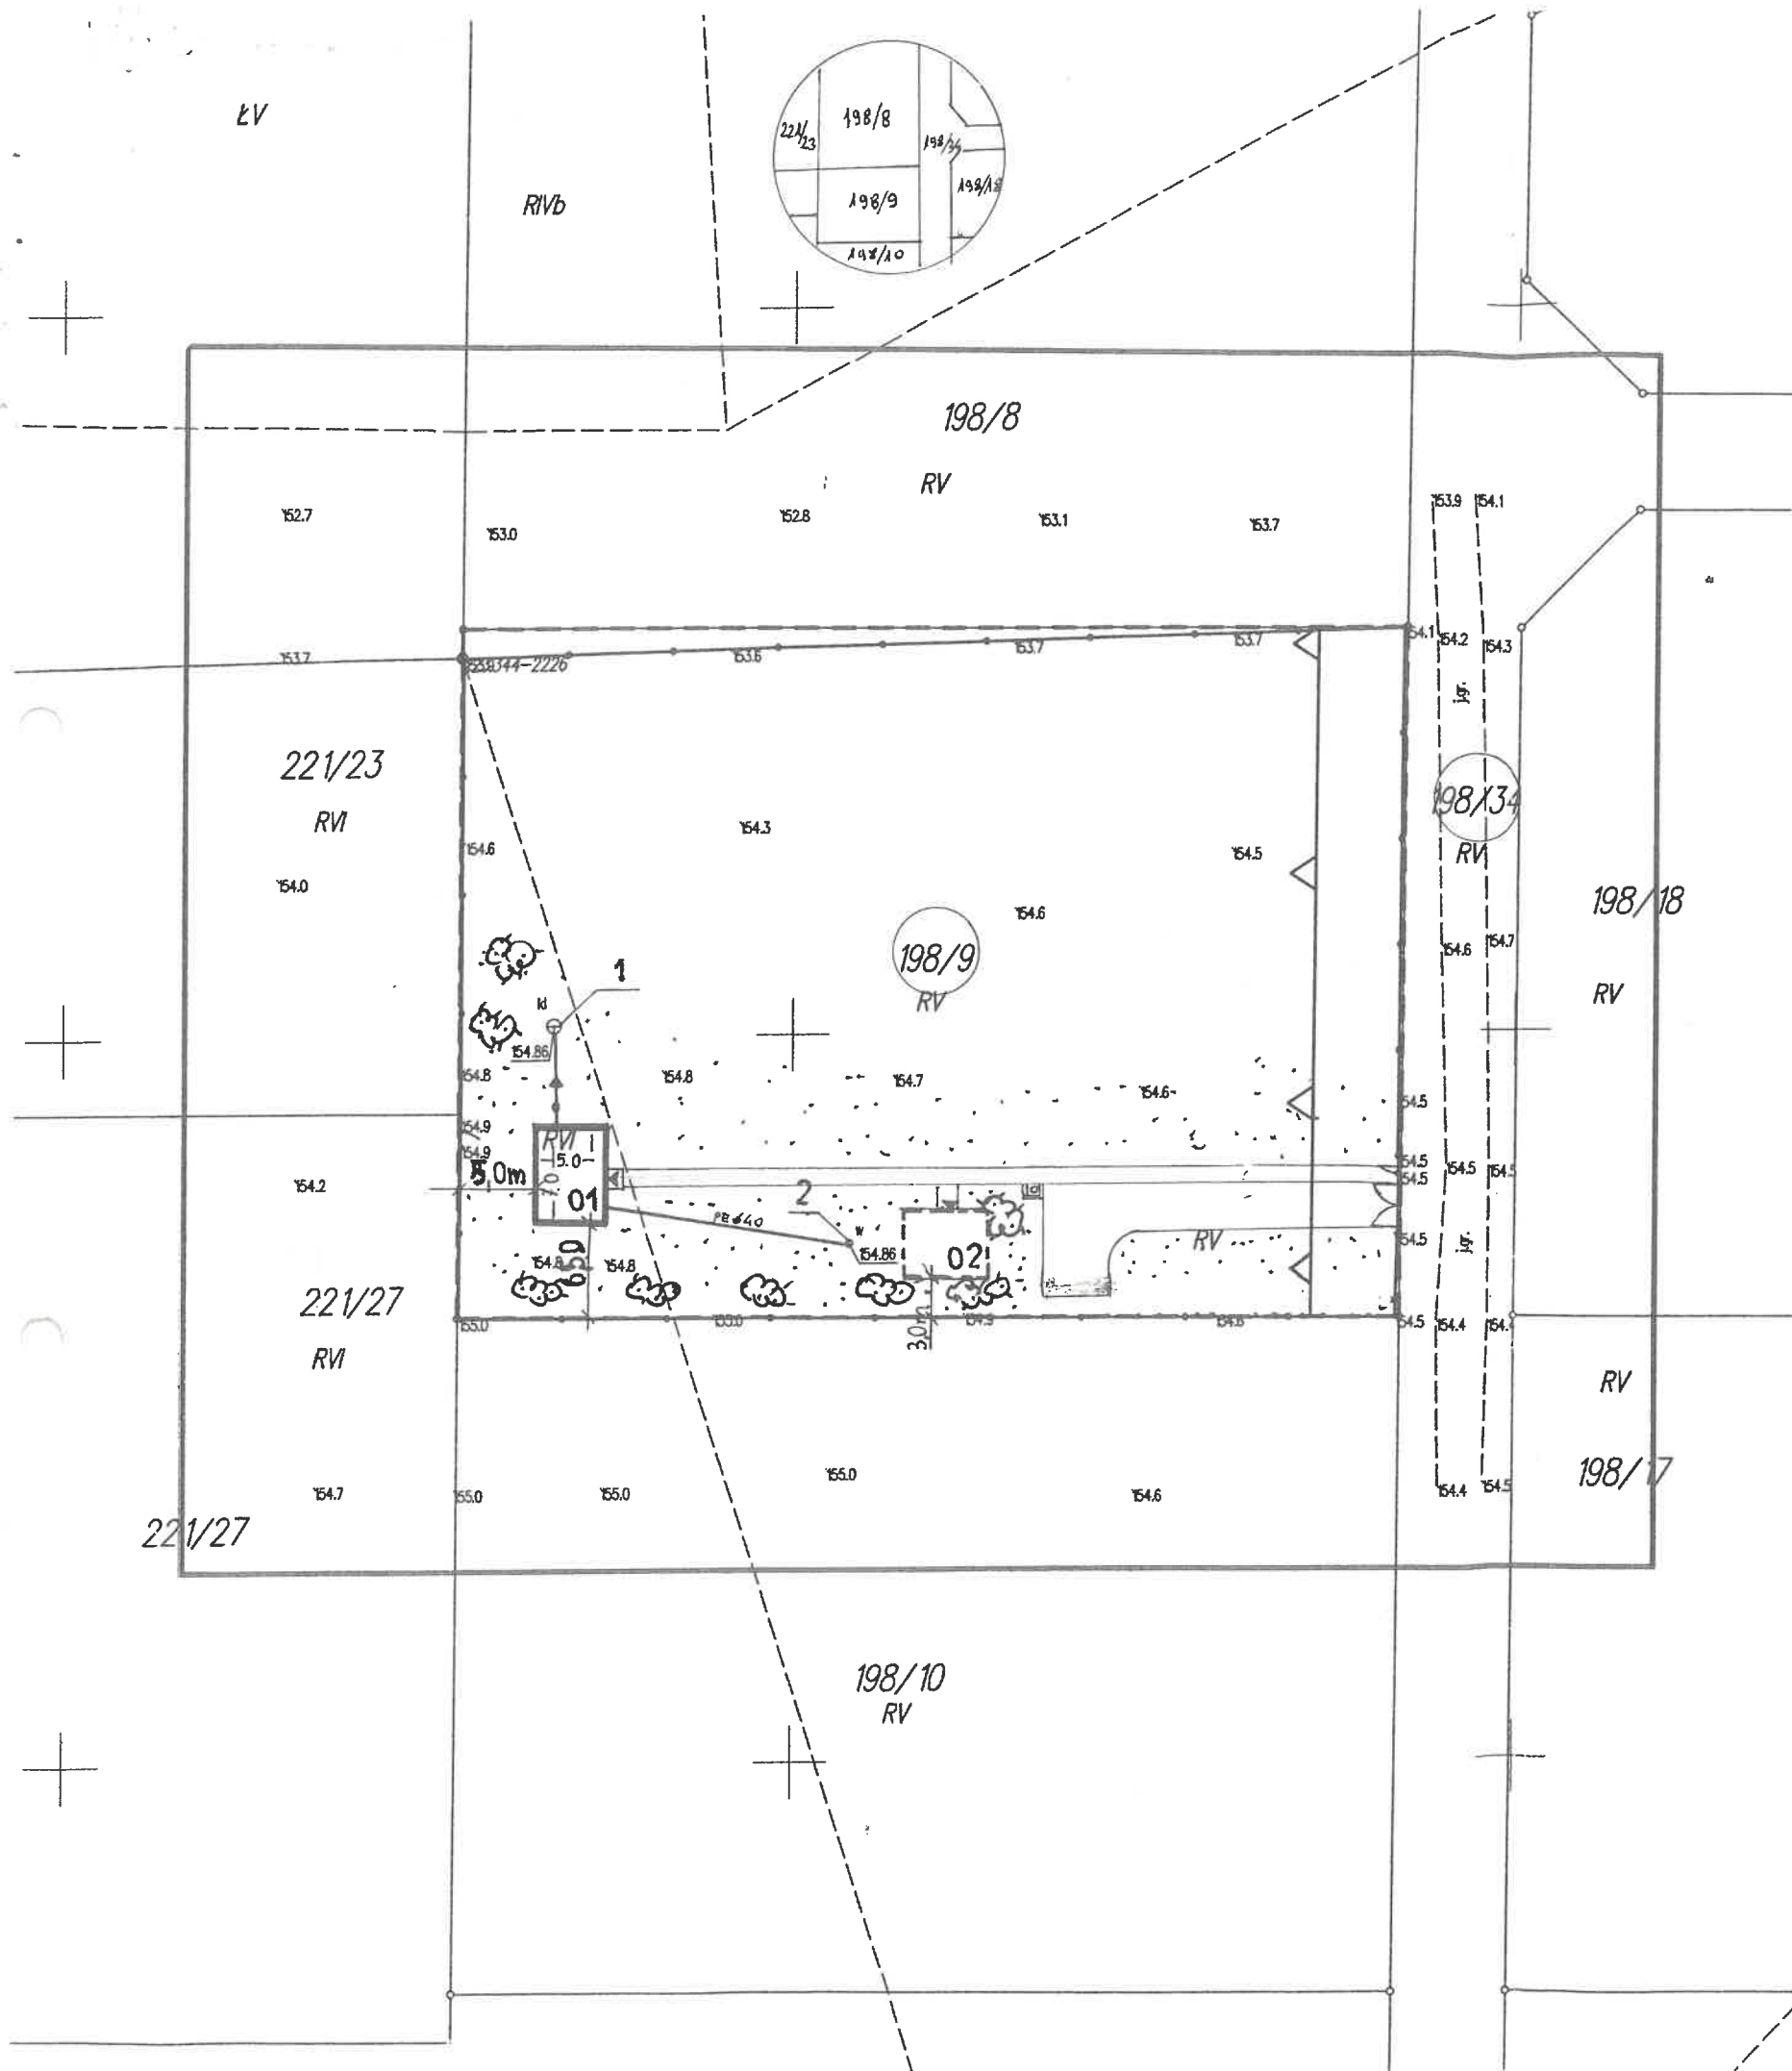



MAPA DO CELÓW PROJEKTOWYCH

Oznaczenie kancelaryjne zgłoszenia pracy geodezyjnej (KERG)		Gg.6641.802.2022
Województwo		warmińsko - mazurskie
Powiat		szczycieński
Jednostka ewidencyjna (gmina)	Identyfikator / nazwa	281702 2 / Dźwierzuty
Obręb ewidencyjny	Identyfikator / nazwa	281702_2.0016 / Targowo
Działka ewidencyjna		198/9
Skala mapy		1:500
Nazwa układu współrzędnych		prostokątnych płaskich / strefa wysokości
Numer godła		2000 / 7
Oznaczenie granic obszaru, który był przedmiotem aktualizacji Służebności gruntowe mające wpływ na zagospodarowanie gruntów zlokalizowanych w granicach projektowanej inwestycji		Kronsztadt 60
Linie rozgraniczające tereny o różnym przeznaczeniu zgodnie z MPZP lub decyzją o warunkach zabudowy		7.206.21.11.4.1, 2
Nieprzekraczalna linia zabudowy zgodnie z MPZP lub decyzją o warunkach zabudowy		nie badano KW w zakresie służebności gruntowych
Poświadczam, że niniejszy dokument został opracowany w wyniku prac geodezyjnych i kartograficznych, których rezultaty zawiera operat techniczny pozytywnie zweryfikowany. Jednocześnie informuję, że jestem świadomy odpowiedzialności karnej za złożenie fałszywego oświadczenia.		-----
Organ służby geodezyjnej, który otrzymał zgłoszenie		-----
Nr oraz data sporządzenia dokumentu zawierającego wynik pozytywnej weryfikacji		Starosta Szczycieński Protokół weryfikacji
Identyfikator ewidencyjny materiału zasobu – operatu technicznego		Gg.6641.802.2022_1 z dnia 01.04.2022r.
Geodeta uprawniony <i>b. Orzół</i> mgr inż. Błażej Orzół Nr upr. 20701, zakres 1		ABO-geo Geodezja i Kartografia Błażej Orzół ul. Niepodległości 10; 12-120 Dźwierzuty tel. 505-604-148; e-mail: biuro@abo-geo.pl NIP: 745-171-99-32
28.03.2022 r. Imię i nazwisko, nr uprawnień oraz data i podpis geodety uprawnionego.		Wykonawca prac geodezyjnych

ORIENTACJA

