


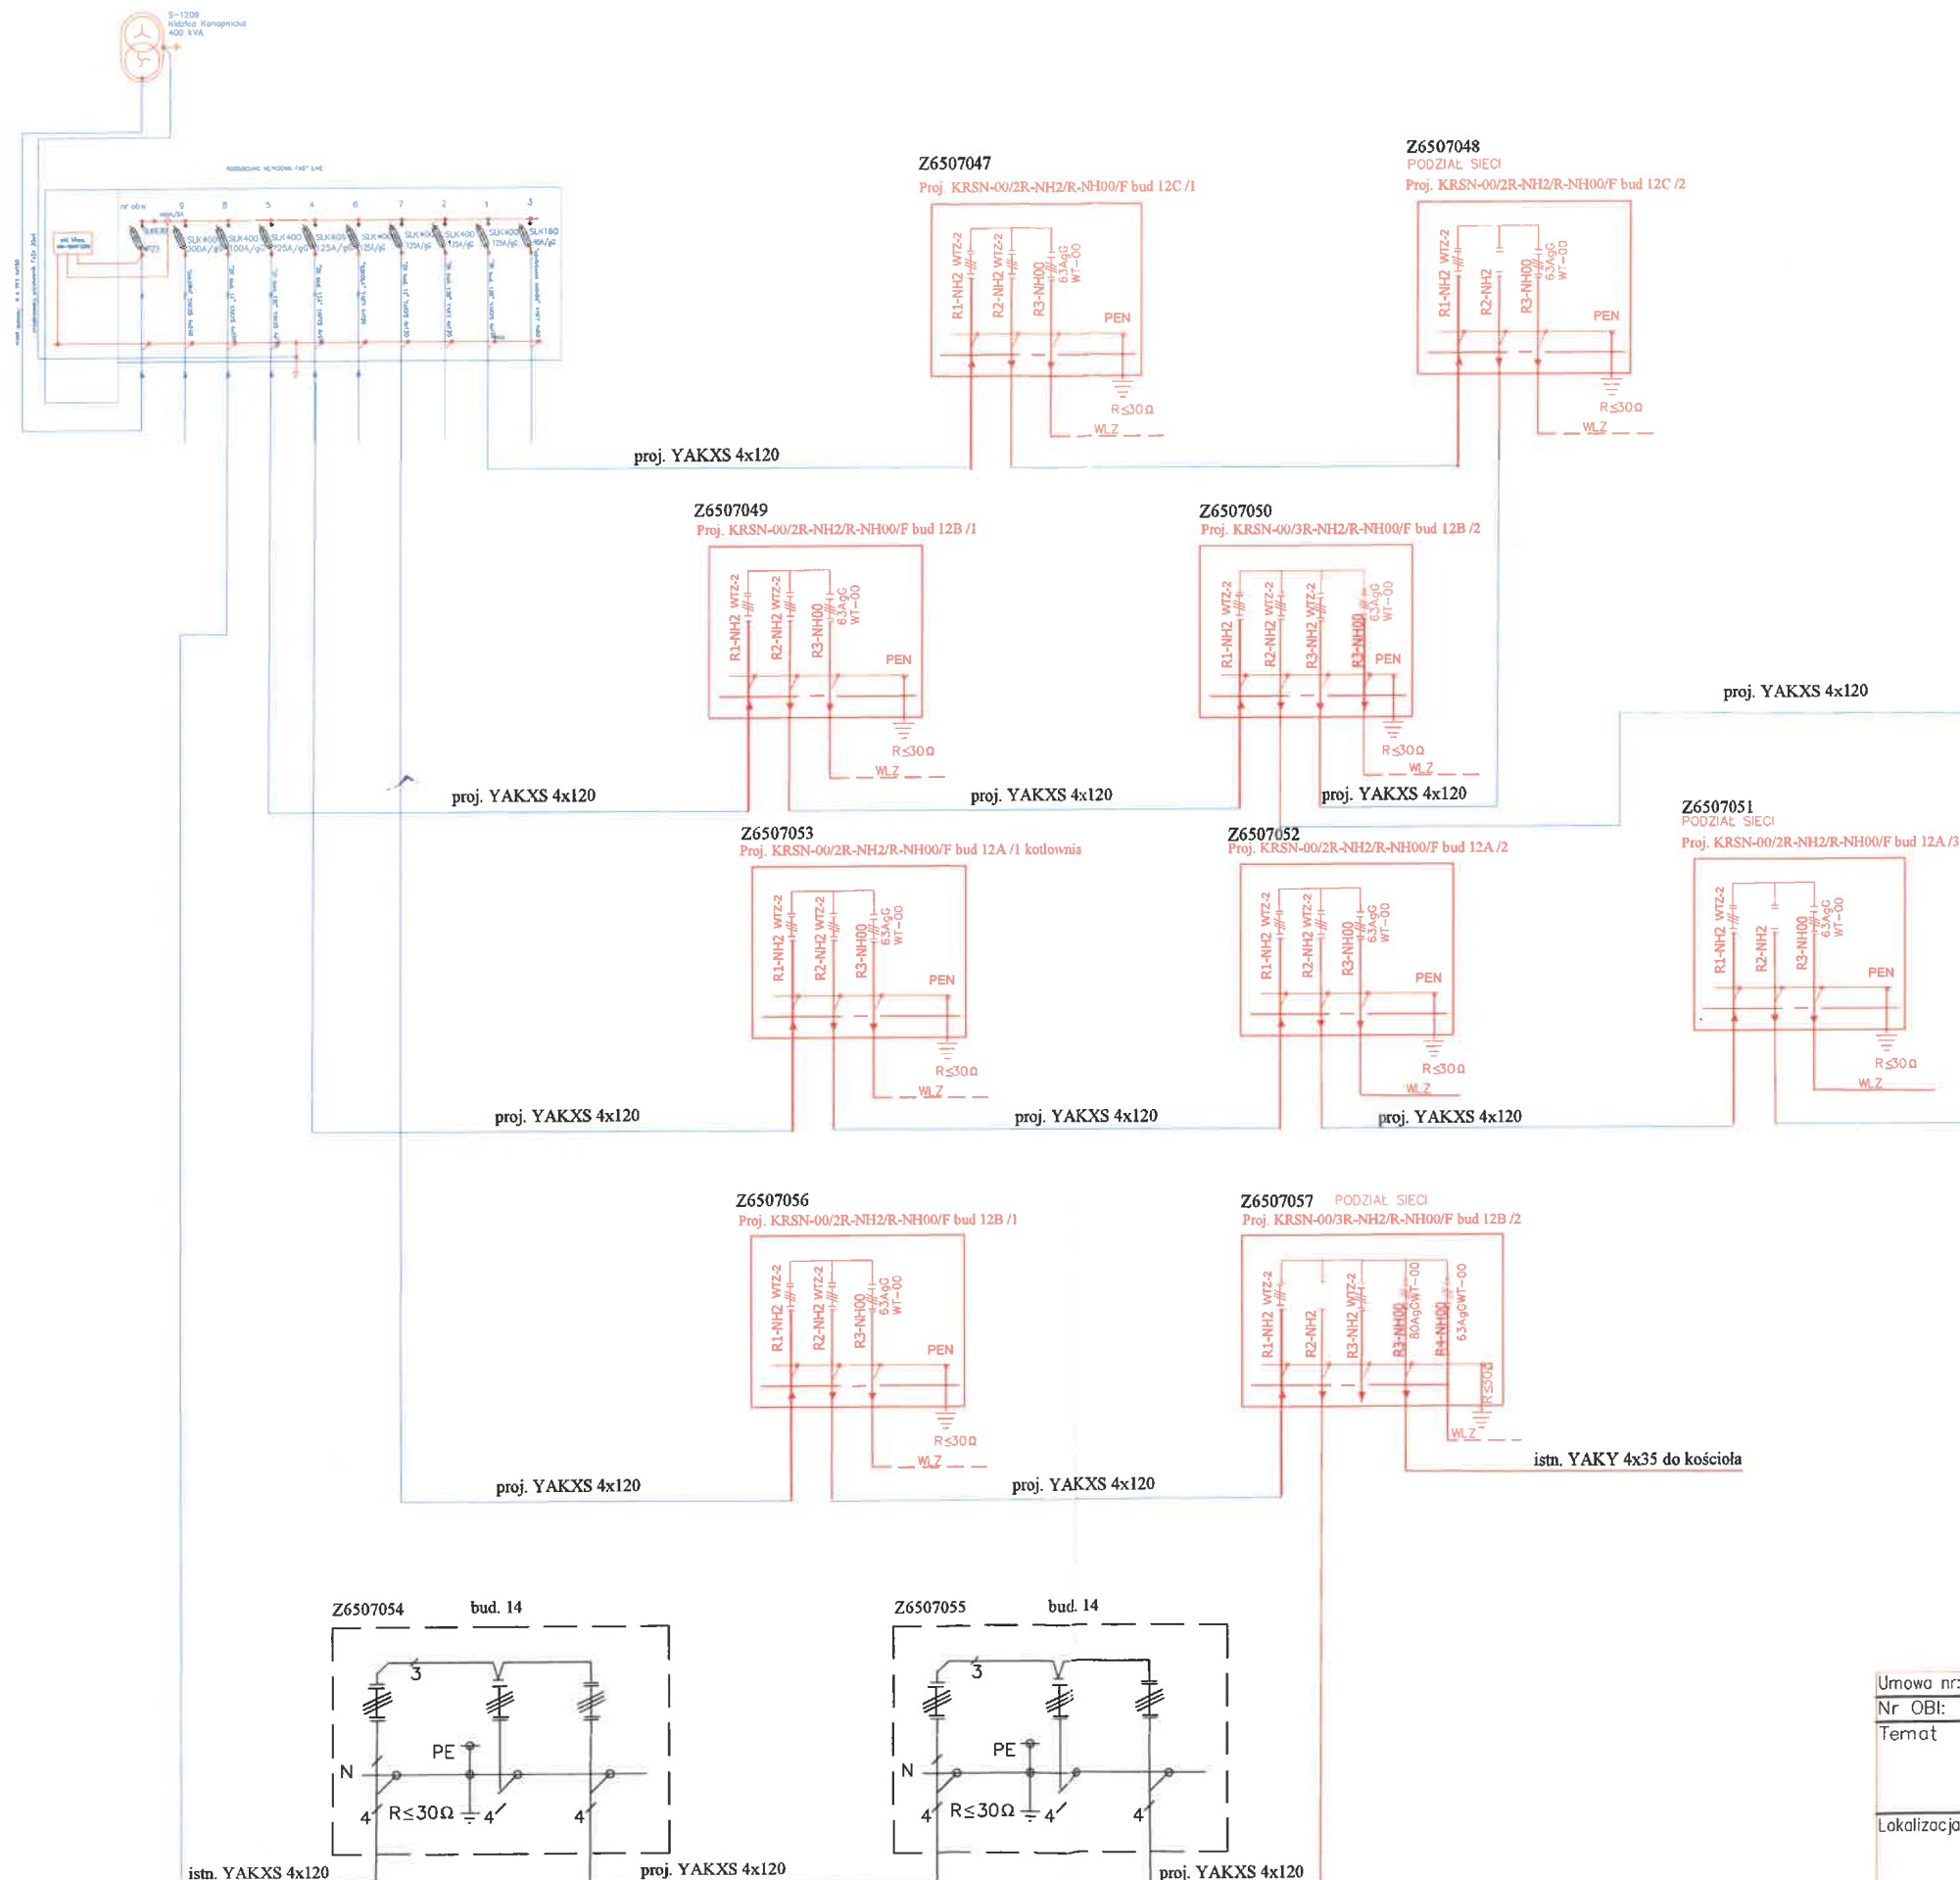



|             |   |               |
|-------------|---|---------------|
| Umowa nr:   | CAPEX 2025   |               |
| Nr OBI:     | OBMBS /65 /25302   |               |
| Temat       | remont sieci kablowej 0,4 kV wraz z dostosowaniem złączy kablowych                                                                                 | Skala: bs     |
| Lokalizacja | jednostka ewidencyjna – Nidzica miasto obręb geodezyjny – 0002 Nidzica2 działki nr 127/4, 127/10, 127/8, 130/15, 217, 75/2, 74/4, 74/3, 216, 123/1 | Nr rys: E-2   |
| Tytuł       | Schemat sieci kablowej   | Data: 11-2025 |
| rysował:    | mgr inż. Rafał Orzoł   |               |