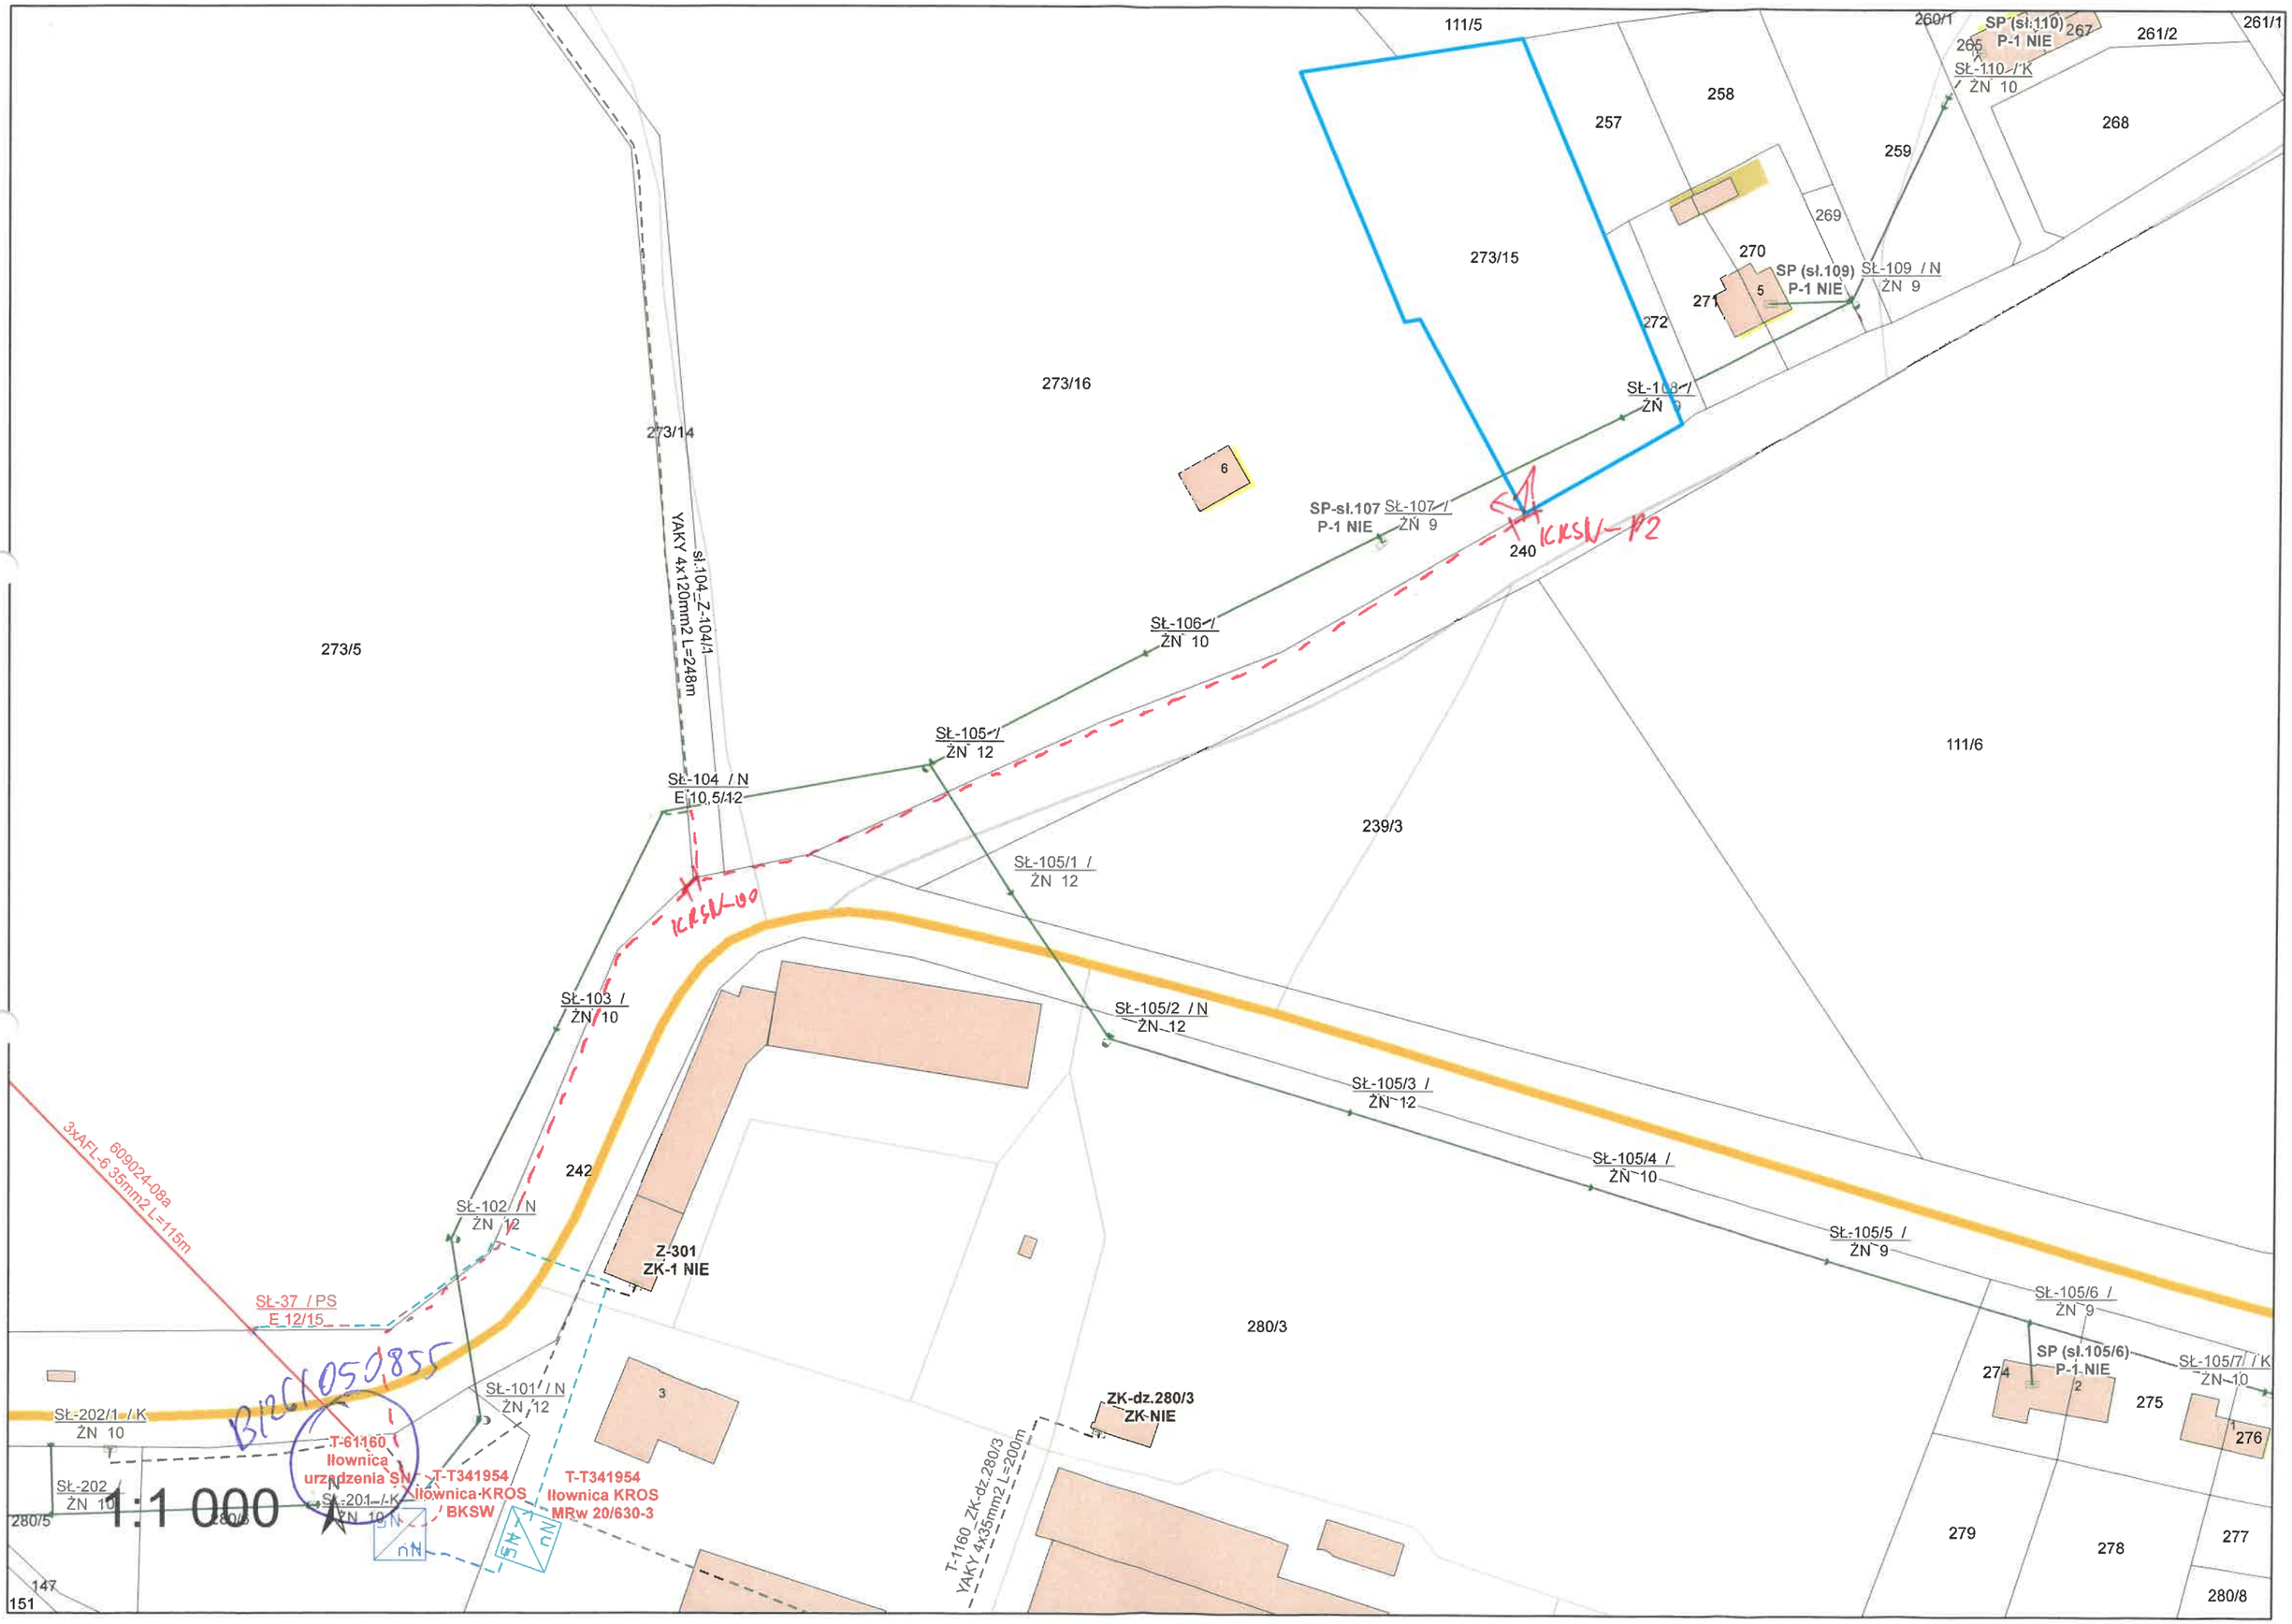
111/5
260/1
SP (sł.110)
P-1 NIE
267
261/2
261/1
265
Sł-110-/K
ŻN 10
258
257
259
268
269
270
273/15
SP (sł.109)
P-1 NIE
Sł-109 / N
ŻN 9
271
5
272
273/16
Sł-108-/
ŻN 9
273/14
6
SP-sł.107
P-1 NIE
Sł-107-/
ŻN 9
240
KRSN-P2
YAKY 4x120mm2 L=248m
sł.104_Z-104/1
273/5
Sł-106-/
ŻN 10
Sł-105-/
ŻN 12
111/6
Sł-104 / N
E 10,5/12
239/3
Sł-105/1 /
ŻN 12
KRSN-00
Sł-103 /
ŻN 10
Sł-105/2 / N
ŻN 12
Sł-105/3 /
ŻN 12
3xAFL-6 35mm2 L=115m
609024-08a
242
Sł-105/4 /
ŻN 10
Sł-102 / N
ŻN 12
Sł-105/5 /
ŻN 9
Z-301
ZK-1 NIE
Sł-37 / PS
E 12/15
Sł-105/6 /
ŻN 9
280/3
SP (sł.105/6)
P-1 NIE
Sł-105/7 / K
ŻN 10
274
275
276
B12C1050855
Sł-202/1 / K
ŻN 10
T-61160
Ilownica
urządzenia SN
Sł-101 / N
ŻN 12
ZK-dz.280/3
ZK-NIE
T-T341954
Ilownica KROS
BKSW
T-T341954
Ilownica KROS
MRw 20/630-3
Sł-202
ŻN 10
1:1 000
Sł-201-/-K
ŻN 10
280/5
280/6
T-1160_ZK-dz.280/3
YAKY 4x35mm2 L=200m
279
278
277
280/8
147
151

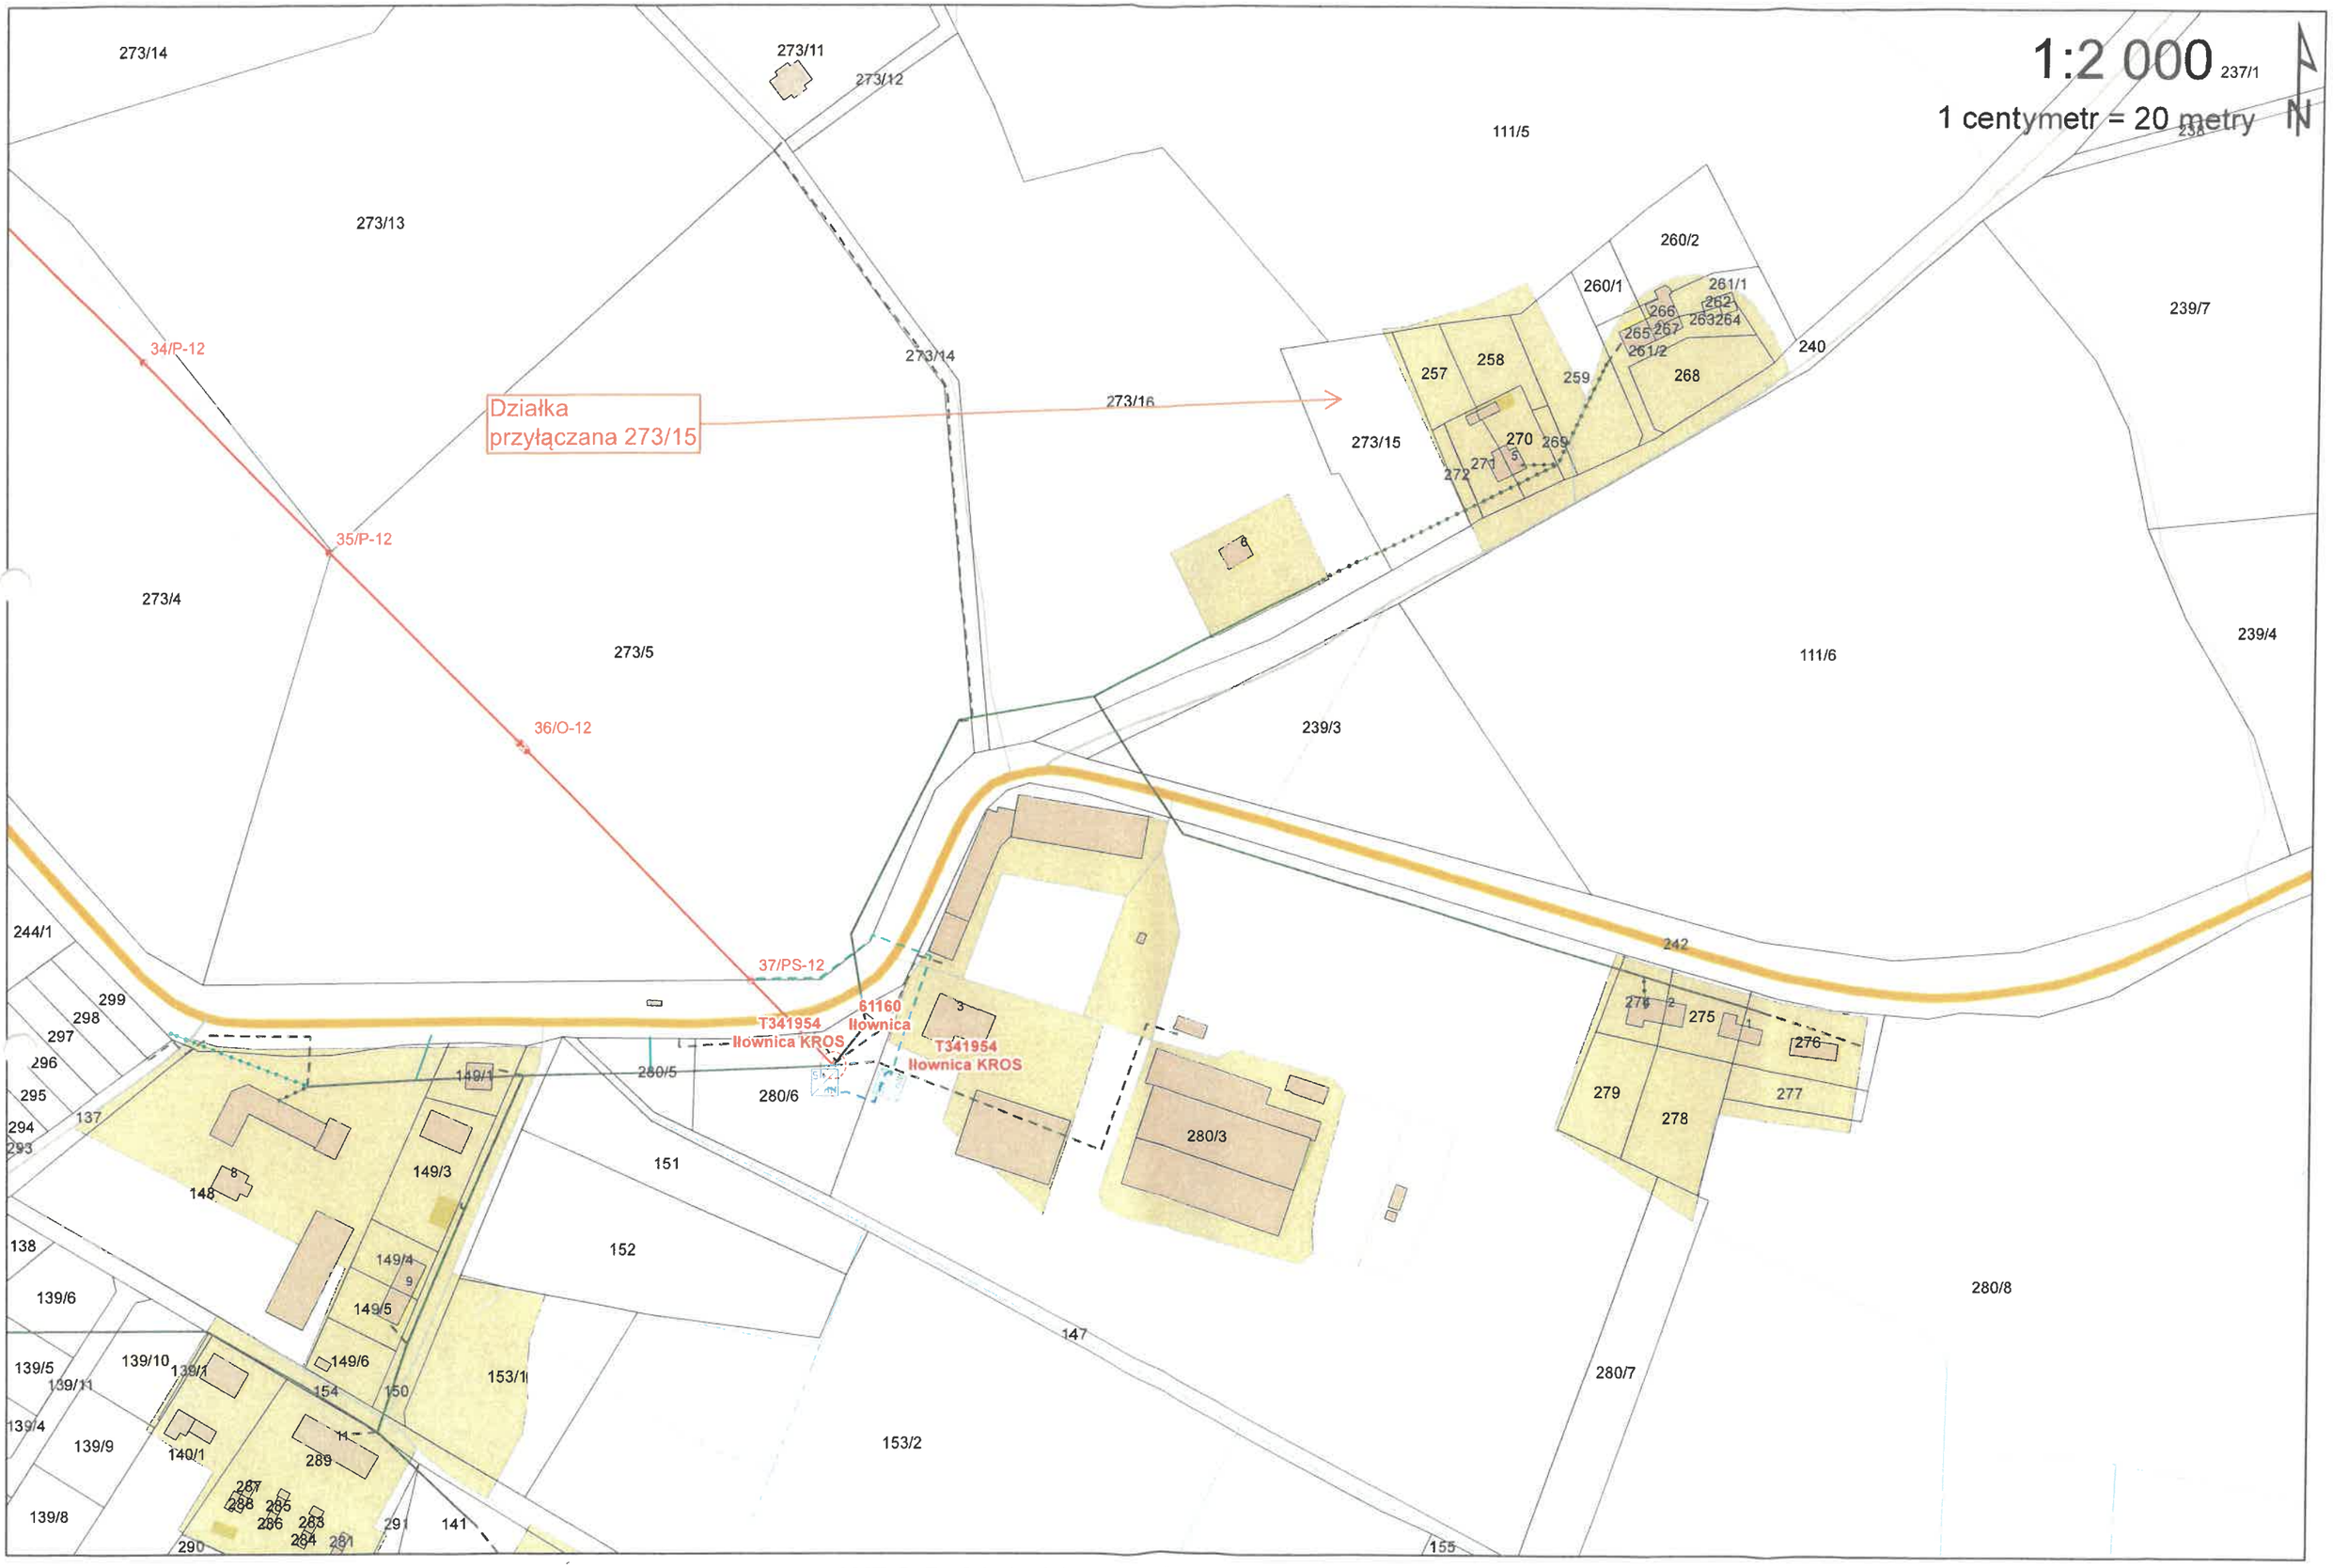

WBS B-26-050855 Liniowiec 273-15