




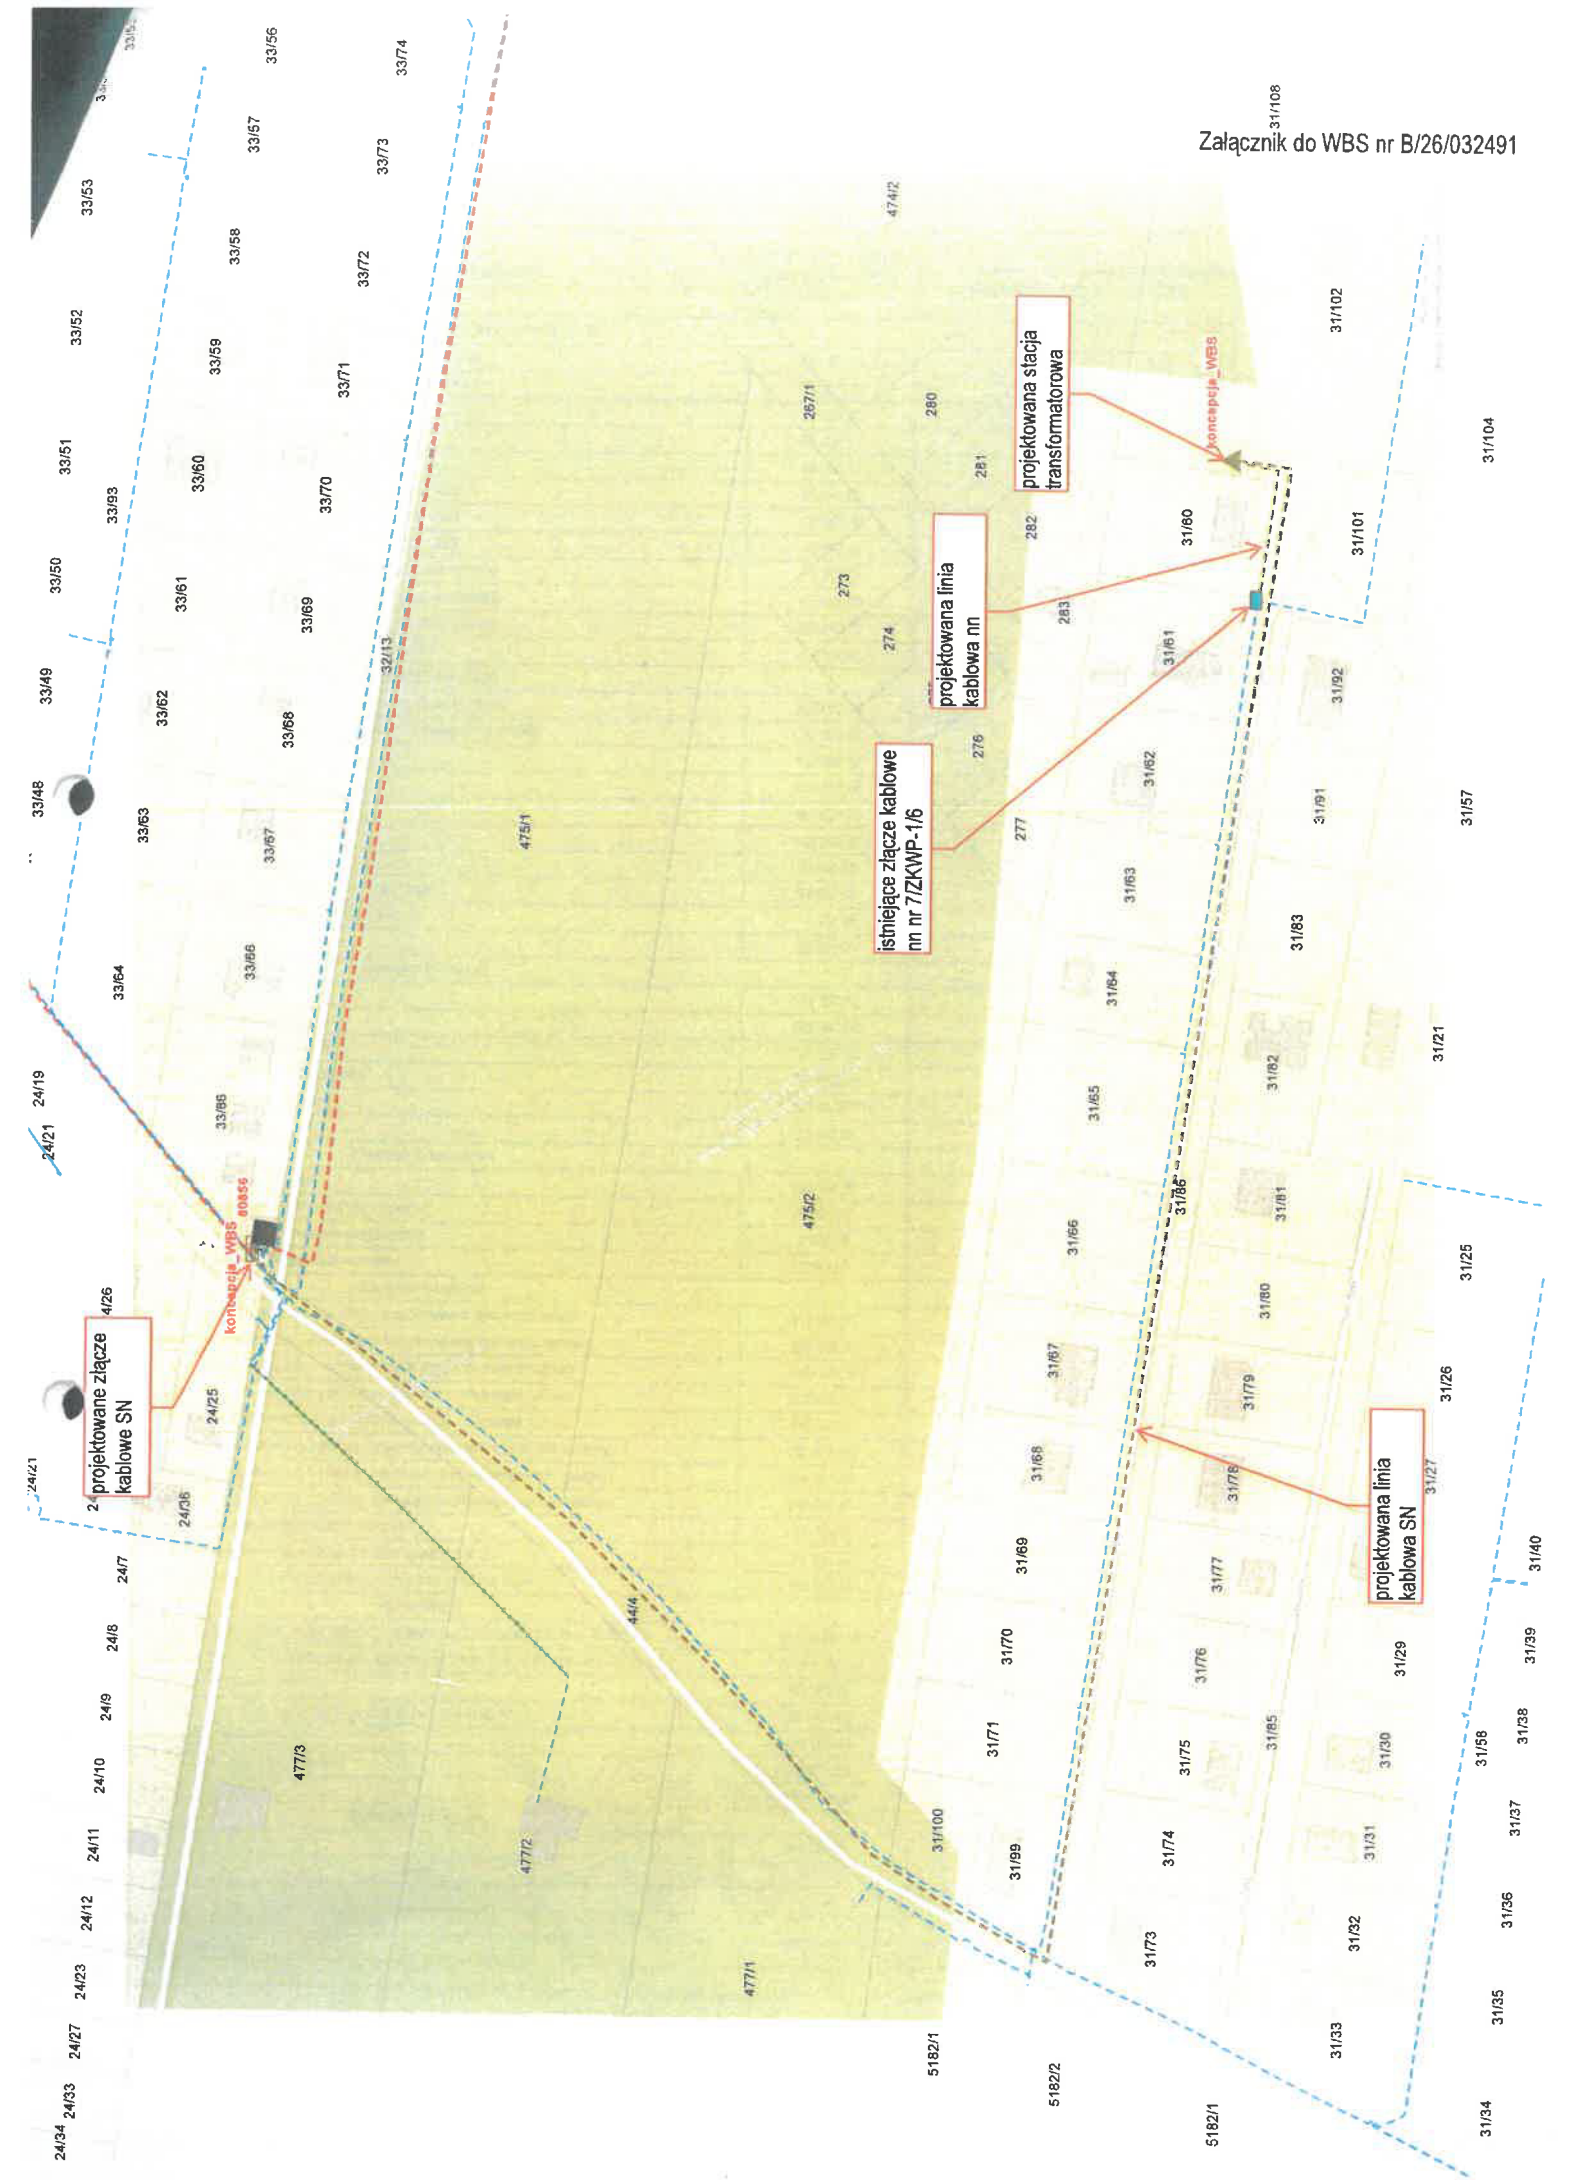

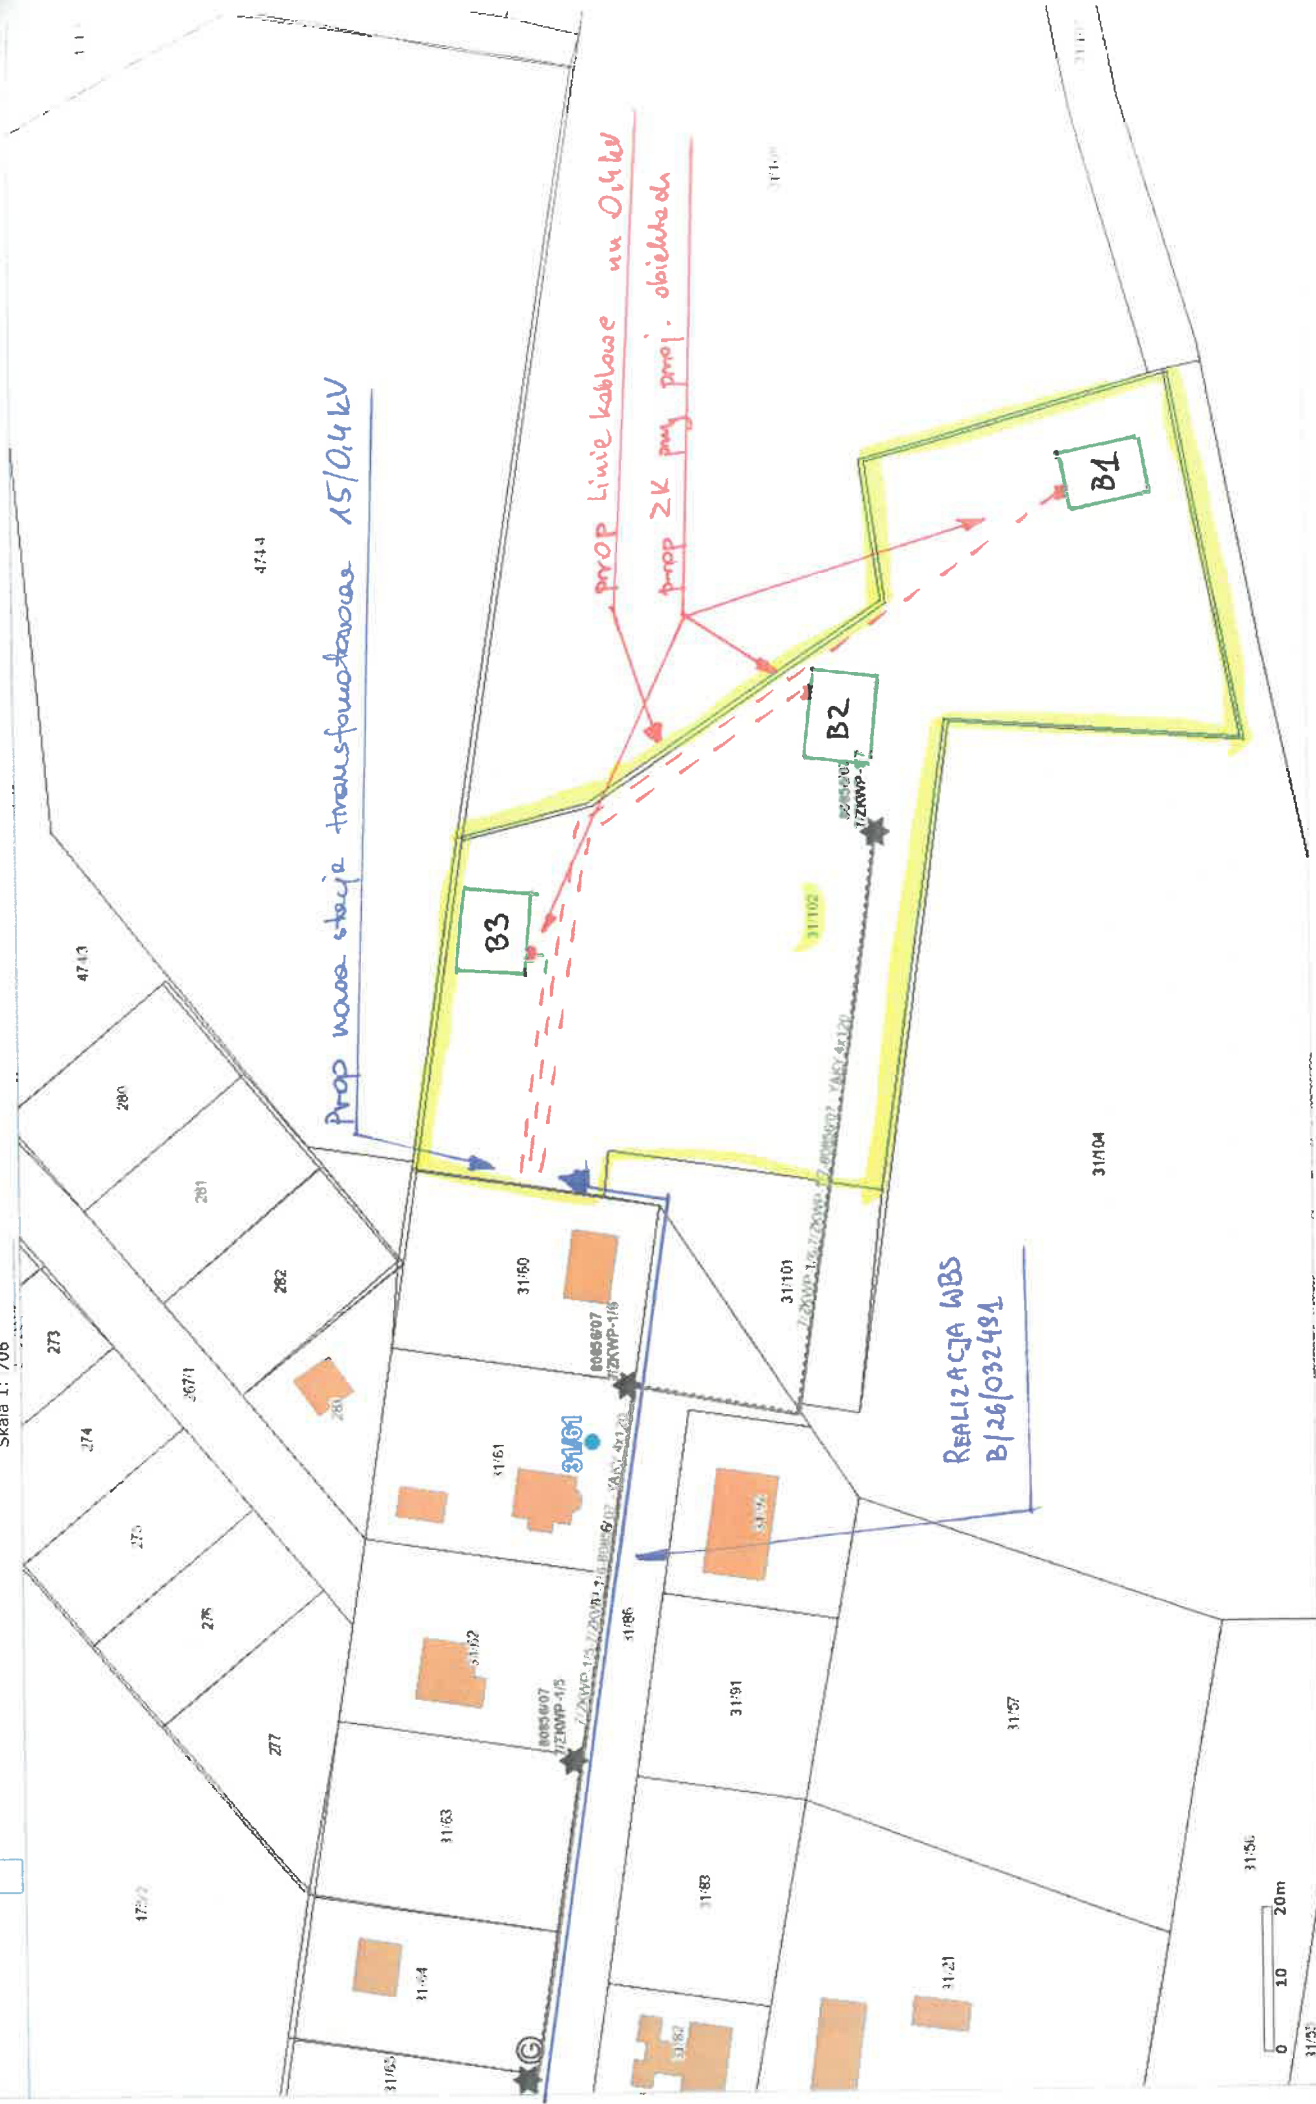

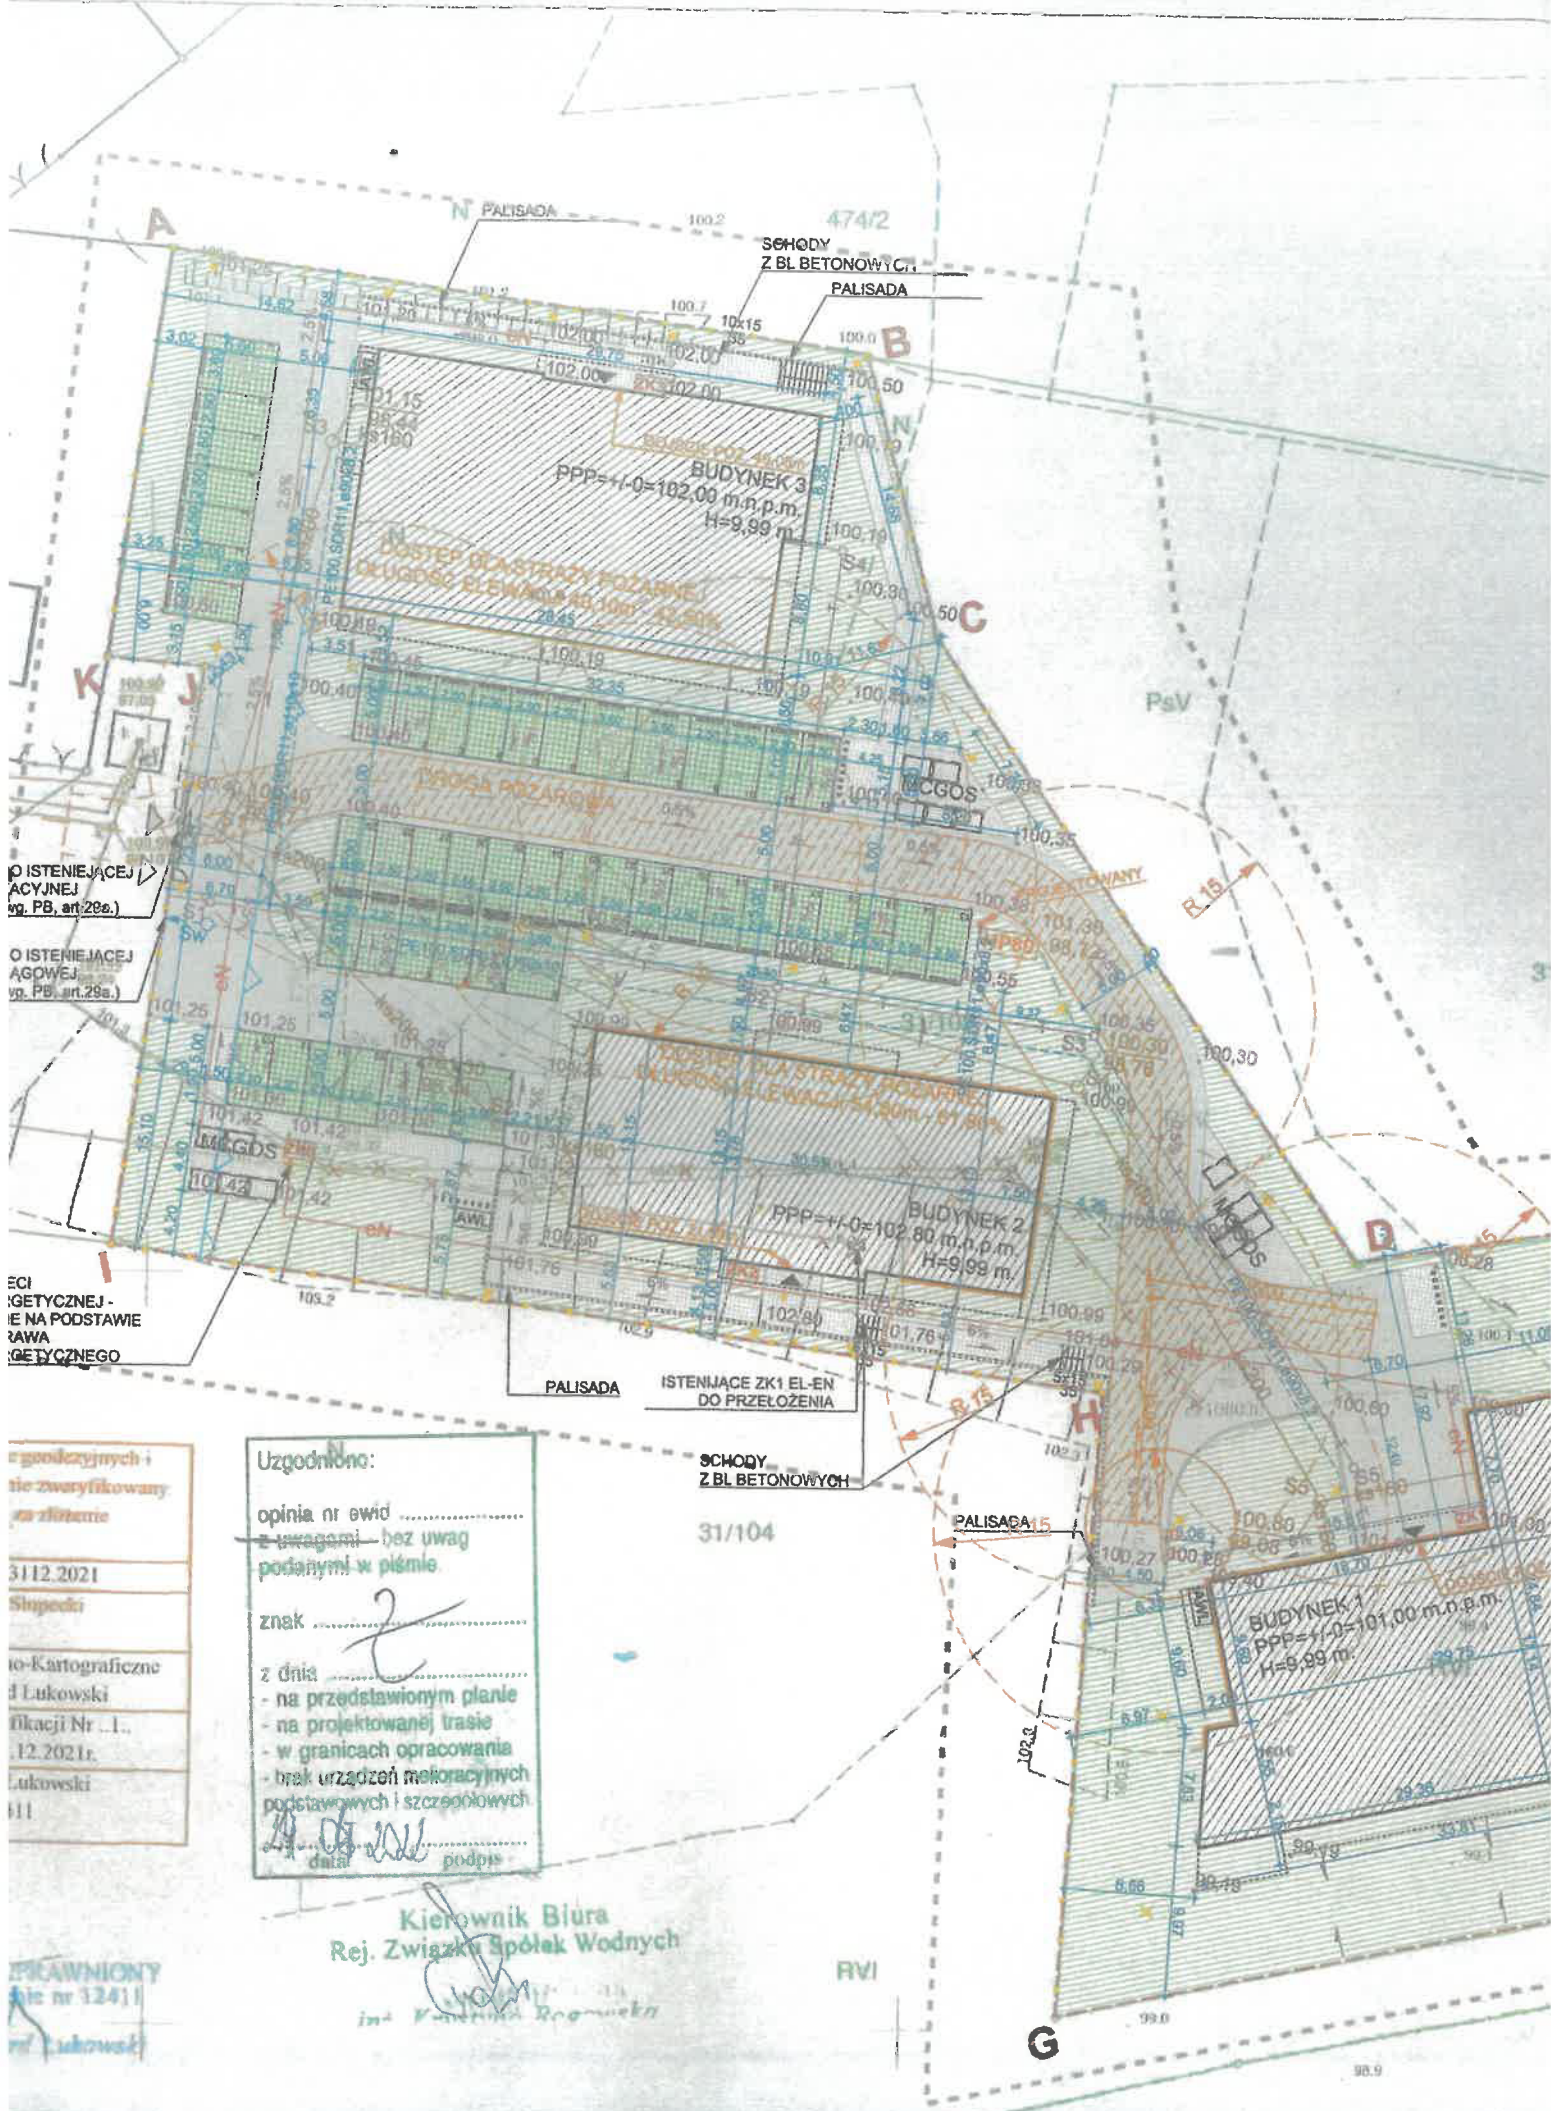

O ISTNIEJĄCEJ AKYJNEJ
vg. PB, art.29a.)

O ISTNIEJĄCEJ AGOWEJ
vg. PB, art.29a.)

ECI
GETYCZNEJ -
IE NA PODSTAWIE
ZAWA
GETYCZNEGO

geodetycznych i
nie zweryfikowany
za złotem
31.12.2021
Słupski
to-Kartograficzne
d Lukowski
fikacji Nr 1.,
12.2021r.
Lukowski
111

Uzgodniono:
opinia nr ewid
z uwagami bez uwag
podanymi w piśmie
znak *[signature]*
z dnia
- na przedstawionym planie
- na projektowanej trasie
- w granicach opracowania
- brak urządzeń melioracyjnych
podstawowych i szczegółowych
data podpis *[signature]*

Kierownik Biura
Rej. Związku Spółek Wodnych

PRZEWIDZANY
nie nr 12411
re Lukowski

RVI

G

90.9