

STAROSTA KOŁOBRZESKI

Plac Ratuszowy 1
78-100 Kołobrzeg
B.6743.00047.2026

Kołobrzeg, dnia 12 stycznia 2026 r.

ENERGA – OPERATOR S.A.
ODDZIAŁ W KOSZALINIE
ul. MORSKA 10
75-950 KOSZALIN

Na podstawie art. 30 w związku z art. 29 ust. 1 pkt 23 lit. a) i art. 82 ust. 2 ustawy z dnia 07 lipca 1994 r. - Prawo budowlane (tekst jednolity: Dz. U. 2025 r., poz. 418, z późn. zm.), po rozpatrzeniu zgłoszenia ENERGA – OPERATOR S.A. Oddział w Koszalinie z dnia 04 lutego 2026 r. (numer rejestru organu RKPe: 00839/26),

zaświadcza się o braku podstaw do wniesienia sprzeciwu

do zamiaru budowy przyłącza elektroenergetycznego 0,4 kV dla zasilania w energię elektryczną budynku mieszkalnego jednorodzinnego na działce nr 41/9 w Starym Borku, lokalizacja na działkach nr 41/12, 41/13, 41/17, obręb Stary Borek, Kołobrzeg (gmina wiejska).

Roboty należy wykonać w zakresie określonym w zgłoszeniu, w sposób nie zagrażający bezpieczeństwu ludzi i mienia oraz zgodnie z obowiązującymi przepisami. Postępowanie z odpadami powstałymi w czasie robót budowlanych winno być zgodne z przepisami ustawy z dnia 14 grudnia 2012 r. o odpadach (tekst jednolity Dz. U. z 2023 r., poz. 1587; z późn. zm.).

Niniejsze pismo upoważnia do rozpoczęcia robót budowlanych objętych w/w zgłoszeniem w dniu **przyjęcia zgłoszenia**.

Zgodnie z art. 30 ust. 5b Prawa budowlanego, w przypadku nierozpoczęcia wykonywania robót budowlanych przed upływem 3 lat od określonego w zgłoszeniu terminu ich rozpoczęcia, rozpoczęcie tych robót może nastąpić po dokonaniu ponownego zgłoszenia.



Dokument podpisany elektronicznie przez:
Alicja Natalia Kulon
Data podpisu:
2026.02.12 08:53:19.

.....
(pieczęć imienna i podpis osoby upoważnionej)
Z up. Starosty
Alicja Kulon
Naczelnik Wydziału Budownictwa

Otrzymują:

1. ENERGA – OPERATOR S.A. Oddział w Koszalinie
ul. Morska 10, 75-950 Koszalin
- za pośrednictwem pełnomocnika (e-Doręczenie)

Do wiadomości:

2. Powiatowy Inspektor Nadzoru Budowlanego w Kołobrzegu (e-Doręczenie)
ul. Piastowska 9, 78-100 Kołobrzeg
3. Wydział Budownictwa a/a

Sprawę prowadzi: inspektor Magdalena Korowajczyk
Wydział Budownictwa, ul. Gryfitów 4-6, 78-100 Kołobrzeg
tel. 94 35-33-673 (94 35-301-60 w. 223)/ fax 094 35-446-42
<http://www.powiat.kolobrzeg.pl>, e-mail: starostwo@powiat.kolobrzeg.pl

1. Temat – tytuł dokumentacji projektowej

Budowa przyłącza energetycznego 0,4 kV dla zasilania w energię elektryczną budynku mieszkalnego jednorodzinnego na działce nr 41/9 w miejscowości Stary Borek

1.1. Specyfika, charakter i stopień skomplikowania obiektu budowlanego

Obiekt budowlany zgodnie z prawem budowlanym należy do XXVI kategorii obiektu budowlanego – przyłącze elektroenergetyczne.

Projekt budowlany został opracowany na podstawie ogólnodostępnych katalogów typizacyjnych i nie wymaga zastosowania specjalnych nietypowych rozwiązań.

2. Zakres rzeczowy projektowanych sieci i urządzeń

Podstawowe dane techniczne

- | | |
|---|---|
| – układ sieci | TN-C/TN-CS; |
| – typ kabla/przewodu/napięcie zasilania | NA2XY (YAKXS) 400/230 V; |
| – moc przyłączeniowa | 13 kW; |
| – system ochrony | samoczynne wyłączenie zasilania (0,4 kV). |

W zakresie dokumentacji projektowej znajduje się:

- posadowienie szafki pomiarowej P2-Rs/LZV/F nr Z5504315 w granicy działki 41/12 obręb Stary Borek (pas drogi wewnętrznej prywatnej);
- ułożenie nowego odcinka linii kablowej NA2XY (YAKXS) 4x120 mm² oraz układu uziomowego.

3. Oświadczenia projektanta

Charzyno, 12.02.2026

mgr inż. Tomasz Tessikowski
uprawnienia: ZAP/0179/POOE/14

Inwestor: ENERGA-OPERATOR S.A. z siedzibą w Gdańsku Oddział w Koszalinie
ul. Morska 10, 75-950 Koszalin

OŚWIADCZENIE PROJEKTANTA

Zgodnie z art. 34 ust. 3D pkt 3 ustawy Prawo Budowlane oświadczam, że projekt budowlany pt: **Budowa przyłącza energetycznego 0,4 kV dla zasilania w energię elektryczną budynku mieszkalnego jednorodzinnego na działce nr 41/9 w miejscowości Stary Borek – dz. nr 41/12, 41/13, 41/17 obręb 0003 Stary Borek, jedn. ewid. 320804_2, Kołobrzeg (gm. wiejska)**, został sporządzony zgodnie z obowiązującymi przepisami oraz zasadami wiedzy technicznej.

Projekt został wykonany również zgodnie z Standardami technicznymi w ENERGA-OPERATOR SA, opublikowanymi na stronie internetowej www.energa-operator.pl aktualnymi na dzień składania oświadczenia.

podpis projektanta:

Tomasz Tessikowski
Upoważnienie budowlane do projektowania
bez ograniczeń w specjalności instalacyjnej
w zakresie sieci, instalacji
i urządzeń elektrycznych i elektroenergetycznych
nr ewid.: ZAP/0179/POOE/14

5. Podstawa opracowania, Cel projektu, oczekiwania i zalecenia inwestora

Podstawą niniejszego opracowania jest:

- zlecenie inwestora i warunki przyłączenia;
- podkłady geodezyjne;
- pomiary i oględziny w terenie;
- obowiązujące normy i przepisy elektryczne;
- projekty i wytyczne branżowe (numery zadań OBI wpisane w schemat rys. E2);
- dane katalogowe zastosowanych urządzeń;
- uzgodnienia techniczne z inwestorem;
- standardy techniczne Energa-Operator S.A.;
- dane z systemu Komit (Energa-Operator S.A.);
- materiały własne;
- oględziny w terenie oraz dane z paszportu stacji transformatorowej;
- protokół z Narady Zespołu Uzgadniania Dokumentacji Projektowej.

Zakres projektu określają warunki techniczne przyłączenia nr **P/25/085378** wydane przez Energa-Operator S.A. Oddział w Koszalinie.

6. Uzgodniony z ENERGA-OPERATOR SA PZT

Koncepcja projektu została pozytywnie uzgodniona przez inwestora zgodnie z:

- ❖ Uzgodnienie z Energa-Operator S.A. z dnia **11.15.2025 z dnia 08.01.2026**;

Kopia uzgodnienia znajduje się w dalszej części dokumentacji projektowej.

7. Odpis protokołu z narady koordynacyjnej

Narada koordynacyjna przeprowadzona została w Wydziale Geodezji i Gospodarki Nieruchomościami, ul. Gryfitów 4-6 w Kołobrzegu. Potwierdzeniem tego jest sporządzony

- ❖ Protokół z narady koordynacyjnej **GN.6630.1.26.2026 z dnia 03.02.2026**;

Kopia protokołu wraz z załącznikiem graficznym znajduje się w dalszej części dokumentacji.

Przy wykonaniu prac należy zastosować się do uwag ujętych w protokole.

8. Uzgodnienia branżowe

Na etapie opracowywania niniejszej dokumentacji projektowej wykonano następujące uzgodnienia branżowe

- ❖ Pismo z **Zachodniopomorskiego Wojewódzkiego Konserwatora Zabytków w Szczecinie** z dnia **30.12.2025 - znak: Zarch.K.5183.778.2025.EK**

Kopia pism wraz z załącznikiem graficznym znajduje się w dalszej części dokumentacji.

9. Decyzje administracyjne – NIE DOTYCZY

Na etapie opracowywania niniejszej dokumentacji projektowej nie otrzymano decyzji administracyjnych.

10. MPZP lub decyzja lokalizacyjna – NIE DOTYCZY

11. Istniejący stan zagospodarowania terenu z opisem projektowanych zmian, w tym rozbiórki obiektów i obiektów przeznaczonych do dalszego użytkowania

Właściciel działki nr **41/9 obręb Stary Borek** planuje budowę obiektu typu **budynek mieszkalny jednorodzinny** wraz z infrastrukturą towarzyszącą, który do użytkowania wymaga doprowadzenia energii elektrycznej.

W związku z powyższym w ramach przedmiotowej dokumentacji budowane zostanie przez Energa-Operator S.A. na wniosek podmiotu przyłączanego przyłącze energetyczne w postaci szafki pomiarowej 0,4 kV wraz z dowiązaniem się do istn. sieci energetycznej - **szafki P2-Rs/LZV/F nr Z5503976 zaprojektowanej wg odrębnej dokumentacji m.in. w granicy działki nr 41/13 – po przeciwnej stronie drogi wewnętrznej.**

Na trasie objętej niniejszym projektem jako elementy istniejącej sieci uzbrojenia terenu znajdują się: kable energetyczne, sieć wodociągowa oraz kanalizacja sanitarna (wg mapy do celów projektowych na czas opracowania niniejszego projektu).

Projektowane przyłącze zlokalizowane będzie na terenie **miejscowości Stary Borek w pasie dróg prywatnych (dz. 41/12, 41/17) oraz na działce należącej do właściciela prywatnego (dz. 41/13).**

Uwaga: Część uzbrojenia podziemnego jest w fazie projektowania i niewykluczone że w trakcie budowy przyłącza będzie już wykonane. Nie wyklucza się również istnienia innych urządzeń infrastruktury podziemnej, które nie zostały zgłoszone do inwentaryzacji geodezyjnej.

Należy zachować ostrożność i zastosować się do wymogów z narady koordynacyjnej przeprowadzonej w Starostwie Powiatowym.

12. Rozbiórki – NIE DOTYCZY

13. Linia SN (napowietrzna/kablowa) – NIE DOTYCZY

14. Stacja transformatorowa SN/nn – NIE DOTYCZY

15. Linia nn (napowietrzna/kablowa)

15.1. Przyłącze kablowe 0,4 kV

W granicy **działki 41/12 obręb Stary Borek (pas drogi wewnętrznej prywatnej)** należy posadowić szafkę pomiarową **P2-Rs/LZV/F**. Szafkę pomiarową należy trwale i czytelnie oznaczyć numerem **Z5504315** – zgodnie z wymaganiami Energa-Operator S.A.

Projektowaną szafkę kablowo-pomiarową zasilic poprzez ułożenie nowego odcinka linii kablowej **NA2XY (YAKXS) 4x120 mm²** od **szafki P2-Rs/LZV/F nr Z5503976** zaprojektowanej wg odrębnej dokumentacji m.in. w granicy działki nr 41/13 – po przeciwnej stronie drogi wewnętrznej – opracowanie odrębne OBI-55-2403340.

Projektowana szafka kablowa 0,4 kV zostanie tym samym włączona w **obwód kablowy nr 5 wyprowadzony ze stacji transformatorowej " STARY BOREK ŁĄKI" nr 50860**

Szafkę posadowić w całości na działce pasa drogowego przed istn. ogrodzeniem działek, z swobodnym dostępem dla służb technicznych operatora energetycznego - patrz rys. E1.

Projektowany kabel **NA2XY (YAKXS) 4x120 mm²** zaopatrzyć w oznaczniki zgodnie z „Standardem oznakowania i numeracji obiektów energetycznych” obowiązującym w Energa-Operator S.A..

Kabel poza terenami rolnymi układać na głębokości co najmniej 0,7 m linią falistą na 10 cm podsypce z piasku (wykop wykonać na głębokość 0,8 m). Ułożony kabel zasypać 10 cm warstwą piasku i 15 cm warstwą gruntu rodzimego a następnie przykryć folią koloru niebieskiego.

Folię ostrzegawczą należy ułożyć centralnie (folia powinna w równych odległościach wystawać poza krawędzie zewnętrzne kabla) nad kablem na wysokości 25 cm od górnej krawędzi kabla zgodnie z normą PN-EN 12613:2010.

Rów kablowy zasypywać warstwami ubijając poszczególne warstwy.

W przypadku zbliżenia do istniejących kabli 0,4 kV należy zachować odległości poziome w wykopie między kablami min. 0,2 metra oraz należy nad każdym z nich ułożyć oddzielną folię ostrzegawczą..

Na dnie wykopu pod kablem należy wykonywać uziomy poziomy przez ułożenie taśmy stalowej ocynkowanej ogniowo. Taśmę stalową należy przysypać 10 cm warstwą piasku lub gruntu rodzimego w celu odseparowania od kabla. Taśmę stalową należy połączyć z dostępnymi zaciskami uziemiającymi kablowych rozdzielnic szafowych, szafek pomiarowych, stacji, stanowisk słupowych itp.

W miejscu wskazanym na projekcie zagospodarowania terenu (przejście poprzeczne przez drogę prywatną) należy ułożyć kabel w rurze osłonowej **SRS 110 mm (odporność na ściskanie N750)**, umieszczonej w gruncie metodą wykopu otwartego.

Oslony rurowe z kablem na obydwu końcach należy uszczelnić przed napływem wody gruntowej poprzez montaż termokurczliwych kształtek uszczelniających typu **END-CAP REC 110 prod. Radpol** lub innych ujętych w prekwalfikacji inwestora.

W projektowanej szafce pomiarowej w części odbiorcy zgodnie z pkt. 3.12.3 standardów Energa-Operator S.A. (wydanie dwudzieste ósme z dnia 2 listopada 2023 roku) dla podmiotu przyłączanego z V grupy przyłączeniowej w miejscu zabezpieczenia przelicznikowego zaprojektowano ogranicznik mocy **ETIMAT T 3P 25A**.

Ogranicznik mocy ETIMAT T jest wyłącznikiem nadprądowym pozbawionym członu zwarcowego i posiada tylko człon przeciążeniowy (termiczny). Wyłącznik zaplombowany (zablokowany dostęp do jego zacisków prądowych) instaluje się w złączu, aby jego dźwignia była dostępna dla odbiorcy, który w razie samoczynnego zadziałania na skutek przekroczenia mocy przyłączeniowej lub z innych powodów może go samodzielnie załączyć bez wzywania operatora energetycznego.

Szafka pomiarowa, osprzęt do kabli elektroenergetycznych oraz zastosowane kable muszą spełniać aktualne tj. na dzień wykonania robót, wymagania określone przez Energa-Operator S.A. w prekwalifikacji materiałów oraz w standardach technicznych tj. m.in.:

- „Kablowe rozdzielnice szafowe i szafki pomiarowe nn” – załącznik nr 1.
- „Osprzęt do kabli elektroenergetycznych SN i nn” – załącznik nr 6,
- „Kable i przewody elektroenergetyczne SN i nn” - załącznik nr 3,

Prace wykonać zgodnie z standardami ENERGA-OPERATOR S.A. oraz obowiązującymi aktami normatywnymi.

15.2. Pomiar energii elektrycznej

Pomiar energii elektrycznej zużytej przez odbiorcę będzie odbywać się w projektowanej szafce pomiarowej przy zastosowaniu układu pomiarowego do pomiaru bezpośredniego.

Dobór zabezpieczeń w szafce 0,4 kV nr **Z5504315** zgodnie z obliczeniami i dla mocy **Pp=13 kW** - zgodnie z podanymi w warunkach przyłączenia nr **P/25/085378**.

Urządzenia pomiarowe osłonić i przystosować do oplombowania.

Dobór zabezpieczeń zgodnie z obliczeniami i dla mocy zgodnie z danymi podanymi w warunkach przyłączenia.

Ogólne założenia przedstawiono na schemacie ideowym.

15.3. Sieć zalicznikowa 0,4 kV

Sieć zalicznikowa zostanie wybudowana przez podmiot przyłączany zgodnie z pkt. 7.2 warunków przyłączenia.

16. Oświetlenie uliczne – NIE DOTYCZY

17. Przyłącza SN (napowietrzne/kablowe) - NIE DOTYCZY

18. Przyłącza nn (napowietrzne/kablowe) - NIE DOTYCZY

19. Ochrona przeciwprzepięciowa linii SN - NIE DOTYCZY

20. Ochrona przeciwprzepięciowa stacji transf. SN/nn - NIE DOTYCZY

21. Ochrona przeciwprzepięciowa linii nn - NIE DOTYCZY

22. Ochrona od porażeń prądem elektrycznym w linii napowietrznej SN - NIE DOTYCZY

23. Ochrona od porażeń prądem elektrycznym stacji transf. SN/nn - NIE DOTYCZY

24. Ochrona od porażeń prądem elektrycznym w sieci nn

Ochrona podstawowa od porażeń zapewniona jest przez izolację podstawową urządzeń elektrycznych oraz poprzez umieszczenie urządzeń poza zasięgiem.

Samoczynne wyłączenie zasilania w sieci 0,4 kV realizowane jest przez wyłączniki zwarcowe wyłączające zasilanie z czasem do 5 sekund (zgodnie z normą 60364-4-41:2017). Skuteczność działania zabezpieczeń określa warunek samoczynnego wyłączenia zasilania:

$$Z_s \leq \frac{U_0}{I_a}$$

przy czym:

- Z_s – impedancja pętli zwarciowej, Ω ;
- U_0 – wartość skuteczna napięcia znamionowego linii względem ziemi, V;
- I_a – prąd zapewniający szybkie zadziałanie urządzenia wyłączającego, A;

Stosowanie układu TN-S w instalacjach odbiorczych wymaga rozdzielenia przewodu ochronno - neutralnego PEN na przewód neutralny N i przewód ochronny PE. Rozdzielenie przewodu PEN na N i PE należy wykonać w złączu.

Do obliczeń wykorzystano metodologię i obliczenia wykonane w programie „OBLX” firmy „EL-PRP” Lublin, oparte na arkuszach normy PN-EN 60364.

Projektowana szafka 0,4 kV jest urządzeniem II klasy ochronności przez co zapewniona jest dodatkowa ochrona od porażeń. W złączu kablowo-pomiarowym do szyny PEN podłączyć przewód ochronno-neutralny oraz bednarke uziemiającą. **Wartość rezystancji nie powinna przekraczać 5 Ω .**

24.1. Uziemienia ochronne i robocze w sieci 0,4 kV

Zgodnie z pkt 3.1.1.25 standardów **Energa-Operator S.A.** przy rozmieszczaniu wymaganych uziemień w sieci nn pracującej w układzie TN zaleca się stosowanie następujących zasad: **na końcu każdego obwodu lub odgałęzienia o długości przekraczającej 200 m – wykonać pojedyncze uziemienie o rezystancji nieprzekraczającej 5 Ω**

Przy wykonaniu uziomu poziomego należy na całej długości trasy linii kablowej na dnie wykopu ułożyć taśmę stalową ocynkowaną zgodną z obowiązującą Specyfikacją techniczną w ENERGA-OPERATOR SA „Uziomy pionowe i poziome”.

Ponieważ na przedmiotowym terenie projektuje się uziemienie zespolone – tj. w którym uziemienia złącz są połączone ciągiem bednarki stalowo-ocynkowanej St/Zn 25x4 mm² rezystancja wypadkowa powinna spełnić powyższe założenia. Poszczególne elementy układu uziomowego należy łączyć przy użyciu osprzętu przeznaczonego do danego systemu uziemiającego.

W razie potrzeby tj. w przypadku niespełnienia ww. rezystancji należy wykonać dodatkowe uziomy pionowe. Przed wbiciem uziomów należy zapoznać się z podkładem geodezyjnym i upewnić się, że w wybranych na uziomy miejscach nie występuje kolizja z innymi urządzeniami uzbrojenia podziemnego.

W zależności od warunków gruntowych i rezystywności gleby w miejscu wykonania uziomu ilość koniecznych do zastosowania prętów może się zmienić.

W trakcie wykonywania uziemień dokonywać należy pomiarów rezystancji uziemienia i w zależności od uzyskiwanych wartości stosować odpowiednie środki. W trakcie wykonywania robót należy przestrzegać technologii robót oraz stosować komplet prętów, złączek i końcówek systemowych producenta. Uziomy pionowe należy pogrążyć w gruncie w taki sposób, aby ich najniższa część była umieszczona na głębokości nie mniejszej niż 3 m, a najwyższa nie mniej niż 0,5 m pod powierzchnią ziemi.

Uziemienie projektowanych elementów sieci energetycznych wykonać zgodnie z obowiązującymi w tym zakresie Standardami Energa-Operator S.A. oraz normami:

- PN-EN 62561-1:2012E. Elementy urządzenia piorunochronnego (LPSC) -- Część 1: Wymagania dotyczące elementów połączeniowych.1
- PN-EN 62561-2:2012E. Elementy urządzenia piorunochronnego (LPSC) -- Część 2: Wymagania dotyczące przewodów i uziomów.2
- PN-EN 50522:2011E. Uziemienie instalacji elektroenergetycznych prądu przemiennego o napięciu wyższym od 1 kV.3
- PN-EN 50341-1:2013-03E. Elektroenergetyczne linie napowietrzne prądu przemiennego powyżej 1 kV. Część 1: Wymagania ogólne. Specyfikacje wspólne.4
- PN-EN 60364-5-54:2011E. Instalacje elektryczne niskiego napięcia. Część 5-54: Dobór i montaż wyposażenia elektrycznego – Układy uziemiające i przewody ochronne.5
- N SEP-E-001:2012. Sieci elektroenergetyczne niskiego napięcia. Ochrona przed porażeniem elektrycznym.

25. Obliczenia techniczne

Do obliczeń wykorzystano program „OBLX” firmy „EL-PRP” Lublin, oparte na arkuszach normy PN-EN 60364. Program jest zgodny z obowiązującymi przepisami, w szczególności obejmuje ukazujące się kolejne arkusze normy PN-HD 60364-5-52:2011 oraz dostępne obecnie na rynku katalogi zastosowanych urządzeń zabezpieczających oraz przewodów/kabli zasilających.

Obliczenia dokonano pod kątem:

- weryfikacji skuteczności ochrony od porażeń w przedmiotowym obwodzie;
- weryfikacji skuteczności ochrony przed skutkami przeciążeń;
- sprawdzania selektywności zwarciowej zabezpieczeń;
- obliczania spadków napięcia;

Szczegółowe obliczenia przedstawiono w dalszej części niniejszej dokumentacji.

Do obliczeń przyjęto zgodnie z standardami Energa (załącznik nr 36):

- a) wartości mocy przyłączeniowych (podmiot przyłączany) zgodne z warunkami przyłączenia **P/25/085378 - 13 kW**;
- b) wartości szacunkowe mocy przyłączeniowych na poziomie 7,0 kW dla istniejących punktów PPE obiektów przyłączonych do rozpatrywanego obwodu nn przy współczynniku jednoczesności zgodnym z tablicą nr 1 normy N-SEP 002 z 2009 roku, o ile dla konkretnego przypadku ENERGA-OPERATOR SA nie wskazała inaczej przed przystąpieniem projektanta do sporządzenia koncepcji – brak danych od inwestora o mocach innych odbiorców.
- c) wartości mocy przyłączeniowych ze współczynnikiem jednoczesności równym 1 dla istniejących obiektów przyłączonych do rozpatrywanego obwodu nn, w przypadku, gdy rzeczywista moc przyłączeniowa dla danego punktu PPE przekracza wartość 25 kW.

Zgodnie z punktem 3.1.2.10. standardów technicznych (załącznik nr 36) obliczono spadek napięcia w najmniej korzystnym punkcie rozpatrywanego obwodu nn tj. w projektowanej szafce nr **Z5504315** - obliczeniowy spadek napięcia wynosi **2,86%**.

26. Opinia geotechniczna - NIE DOTYCZY

27. Zestawienie danych na umieszczenie urządzeń w pasie drogi

W pasach drogowych projektuje się następujące elementy sieci energetycznej:

Nr dz.	Obręb ewidencyjny	Jednostka ewidencyjna	Właściciel (Imię i nazwisko, adres, telefon kontaktowy)	Wskazanie urządzeń projektowanych na działce
41/12	0003 Stary Borek	320804_2, Kołobrzeg (gm. wiejska)	Droga prywatna Wewnętrzna (wielu współwłaścicieli)	linia kablowa 0,4 kV l=5 m pow. 0,04x1 (kabel 120 mm ²)=0,04 m ² pow. 0,11x4 (rura 110 mm)=0,44 m ² szafka pomiarowa 0,4 kV - szt. 1 pow. 0,3x0,8=0,24 m ² Łącznie pow. 0,72 m²
41/17	0003 Stary Borek	320804_2, Kołobrzeg (gm. wiejska)	Droga prywatna Wewnętrzna (wielu współwłaścicieli)	linia kablowa 0,4 kV l=20 m pow. 0,04x16 (kabel 120 mm ²)=0,64 m ² pow. 0,11x4 (rura 110 mm)=0,44 m ² Łącznie pow. 1,08 m²

28. Kolizje / skrzyżowania

Projektowana linia kablowa występuje w zbliżeniu z uzbrojeniem podziemnym – sieć wodociągowa.

Zastosować się do wytycznych z protokołu z narady koordynacyjnej w Kołobrzegu **GN.6630.1.26.2026 z dnia 03.02.2026** – protokół znajduje się w niniejszej dokumentacji projektowej.

Należy bezwzględnie zachować normatywne odległości pomiędzy proj. przyłączem a istn. uzbrojeniem (również niezinventaryzowanym na mapie a wykrytym trakcie robót).

29. Ingerencja w zielen wysoką i oddziaływanie na środowisko

Projektowane przyłącze 0,4 kV nie narusza w sposób znaczący istniejącego środowiska i nie wymaga wycinki drzew. Projektowane przyłącze 0,4 kV nie emituje też niedopuszczalnego poziomu drgań, hałasu, pola elektromagnetycznego, wobec czego nie wpływa na pogorszenie środowiska naturalnego.

Wszelkie prace w pobliżu koron drzew i krzewów muszą być wykonane ręcznie z zachowaniem maksymalnej liczby korzeni. Ewentualne wykopy przy drzewach i krzewach zasypać w jak najkrótszym czasie (nie należy dopuścić do przesuszenia systemu korzeniowego).

Roboty kablowe prowadzić najlepiej w porze suchej przy minimalnym naruszeniu terenu objętego projektem.

Po zakończeniu prac ziemnych teren przywrócić do stanu pierwotnego.

Po wybudowaniu przyłącza, rozpatrywany obiekt nie będzie źródłem emisji gazów, pyłów i spalin, które mogłyby zanieczyszczać powietrze atmosferyczne.

30. Ochrona konserwatorska

Przedmiotowa inwestycja została uzgodniona bez uwag przez **Wojewódzki Urząd Ochrony Zabytków w Szczecinie**, pismem z dnia **30.12.2025** - znak: **Zarch.K.5183.778.2025.EK**

Na obszarze inwestycji nie ma zarejestrowanych stanowisk archeologicznych.

W przypadku ujawnienia podczas robót ziemnych lub budowlanych przedmiotu posiadającego cechy zabytku - należy niezwłocznie powiadomić właściwy organ Służby Ochrony Zabytków, zabezpieczyć odkryty przedmiot i wstrzymać wszelkie roboty do czasu wydania przez ten organ odpowiednich zarządzeń

31. Opis projektu zagospodarowania terenu

Plan zagospodarowania działki został sporządzony na mapie do celów projektowych pozyskanych z zasobu Starostwa powiatowego w Kołobrzegu. Mapa została opracowana przez geodetę uprawnionego – geodeta inż. **Eugenia Sowa**, upr. nr **13890 zakres 1,2**.


Mapa zaktualizowana na dzień **12.01.2026** r. w ramach roboty geodezyjnej **GN.6640.2700.2026**. Zakres opracowania mapy zaznaczony został cienką linią przerywaną koloru niebieskiego.

Na mapie pokazano orientację położenia terenu w stosunku do sąsiednich terenów i strona świata.

Na mapie została ujęta istniejąca i projektowana infrastruktura techniczna – sieci, budynki, budowle, wskazano granice działek i ich oznakowanie, wskazano lokalizację drzew, zakrzaczenia oraz innych obiektów/urządzeń terenowych.

Na planie zagospodarowania naniesiono jako projektowane elementy zagospodarowania terenu oraz opisane zostały typy i długości ułożenia rur ochronnych dla projektowanych kabli zasilających.

Na planie również zostały wskazane miejsca prowadzenia linii kablowych, ich typ oraz długości projektowanych kabli w formacie:

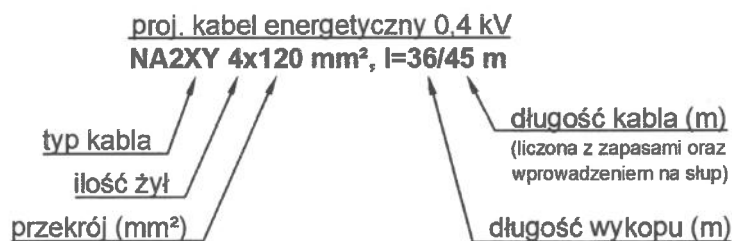

Na rysunku przedstawiono również proj. numerację elementów sieci wg. Standaryzacji Energa-Operator S.A. Zgodnie z pkt. 3.1.3.11 standardów technicznych Energa-Operator S.A. nad tabelą rysunkową w PZT (rysunek E1) umieszczono legendę.

32. Obszar oddziaływania inwestycji

Na podstawie obowiązujących aktów prawnych tj m.in.:

- ustawy z dnia 7 lipca 1994 r. – Prawo budowlane (Dz. U. 1994 nr 89 poz. 414), art. 3 pkt 20;
- ustawy z dnia 21 marca 1985 r. o drogach publicznych (Dz.U. 1985 nr 14 poz. 60), art. 16.1, art. 39.1;

- ustawy z dnia 27 kwietnia 2001 r. Prawo ochrony środowiska (Dz.U. 2001 nr 62 poz. 627), art. 122a;
- rozporządzenia Rady Ministrów z dnia 10 września 2019 r. w sprawie przedsięwzięć mogących znacząco oddziaływać na środowisko, (Dz.U. 2019 poz. 1839), § 2, § 3 ;
- Rozporządzenia Ministra Zdrowia z dnia 17 grudnia 2019 r. w sprawie dopuszczalnych poziomów pól elektromagnetycznych w środowisku (Dz.U. 2019 poz. 2448),
- normy SEP-E-004, dział 3
- Rozporządzenie Ministra Infrastruktury z dnia 6 lutego 2003 r. w sprawie bezpieczeństwa i higieny pracy podczas wykonywania robót budowlanych (Dz.U. 2003 nr 47 poz. 401 z późn. zm.) § 55

obszar oddziaływania projektowanej sieci energetycznej, rozumiany jako teren wyznaczony w otoczeniu obiektu budowlanego na podstawie przepisów odrębnych, wprowadzających związane z tym obiektem ograniczenia w zagospodarowaniu, w tym zabudowy, tego terenu zgodnie art. 3 pkt 20 ustawy z dnia 7 lipca 1994r. - Prawo budowlane (tekst jednolity: Dz. U. 2013 r. poz. 1409; z późn. zm.), nie wykracza poza granice działek objętych inwestycją tj. nr **41/12, 41/13, 41/17 obręb 0003 Stary Borek, jedn. ewid. 320804_2, Kołobrzeg (gm. wiejska)**

33. Uwagi

- całość prac wykonać zgodnie z projektem budowlano-wykonawczym, przy czym rysunek E1 i E2 wraz z opisem powinien stanowić podstawę analizy dokumentacji przez wykonawcę robót;
- należy przestrzegać obowiązujących przepisów w zakresie bezpieczeństwa i higieny pracy oraz instrukcji prac przyjętych do stosowania w ENERGIA-OPERATOR SA.
- prace budowlane muszą być wykonywane zgodnie z przepisami i zasadami ochrony środowiska;
- przed rozpoczęciem prac uprawniony geodeta powinien potwierdzić aktualność mapy do celów projektowych i w razie potrzeby powiadomić projektanta/wykonawcę robót o wynikłych zmianach;
- przed rozpoczęciem robót zapoznać się z dokumentacją prawną oraz uzyskać niezbędne pozwolenia na prowadzenie robót (szczególnie w pasach drogowych),
- do prac przystąpić po przygotowaniu miejsca pracy przez Energetyką Zawodową oraz stosować się do wytycznych Energa-Operator S.A. dotyczących dopuszczenia do pracy na sieci;
- zwrócić uwagę na przestrzeganie przepisów BHP przy pracach montażowych;
- wszelkie nieścisłości i zmiany wynikłe na etapie budowy, należy na bieżąco konsultować z projektantem;
- zastosowany osprzęt oraz materiały muszą być zgodne z obowiązującymi standardami Energa-Operator S.A. oraz musi posiadać świadectwa i certyfikaty dopuszczające je do stosowania w Polsce;
- w przypadku wynikłych ewentualnych zmian na budowie, należy je każdorazowo skonsultować z inwestorem oraz wykonać stosowną dokumentację powykonawczą;
- wykonując prace budowlane należy zachować istniejące znaki graniczne – zabrania się demontowania i przemieszczania punktów granicznych. W przypadku uszkodzenia punktów granicznych lub innych oznaczeń/punktów geodezyjnych należy je bezwzględnie przywrócić z pomocą uprawnionego geodety;
- po wykonaniu zakresu prac przedstawionych w projekcie należy zinwentaryzować geodezyjnie kable i pozostałe elementy sieci energetycznej (łącznie z mufami kablowymi) oraz wykonać niezbędne pomiary w tym izolacji kabli oraz rezystancji uziemień. Protokoły z pomiarów przekazać wraz z dokumentacją powykonawczą.
- szafki kablowe i licznikowe powinny posiadać zamki patentowe systemu Master Key obowiązujące na terenie Energa-Operator S.A.;
- wykonane prace należy zgłosić do odbioru przez inwestora;
- niniejszego projektu nie należy traktować jako dokumentu wyczerpującego zagadnienie i Wykonawca winien to wziąć pod uwagę przy wycenieniu i wykonaniu robót wchodzących w zakres opracowania i przedmiotu zamówienia przez inwestora. Projekt nie obejmuje wszystkich szczegółów niezbędnych do realizacji zamierzenia. Wykonawca nie może wykorzystywać błędów lub opuszczeń w projekcie;
- projekt należy rozpatrywać całościowo wraz z opisem technicznym, częścią budowlaną oraz opracowaniami technicznymi, wszystkie elementy ujęte w opisie technicznym, a nie ujęte na rysunkach lub odwrotnie należy traktować tak jakby były ujęte w obu częściach dokumentacji projektowej.
- budowę przyłącza rozpocząć po uzyskaniu przez podmiot przyłączany decyzji pozwolenia na budowę/braku sprzeciwu wydanej/ego przez Starostę na budowę obiektu typu budynek mieszkalny jednorodzinny (zgodnie z prawem budowlanym – jeśli jest wymagane);

- po wykonaniu prac należy uporządkować teren nieruchomości i przywrócić go do stanu pierwotnego;
- wykonawca powinien uwzględnić docelowe rzędne terenu na etapie budowy – jeśli nie zostały określone w niniejszym projekcie powinien skonsultować się z właścicielem terenu lub kierownikiem robót w celu określenia docelowych rzędnych terenu;
- przed rozpoczęciem robót należy powiadomić z wyprzedzeniem instytucje, gestorów sieci oraz właścicieli nieruchomości o planowanym terminie rozpoczęcia robót budowlanych – w tym właściciela działki nr 41/9 obręb Stary Borek;
- **wykonanie robót powiązać z zadaniem OBI/55/2403340 (odrębny projekt).**

Na dzień przeprowadzania wizji terenowej szafka nr Z5503976 nie została wykonana, jednak na etapie wykonania niniejszego projektu OBI/55/2503393 nie wyklucza się już jej istnienia.

Tomasz Tessikowski
 Uprawnienia budowlane do projektowania
 bez ograniczeń w specjalności instalacyjnej
 w zakresie sieci, instalacji
 i urządzeń elektrycznych i elektroenergetycznych
 nr ewid. ZAP 0179/POOE/14

Opracował: mgr inż. Tomasz Tessikowski, data: 12.02.2026

34. Zestawienia montażowe i demontażowe

34.1. Zestawienie ilościowe ważniejszych elementów projektowanego przyłącza:

Urządzenie/element	typ / moc / długość	ilość (dł. trasy / dł. całkowita)
Szafka pomiarowa kompletna	P2-Rs/LZV/F	1
Linia kablowa nn	NA2XY (YAKXS) 4x120 mm ²	25/31 m
Rura osłonowa	SRS 110 mm	9 m
Układ uziomowy	StZn 25x4 mm	31 m

Uwaga: Szczegółowe zestawienie ważniejszych materiałów znajduje się w dalszej części dokumentacji projektowej (przedmiar robót).

34.2. Zestawienie elementów podlegających demontażowi – NIE DOTYCZY



5.216.24.20.4.1

5.216.24.20.2.3

proj. kabel energetyczny 0,4 kV
NA2XY 4x120 mm², l=79/87 m
+S/tZn 25x4 mm
 wg. odrębnego opracowania
 OBI-55-2403340

41/13

proj. szafka pomiarowa 0,4 kV
P2-Rs/LZV/F
Z5503976
wg. odrębnego opracowania
OBI-55-2403340

Z5503976

proj. kabel energetyczny 0,4 kV
NA2XY 4x120 mm², I=25/31 m
+S/tZn 25x4 mm

proj. przepust
SRS 110 mm, l=9 m

Uwaga:

Wykonanie robót powiązać z zadaniem OBI/55/2403340 (odrębny projekt).

Na dzień przeprowadzania wizji terenowej szafka nr Z5503976 nie została wykonana, jednak na etapie wykonania niniejszego projektu OBI/55/2503393 nie wyklucza się już jej istnienia.

MAPA DO CELÓW PROJEKTOWYCH		
Oznaczenie kancelaryjne zgłoszenia pracy geodezyjnej GN.6640.2700.2026		
Działka nr	41/17	
Jednostka ewidencyjna	320804 2 Kołobrzeg (obszar wiejski)	
Obręb ewidencyjny	[320804 2.0003] Stary Borek	
Skala mapy	1:500	
Nazwa układu współrzędnych	prostokątnych płaskich	PL-ETRF 2000 strefa 5
	wysokości	PL-EVRF2007-NH
Oznaczenie granic obszaru, który był przedmiotem aktualizacji		-----
Służebności gruntowe mające wpływ na zagospodarowanie gruntów zlokalizowanych w granicach projektowanej inwestycji		nie ustalono
Kontur użytku gruntowego oznaczony symbolem nie jest ujawniony w bazie danych ewidencji gruntów i budynków		brak
Data wykonania mapy		12.01.2026r.
USŁUGI GEODEZYJNO-KARTOGRAFICZNE Piotr Rycko 78-113 Dygowo tel. 601 778 515		
Kierownik prac geodezyjnych: Eugenia Sowa Geodeta Uprawniony upr.: 13890 zakres 1,2		

OŚWIADCZENIE

Oświadczam, że praca o nr. id. GN.6640.2700.2026 uzyskała pozytywny wynik weryfikacji na podstawie protokołu nr 31543 z dnia 16.01.2026 wydanego przez PODGiK w Kołobrzegu.
Jestem świadomy odpowiedzialności karnej za złożenie fałszywego oświadczenia.

USŁUGI GEODEZYJNO-KARTOGRAFICZNE
Piotr Ryćko 78-113 Dygowo
tel. 601 778 515

Kierownik prac geodezyjnych: Eugenia Sowa
Geodeta Uprawniony upr.: 13890 zakres 1,2

WYKAZ WSPÓLRZĘDNYCH SZAFKA POMIAROWA 0,4 kV		
nr	X	Y
s1	6001431.34	5531290.90
s2	6001432.14	5531290.94
s3	6001432.15	5531290.70
s4	6001431.35	5531290.66

WYKAZ WSPÓŁRZĘDNYCH KABEL 0,4 kV		
nr	X	Y
1	6001446.14	5531301.47
2	6001446.04	5531300.87
3	6001439.42	5531300.55
4	6001431.36	5531300.15
5	6001431.52	5531290.76


PROJEKT ZAGOSPODAROWANIA TERENU

Inwestor: ENERGA-OPERATOR S.A. ODDZIAŁ W KOSZALINIE ul. Morska 10, 75-950 Koszalin, REGON: 190275904, NIP: 583-000-11-90				
Biuro projektowe: ENERGOPROJEKT TOMASZ TESSIKOWSKI Charzyno 16J, 78-122 Charzyno, kom. 792 062 998, tomasztessikowski@wp.pl				
	Imię i nazwisko	Uprawnienia	Data	Podpis
Projektował:	Tomasz Tessikowski	ZAP/0179/POOE/14 do projektowania bez ograniczeń w specjalności instalacyjnej w zakresie sieci, instalacji i urządzeń elektrycznych i elektroenergetycznych	12.02.2026	<i>Tessikowski</i>
Nazwa inwestycji: Budowa przyłącza energetycznego 0,4 kV dla zasilania w energię elektryczną budynku mieszkalnego jednorodzinnego na działce nr 41/9 w miejscowości Stary Borek			Objekt:	Przyłącze 0,4 kV (kat. XXVI)
Działki: 41/12, 41/13, 41/17 obręb 0003 Stary Borek, jedn. ewid. 320804_2, Kołobrzeg (gm. wiejska)			OBI:	OBI-55-2503393
			Skala:	1:500
			Rysunek:	E1 18

SZAFKA POMIAROWA
KRSN-P2/2F-NH2/R-NH00/F dz. 44/24

dz. 44/24 Stary Borek 49F
Pp=13,0 kW, wp. P/19/007397
dz. 44/28 Stary Borek 49D (rezerwa)


•Z5501715•
OBI-55-1901534

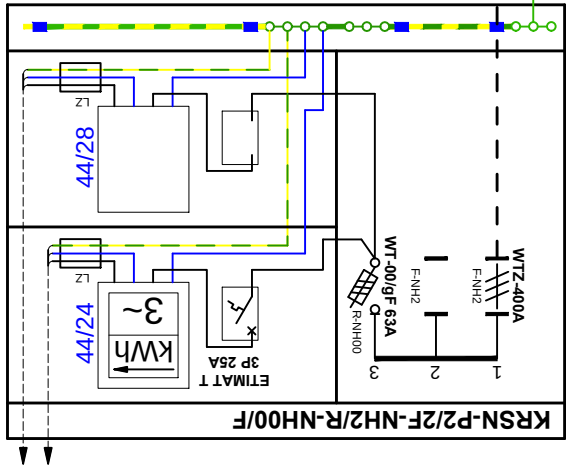

SZAFKA POMIAROWA
SKVP-5/1P dz. 44/6


dz. 44/5, Pp=13,0 kW,

•Z5500109•

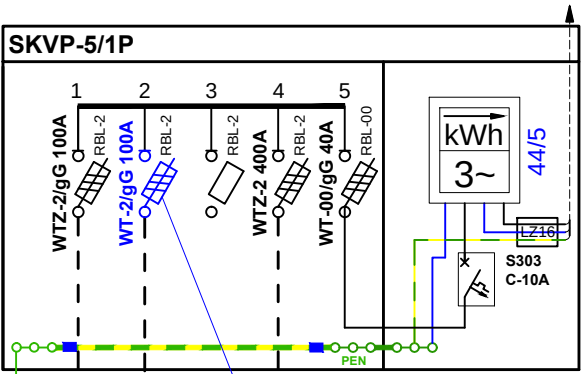

100 kVA
**STACJA 15/0,4 kV
"STARY BOREK
ŁĄKI"
NR 50860**

OBWÓD NR 5
kier. SKVP-5/1P
nr Z5500109 dz. 44/6

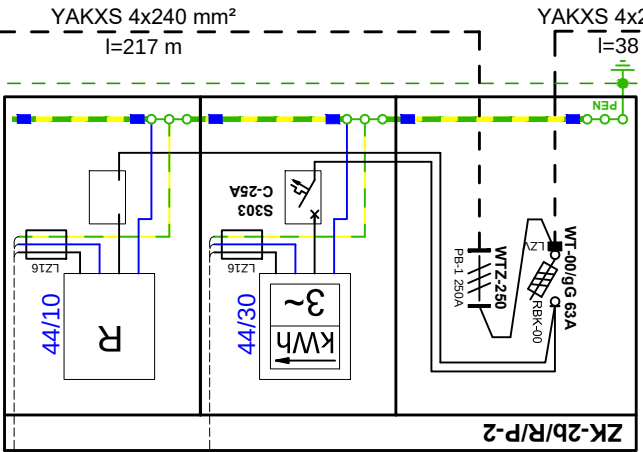

SZAFKA POMIAROWA
ZK-2b/R/P-2 dz. 44/30. 44/11

dz. 44/30 (44/11) Stary Borek 49,
Pp=13,0 kW, wp. 1056/2008
dz. 44/10 Stary Borek 49A (rezerwa)

**UWAGA:
ZABEZPIECZENIE
WZDŁUŻNE**


Legenda:

- proj. odcinek kabla 0,4 kV **OBI-55-2503393 (niniejsze opracowanie)**
- proj. odcinek kabla 0,4 kV **OBI-55-2403340 (odrębne opracowanie)**
- istn. kabel energetyczny 0,4 kV
- istn. układ uziomowy
- proj. układ uziomowy S/tZn 25x4 mm

SZAFKA POMIAROWA
KRSN-P2/2F-NH2/R-NH00/F dz. 41/7

dz. 41/7, Pp=13,0 kW, wp. P/24/003686

•Z5503804•
OBI-55-2400424

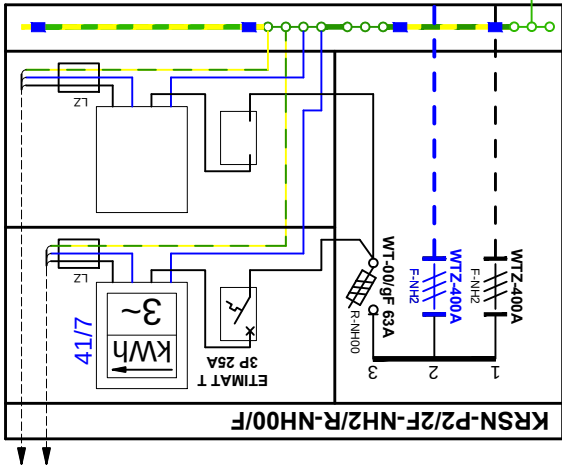


proj. **NA2XY 4x120 mm²**
l=79/87 m
OBI-55-2403340 (odrębny projekt)

**PROJ. SZAFKA POMIAROWA
P2-Rs/LZV/F dz. 41/12**

dz. 41/9, Pp=13,0 kW, wp. P/25/085378
dz. 41/8, rezerwa


•Z5504315•
OBI-55-2503393

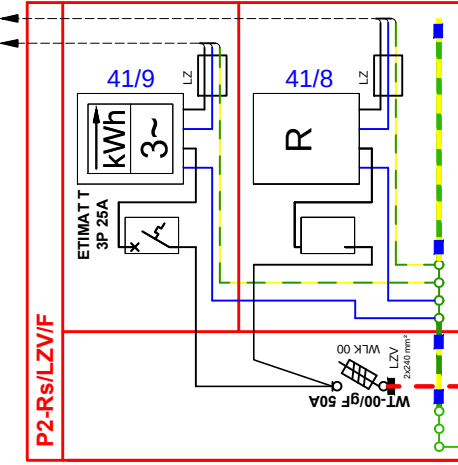

**PROJ. SZAFKA POMIAROWA
P2-Rs/LZV/F dz. 41/13, 41/14**

dz. 41/13, Pp=16,0 kW, wp. P/24/063475
dz. 41/14, Pp=16,0 kW, wp. P/24/063399

•Z5503976•
OBI-55-2403340 (odrębny projekt)

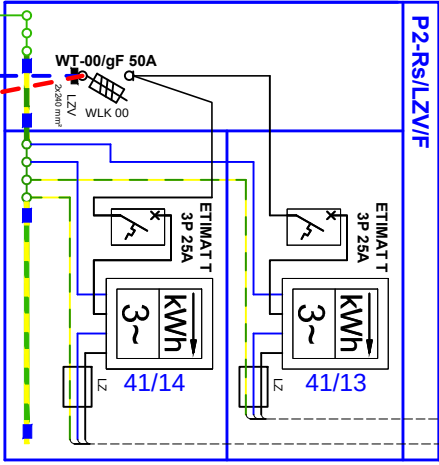

UKŁAD SIECI TN-C

OCHRONA PRZY USZKODZENIU (PN-HD 60364-4-41)
w sieci 0,4 kV - samoczynne wyłączenie zasilania

SCHEMAT IDEOWY

Inwestor: ENERGA-OPERATOR S.A. ODDZIAŁ W KOSZALINIE ul. Morska 10, 75-950 Koszalin, REGON: 190275904, NIP: 583-000-11-90		ENERGOPROJEKT TOMASZ TESSIKOWSKI	
Biuro projektowe: ENERGOPROJEKT TOMASZ TESSIKOWSKI Charzyno 16J, 78-122 Charzyno, kom. 792 062 998, tomasztessikowski@wp.pl			
Projektował: Tomasz Tessikowski	Imię i nazwisko: Tomasz Tessikowski	Uprawnienia: ZAP/0179/POOE/14 do projektowania bez ograniczeń w specjalności instalacyjnej w zakresie sieci, instalacji i urządzeń elektrycznych i elektroenergetycznych	Data: 12.02.2025
Nazwa inwestycji: Budowa przyłącza energetycznego 0,4 kV dla zasilania w energię elektryczną budynku mieszkalnego jednorodzinnego na działce nr 41/9 w miejscowości Stary Borek		Obiekt: Przyłącze 0,4 kV (kat. XXVI)	Podpis: <i>Tessikowski</i>
Działki: 41/12, 41/13, 41/17 obręb 0003 Stary Borek, jedn. ewid. 320804_2, Kołobrzeg (gm. wiejska)		OBI: OBI-55-2503393	Skala: -
		Rysunek: E2	19

PRZEDMIAR ROBÓT

Przylącze energetyczne 0,4 kV

Nr	Podstawa	Nr ST	Opis robót	Jm	Ilość	Mnożnik
			1 Przylącze kablowe 0,4 kV Kod CPV: 45231400-9			
			1.1 Roboty ziemne dla układania kabli Kod CPV: 45231400-9			
1			Wytyczenie trasy linii kablowych oraz punktów charakterystycznych oraz inwentaryzacja powykonawcza	kpl	1	
2	KNR-W 2-25 0418/01		Słupki ograniczające z taśmą - zabezpieczenie prac budowlanych	m	60	
3	KNR-W 2-25 0418/02		Słupki ograniczające z taśmą - rozebranie po zakończeniu prac	m	60	
4	KNR 2-01 0701/02		Ręczne kopanie rowów kablowych w gruncie kategorii III o szerokości dna do 0,4m i głębokości do 0,8m Kod CPV: 45231400-9	m	25	
5	KNR 5-10 0301/01 (dopłata 2x)		Nasypanie warstwy piasku grubości 10 cm na dno rowu kablowego o szerokości do 0,4m Kod CPV: 45231400-9	m	25	
6	KNR 2-01 0704/02		Ręczne zasypywanie rowów kablowych w gruncie kategorii III o szerokości dna do 0,4m i głębokości do 0,6m Kod CPV: 45231400-9	m	25	
7	KNR 2-01 0236/02		Zagęszczenie nasypów ubijakami mechanicznymi; grunty spoiste kat. III-IV	m3	6	
			1.2 Montaż/demontaż szafek kablowych i kablowo-pomiarowych Kod CPV: 45231400-9			
8	KNR 5-15 0919/01		Posadowienie wolnostojących/przyściennych szafek energetycznych	szt	1	
9	KNNR 5 0407/02		Montaż w szafce pomiarowej ogranicznika mocy	szt	1	
10	KNNR 9 0203/01		Założenie wkładki topikowej w. mocy i zwieraczy WTZ	szt	3	
			1.3 Układanie kabli 0,4 kV Kod CPV: 45231400-9			
11	KNR 5-10 0303/02		Układanie w wykopie rur ochronnych SRS 110 mm	m	9	
12	KNR 5-10 0103/04		Ręczne układanie w rowach kablowych kabli wielożyłowych NA2XY (YAKXS) 4x120 mm2 z przykryciem folią ostrzegawczą	m	20	
13	KNR 5-10 0114/03		Układanie w rurach przepustowych kabli wielożyłowych NA2XY (YAKXS) 4x120 mm2	m	9	
14	KNR 5-10 0118/04 (dopłata 2x)		Układanie w stacji/szafce energetycznej kabli wielożyłowych NA2XY (YAKXS) 4x120 mm2 z mocowaniem	m	1	
			1.4 Układanie układu uziemiającego Kod CPV: 45231400-9			
15	KNR 5-08 0608/07		Układanie systemu uziomowego w rowach kablowych	m	31	
16	KNR 5-08 0813/03		Podłączenie uziemienia w złączu/szafce	szt	2	
			1.5 Badania i pomiary			

PRZEDMIAR ROBÓT**Przylącze energetyczne 0,4 kV**

Nr	Podstawa	Nr ST	Opis robót	Jm	Ilość	Mnożnik
17	KNP 18-13 1327/01		Linie kablowe do 1kV 4-żyłowe (przegląd dostępnych części kabla i osprzętu, sprawdzenie zgodności oznaczeń oraz ciągłości żył, pomiar rezystancji izolacji)	odcinek	1	
18	KNP 18-13 1349/01		Sprawdzenie podłączeń złączy kablowych (sprawdzenie podłączeń, zgodności zabezpieczeń, pomiar rezystancji izolacji, próba działania)	szt	1	
19	KNP 18-13 1346/01		Pomiar rezystancji uziemienia roboczego dodatkowego lub ochronnego - za pierwsze złącze	szt	1	
20			Przygotowanie dokumentów do odbioru dla inwestora	szt	1	

Zestawienie materiałów

Przylącze energetyczne 0,4 kV

Lp	Nazwa	Jm	Ilość	Cena	Wartość
1	Bednarka S/tZn 25x4 mm	m	31,0		
2	Benzyna do ekstrakcji w opakowaniach	dm3	0,2		
3	Folia ostrzegawcza kablowa z tworzywa sztucznego, niebieska, gr. min. 0,5 mm, szerokość 30 cm	m	29,0		
4	Kabel energetyczny NA2XY (YAKXS) 4x120 mm ² SE 0,6/1 kV	m	31,0		
5	Kształtki uszczelniające dla rur średnica 110 mm	szt	2,0		
6	Ogranicznik mocy ETIMAT T 3P 25A	szt	1,0		
7	Opaska kablowa z tworzywa sztucznego standard ENERGA-OPERATOR S.A.	szt	5,0		
8	Osłona rurowa sztywna dla ciężkich warunków terenowych SRS 110mm	m	9,0		
9	Palczatka termokurczliwa RADPOL AK4 35-150 mm ²	szt	2,0		
10	Piasek naturalny kopany	m3	2,8		
11	Szafka pomiarowa P2-Rs/LZV/F standard ENERGA-OPERATOR S.A.	szt	1,0		
12	Tabliczka opisowa nr złącza standard ENERGA-OPERATOR S.A.	szt	1,0		
13	Taśma izolacyjna	m2	0,0		
14	Taśma wygradzeniowa biało-czerwona	m	60,0		
15	Uziom zacisk krzyżowy 1/2 5/8 stal nierdzewna 4 x M10 C1030432N dostawca RST	szt	2,0		
16	Wazelina techniczna niskotopliwa N (TN)	kg	0,8		
17	Wkładka bezpiecznikowa ETI WT-00/gF 50A	szt	3,0		
18	Wkładka systemowa UW standard ENERGA-OPERATOR S.A.	szt	3,0		
19	Wspornik stalowy dla taśmy wygradzeniowej wielokrotnego użytku	szt	6,0		
	Razem				
	Materiały pomocnicze				
	Ogółem				

Numer P/25/085378

Miejscowość Kołobrzeg

Data 28-10-2025

EOP/WP/5/2025/10/262149

WARUNKI PRZYŁĄCZENIA

DO SIECI ELEKTROENERGETYCZNEJ ENERGA-OPERATOR SA

Oddział w Koszalinie

1. Przyłączany obiekt:
Nazwa: **budynek mieszkalny - jednorodzinny**
Adres (Nr działki): **Stary Borek, ul. - gm. Kołobrzeg, działka numer 41/12, 41/9**
2. Grupa przyłączeniowa: **grupa V**
3. Moc przyłączeniowa: **13 kW**
4. Miejsce przyłączenia:
GPZ - GPZ Kołobrzeg VI DP [5010]
Linia 15 kV GPZ VI Dywizji Piechoty - Dźwirzyno [518]
Stacja SN/nn Stary Borek Łąki [50860]
Obwód nn Kier. SKVP/5/1P dz. 49/6 [5]
Obiekt Złącze, szafka [nN] ZK/Stary Borek, dz. 41/13 [Z5503976]
5. Miejsce dostarczania energii elektrycznej:
30086947433;
zaciski prądowe na listwie zaciskowej w złączu w kierunku instalacji przyłączanej;
6. Rodzaj przyłącza: **kablowe**
7. Zakres prac niezbędnych do realizacji przyłączenia oraz wymagania w zakresie wyposażenia niezbędnego do współpracy z siecią:
 - 7.1. Zakres inwestycji realizowanych przez ENERGA-OPERATOR SA
 - 7.1.1. Urządzenia WN i SN:
Nie dotyczy.
 - 7.1.2. Stacja transformatorowa:
Nie dotyczy.
 - 7.1.3. Urządzenia nn:
Przy lub w granicy działki nr 41/9 oraz drogi (dz. nr 41/12) jak najbliżej działki nr 41/8 należy zabudować szafkę pomiarową typu P2-Rs/LZV/F. Szafkę należy zasilić kablem z projektowanej szafki typu P2-Rs/LZV/F nr Z5503976 mającej powstać przy działkach nr 41/13 i 41/14.
 - 7.1.4. Wyposażenie urządzeń, instalacji lub sieci, niezbędne do współpracy z siecią, do której instalacje lub sieci są przyłączane:
Nie dotyczy.
 - 7.1.5. Zabezpieczenie sieci przed zakłóceniami elektrycznymi powodowanymi przez urządzenia, instalacje lub sieci wnioskodawcy:
Nie dotyczy.
 - 7.1.6. Dostosowanie przyłączanych urządzeń, instalacji lub sieci do systemów sterowania dyspozytorskiego:
Nie dotyczy.
 - 7.1.7. Demontaże:
Nie dotyczy.
 - 7.2. Zakres inwestycji realizowanych przez Podmiot Przyłączany:
Odbiorca własnym kosztem i staraniem wybuduje linię zalicznikową od projektowanej szafki pomiarowej do obiektu przyłączanego przewodem o przekroju żył wg obliczeń. Wykonanie tych czynności powinno zostać potwierdzone w "Oświadczeniu o gotowości instalacji przyłączanej", które należy przedłożyć w Dziale Przyłączeń RD w Kołobrzegu, celem otrzymania "Oświadczenia o wykonaniu przyłączenia", niezbędnego do zawarcia umowy o świadczenie usług dystrybucji lub umowy kompleksowej.
8. Wymagany stopień skompensowania mocy biernej:
tgφ QI: 0.4
tgφ QIV: 0
9. Wymagania dotyczące układu pomiarowo-rozliczeniowego i systemu pomiarowo-rozliczeniowego:
 - 9.1. Miejsce zainstalowania:
wolnostojące złącze kablowo-pomiarowe
 - 9.2. Rodzaj i prąd znamionowy oraz miejsce usytuowania zabezpieczenia przedlicznikowego / głównego:
wyłącznik nadmiarowo - prądowy bez członu zwarciovego (ogranicznik mocy) o prądzie znamionowym 25 A, zainstalowane w szafce pomiarowej

- 9.3. Sposób pomiaru: **bezpośredni**
- 9.4. Rodzaj mierzonej energii: **Energia elektryczna czynna pobrana, Straty nieobecne/ pomijalnie małe**
- 9.5. Przystosowanie układu pomiarowo-rozliczeniowego do systemów zdalnego odczytu danych pomiarowych
Wymagane;
- 9.6. Wymagania dodatkowe:
- Dla pomiaru pośredniego lub półpośredniego, zastosować odpowiednie przekładniki i listwę kontrolno-pomiarową a w obwodach wtórnych pomiaru wykonać zabezpieczenie obwodów napięciowych liczników oraz optyczną sygnalizację zaniku napięcia.
 - Dla poszczególnych etapów budowy przewidzieć pomiar dostosowany do poboru mocy.
 - Urządzenia pomiarowe winny być osłonięte i przystosowane do oplombowania.
 - Wymagania techniczne dla układów transmisji danych pomiarowych określone są w Instrukcji Ruchu i Eksploatacji Sieci Dystrybucyjnej ENERGA-OPERATOR SA
 - inne:
- Rodzaj układu pomiarowego: 3-fazowy.;**
10. Dane dotyczące sieci oraz parametry w zakresie elektroenergetycznej automatyki zabezpieczeniowej i systemowej
- 10.1. Dotyczy sieci o napięciu do 1 kV:
- Układ sieci TN-C
 - Napięcie znamionowe sieci 0,4 kV
 - Maksymalny prąd zwarcia w sieci 26 kA
Rzeczywistą wartość prądu zwarcia oblicza projektant.
 - System ochrony od porażeń Samoczynne wyłączenie zasilania
- 10.2. Dotyczy sieci o napięciu powyżej 1 kV:
- Sposób pracy punktu neutralnego sieci -
 - Napięcie znamionowe sieci - kV
 - Prąd zwarcia doziemnego - A
 - Czas wyłączenia zwarcia doziemnego - s
 - Moc zwarcia na szynach 15 kV - MVA
 - Czas wyłączenia zwarcia wielofazowego - s
- w stacji 110/15 kV GPZ GPZ Kołobrzeg VI DP
- Rzeczywistą wartość prądu zwarcia wielofazowego oblicza projektant na podstawie mocy zwarciaowej.
- System ochrony od porażeń uziemienie ochronne
- 10.3. Inne:
-
11. Dane znamionowe urządzeń, instalacji i sieci oraz dopuszczalne graniczne parametry ich pracy
- | Rodzaj urządzenia/instalacji/sieci | Napięcie znam. [kV] | Moc znam. [kW] | Prąd rozruchu [A] |
|------------------------------------|---------------------|----------------|-------------------|
| | | | |
12. Inne ustalenia:
- 12.1. Dotyczy projektu budowlanego:
Na powyższy zakres należy opracować projekt budowlano - wykonawczy.
- 12.2. Dotyczy współpracy ruchowej:
Nie dotyczy.
- 12.3. Dotyczy umowy o przyłączenie:
Nie dotyczy.
- 12.4. Inne wymagania:
Nie dotyczy.
13. Użytkowane urządzenia elektryczne powinny spełniać wymagania określone w obowiązujących przepisach dotyczących kompatybilności elektromagnetycznej.
14. Przy realizacji niniejszych warunków przyłączenia należy uwzględnić wymagania określone w Instrukcji Ruchu i Eksploatacji Sieci Dystrybucyjnej obowiązującej na terenie działania ENERGA-OPERATOR SA.
15. Standardy jakościowe energii elektrycznej określa Rozporządzenie Ministra Gospodarki z dnia 4 maja 2007 roku (Dz.U. Nr 93 poz. 623 z 2007 r.).
ENERGA-OPERATOR SA nie zapewnia bezprzerwowej dostawy energii do sieci elektroenergetycznej dla ww. obiektu. Należy liczyć się z możliwością przerw w dostawie energii elektrycznej. Bezprzerwową dostawę energii elektrycznej można zapewnić jedynie poprzez zainstalowanie własnego źródła energii (np. agregatu prądotwórczego, urządzenia UPS, itp.) po uprzednim uzgodnieniu warunków jego instalacji z ENERGA-OPERATOR SA Oddział w Koszalinie
16. Zawarcie umowy o przyłączenie stanowi podstawę do rozpoczęcia realizacji prac projektowych i budowlano-montażowych, na zasadach określonych w tej umowie. Projekt umowy o przyłączenie stanowi załącznik do niniejszych warunków.
17. Warunki przyłączenia są ważne 2 lata od dnia ich doręczenia.
Po zawarciu umowy o przyłączenie warunki przyłączenia ważne są w okresie obowiązywania umowy o przyłączenie.
18. Działając na podstawie art. 7 ust. 14 ustawy z dnia 10 kwietnia 1997 roku – Prawo energetyczne (Dz. U. nr 54 poz. 348 z późn. zm.) w związku z art. 34 ust. 3 pkt 3 ustawy z dnia 7 lipca 1994 roku (Dz. U. nr 89 poz. 414 z późn. zm.) ENERGA-OPERATOR

SA oświadcza, że zapewni dostawę energii dla obiektu przyłączanego:

- po przyłączeniu obiektu do sieci elektroenergetycznej na podstawie niniejszych warunków przyłączenia oraz w oparciu o umowę o przyłączenie, jaka zostanie zawarta pomiędzy Podmiotem Przyłączanym a ENERGA – OPERATOR SA,
- po zawarciu umowy o świadczenie usług dystrybucji lub umowy kompleksowej.

Niniejsze oświadczenie jest oświadczeniem w rozumieniu art. 34 ust. 3, pkt. 3 ustawy - Prawo budowlane.

Inżynier ds. Przyłączeń


Łukasz Nyc

Nyc Łukasz

OPRACOWAŁ


tel. 801 404 404

Kierownik
Działu Przyłączeń


Arkadiusz Węgrzyn
ZATWIERDZIŁ

Otrzymują:

1. Wnioskodawca
2. ENERGA-OPERATOR SA Oddział w Koszalinie Rejon Dystrybucji w Kołobrzegu
ul. Rolna 3, 78-100 Kołobrzeg

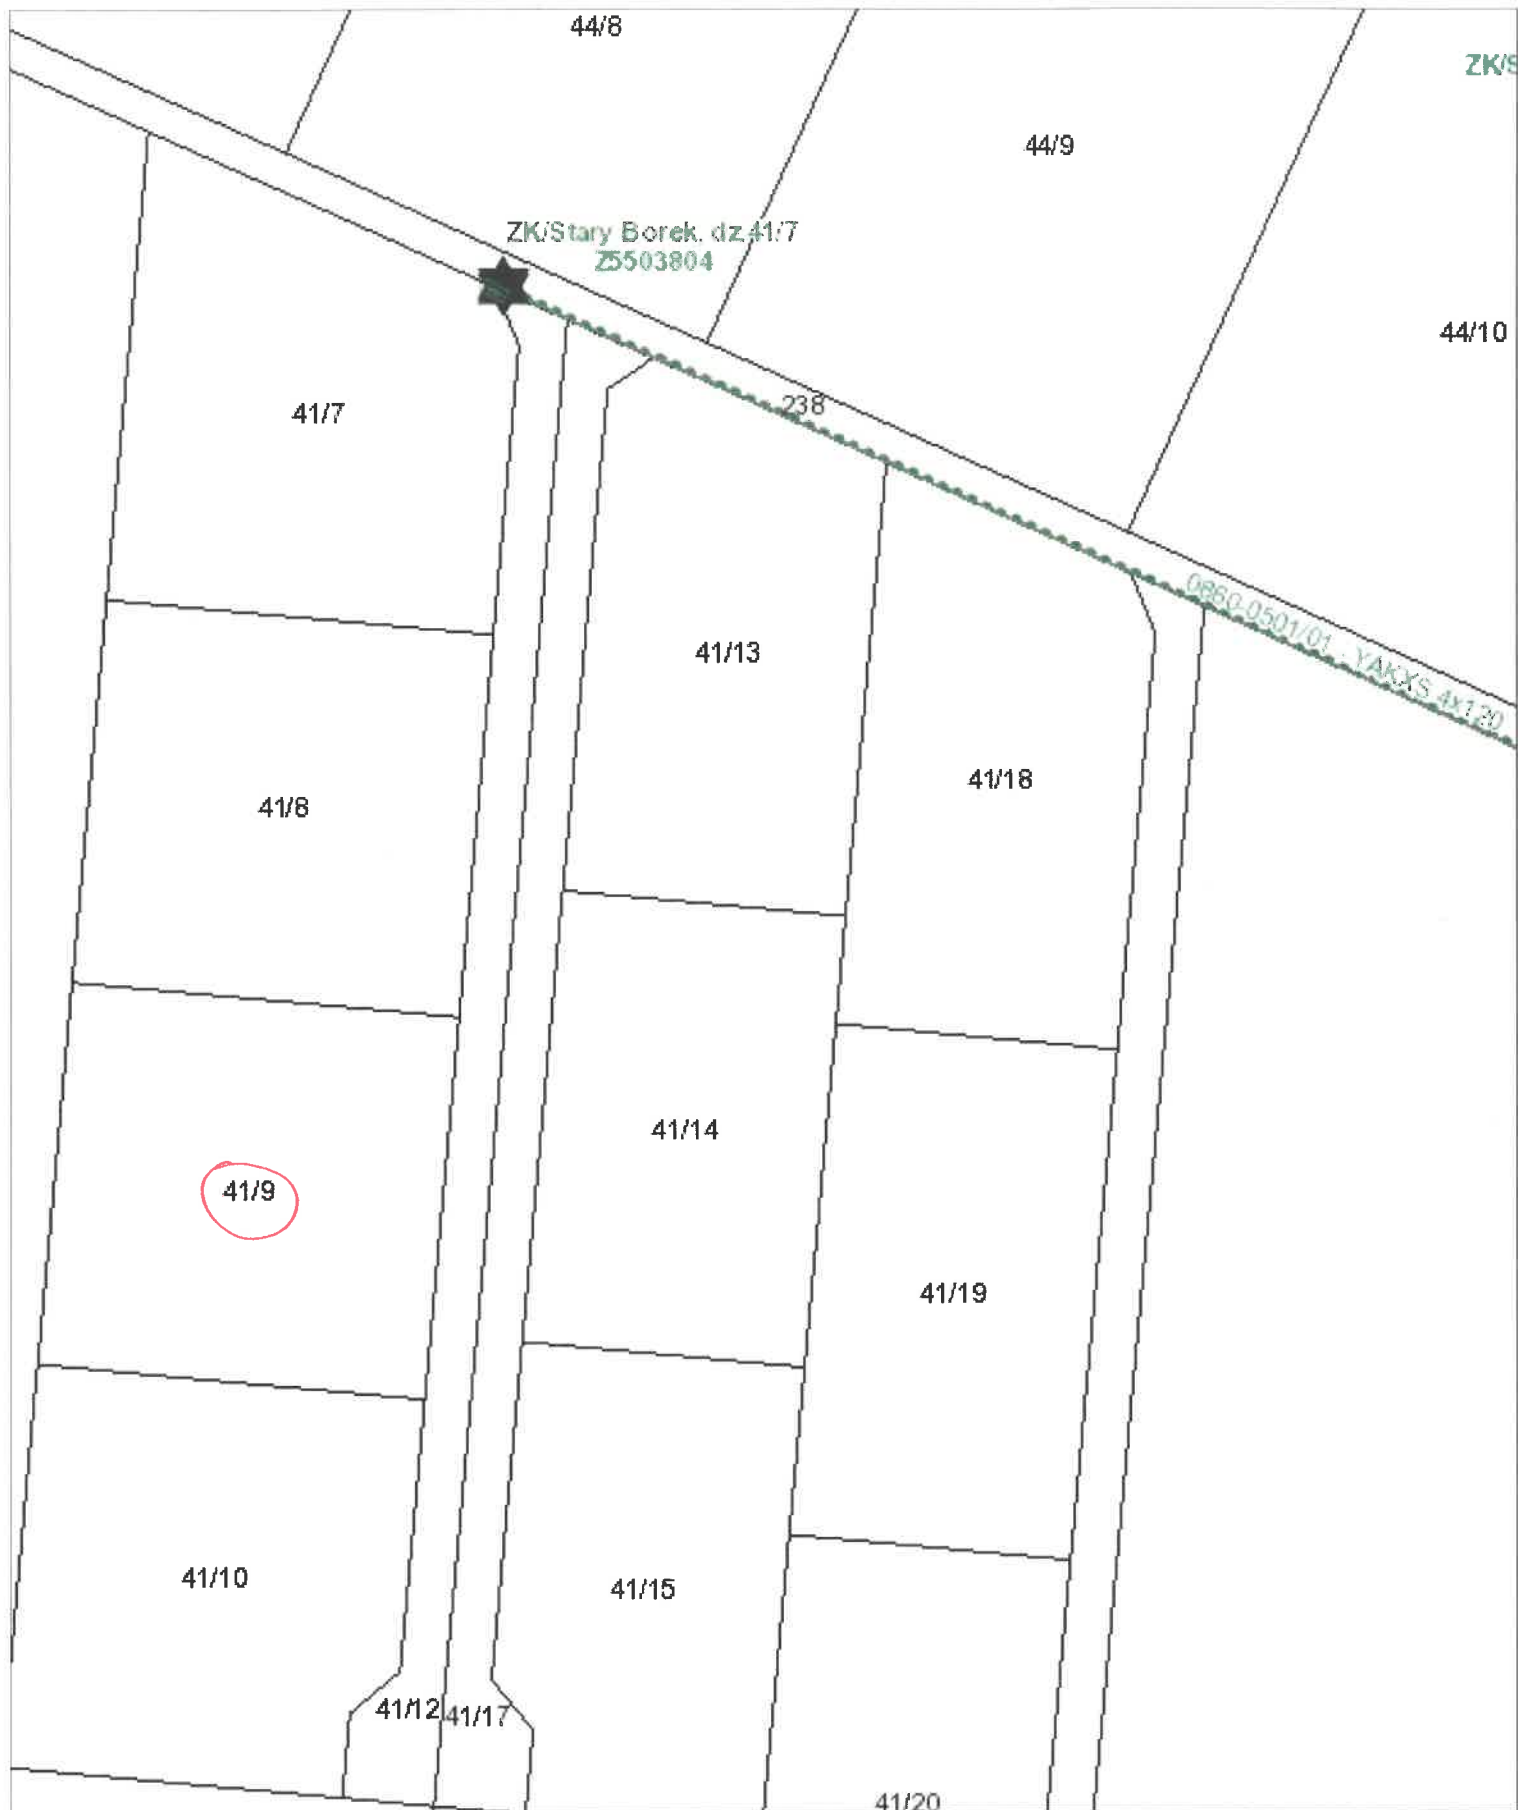

Proj szafka	P2-Rs/LZV/F
Proj kabel	YAKXs 4x120mm ² l ok 30m

Miejscowość	Stary Borek	ZADANIE	OBI/55/2503393
dz.	41/12, 41/9	WARUNKI	P/25/085378
Stacja	Stary Borek Łąki 50860	Moc [kW]	13
Proj. szafka	P2-Rs/LZV/F	Zab. [A]	25
Proj kabel	YAKXs 4x120mm ² l =30m	liczba faz	38

Znak sprawy: GN.6630.1.26.2026

PROTOKÓŁ GN.6630.1.26.2026 Z NARADY KOORDYNACYJNEJ
przeprowadzonej w dniach od 26.01.2026 r. do 03.02.2026 r.
w sprawie usytuowania projektowanej sieci uzbrojenia terenu

Na podstawie art. 7d pkt 2, 28b, 28c, 28d i 28e ustawy z dnia 17 maja 1989 r. Prawo geodezyjne i kartograficzne (t.j. Dz. U. z 2024 r. poz.1151 z późn. zm.)

Przedmiot narady:	Budowa przyłącza energetycznego 0,4 kV dla zasilania w energię elektryczną budynku mieszkalnego jednorodzinnego na działce nr 41/9 w miejscowości Stary Borek
Lokalizacja:	STARY BOREK, gm. Kołobrzeg, dz.: 41/12, 41/13, 41/17
Wnioskodawca:	TESSIKOWSKI TOMASZ ul. Brzozowa 30, 78-122 Charzyno
Projektant:	TOMASZ TESSIKOWSKI Inne upr.: budowlane: ZAP/0179/POOE/14
Przewodniczący:	Katarzyna Stecka - Starszy inspektor
Miejsce narady:	Kołobrzeg
Sposób przeprowadzenia narady:	elektroniczny
Data wpływu:	20.01.2026 r.

Uwagi i stanowisko Przewodniczącego: bez uwag

Lista uczestników narady koordynacyjnej wraz z uwagami

Lp.	Nazwa instytucji Sposób uczestnictwa	Stanowisko Uwagi	Imię i nazwisko uczestnika
1	Energa Oświetlenie Sp. z o.o. ul. Artura Grottgera 7 81-809 Sopot elektroniczny	Stanowisko pozytywne W miejscu zbliżeń i skrzyżowań z istniejącym kablem oświetleniowym, prace ziemne wykonywać ręcznie.	Krzysztof Roman
2	Energa-Operator S.A. Oddział w Koszalinie Rejon Dystrybucji w Kołobrzegu ul. Morska 10 75-950 Koszalin elektroniczny	Stanowisko pozytywne Uzgodniono pozytywnie bez uwag.	Grzegorz Pękuł
3	Gawex Media Sp. z o.o. w Warszawie, Oddział w Szczecinku pl. Wolności 11 78-400 Szczecinek elektroniczny	Stanowisko pozytywne Nie dotyczy	Grzegorz Badysiak

Dokument wygenerował(a): Katarzyna Stecka, dn. 03-02-2026 10:51:50

Jeżeli dokument jest wystawiony elektronicznie, to nie wymaga podpisu analogowego ani pieczęci, lecz wymaga podpisu elektronicznego.

Uwaga: podpis elektroniczny jest niewidoczny – można go zweryfikować tylko odpowiednim programem

4	G.EN. OPERATOR Sp. z o.o. Oddział w Karlinie ul. Koszalińska 96B 78-230 Karlino elektroniczny	Stanowisko pozytywne Nie dotyczy sieci gazowej G.EN. Operator Sp. z o.o.	Piotr Bernat
5	Miejskie Wodociągi i Kanalizacja Sp. z o.o. ul. Artyleryjska 3 78-100 Kołobrzeg elektroniczny	Stanowisko pozytywne Załącznik do protokołu nr 26/2026 z narady koordynacyjnej Projektowaną trasę infrastruktury technicznej opiniuję się w rzucie poziomym z uwagami: 1. Przedsiębiorstwo wodociągowo–kanalizacyjne informuje, że nie posiada pełnej wiedzy co do rzeczywistego przebiegu i posadowienia istniejącej sieci wodociągowej, kanalizacyjnej oraz innego uzbrojenia podziemnego. 2. Mogą występować odcinki sieci, przyłączy wodociągowych i kanalizacyjnych nieujęte w ewidencji geodezyjnej oraz niezinventaryzowane przyłącza. 3. Niniejsze uzgodnienie nie obejmuje wysokościowego posadowienia projektowanej infrastruktury technicznej w stosunku do istniejących urządzeń wod.-kan. 4. W przypadku konieczności pozostałe uzgodnienia branżowe na etapie realizacji zgodnie z obowiązującym prawem, a w szczególności zgodnie z Rozporządzeniem Ministra Infrastruktury z dnia 6 lutego 2003 r. w sprawie bezpieczeństwa i higieny pracy podczas wykonywania robót budowlanych rozdział 10. 5. Wykonawca zobowiązany jest do prowadzenia robót ziemnych z zachowaniem szczególnej ostrożności, w szczególności w rejonie istniejących przewodów i urządzeń podziemnych. 6. Odkrytki kontrolne istniejącego uzbrojenia należy wykonywać ręcznie. W szczególnych przypadkach prace ziemne prowadzić pod nadzorem pracownika MWiK Sp. z o.o. w Kołobrzegu. 7. Prace w pobliżu skrzyżowań z urządzeniami wod.-kan. prowadzić ręcznie z zachowaniem szczególnej ostrożności. 8. Przy skrzyżowaniach i zbliżeniach z urządzeniami wod.-kan. zachować odległości uzgodnione, branżowe lub normatywne. 9. Przy niwelacji terenu doprowadzić do zachowania normatywnej głębokości dla infrastruktury wod.-kan. 10. Przed zasypaniem skrzyżowań projektowanej infrastruktury z urządzeniami wod.-kan. prace zgłosić do MWiK celem sprawdzenia poprawnego wykonania. 11. Nie ujawnione na planszach koordynacyjnych kolizje z urządzeniami wod.-kan., można usunąć po uzyskaniu zgody MWiK w Kołobrzegu na wyłączny koszt Inwestora. 12. Wykonawca ponosi pełną odpowiedzialność za organizację i koszty działań związanych z awaryjnym lub tymczasowym zaopatrzeniem w wodę. W przypadku spowodowania awarii, Wykonawca zostanie obciążony pełnymi kosztami usunięcia skutków zdarzenia, w tym kosztami robocizny, materiałów, sprzętu oraz strat poniesionych przez Przedsiębiorstwo w związku z przerwą w dostawie wody lub odprowadzaniu ścieków.	Krzysztof Linkiewicz
6	Orange Polska S.A. Wydział Zarządzania Zasobami Infrastruktury i Obsługi Klienta ul. Sosnkowskiego 20 45-273 Opole	Uczestnik nieobecny na naradzie Przedstawiciel branży nie uczestniczył w naradzie koordynacyjnej.	
7	Polska Spółka Gazownictwa Sp. z o.o., Oddział Zakład Gazowniczy w Koszalinie ul. Połczyńska 55/57 75-808 Koszalin elektroniczny	Stanowisko pozytywne Trasę uzgodniono bez uwag.	Artur Zajac

Dokument wygenerował(a): Katarzyna Stecka, dn. 03-02-2026 10:51:50

Jeżeli dokument jest wystawiony elektronicznie, to nie wymaga podpisu analogowego ani pieczęci, lecz wymaga podpisu elektronicznego.

Uwaga: podpis elektroniczny jest niewidoczny – można go zweryfikować tylko odpowiednim programem

8	Wójt Gminy Kołobrzeg ul. Trzebiatowska 48A 78-100 Kołobrzeg	Uczestnik nieobecny na naradzie Przedstawiciel branży nie uczestniczył w naradzie koordynacyjnej.	
9	Zarząd Dróg Powiatowych w Kołobrzegu ul. Gryfitów 8 78-100 Kołobrzeg	Uczestnik nieobecny na naradzie Przedstawiciel branży nie uczestniczył w naradzie koordynacyjnej.	
10	Asta-Net S.A. ul. Podgórna 10 64-920 Piła elektroniczny	Stanowisko pozytywne Projekt uzgodniono bez uwag.	Marcin Sikorski
11	Regionalne Centrum Informatyki w Gdyni ul. Strażacka 2-8, 81-660 Gdynia elektroniczny	Stanowisko pozytywne	Włodzimierz Kołodyński
12	Światłowód Inwestycje sp. z o.o. Aleje Jerozolimskie 160 02-326 Warszawa	Uczestnik nieobecny na naradzie Przedstawiciel branży nie uczestniczył w naradzie koordynacyjnej.	

Treść protokołu została uzgodniona z osobami, które uczestniczyły w naradzie wyłącznie za pomocą środków komunikacji elektronicznej.

Z upoważnienia Starosty Kołobrzieskiego
Katarzyna Stecka - Starszy inspektor

Podpis jest prawidłowy

Dokument podpisany przez
Katarzyna Beata Stecka
Data: 2026.02.03 12:07:28 CET

.....
Podpis przewodniczącego narady

POUCZENIE:

1. Przedstawiciele instytucji zostali zawiadomieni o sposobie, terminie i miejscu przeprowadzenia narady koordynacyjnej zgodnie z ustawą Prawo geodezyjne i kartograficzne (t.j. Dz. U. z 2024 r. poz.1151 z późn. zm.). W myśl art. 28b ust. 3 pkt 4 tej ustawy w naradzie koordynacyjnej mogą wziąć udział również inne podmioty, które mogą być zainteresowane rezultatami narady koordynacyjnej, w szczególności zarządzające terenami zamkniętymi, w przypadku sytuowania części projektowanych sieci na tych terenach.
2. Niniejsze uzgodnienie wykonano w oparciu o treść mapy zasadniczej, która może nie zawierać projektów wszystkich urządzeń podziemnych nie podlegających uzgodnieniu na mocy art. 28b ust. 2 ustawy Prawo geodezyjne i kartograficzne (t.j. Dz. U. z 2024 r. poz.1151 z późn. zm.) lub złożonych na naradę, a które nie uzyskały jednomyślnej pozytywnej opinii.
3. Znaki geodezyjne, urządzenia zabezpieczające te znaki oraz budowle triangulacyjne podlegają ochronie w myśl art. 15 ustawy Prawo geodezyjne i kartograficzne (t.j. Dz. U. z 2024 r. poz.1151 z późn. zm.).
4. Na podstawie art. 28ba ust 1 PGIK brak opinii podmiotów nieobecnych, zawiadomionych o naradzie koordynacyjnej nie stanowi przeszkody do jej przeprowadzenia. Przyjmuje się, że podmioty te nie składają zastrzeżeń do usytuowania projektowanej sieci uzbrojenia terenu przedstawionego na planie sytuacyjnym stanowiącym przedmiot narady.

Dokument wygenerował(a): Katarzyna Stecka, dn. 03-02-2026 10:51:50

Jeżeli dokument jest wystawiony elektronicznie, to nie wymaga podpisu analogowego ani pieczęci, lecz wymaga podpisu elektronicznego.

Uwaga: podpis elektroniczny jest niewidoczny – można go zweryfikować tylko odpowiednim programem

ZArch.K.5183.778.2025.EK

Koszalin, 30 grudnia 2025 r.

ENERGOPROJEKT
Tomasz Tessikowski
ul. Brzozowa 30
78-122 Charzyno


Dotyczy: budowy przyłącza energetycznego 0,4 kV dla zasilania budynku mieszkalnego jednorodzinnego na działce nr 41/9 w miejscowości Stary Borek

W nawiązaniu do pisma z dnia 18 grudnia 2025 r. (wpłynęło: 22.12.2025 r.), w sprawie zaopiniowania inwestycji polegającej na budowie przyłącza energetycznego dla zasilania budynku mieszkalnego jednorodzinnego na działce nr 41/9 w miejscowości Stary Borek, planowane prace na działkach nr 41/12, 41/13, 41/17 obręb Stary Borek, gmina Kołobrzeg, Zachodniopomorski Wojewódzki Konserwator Zabytków w Szczecinie, działając na podstawie art. 27 Ustawy o ochronie zabytków i opiece nad zabytkami z dnia 23 lipca 2003 r. (t.j. Dz.U. z 2024 r. poz. 1292 ze zm.), uprzejmie informuje, iż:

- 1/ na obszarze planowanej inwestycji nie ma zarejestrowanych stanowisk archeologicznych ani stref ochrony konserwatorskiej;
- 2/ w związku z prawdopodobieństwem przypadkowego odkrycia podczas prowadzonych prac ziemnych, związanych z realizacją inwestycji, warstw kulturowych, obiektów wziemnych lub ruchomych zabytków archeologicznych, Inwestor / Wykonawca prac zobowiązany jest do zabezpieczenia znaleziska, wstrzymania prac mogących je uszkodzić i niezwłocznego powiadomienia Wojewódzkiego Urzędu Ochrony Zabytków w Szczecinie Delegatury w Koszalinie (zgodnie z art. 32 ust. 1 ww. Ustawy);
- 3/ nie wnosi zastrzeżeń pod względem archeologicznym do realizacji przedmiotowej inwestycji przy uwzględnieniu niniejszych zaleceń.

Załącznik: projekt zagospodarowania terenu (1 egz.)

Z up. ZACHODNIOPOMORSKIEGO
WOJEWÓDZKIEGO KONSERWATORA ZABYTKÓW
Kierownik Delegatury w Koszalinie

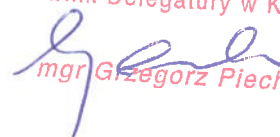
mgr Grzegorz Piechota

Otrzymują:

1. Adresat, na adres do korespondencji:
ul. Malczewskiego 8, 78-100 Kołobrzeg
2. a/a

Sprawę prowadzi: insp. ds. zabytków archeologicznych mgr Ewa Kozak
Delegatura Wojewódzkiego Urzędu Ochrony Zabytków, ul. Zwycięstwa 125, 75-602 Koszalin
tel. 094 3408152 w. 21 fax 094 3411283
<http://www.wkz.szczecin.pl> e-mail: koszalin@wkz.szczecin.pl