


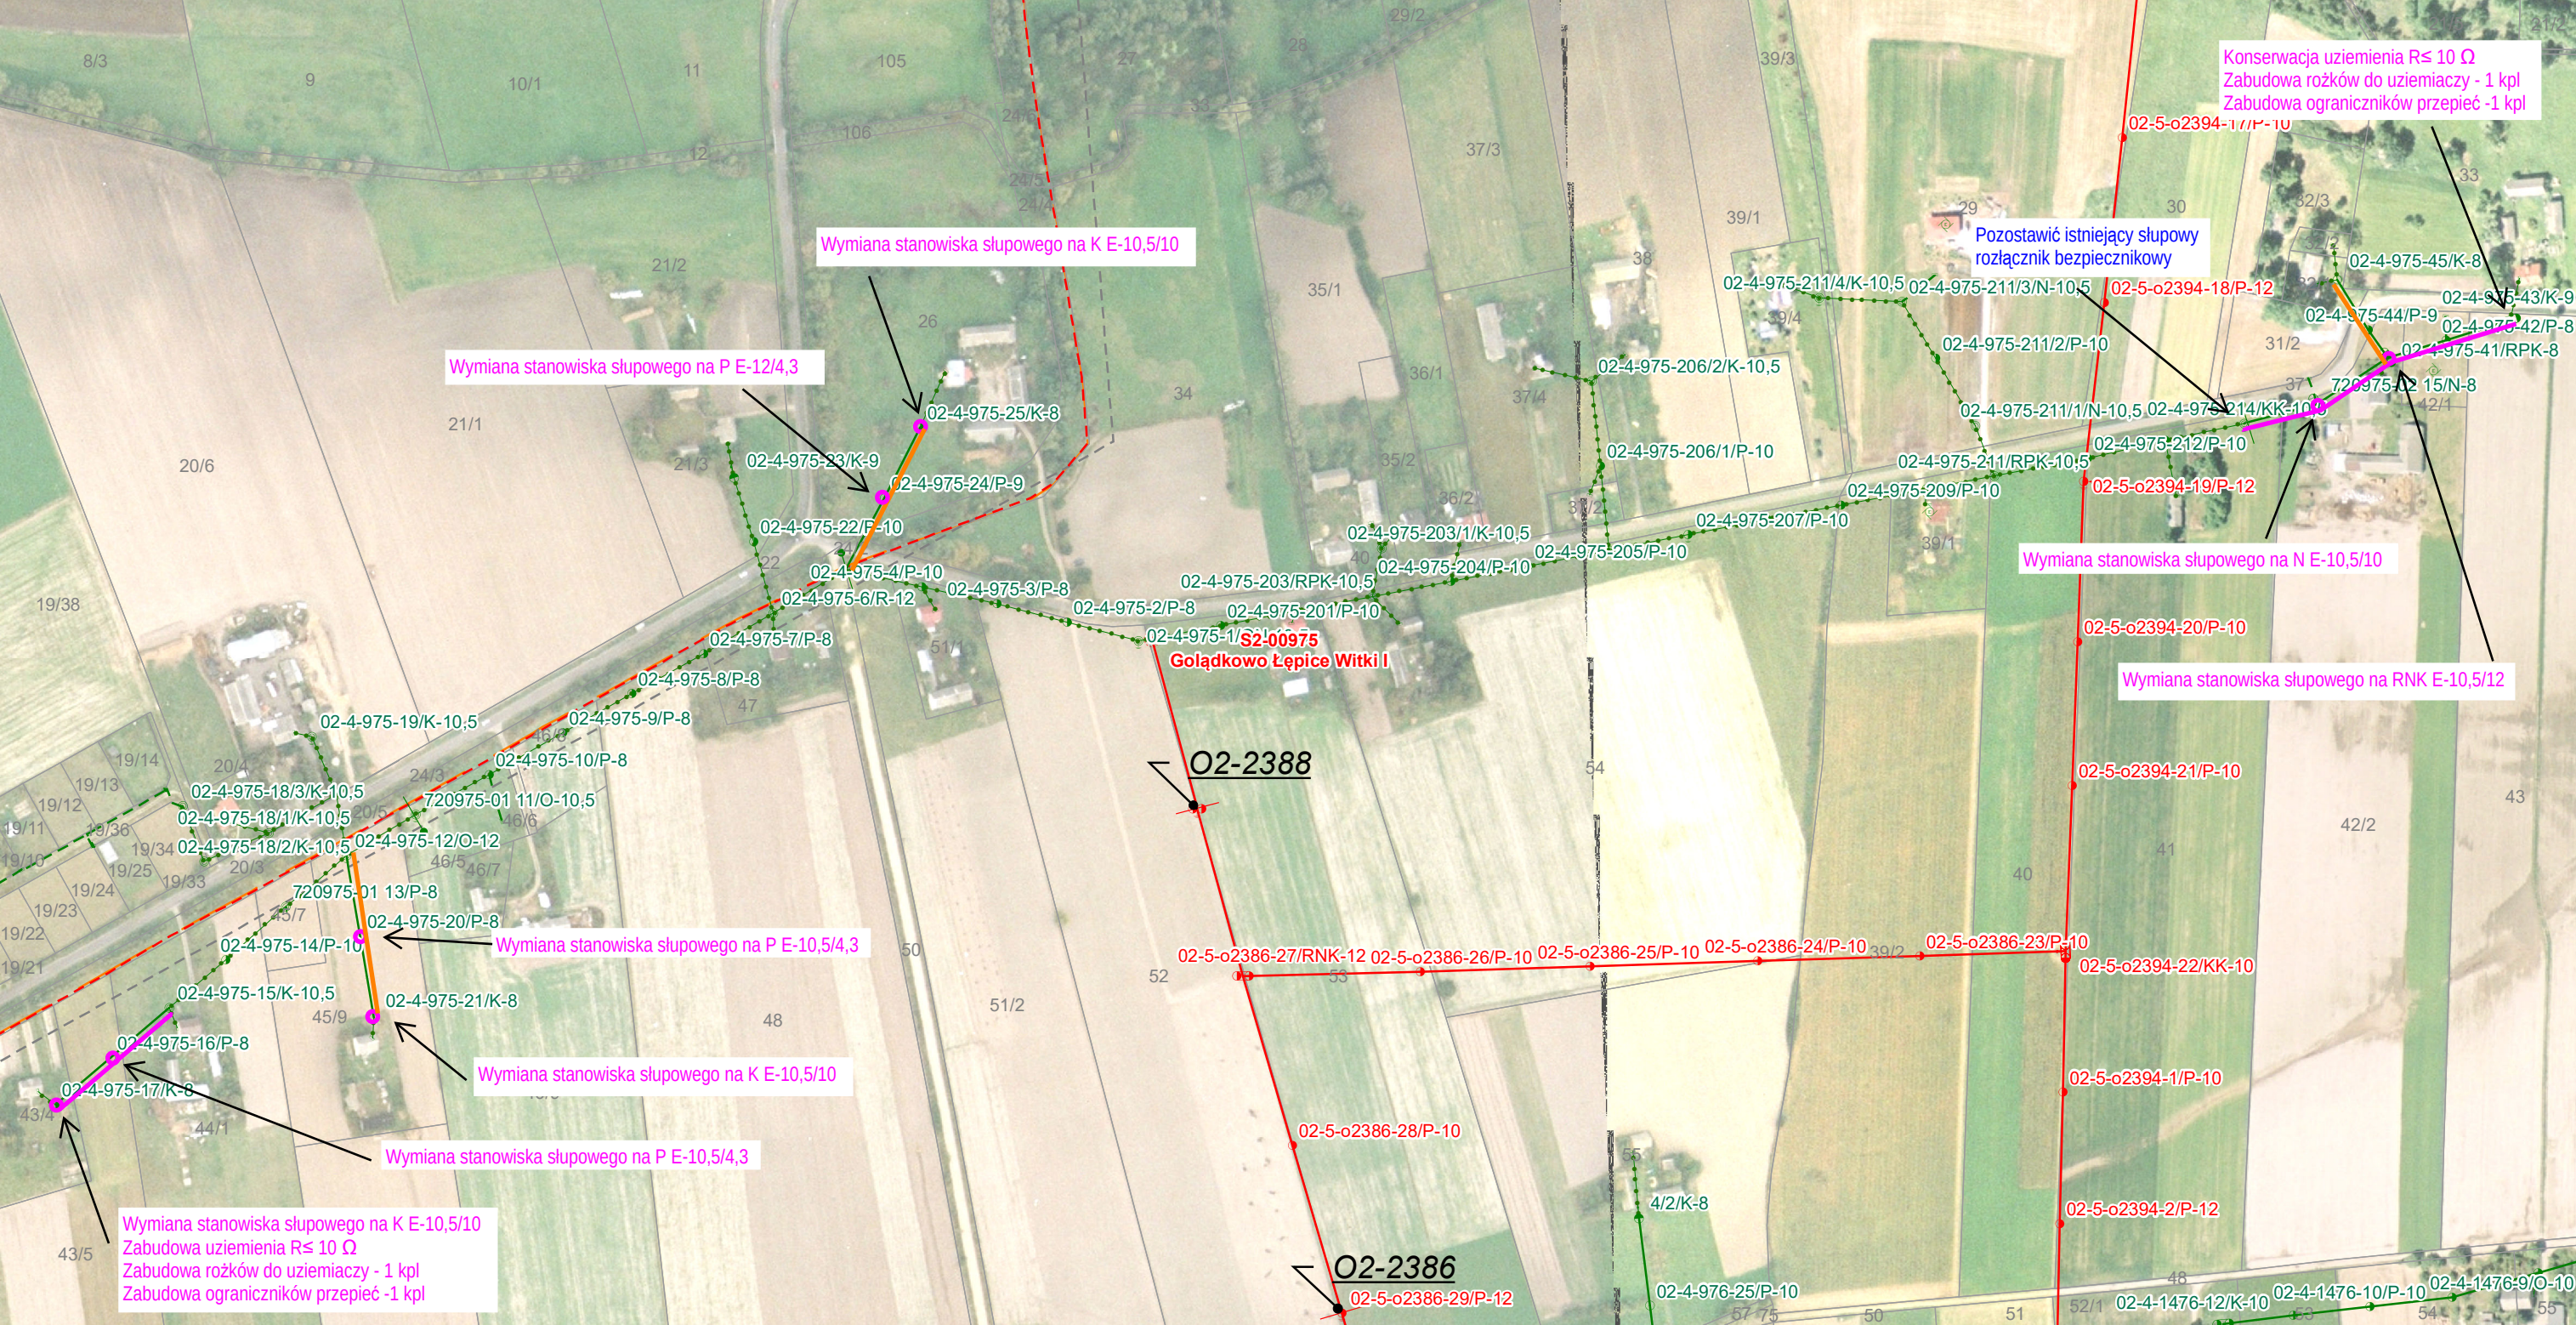

Konserwacja uziemienia $R \leq 10 \Omega$
Zabudowa różków do uziemiacy - 1 kpl
Zabudowa ograniczników przepięć - 1 kpl

02-5-o2394-17/P-10

Pozostawić istniejący słupowy
rozłącznik bezpiecznikowy

Wymiana stanowiska słupowego na K E-10,5/10

Wymiana stanowiska słupowego na P E-12/4,3

Wymiana stanowiska słupowego na N E-10,5/10

Wymiana stanowiska słupowego na RNK E-10,5/12

Wymiana stanowiska słupowego na P E-10,5/4,3

Wymiana stanowiska słupowego na K E-10,5/10

Wymiana stanowiska słupowego na P E-10,5/4,3

Wymiana stanowiska słupowego na K E-10,5/10
Zabudowa uziemienia $R \leq 10 \Omega$
Zabudowa różków do uziemiacy - 1 kpl
Zabudowa ograniczników przepięć - 1 kpl

S2-00975
Gołdkowo Łepice Witki I

02-2388

02-2386

02-5-o2386-27/RNK-12 02-5-o2386-26/P-10 02-5-o2386-25/P-10 02-5-o2386-24/P-10 02-5-o2386-23/P-10 02-5-o2394-22/KK-10

02-5-o2386-28/P-10

02-5-o2386-29/P-12

02-5-o2394-20/P-10

02-5-o2394-21/P-10

02-5-o2394-1/P-10

02-5-o2394-2/P-12

02-4-975-211/4/K-10,5 02-4-975-211/3/N-10,5

02-4-975-211/2/P-10

02-4-975-211/1/N-10,5 02-4-975-214/KK-10,5

02-4-975-212/P-10

02-4-975-209/P-10

02-4-975-206/2/K-10,5

02-4-975-206/1/P-10

02-4-975-207/P-10

02-4-975-205/P-10

02-4-975-203/1/K-10,5

02-4-975-204/P-10

02-4-975-203/RPK-10,5

02-4-975-201/P-10

02-4-975-2/P-8

02-4-975-3/P-8

02-4-975-6/R-12

02-4-975-7/P-8

02-4-975-8/P-8

02-4-975-19/K-10,5

02-4-975-10/P-8

02-4-975-18/3/K-10,5

02-4-975-18/1/K-10,5

02-4-975-18/2/K-10,5

02-4-975-12/O-12

02-4-975-13/P-8

02-4-975-20/P-8

02-4-975-14/P-10

02-4-975-15/K-10,5

02-4-975-21/K-8

02-4-975-16/P-8

02-4-975-17/K-8

02-4-975-45/K-8

02-4-975-43/K-9

02-4-975-44/P-9

02-4-975-42/P-8

02-4-975-41/RPK-8

02-4-975-15/N-8

02-4-975-14/KK-10,5

02-4-975-13/P-8

02-4-975-12/O-12

02-4-975-11/O-10,5

02-4-975-10/P-8

02-4-975-9/P-8

02-4-975-8/P-8

02-4-975-7/P-8

02-4-975-6/R-12

02-4-975-5/P-8

02-4-975-4/P-10

02-4-975-3/P-8

02-4-975-2/P-8

02-4-975-1/K-10,5

02-4-975-1/RPK-10,5

02-4-975-1/P-10

02-4-975-1/P-8

02-4-975-1/P-8

