




T-1957 "KLONOWA"

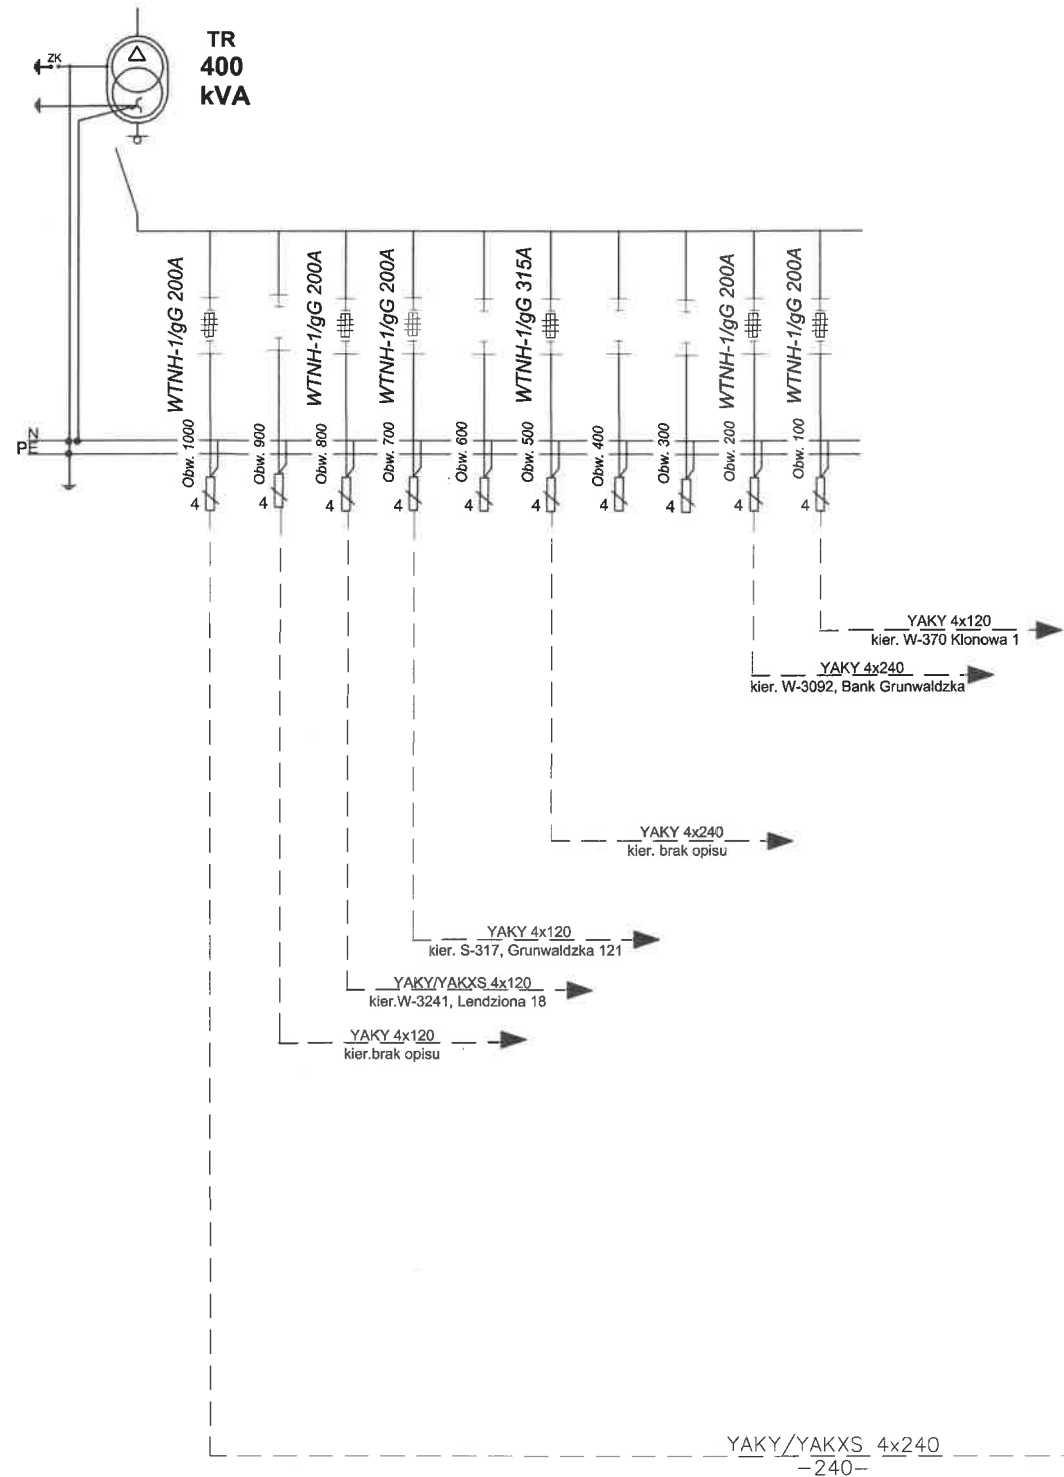

PROJ. KRSN-P2/2F-NH2/2R-NH00/F
dz. nr 197, 198, 199/2, 199/3, 200,
201, 202/1, 202/5, 204/4, 205/5, 206/5

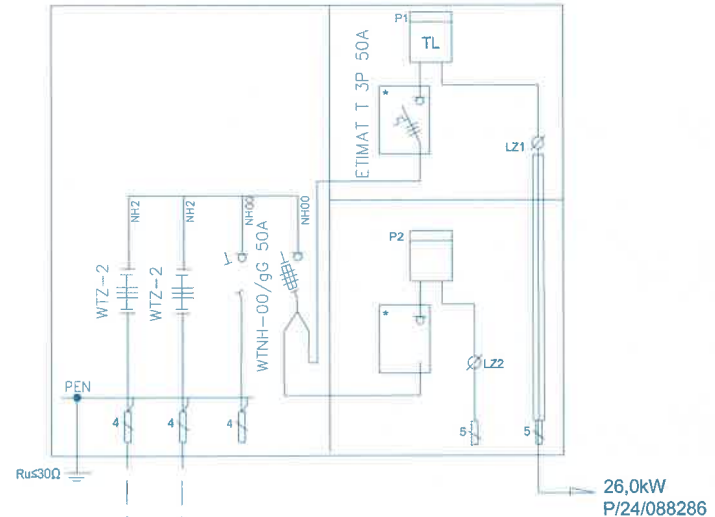

KRSN-00/4R-NH2/F
Z3100907

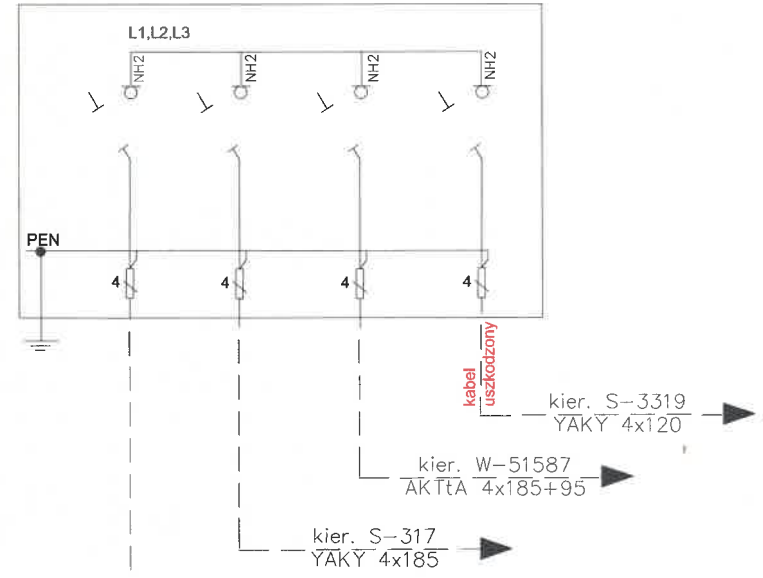

Proj. 2 x NA2XY(YAKXS) 4x240 SM
S/tZn 25x4, l=1/2x5m

Proj. 2 x mufa SRN4 150-300 Z240

LEGENDA

- ELEMENTY ISTNIEJĄCE
- ELEMENTY PROJEKTOWANE nn

Pośrednia ochrona od porażień - samoczynne wyłączenie
zasilania w układzie sieci TN-C

INWESTOR		Energia-Operator S.A 80-557 Gdańsk, ul. Marynarki Polskiej 130	
		Biuro Projektowe FORTE Sandra Kaczmarek 81-159 Gdynia, ul. Żeliwna 5B/1, NIP: 9581575697	
		ZN/4700/3131MZI/2025/2501799	
		SCHEMAT JEDNOKRESKOWY	
RYSUNEK NR. E-02c		projekt przyłącza kablowego nn 0,4kV	
Dla zasilania dz. nr 197, 198, 199/2, 199/3, 200, 201, 202/1, 202/5, 204/4, 205/5, 206/5 w m. Gdańsk, al. Grunwaldzka, gm. Gdańsk			
PROJEKTOWAŁ:	Jarosław REUT	UAN/6346/165/86 POM/IE/0394/08 upr.bud.do projektowania, nadzorowania i kierowania robotami budowlanymi w specjalności instalacji elektrycznej	