


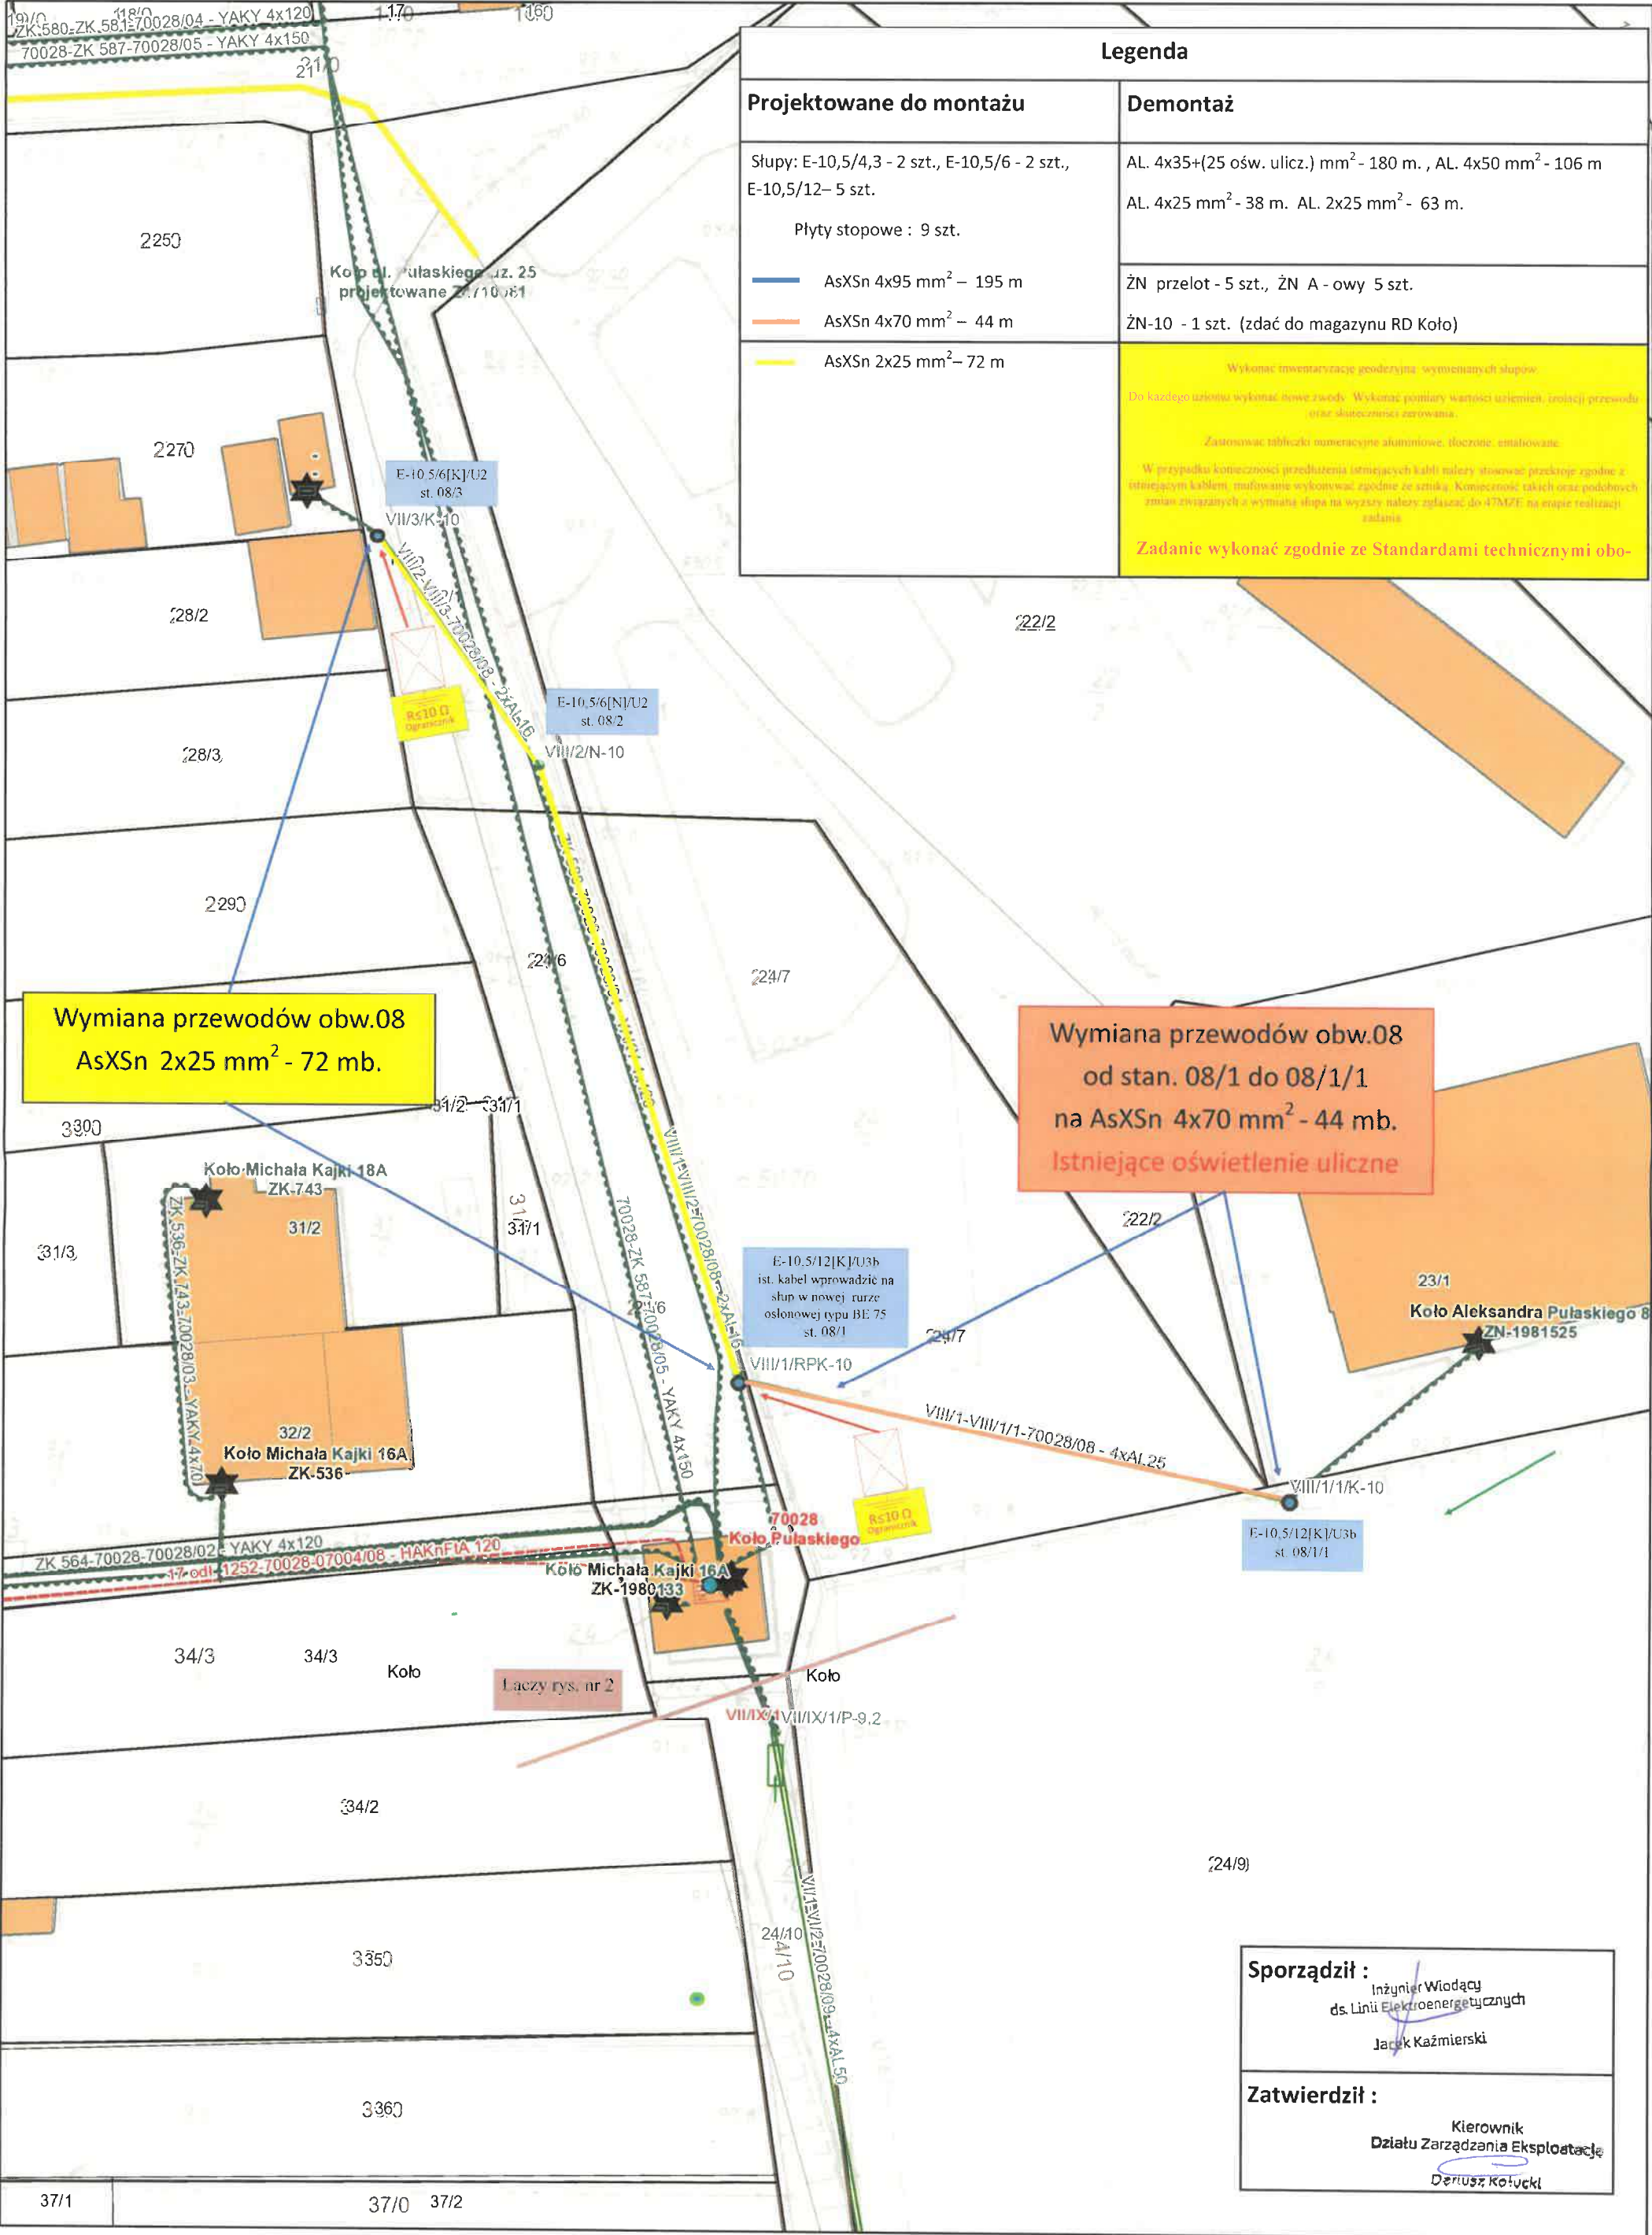

| Legenda   |   |
|---|---|
| Projektowane do montażu   | Demontaż   |
| Słupy: E-10,5/4,3 - 2 szt., E-10,5/6 - 2 szt., E-10,5/12- 5 szt.<br><br>Płyty stopowe : 9 szt.<br><br>AsXSn 4x95 mm <sup>2</sup> – 195 m<br>AsXSn 4x70 mm <sup>2</sup> – 44 m<br>AsXSn 2x25 mm <sup>2</sup> – 72 m   | AL. 4x35+(25 ośw. ulicz.) mm <sup>2</sup> - 180 m. , AL. 4x50 mm <sup>2</sup> - 106 m<br>AL. 4x25 mm <sup>2</sup> - 38 m. AL. 2x25 mm <sup>2</sup> - 63 m.<br><br>ŻN przełot - 5 szt., ŻN A - owy 5 szt.<br>ŻN-10 - 1 szt. (zdać do magazynu RD Koło) |
| Wykonać inwentaryzację geodezyjną wymienianych słupów.<br>Do każdego uziomu wykonać dowoły. Wykonać pomiary wartości uziemień, izolacji przewodów i skuteczności zerowania.<br><br>Zastosować tabliczkę numeryczną aluminiową, tłoczoną, emaliowaną.<br><br>W przypadku konieczności przedłużenia (zmiany) kabli należy stosować przekroje zgodne z istniejącymi kablami, mufowanie wykonywać zgodnie ze sztuką. Konieczność takich oraz podobnych zmian związanych z wymianą słupa na wyższy należy zgłaszać do OTM/E na etapie realizacji zadania.<br><br>Zadanie wykonać zgodnie ze Standardami technicznymi obo- |   |

czerwca 11, 2026

1:400



T470028 Koło ul. Pułaskiego obw. 07 RYS. 1

Wymiana przewodów gołych na izolowane wraz ze słupami