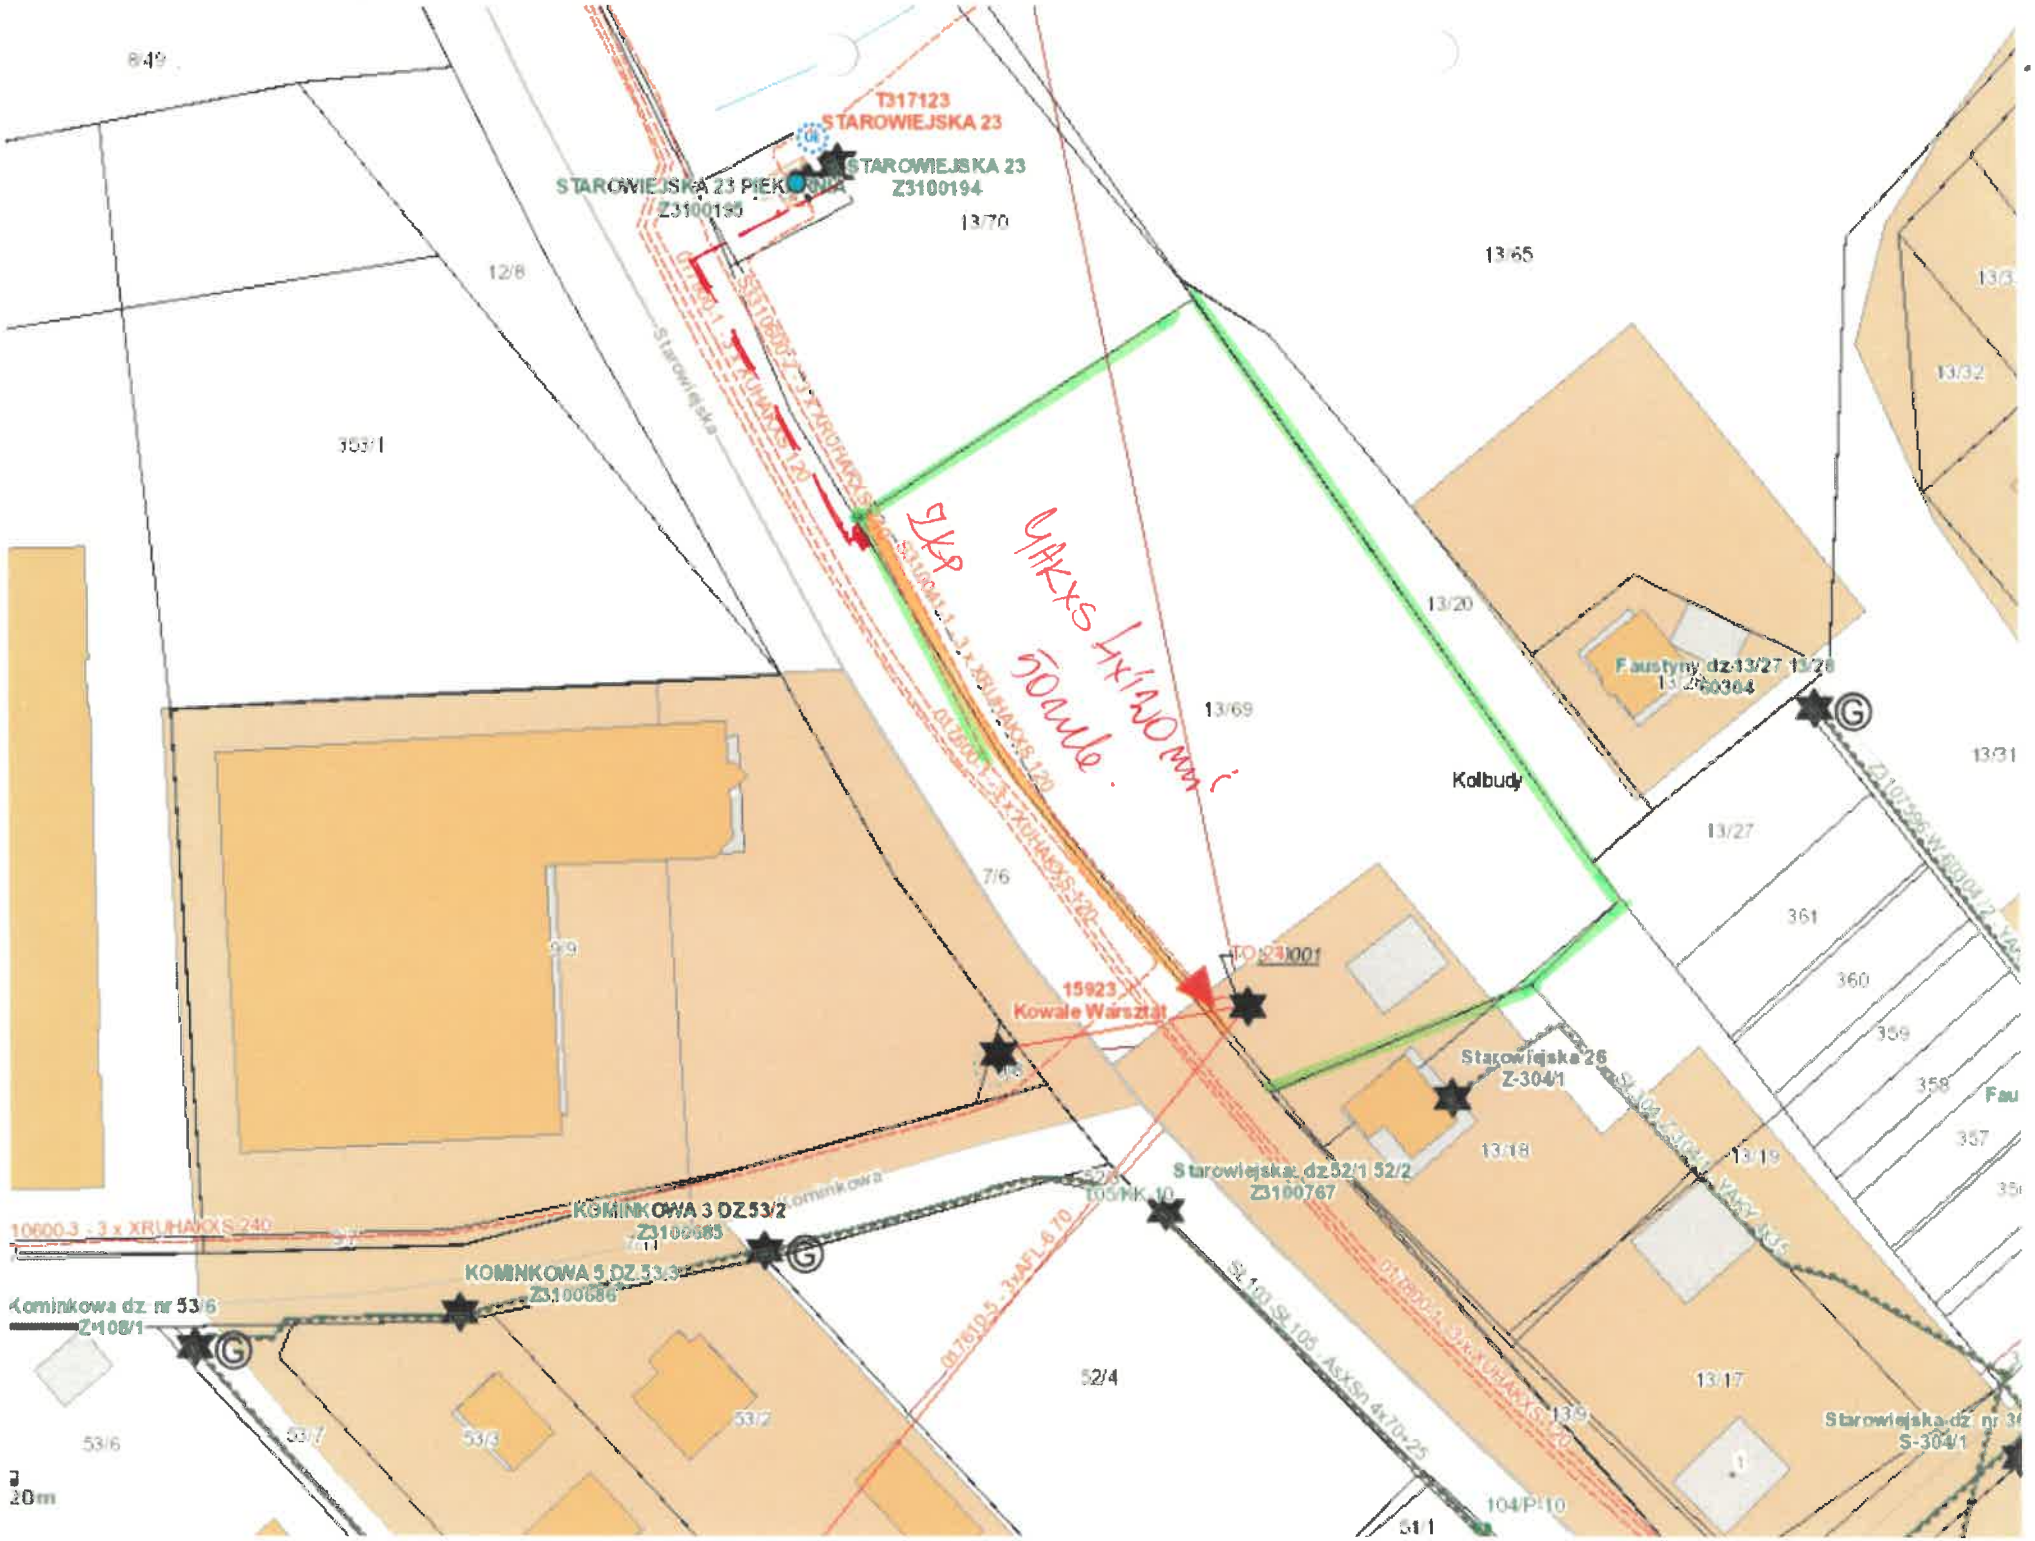
T317123
STAROWIEJSKA 23
STAROWIEJSKA 23
Z3100194
STAROWIEJSKA 23 PIEKARNIA
Z3100195
13/70
13/65
12/8
13/20
13/69
Kolbudy
Faustyny dz.13/27 13/28
13/31
13/27
361
360
359
358
357
7/6
15923
Kowale Warsztat
Starowiejska 26
Z-304/1
13/18
13/19
Starowiejska dz.52/1 52/2
Z3100767
KOMINKOWA 3 DZ.53/2
Z3100685
KOMINKOWA 5 DZ.53/3
Z3100686
Kominkowa dz. nr 53/6
Z-108/1
52/4
53/6
53/7
53/3
13/17
Starowiejska dz. nr
S-304/1
104/P10
20m