


UWAGA!
 ZAPASY KABLA WPROWADZIĆ ODPowiedNIO
 NA DZIAŁKI ZGODNIE Z PROJEKTEM.

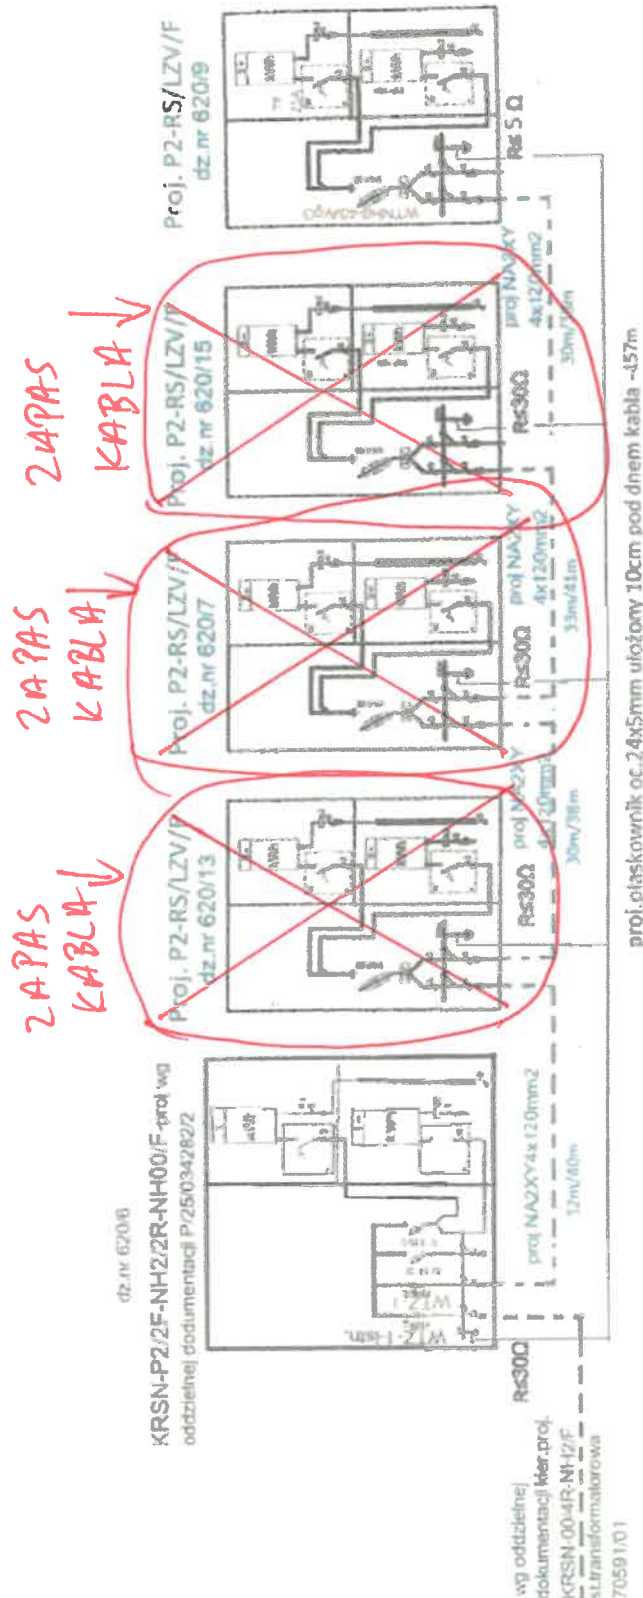

Schemat zasilania działek (złącza) w m. Sompolno
 OBI/47/2503833

mgr inż. Maciej Bałczek
 upr. nr CPB.1/122-26/97
 do projektu, kosztorysu, kosztorysu wykonawczego
 wykonanego w Zakładzie Inżynierskim "EKO" z siedzibą w
 ul. Żurawin 8a, 62-570 Rychnów

