
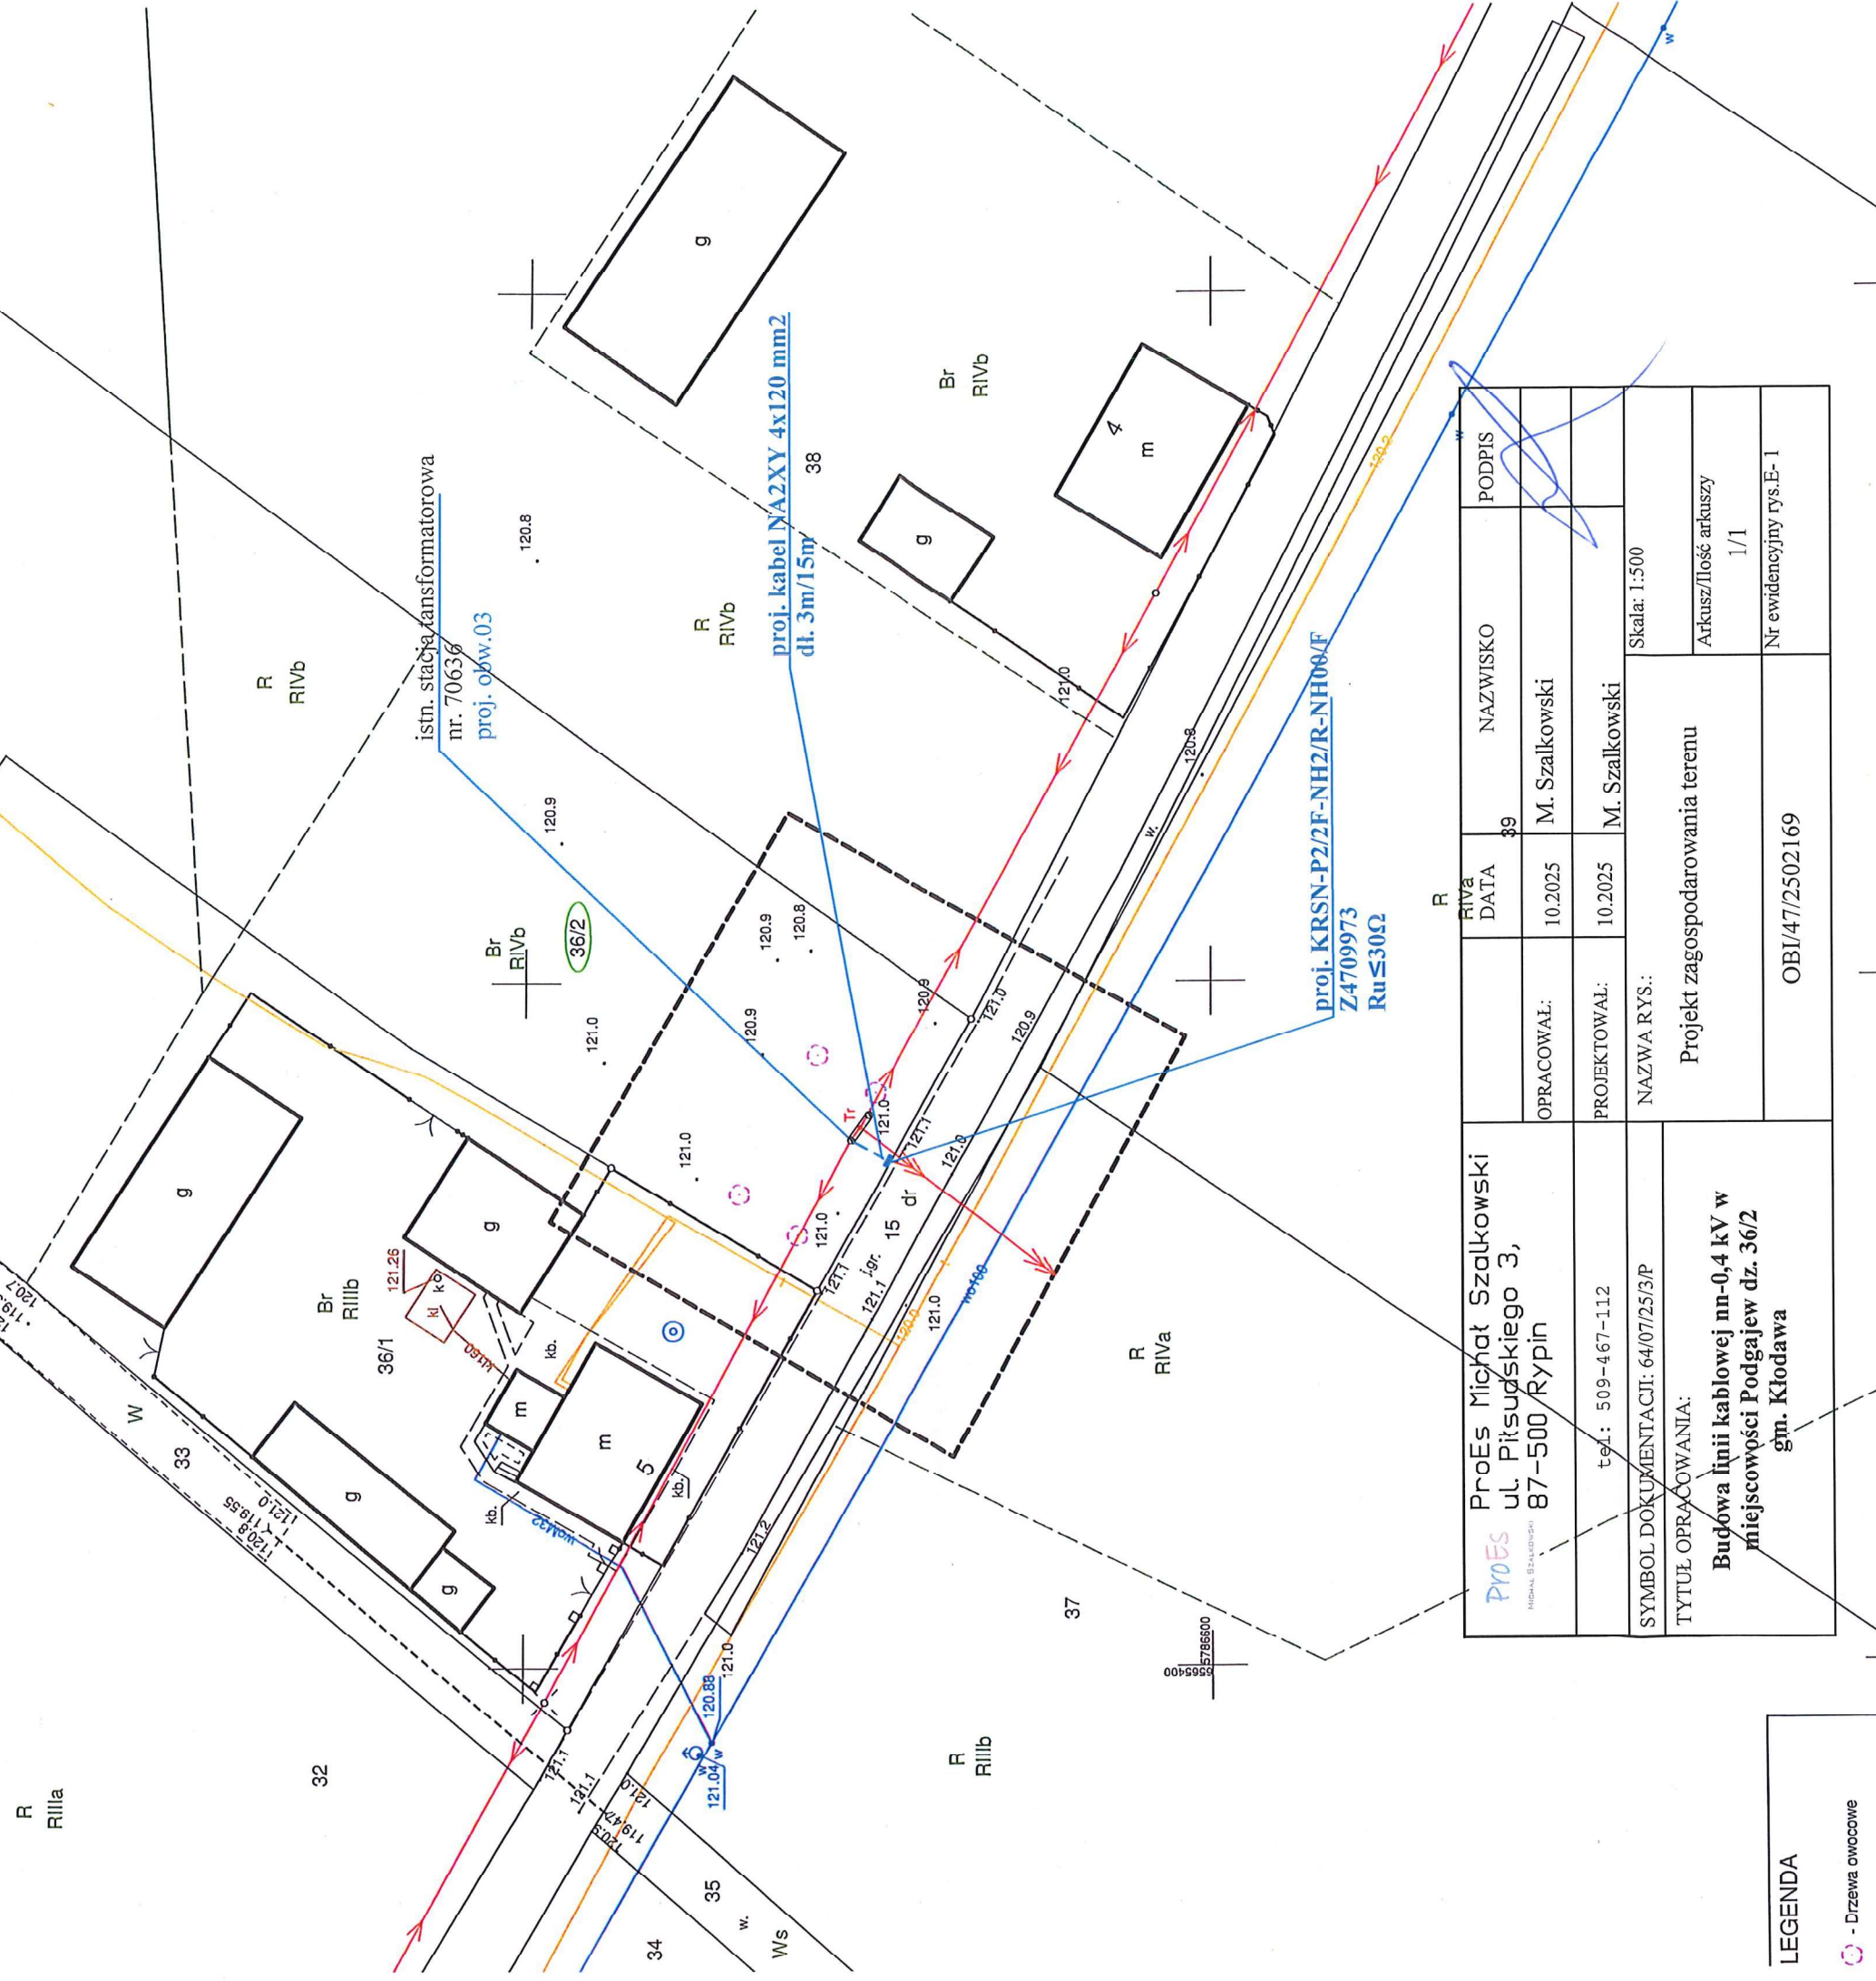


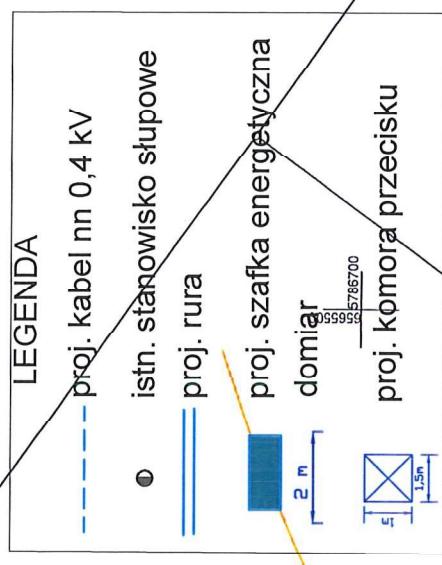

Mapa do celów projektowych
skala 1:500


Ubrę: UU 13, Pągajew
IZPG: GK.6640.1370.2025

GEODETA UPRAWNIENI:
mgr inż. Jacek Stanisławski
nr upraw. zawod. 22231


Oznaczenie granic obszaru, który był przedmiotem aktualizacji: -----

Poświadczam że niniejszy dokument został opracowany w wyniku prac geodezyjnych i kartograficznych, których rezultaty zawiera operat techniczny pozytywnie zweryfikowany. Jednocześnie informuję, że jestem świadomy odpowiedzialności karnej za złożenie fałszywego oświadczenia.	
Identyfikator zgłoszenia prac geodezyjnych	GK.6640.1370.2025
Organ służby geodezyjnej, który otrzymał zgłoszenie	Starosta Kolski
Wykonawca prac geodezyjnych	Usługi Geodezyjne GEO-JARD Jarosław Stanisławski Zalesie 4, 62-460 Dąbie tel. 663 181 098
Nr oraz data sporządzenia dokumentu zawierającego wyniki pozytywnej weryfikacji	Protokół weryfikacji Nr 1 z dn. 05.08.2025r
Imię i nazwisko oraz nr uprawnień zawodowych kierownika prac	mgr inż. Jarosław Stanisławski Nr uprawnień 22231

istn. ST Podgajew
70636

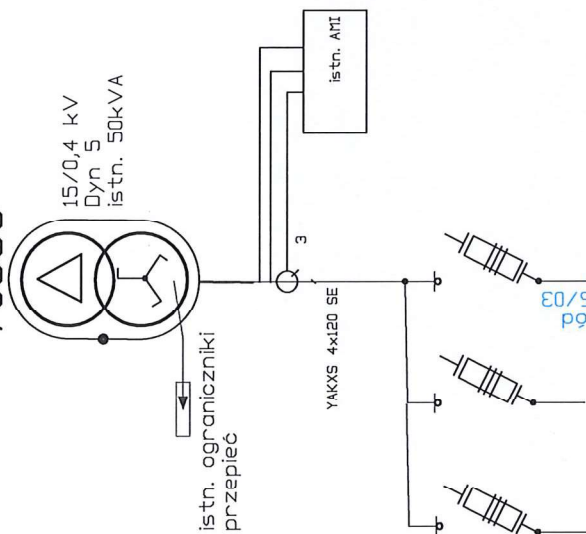

Proj. kablowa rozdzielnica szafowa
KRSN-P2/2F-NH2/R-NH00/F
Z4709973
dz. 36/2 WP P/25/043571

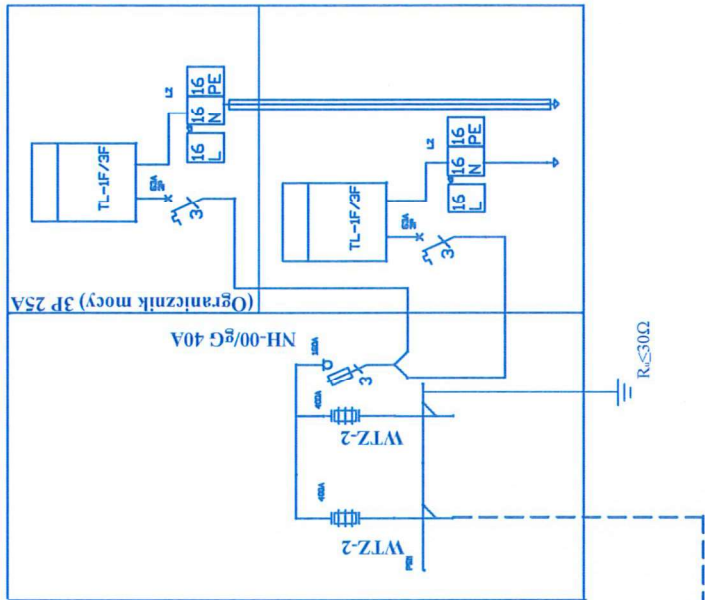


P=12,5 kW
dz. 36/2
P/25/043571

rezerwa

SPADEK NAPIĘCIA
 $\Delta U\% = 2,04\%$

ProEs Michał Szalkowski ul. Piłsudskiego 3, 87-500 Rypin	OPRACOWAŁ:	DATA	NAZWISKO	PODPIS
tel: 509-467-112	PROJEKTOWAŁ:	12.2025	M. Szalkowski	
SYMBOL DOKUMENTACJI: 64/07/25/3/P	NAZWA RYS:	12.2025	M. Szalkowski	
TYTUŁ OPRACOWANIA: Budowa przyłącza kablowego nn-0,4 kV w miejscowości Podgajew dz. 36/2 gm. Kłodawa	Skala: 1:500		Schemat jednokreskowy	
	Nr ewidencyjny rys. E-1		Arkusz/ilość arkuszy 1/1	
	OBI/47/2502169			

Stacja transformatorowa
Podgajew, 70636

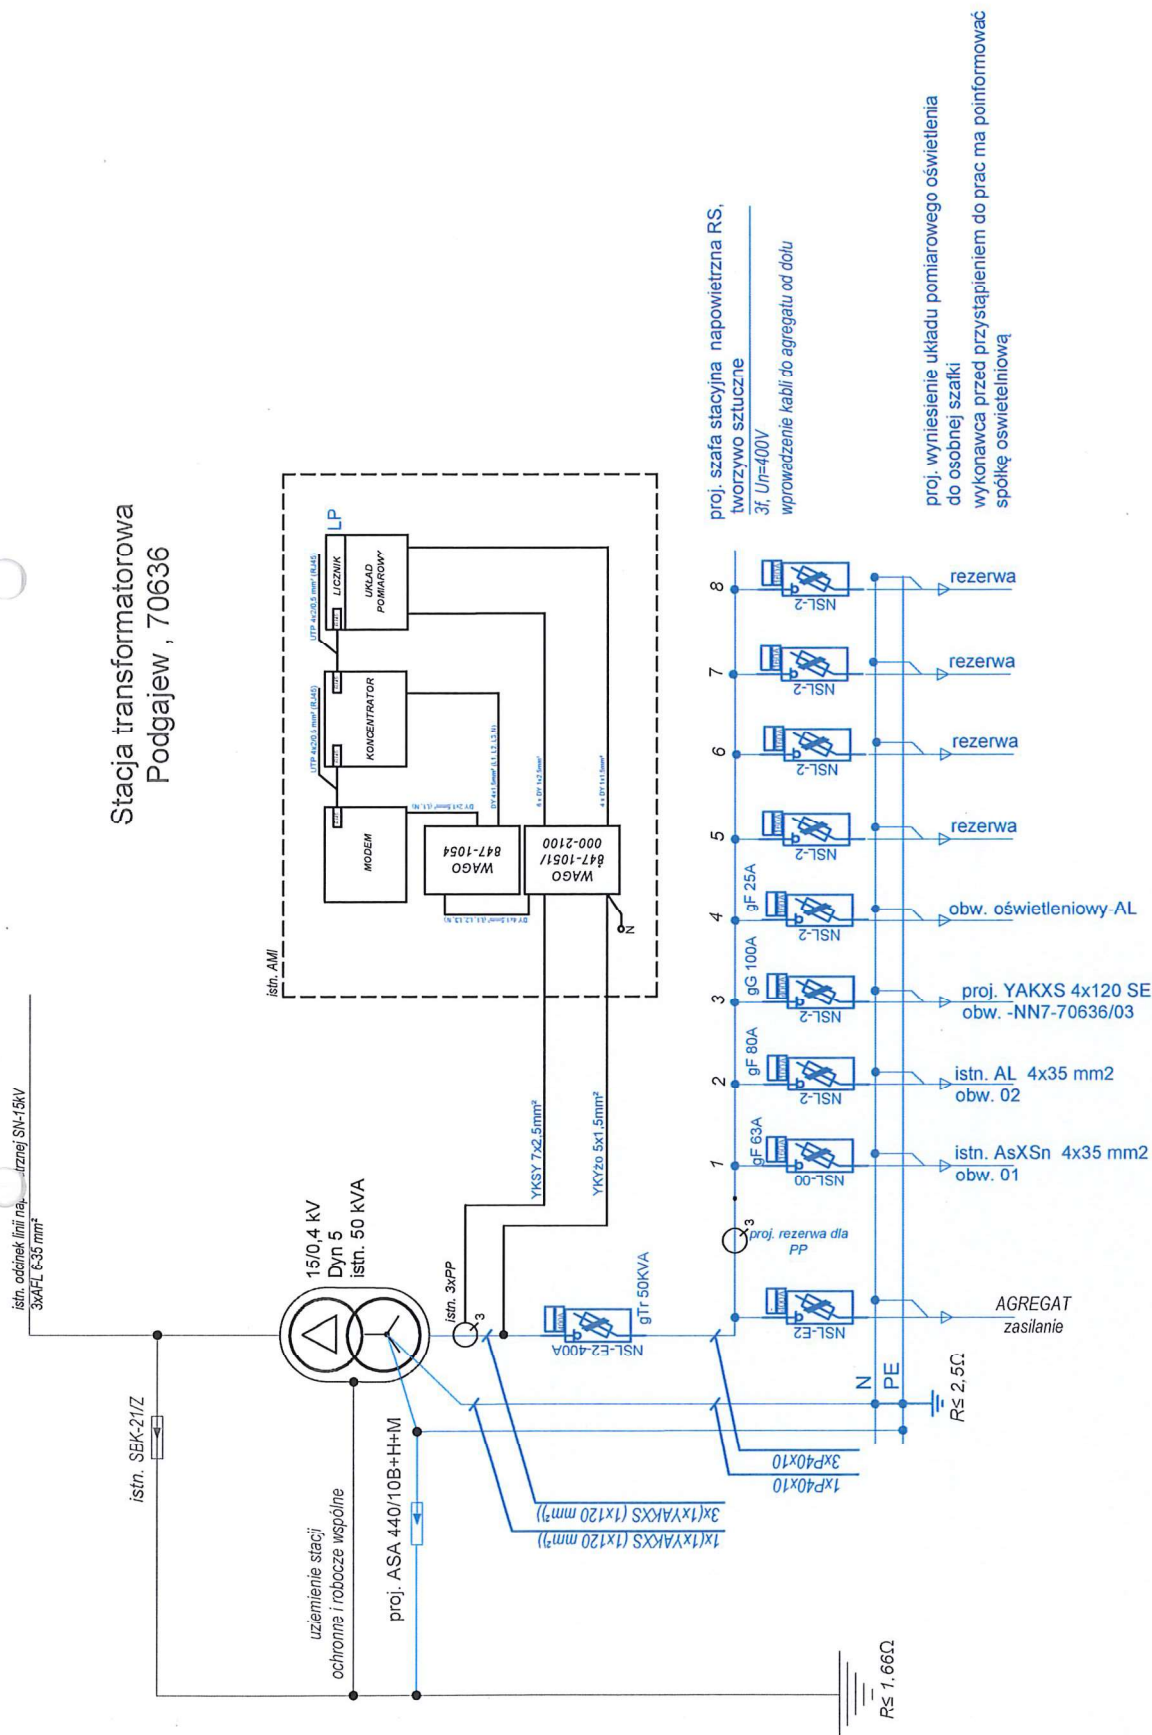

ProES Pracownia Inżynierska tel: 509-467-112			DATA	NAZWISKO	PODPIS
	OPRACOWAŁ:	12.2025	mgr inż. M. Szalkowski		
	PROJEKTOWAŁ:	12.2025	mgr inż. M. Szalkowski		
	NAZWA RYS.:				
SYMBOL DOKUMENTACJI: 64/0725/3 TYTUŁ OPRACOWANIA: Budowa przyłącza kablowego nn 0,4 kV w m. Podgajew gm. Kłodawa	Schemat elektryczny stacji 15/0,4 kV				
	Arkusz/łłość arkuszy 1/1				
	Nr ewidencyjny rys. 3				
	OBJ/47/2502169				