

LEGENDA:
■ złącze kablowe
— kabel NA2XY (YAKXs) 4x120mm
— przecisk lub przepust w rurze O 110

Temat	Plan budowy linii kablowej m		
Adres obiektu	0025 Trzebuchów gm. Osiek Mały		
OBI	472503179		
Obiekt	Działka nr 51/2		
Inwestor	ENERGA - OPERATOR SA		
	80-557 Gdańsk ul. Marynarki Polskiej 150		
PPHU Elnud-B Maciej Bartczak	mgr inż. Maciej Bartczak		
ul. Żurawin 6e, 62-570 Rychtal	ul. nr GPB.17942-26/97		
Projektował: mgr inż. Maciej Bartczak	dł. projekt. w		

MAPA DO CELÓW PROJEKTOWYCH
ARKUSZ 2/2

Identyfikator zgłoszenia pracy geodezyjnej	Identyfikator	GK.6640.411.2026
Identyfikator	Identyfikator	300910_2
Identyfikator	Identyfikator	Gm. Osiek Mały
Identyfikator	Identyfikator	0025
Identyfikator	Identyfikator	Trzebuchów
Identyfikator	Identyfikator	1:500
Identyfikator	Identyfikator	6.175.26.13.1.2
Identyfikator	Identyfikator	wg. zakresu
Identyfikator	Identyfikator	2000
Identyfikator	Identyfikator	PL-ENR2007-AN
Identyfikator	Identyfikator	23.03.2026

Usługi Geodezyjne Piotr Oporski
Główny Inżynier
NIP: 6662045677, tel. 782676541
e-mail: oporskipiotr@gmail.com

Geodeta upr. zaw. nr 15035

Nie wykonano się istniejące w terenie urządzenia podziemnych nie wskazanych na niniejszej mapie, które nie zostały odnotowane podczas wykonywania pomiarów lub nie były zgłoszone do inwentaryzacji przed rozpoczęciem, albo do których brak informacji brzożowych.


ARKUSZ 1/2

Usługi Geodezyjne Piotr Oporski mgr inż. Piotr Oporski mgr inż. Roman Nowkowski
Grodzka 3, 62-640 Góra, Wrocław
NIP: 6562045617, tel. 782676541
email: oporskipiotr@gmail.com

Geodeta upr. zow. nr 15035

Geodeta upr. zow. nr 15035

Temat	Plan budowy filii kablowej nr
Adres obiektu	0025 Třebuchův gm. Osiek Mały
Obi	47/2503/19
Obiekt	Dzielnia nr 51/2
Inwestor	ENERGA - OPERATOR SA 80-557 Gdańsk ul. Marynarki Polskiej 130
PPHU Elbud-B. Maciej Bartczak	ul. Żurawin 8a ; 62-502 Rychnów
Projekciownik:	mgr inż. Maciej Bartczak
Uprawnienie:	GPB.1/342 - 26/87
Data	luty 2020r

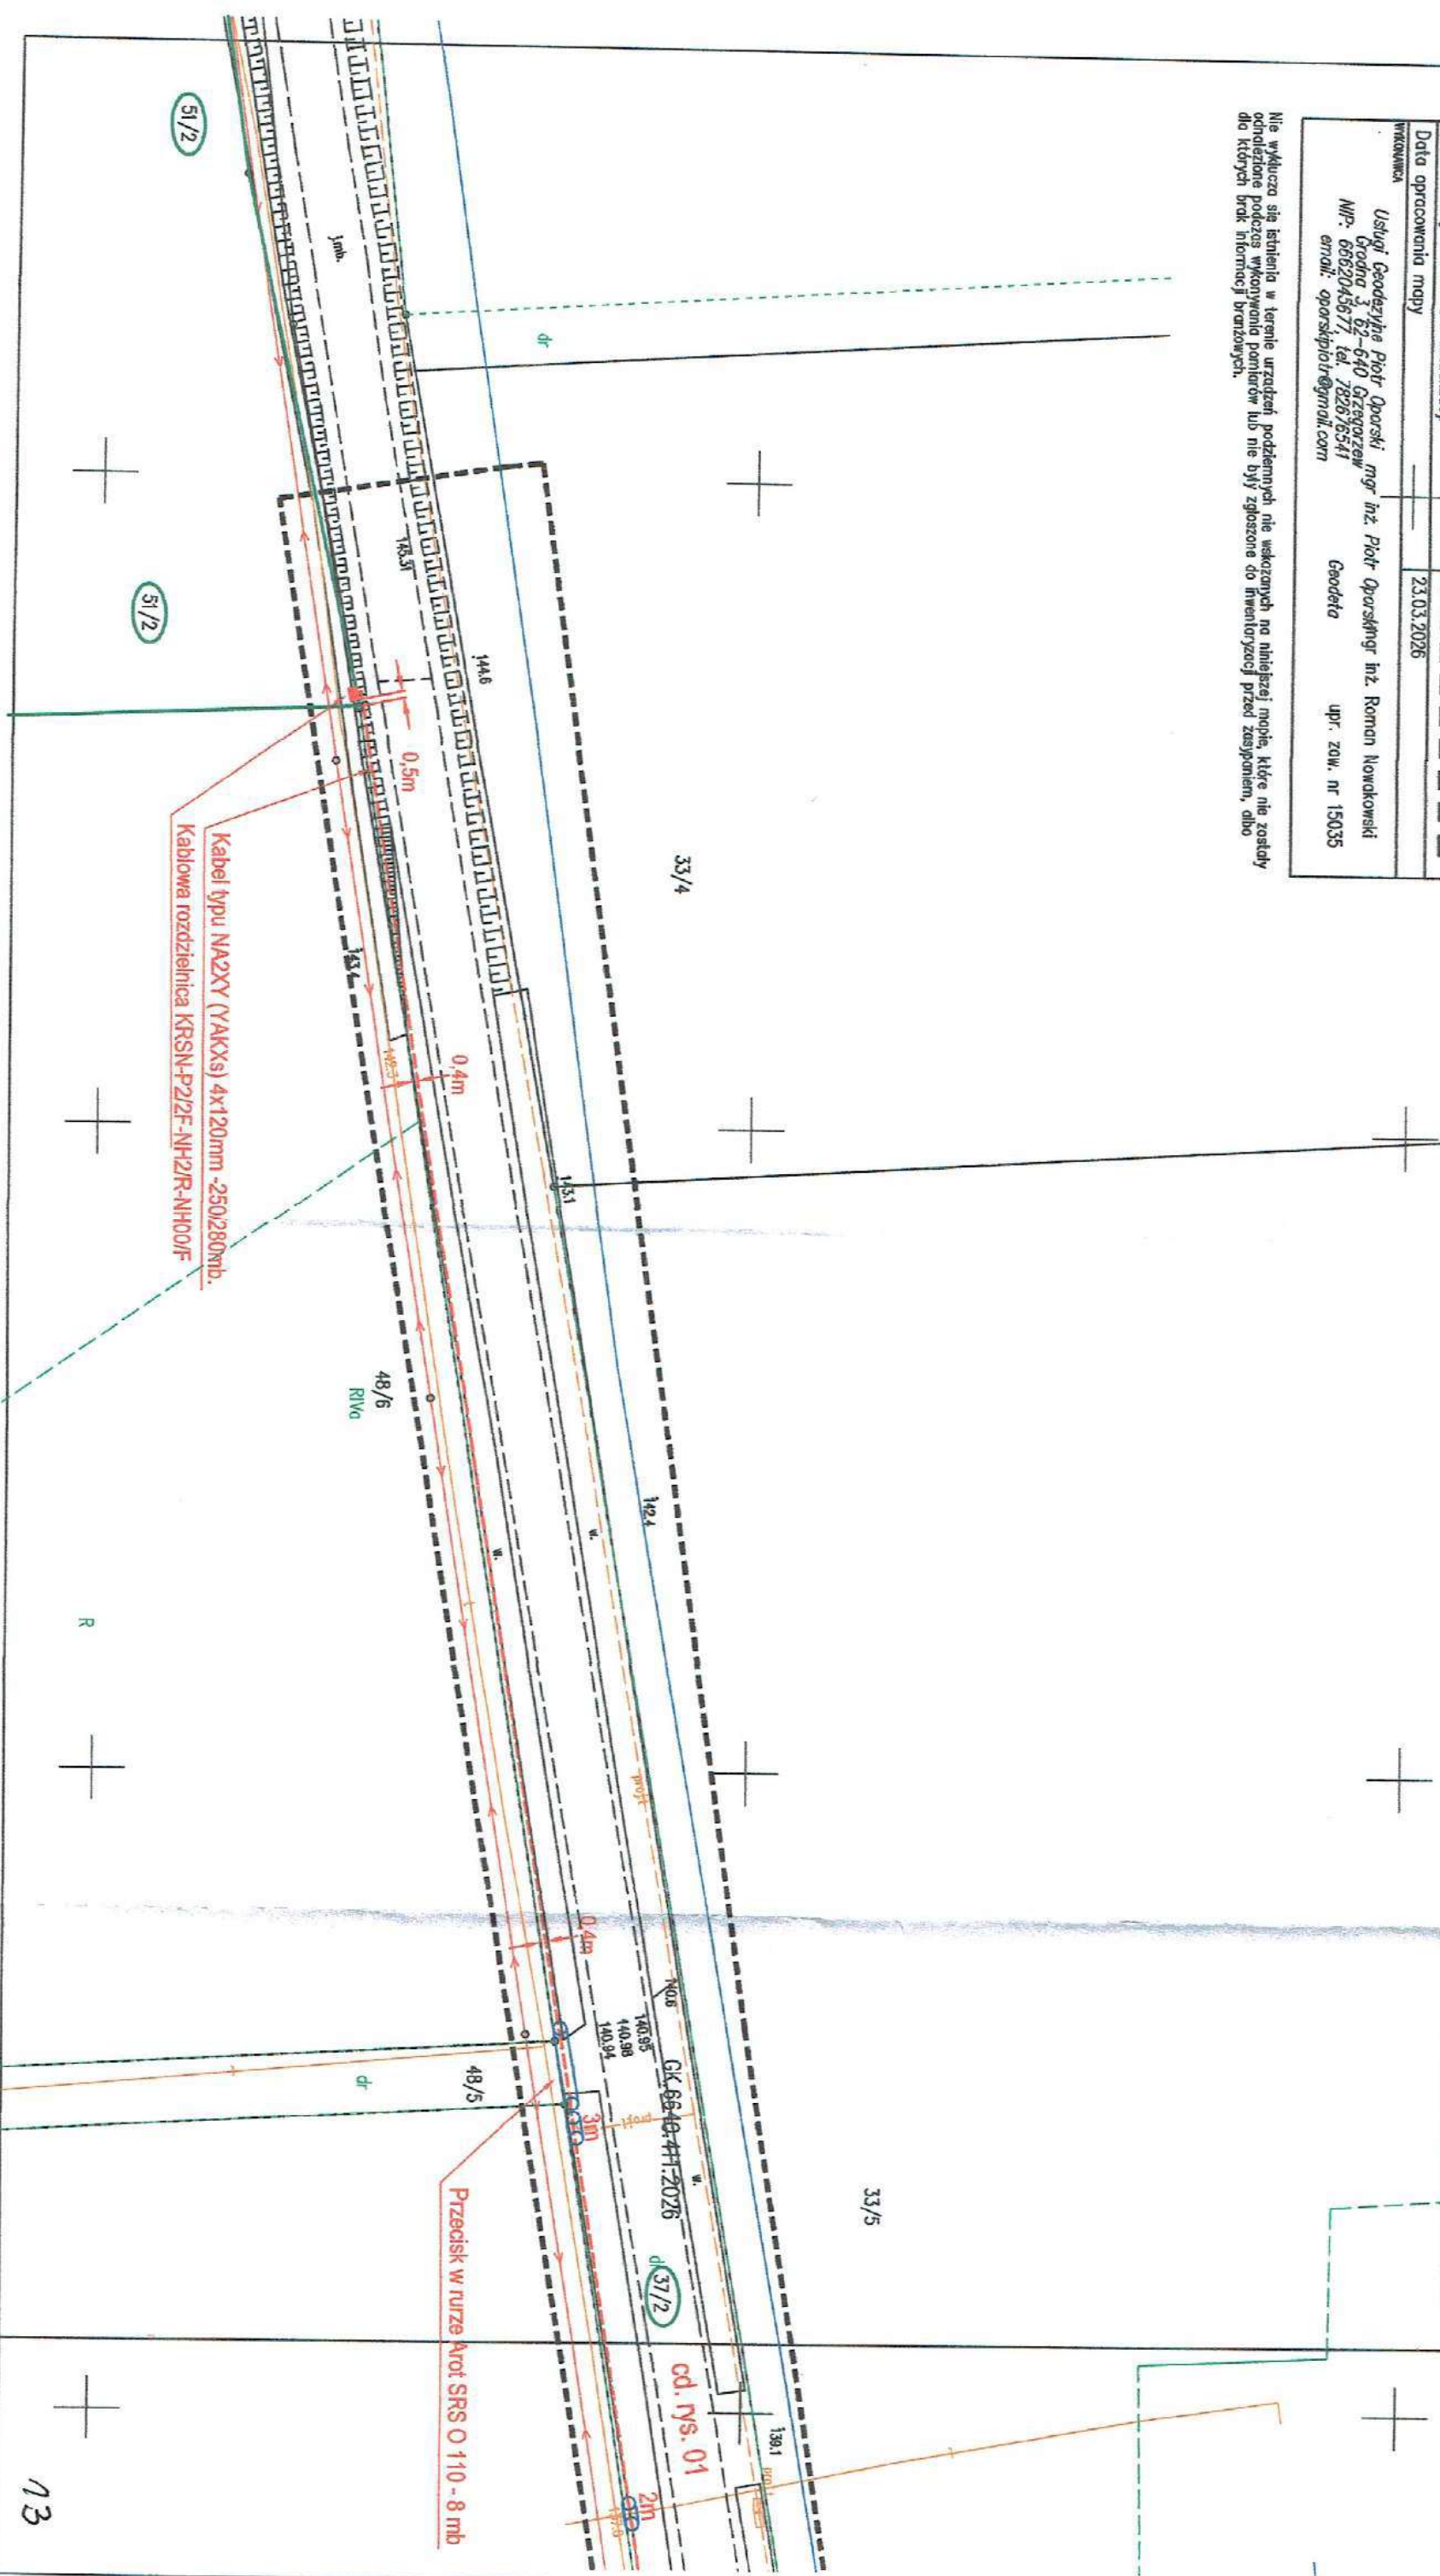


stacja transformatorowa 70490; transformator 63 KVA

proj WTNH 1
100AgG

Proj.NA2XY (YAKXS) 4x120mm2-250m/280m

plaskownik oc.25x4mm- ulazony na dnie wykopu 10cm
pod kablem -115m

PEN

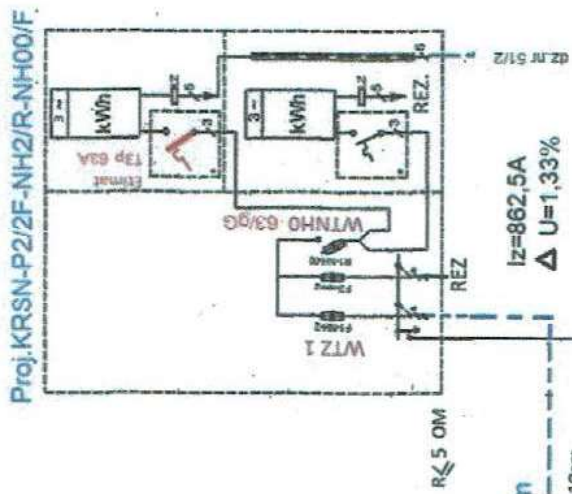

Schemat zasilania działki nr 51/2
Trzebuchów OBI/47/2503179

mgr inż. Maciej Bartczak
upr. nr GPB/2342-26/97
do projektow., budowl. i nadziorow, robotami bez
ograniczen w zakresie: sieci, instalacji urzadzen elektr.
ul. Zurawin 3A, 62-570 Rychtal