


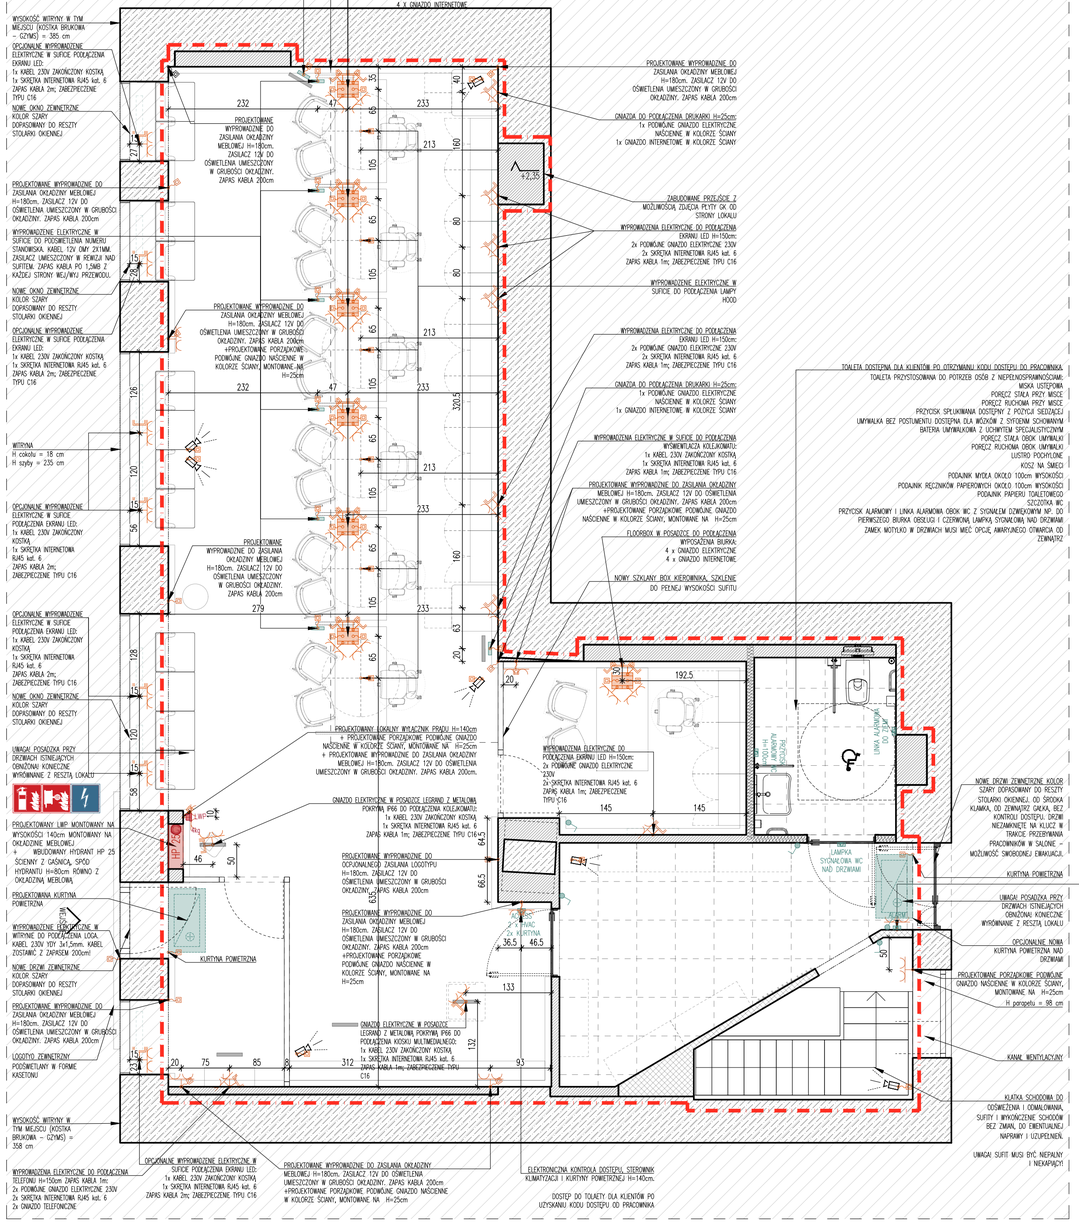


marka:

Energa | GRUPA ORLEN

GDYNIA UL. ŚWIĘTOJAŃSKA 53
pow. lokalu 207,11m²

**LEGENDA**

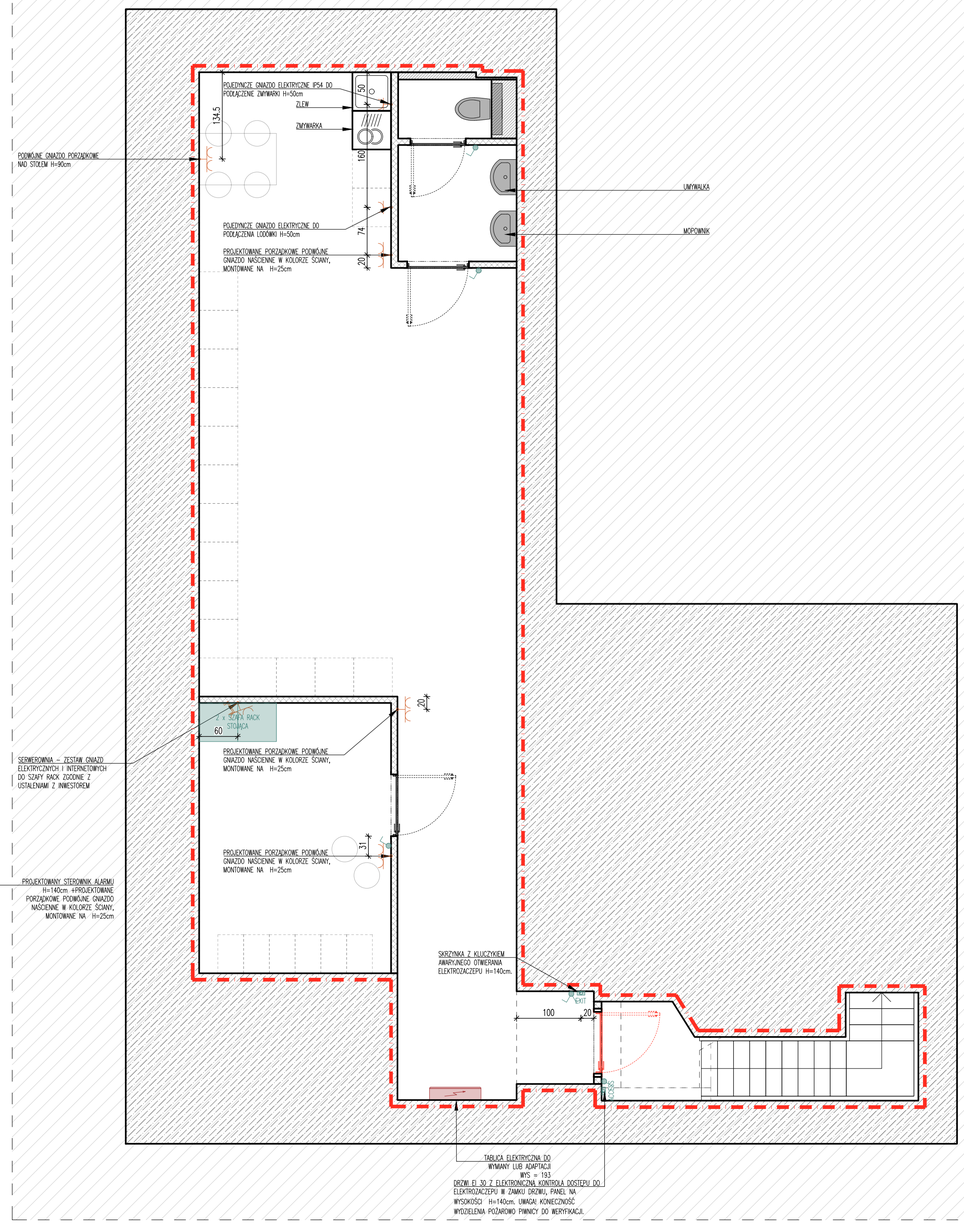- WEJŚCIE — WEJŚCIE DO OPRACOWYWANEGO LOKALU
- GRANICA OPRACOWANIA
- ISTNIEJĄCE ŚCIANY LOKALU MUROWANE
- ISTNIEJĄCE ŚCIANY LOKALU ŻELBETOWE
- ISTNIEJĄCE ŚCIANY DZIELCZE LOKALU DO ZOSTAWIENIA
- PROJEKTOWANE ŚCIANY I PRZEDŚCIANKI GK
- LBP — PROJEKTOWANY LOKALNY PRZECIWPOŻAROWY WYŁĄCZNIK PRĄDU
- KLIM — PROJEKTOWANY STEROWNIK KLIMATYZACJI
- PROJEKTOWANA LOKALIZACJA GAŚNICY PROSZKOWEJ TYPU A,B,C. CO NAJMNIEJ JEDNA JEDNOSTKA ŚRODKA GAŚNICZEGO Z KG (5 DM3) POWINNA PRZYPADAĆ NA KAŻDE 100m2 POWIERZCHNI STREFY POŻAROWEJ
- DROGA EWAKUACYJNA
- ±0,00 — RZĘDNA WYSOKOŚCIOWA SZYNY POWIERZCHNI WYKONCZONEJ
- ±0,00 — RZĘDNA WYSOKOŚCIOWA SZYNY POWIERZCHNI SUROWEJ

UWAGA! LOKAL WPISANY DO GMINNEJ EWIDENCJI ZABYTKÓW. WYMIANĘ STOLARKI OKIENNEJ I DRZWIOWEJ NALEŻY SKONSULTOWAĆ Z MIEJSKIM KONSERATOREM ZABYTKÓW I WŁAŚCICIELEM OBIEKTU.

OBIEKT OBJĘTY RÓWNIEŻ USTAWĄ KRAJOBRAZOWĄ : UCHWAŁA NR LV/1678/23 RADY MIASTA GDYNI. WSZYSTKIE REKLAMY W STREFIE WITRYNY I NA ELEWACJI NALEŻY WYKONAĆ ZGODNIE Z WYTYCZNYMI TEJ USTAWY.

temat:
SCHEMAT ARANŻACJI WNĘTRZA SALONU ENERGA

adres inwestycji:
ŚWIĘTOJAŃSKA 53
81-391 GDYNIA

inwestor:
ENERGA
GRUPA ORLEN

biuro projektowe:
ZAMEK DESIGN SP Z O.O.
91-341 ŁÓDŹ, UL. BRUKOWA 16/18

branża:
ARCHITEKTURA

faza projektowa:
PROJEKT WYKONAWCZY

rysunek:
WYTYCZNE ELEKTRYCZNE

| opracowanie: | nr telefonu | podpis |
|---|---|---|
| ALEKSANDRA FRĄCZAK | 669 410 088 | |
| opracowanie: | nr telefonu | podpis |
| | | |
| data: 26.05.2026 | skala: 1:50 | rys. A04 |

ZAMEK DESIGN