



Numer P/26/020625

Miejscowość Kalisz

Data 23-03-2026

WARUNKI PRZYŁĄCZENIA

DO SIECI ELEKTROENERGETYCZNEJ ENERGA-OPERATOR SA

Oddział w Kaliszu

1. Przyłączany obiekt:
Nazwa: budynek mieszkalny - jednorodzinny
Adres (Nr działki): Stary Kiączyń,
gm. Stawiszyn, działka numer 280/4, 280/5
2. Grupa przyłączeniowa: grupa V
3. Moc przyłączeniowa: 12.5 kW
4. Miejsce przyłączenia:
GPZ - Stawiszyn [01009]
Linia 15 kV Linia 90800 Stawiszyn-Dzierżbin-Gadów [SN1-01009/08]
Stacja SN/nn Stary Kiączyń 20A [16297]
Obwód nn Linia - Stawiszyn [NN1-16297/01]
Obiekt Obwód [nN] Linia - Stawiszyn [NN1-16297/01]
5. Miejsce dostarczania energii elektrycznej:
zaciski prądowe na ostatniej listwie zaciskowej w szafce w kierunku instalacji odbiorcy;
6. Rodzaj przyłącza: kablowe
7. Zakres prac niezbędnych do realizacji przyłączenia oraz wymagania w zakresie wyposażenia niezbędnego do współpracy z siecią:
 - 7.1. Zakres inwestycji realizowanych przez ENERGA-OPERATOR SA
 - 7.1.1. Urządzenia WN i SN:
- nie dotyczy
 - 7.1.2. Stacja transformatorowa:
- nie dotyczy
 - 7.1.3. Urządzenia nn:
 - a) W zakresie przyłącza:
- Wykonać przyłącze kablem typu NA2XY (YAKXS) o przekroju minimum 4x35mm², do złącza kablowo-pomiarowego przy granicy działki, przy linii rozgraniczającej z drogą dojazdową
 - b) W zakresie rozbudowy sieci elektroenergetycznej nN:
- istniejącą linię elektroenergetyczną nN dostosować do zwiększonego poboru mocy, zgodnie z wydanymi Warunkami Budowy Sieci nr B/26/020791 z dnia 23.03.2026 roku
 - 7.1.4. Wyposażenie urządzeń, instalacji lub sieci, niezbędne do współpracy z siecią, do której instalacje lub sieci są przyłączane:
- nie dotyczy
 - 7.1.5. Zabezpieczenie sieci przed zakłóceniami elektrycznymi powodowanymi przez urządzenia, instalacje lub sieci wnioskodawcy:
- Zainstalowane urządzenia i instalacje nie mogą wprowadzać zakłóceń do sieci rozdzielczej. Obciążenie winno być rozłożone równomiernie na poszczególne fazy. W przypadku posiadania urządzeń lub instalacji mogących wprowadzić zakłócenia do sieci rozdzielczej należy zastosować odpowiednie urządzenia eliminujące wprowadzanie zakłóceń.
 - 7.1.6. Dostosowanie przyłączanych urządzeń, instalacji lub sieci do systemów sterowania dyspozytorskiego:
- nie dotyczy
 - 7.1.7. Demontaże:
- nie dotyczy
- 7.2. Zakres inwestycji realizowanych przez Podmiot Przyłączany:
- odbiorca zobowiązany jest wyprowadzić z nowoprojektowanej szafki pomiarowej przewody WLZ w kierunku instalacji odbiorczej
8. Wymagany stopień skompensowania mocy biernej:
tgφ QI: 0.4
tgφ QIV: 0
9. Wymagania dotyczące układu pomiarowo-rozliczeniowego i systemu pomiarowo-rozliczeniowego:
 - 9.1. Miejsce zainstalowania:
na granicy działki
 - 9.2. Rodzaj i prąd znamionowy oraz miejsce usytuowania zabezpieczenia przedlicznikowego / głównego:
wyłącznik nadmiarowy - prądowy bez członu zwarciovego (ogranicznik mocy) o prądzie znamionowym 25 A, zainstalowane w części pomiarowej złącza kablowo-pomiarowego

- 9.3. Sposób pomiaru: bezpośredni
- 9.4. Rodzaj mierzonej energii: Energia elektryczna czynna pobrana, Moc maksymalna pobrana, Straty nieobecne/ pomijalnie małe
- 9.5. Przystosowanie układu pomiarowo-rozliczeniowego do systemów zdalnego odczytu danych pomiarowych
Nie wymagane
- 9.6. Wymagania dodatkowe:
- a) Dla pomiaru pośredniego lub półpośredniego, zastosować odpowiednie przekładniki i listwę kontrolno-pomiarową a w obwodach wtórnych pomiaru wykonać zabezpieczenie obwodów napięciowych liczników oraz optyczną sygnalizację zaniku napięcia.
- b) Dla poszczególnych etapów budowy przewidzieć pomiar dostosowany do poboru mocy.
- c) Urządzenia pomiarowe winny być osłonięte i przystosowane do oplombowania.
- d) Wymagania techniczne dla układów transmisji danych pomiarowych określone są w Instrukcji Ruchu i Eksploatacji Sieci Dystrybucyjnej ENERGA–OPERATOR SA
- e) inne:
-
10. Dane dotyczące sieci oraz parametry w zakresie elektroenergetycznej automatyki zabezpieczeniowej i systemowej
- 10.1. Dotyczy sieci o napięciu do 1 kV:
- a) Układ sieci TN-C
- b) Napięcie znamionowe sieci 0,4 kV
- c) Maksymalny prąd zwarcia w sieci 26 kA
Rzeczywistą wartość prądu zwarcia oblicza projektant.
- d) System ochrony od porażeń Samoczynne wyłączenie zasilania
- 10.2. Dotyczy sieci o napięciu powyżej 1 kV:
- a) Sposób pracy punktu neutralnego sieci -
- b) Napięcie znamionowe sieci - kV
- c) Prąd zwarcia doziemnego - A
- d) Czas wyłączenia zwarcia doziemnego - s
- e) Moc zwarcia na szynach 15 kV - MVA
- f) Czas wyłączenia zwarcia wielofazowego - s
w stacji 110/15 kV GPZ Stawiszyn
Rzeczywistą wartość prądu zwarcia wielofazowego oblicza projektant na podstawie mocy zwarciaowej.
- g) System ochrony od porażeń uziemienie ochronne
- 10.3. Inne:
-
11. Dane znamionowe urządzeń, instalacji i sieci oraz dopuszczalne graniczne parametry ich pracy
- | Rodzaj urządzenia/instalacji/sieci | Napięcie znam. [kV] | Moc znam. [kW] | Prąd rozruchu [A] |
|------------------------------------|---------------------|----------------|-------------------|
| | | | |
12. Inne ustalenia:
- 12.1. Dotyczy projektu budowlanego:
- Dokumentację techniczną sieci elektroenergetycznej/przyłącza należy uzgodnić na etapie projektowania w Rejonie Dystrybucji w Kaliszu.
- Przy opracowaniu Dokumentacji Technicznej należy w maksymalny sposób uwzględnić realizację zadania w technologii PPN (Prace Pod Napięciem)
- 12.2. Dotyczy współpracy ruchowej:
- nie dotyczy
- 12.3. Dotyczy umowy o przyłączenie:
- nie dotyczy
- 12.4. Inne wymagania:
- nie dotyczy
13. Użytkowane urządzenia elektryczne powinny spełniać wymagania określone w obowiązujących przepisach dotyczących kompatybilności elektromagnetycznej.
14. Przy realizacji niniejszych warunków przyłączenia należy uwzględnić wymagania określone w Instrukcji Ruchu i Eksploatacji Sieci Dystrybucyjnej obowiązującej na terenie działania ENERGA-OPERATOR SA.
15. Standardy jakościowe energii elektrycznej określa Rozporządzenie Ministra Gospodarki z dnia 4 maja 2007 roku (Dz.U. Nr 93 poz. 623 z 2007 r.).
ENERGA-OPERATOR SA nie zapewnia bezprzerwowej dostawy energii do sieci elektroenergetycznej dla ww. obiektu. Należy liczyć się z możliwością przerw w dostawie energii elektrycznej. Bezprzerwową dostawę energii elektrycznej można zapewnić jedynie poprzez zainstalowanie własnego źródła energii (np. agregatu prądotwórczego, urządzenia UPS, itp.) po uprzednim uzgodnieniu warunków jego instalacji z ENERGA-OPERATOR SA Oddział w Kaliszu
16. Zawarcie umowy o przyłączenie stanowi podstawę do rozpoczęcia realizacji prac projektowych i budowlano-montażowych, na zasadach określonych w tej umowie. Projekt umowy o przyłączenie stanowi załącznik do niniejszych warunków.
17. Warunki przyłączenia są ważne 2 lata od dnia ich doręczenia.


18. Po zawarciu umowy o przyłączenie warunki przyłączenia ważne są w okresie obowiązywania umowy o przyłączenie.
Działając na podstawie art. 7 ust. 14 ustawy z dnia 10 kwietnia 1997 roku – Prawo energetyczne (Dz. U. nr 54 poz. 348 z późn. zm.) w związku z art. 34 ust. 3 pkt 3 ustawy z dnia 7 lipca 1994 roku (Dz. U. nr 89 poz. 414 z późn. zm.) ENERGIA-OPERATOR SA oświadcza, że zapewni dostawę energii dla obiektu przyłączanego:
- po przyłączeniu obiektu do sieci elektroenergetycznej na podstawie niniejszych warunków przyłączenia oraz w oparciu o umowę o przyłączenie, jaka zostanie zawarta pomiędzy Podmiotem Przyłączanym a ENERGIA – OPERATOR SA,
 - po zawarciu umowy o świadczenie usług dystrybucji lub umowy kompleksowej.
- Niniejsze oświadczenie jest oświadczeniem w rozumieniu art. 34 ust. 3, pkt. 3 ustawy - Prawo budowlane.

Zdobych Piotr
OPRACOWAŁ
tel. 625002437

ZATWIERDZIŁ

- Otrzymują:
1. Wnioskodawca
 2. ENERGIA-OPERATOR SA Oddział w Kaliszu Rejon Dystrybucji w Kaliszu
ul. Wojska Polskiego 35, 62-800 Kalisz

Kierownik
Działu Przyłączeń
Grzegorz Sobczak

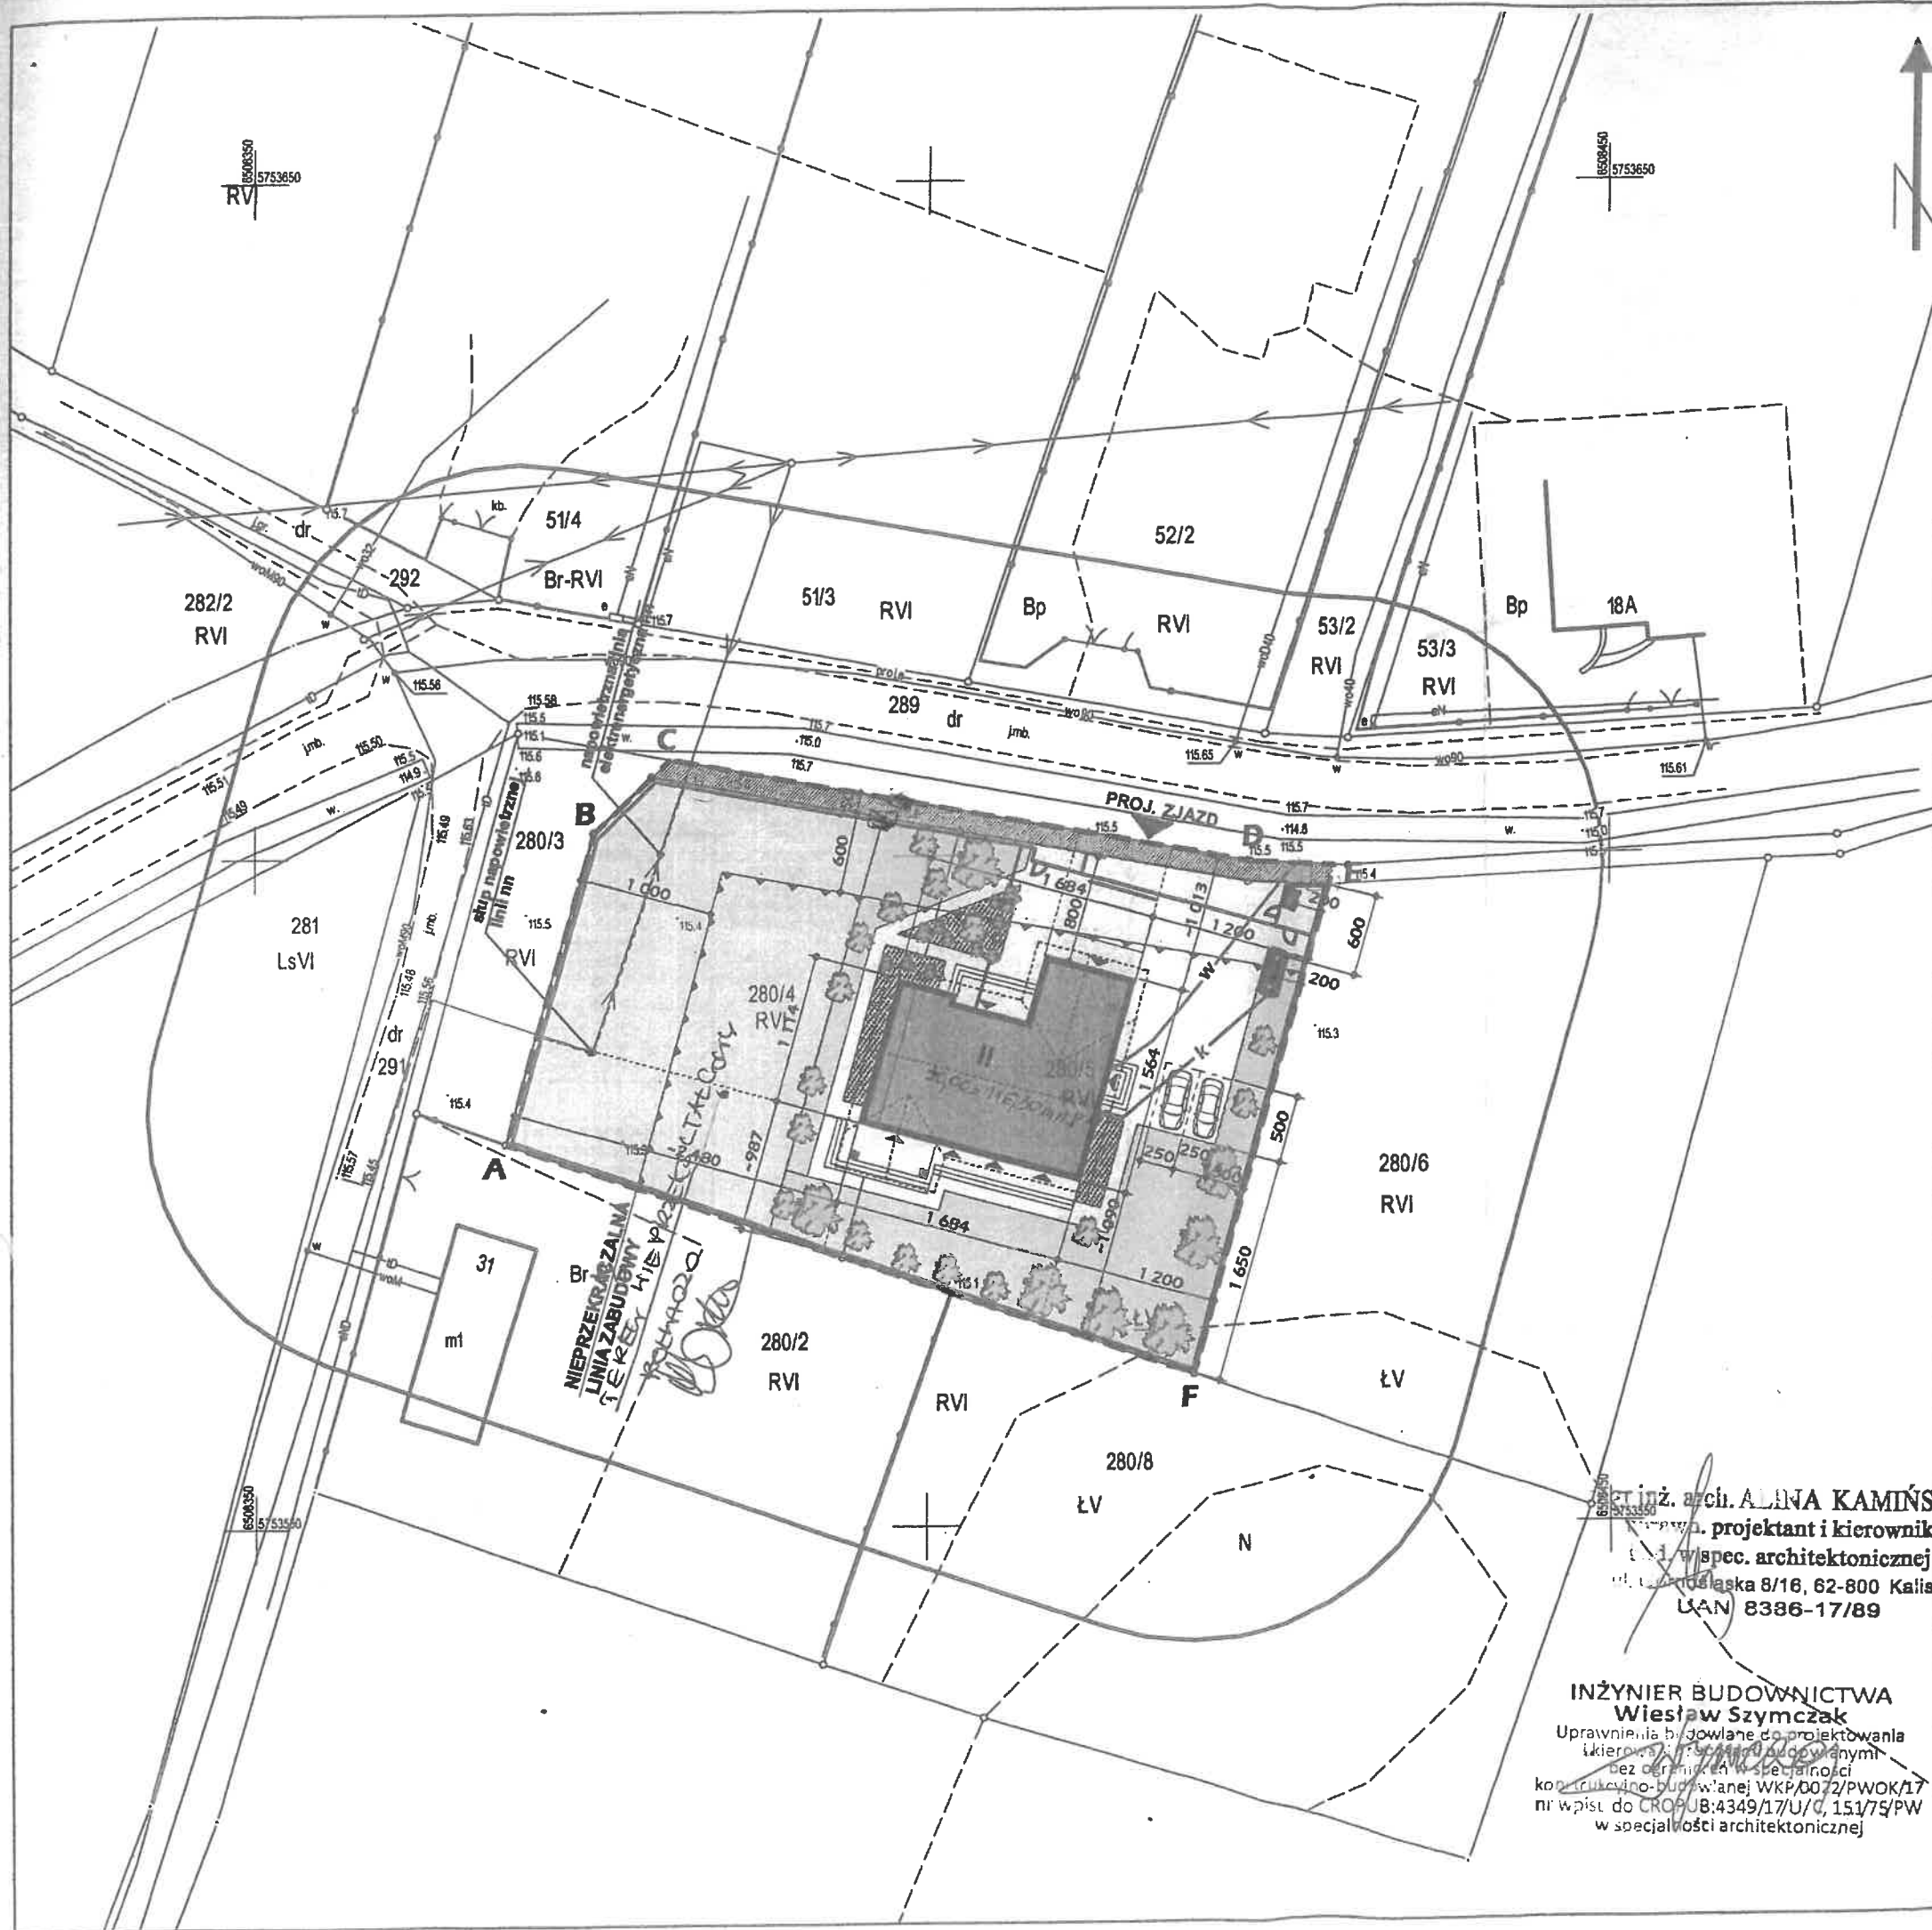

MAPA DO CELÓW PROJEKTOWYCH WYKONANA W SKALACH FOTOKOPII

Oznaczenie kancelaryjne zgłoszenia pracy geodezyjnej	GK.6640.2531.2024
Nazwa miejscowości	Stary Książ
Identyfikator i nazwa jednostki ewidencyjnej	300709 5- Stawiszyn, Gmina Stawiszyn
Identyfikator i nazwa obszaru ewidencyjnego	0006 Petryki
Skala mapy	1: 500
Sekcja mapy zasadniczej	6.166.22.06.1.3, 6.166.22.06.1.4
Nazwa układu współrzędnych prostokątnych płaskich	PL2000 strefa 6
Nazwa układu wysokości	PL-EVRF2007-NH
Oznaczenie granic obszaru, który był przedmiotem aktualizacji	
Informacje o służebnościach gruntowych mających wpływ na zagospodarowanie gruntów, zlokalizowanych w granicach projektowanej inwestycji	MAPA ZOSTAŁA WYKONANA BEZ USTALENIA SŁUŻEBNOŚCI GRUNTOWYCH
Data opracowania mapy	29.08.2024 r.

GEO-PRO P.S.A.
ul. Fabryczna 1/6, 62-800 Kalisz
☎ 504 037 923, 503 170 658
☎ 62 757 52 72
NIP: 618-219-16-11, REGON: 520895550

GEODETA
Rafał Kowalczyk
inż. Rafał Kowalczyk

imię i nazwisko osoby reprezentującej podmiot
podpis osoby reprezentującej podmiot
GEODETA UPRAWNIONY

LEGENDA	BILANS TERENU				
	POW. (m²)	POW. (%)	TEREN INWESTYCJI (POW. (%))	TEREN BIOCENNY (POW. (%))	TEREN UTRWADZONY (POW. (%))
A-F	Granica opracowania/ inwestycji				
—	Ogrodzenie - proj.				
■	Budynek mieszkalny - proj.				
■	Komunikacja (kostka brukowa lub kliniec, inne kruszywo) - proj.				
■	Kamień ozdobny (kora kamienna, grys granitowy, inne kruszywo) - proj.				
■	Trawnik - proj.				
■	Tarasy, schody, inne utwardzenia terenu - proj.				
■	Uprawy - polowe <i>UŻYTKI ZIELONE</i> - proj.				
■	Rezerwa terenu - proj.				
	1823,00	100,00	12,90	57,42	29,68
■	Pojemnik na nieczystości (śmietnik) - proj.				
■	Szczelny zbiornik (szambo) - proj.				
■	Miejsce postojowe (2,5/ 5,0m) - proj.				
■	Drzewa iglaste zimozielone, niskopienne i wysokopienne) - proj.				
■	Krzewy iglaste - proj. (zimozielone)				
—w	Przyłącze wodociągowe - proj. wg oddzielnego opracowania				
—w40— —w80—	Sieć wodociągowa - istn.				
—e	Przyłącze elektroenergetyczne - proj. wg oddzielnego opracowania				
—k	Przyłącze kanalizacyjne - proj.				

inż. arch. ALINA KAMIŃSKA
projektant i kierownik
spec. architektonicznej
ul. Łódzka 8/16, 62-800 Kalisz
UAN 8386-17/89

INŻYNIER BUDOWNICTWA
Wiesław Szymczak
Uprawnienia budowlane do projektowania i kierowania robotami budowlanymi bez ograniczeń w specjalności konstruktynno-budowlanej WKP/0072/PWOK/17 nr wpisu do CROPUB:4349/17/U/C, 15175/PW w specjalności architektonicznej

tytuł: **PLAN ZAGOSPODAROWANIA** skala: **1:500**

obiekt: **BUDYNEK MIESZKALNY JEDNORODZINNY** branża: **ARCHITEKTURA**


adres budowy: **STARY KIACZYN, 62-820 STAWISZYN DZ. NR 280/3, 280/4, 280/5**

inwestor:

autor projektu: **WIESŁAW SZYMCHAK** nr uprawnień: **15175/Pw** specjalność: **konstr. inżynier** podpis: *Wymey*

opracował: **MGR INŻ. MACIEJ SZYMCHAK** podpis: *Maciej*

przełożył: **PROJEKTOWANIE I NADZÓR TECHNICZNY W BUDOWNICTWIE UL. SZOŁA PLESZEWSKA 25, 62-820 STAWISZYN TEL. 042 752 89 33** data: **01.2025** nr rys.: **1** nr str.: **16**

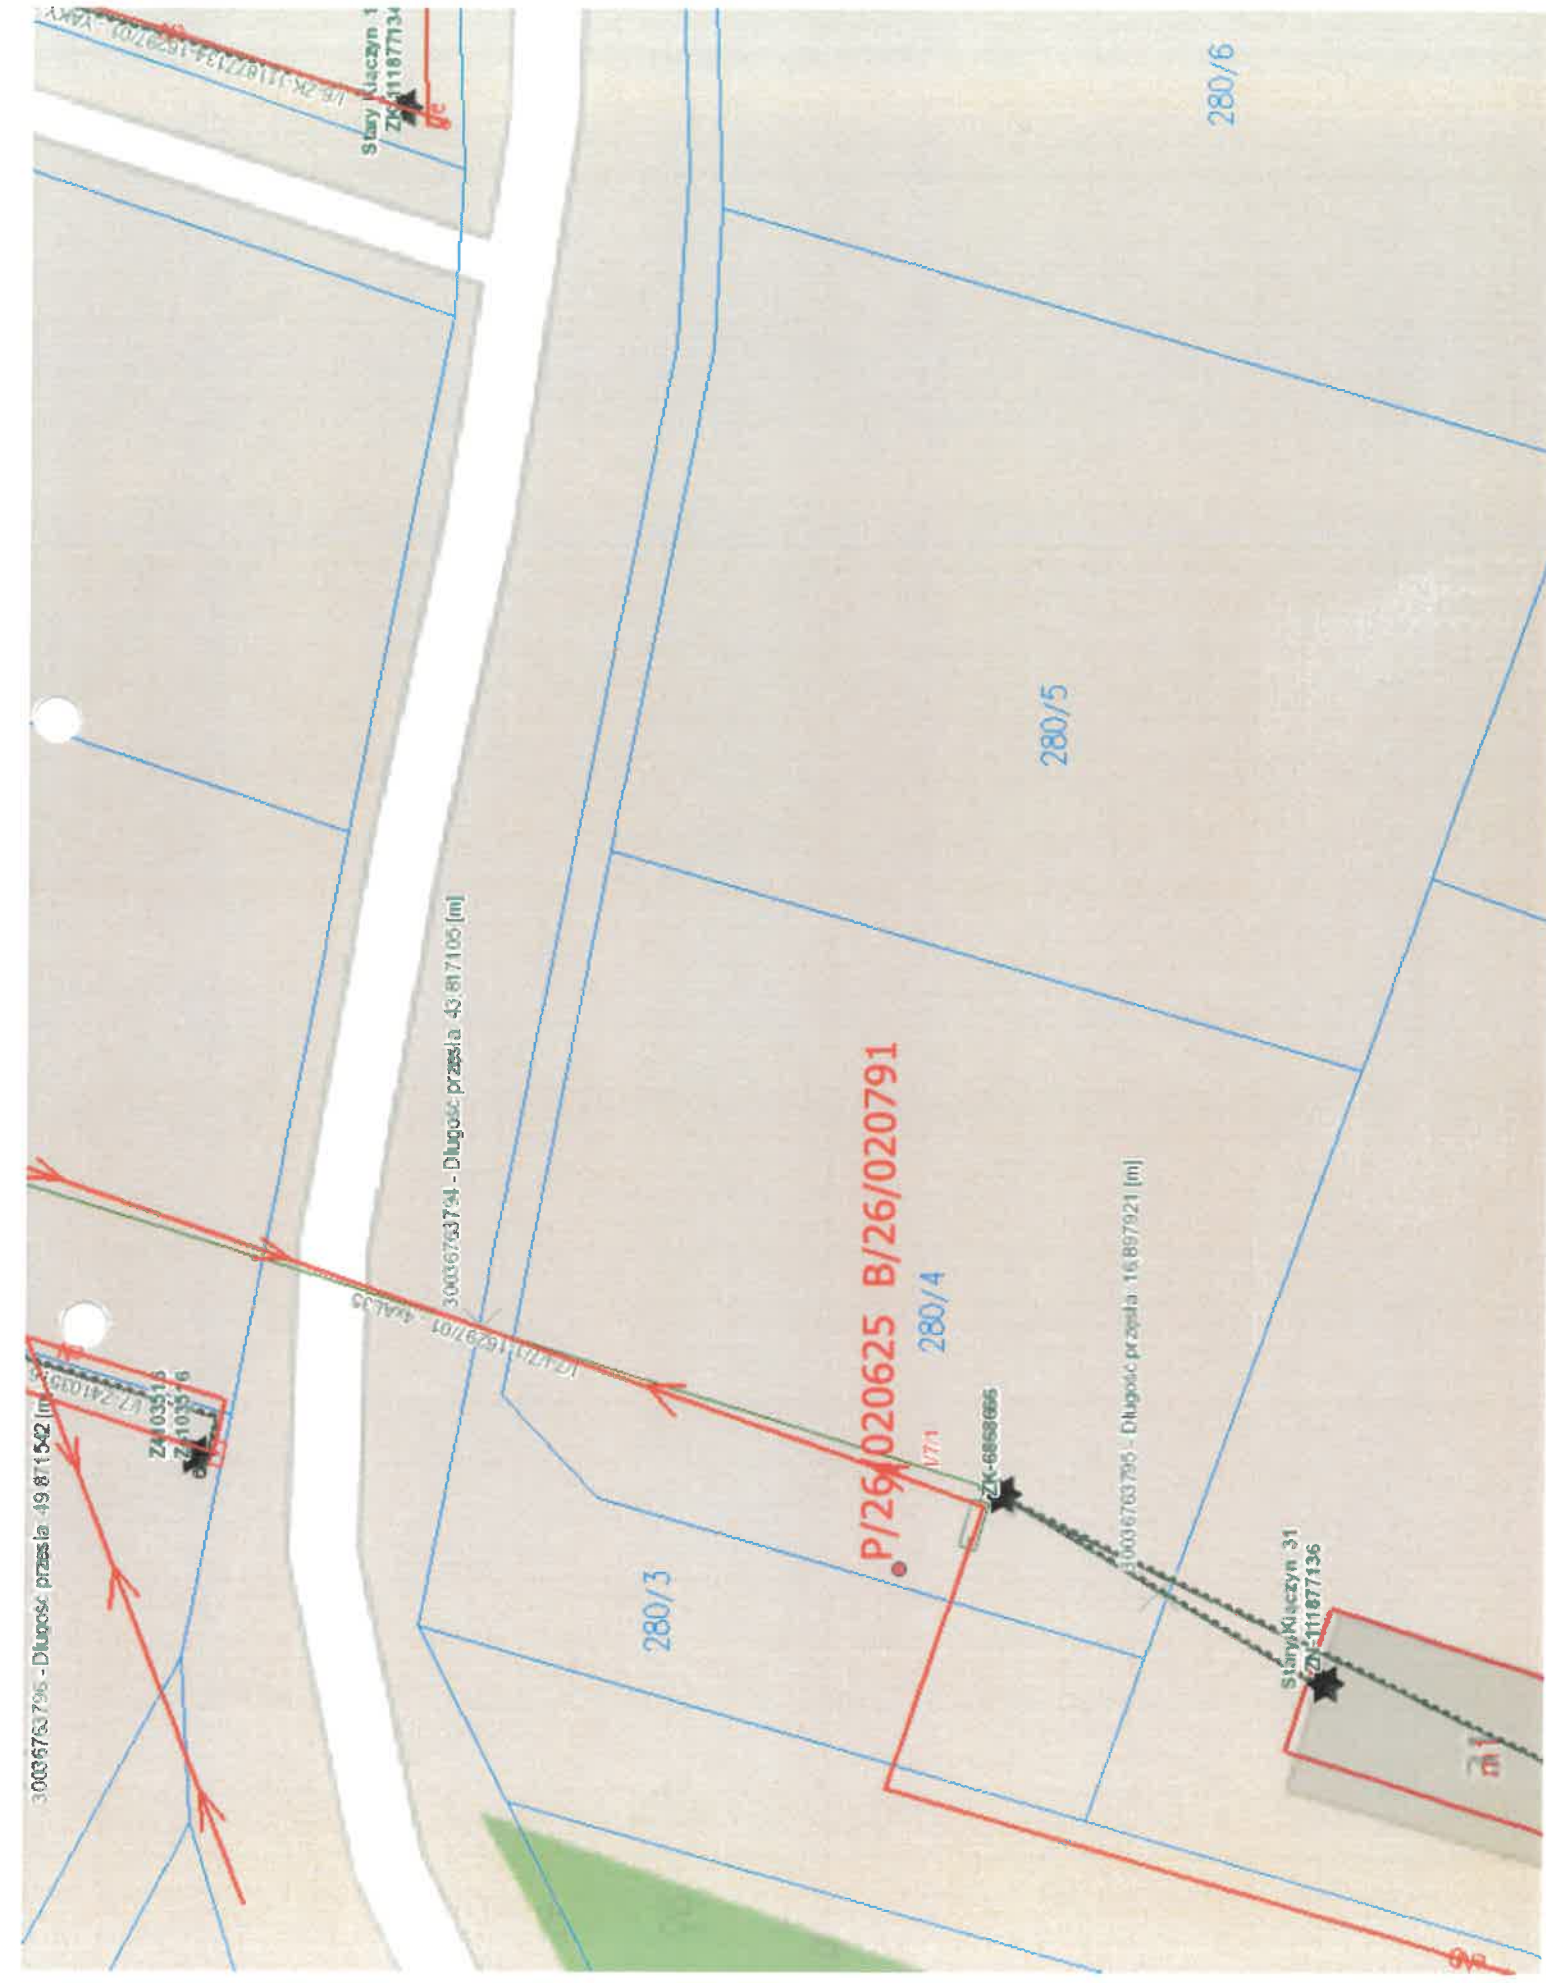

Numer	B/26/020791	Miejscowość: Kalisz	Data 23-03-2026
-------	-------------	---------------------	-----------------

WARUNKI BUDOWY SIECI
REALIZOWANEJ NA POTRZEBY PRZYŁĄCZENIA OBIEKTÓW
DO SIECI ELEKTROENERGETYCZNEJ
ENERGA – OPERATOR SA Oddział w Kaliszu

Niniejszy dokument określa niezbędny zakres budowy sieci elektroenergetycznej dla realizacji przyłączenia obiektów do sieci elektroenergetycznej. Warunki przyłączenia poszczególnych obiektów określone są odrębnie na podstawie przepisów ustawy - Prawo energetyczne i rozporządzeń wykonawczych.

1. Obiekt:

Nazwa: budynek mieszkalny - jednorodzinny

Adres: Stary Książ dz.nr 280/4, 280/5 gm. Stawiszyn

2. Zakres niezbędnej budowy/rozbudowy sieci:

a) Urządzenia WN i SN:

Nie dotyczy.

b) Stacja transformatorowa:

c) Nie dotyczy.

d) Urządzenia nN:

- Istniejący obw.nr 1 ze stacji transformatorowej nr 16-297 wykonany przewodem AL 35mm² (od słupa nr I/III/2 w kierunku słupa nr I/13,) wymienić na przewód izolowany typu AsXSn o przekroju 4x95mm², zgodnie z załącznikiem mapowym
- szczegóły należy uzgodnić na etapie projektowania z RD w Kaliszu,

e) Demontaże:

- zdemontować istniejące odcinki linii napowietrznej nN ,
- materiały z demontaży złożyć w miejsce wskazane przez RD Kalisz

f) Inne wymagania:

Projektowane linie napowietrzne nN prowadzić wzdłuż ciągów komunikacyjnych. Orientacyjny przebieg projektowanych linii został przedstawiony na mapie stanowiącej załącznik do Warunków Budowy Sieci. Szczegóły przebiegu linii zostaną określone przez projektanta na podstawie wizji lokalnej oraz po uzgodnieniu koncepcji przez ENERGA – OPERATOR SA. W uzasadnionych przypadkach dopuszcza się zmianę przebiegu trasy projektowanych linii, co nie będzie wymagało zmiany Warunków Budowy Sieci.

g) Infrastruktura obca:.

W przypadku, gdy na napowietrznym odcinku sieci SN i/lub nn, objętym przebudową w ramach przedmiotowego zadania projektowego, występuje dodatkowo infrastruktura niebędąca na majątku Energa-Operator S.A. np. oświetleniowa, telekomunikacyjna itp., wykonawca najpóźniej w terminie do 14 dni od zawarcia Umowy, obejmującej swym zakresem wykonanie prac projektowych, po dokonaniu wizji w terenie, winien pisemnie powiadomić właściciela przedmiotowej infrastruktury o zamierzeniach projektowych i planowanym rozwiązaniu technicznym w zakresie dotyczącym Energa-Operator S.A. W przypadku dokonania w toku prac projektowych zmian w rozwiązaniu technicznym lub zmian zakresu zadania, mających oddziaływanie na w/w obcą infrastrukturę, należy każdorazowo w terminie do 7 dni od akceptacji przez zamawiającego przedmiotowych zmian, również powiadamiać właścicieli przedmiotowej infrastruktury o planowanym ostatecznym rozwiązaniu technicznym. Wypełnienie przez wykonawcę (w imieniu Energa-Operator S.A.) w/w obowiązku powiadamiania należy udokumentować, dołączając kopię/skan stosownej korespondencji do wniosku o uzgodnienie z zamawiającym koncepcji technicznej oraz do dokumentacji projektowej. W przypadku uzasadnionego braku możliwości ustalenia w terenie właściciela w/w urządzeń, wykonawca winien niezwłocznie wystąpić do odpowiedniego terytorialnie Działu Dokumentacji Energetycznej o informację w przedmiotowym zakresie

3. Dane dotyczące sieci oraz parametry w zakresie elektroenergetycznej automatyki

zabezpieczeniowej:

3.1. Dotyczy sieci o napięciu do 1 kV:

- | | |
|-------------------------------|--------------------------------------|
| a) Układ sieci: | Sieć 0,4 kV pracuje w układzie TN-C, |
| b) Napięcie znamionowe sieci: | 0,4 kV, |
| c) System ochrony od porażeń: | samoczynne wyłączenie zasilania. |

3.2. Dotyczy sieci o napięciu powyżej 1 kV:

- | | |
|----------------------------------|--|
| a) Napięcie znamionowe sieci: | 15 kV, |
| b) Prąd zwarcia doziemnego: | 59,3 i czas wyłączenia zwarcia: 5 s, |
| c) Moc zwarcia na szynach 15 kV: | 87,3 MVA i czas wyłączenia zwarcia: 0,15 s,
w stacji 110/15kV GPZ Stawiszyn |
| d) System ochrony od porażeń: | uziemienie ochronne. |

4. Inne ustalenia:

4.1. Dotyczy projektu budowlanego:

4.1.1. Zgodnie z ustawą - Prawo budowlane z dnia 7 lipca 1994 r. z późniejszymi zmianami przed przystąpieniem do prac budowlano - montażowych związanych z realizacją niniejszych warunków należy opracować projekt budowlany i wykonawczy oraz uzyskać wymaganą ww. przepisami decyzję administracyjną.

4.1.2. Dokumentację projektową sieci elektroenergetycznej należy uzgodnić na etapie projektowania w Rejonie Dystrybucji w Kaliszu.

4.1.3. Opracowany projekt budowlany i wykonawczy sieci elektroenergetycznej podlega zatwierdzeniu na posiedzeniu Zespołu Roboczego ds. Weryfikacji Dokumentacji Projektowej Rejonu Dystrybucji w Kaliszu.

4.1.4. Przy opracowaniu dokumentacji projektowej należy korzystać z rozwiązań typowych i powtarzalnych oraz zachować wymagania zawarte w aktualnie obowiązujących przepisach. Projektowane elementy infrastruktury elektroenergetycznej muszą być zgodne ze standardami technicznymi obowiązującymi w ENERGA – OPERATOR SA.

4.1.5. Opracowany projekt budowlany sieci elektroenergetycznej winien uwzględniać realizację zadania w technologii PPN (prac pod napięciem) oraz ograniczać do minimum czas wyłączeń urządzeń elektroenergetycznych spod napięcia zgodnie z obowiązującą w ENERGA – OPERATOR SA procedurą.

4.1.6. Zgody na posadowienie urządzeń elektroenergetycznych należy pozyskać zgodnie z obowiązującą w ENERGA OPERATOR SA Wytycznymi dla Wykonawców opracowanych na podstawie Procedury nabywania praw do nieruchomości dla istniejących i projektowanych urządzeń elektroenergetycznych.

4.2 Inne wymagania:

Nie dotyczy.

5. Rozpoczęcie prac projektowych, jak również budowlano – montażowych na podstawie niniejszych Warunków Budowy

Technik ds. Przyłączeń

Piotr Zdobych


OPRACOWAŁ

ZATWIERDZIŁ

Sieci odbywa się na zasadach uzgodnionych z ENERGA – OPERATOR SA Oddział w Kaliszu.

Załączniki:

1. Plan z przewidywaną rozbudową sieci,
2. Kalkulacja wykonania rozbudowy sieci.

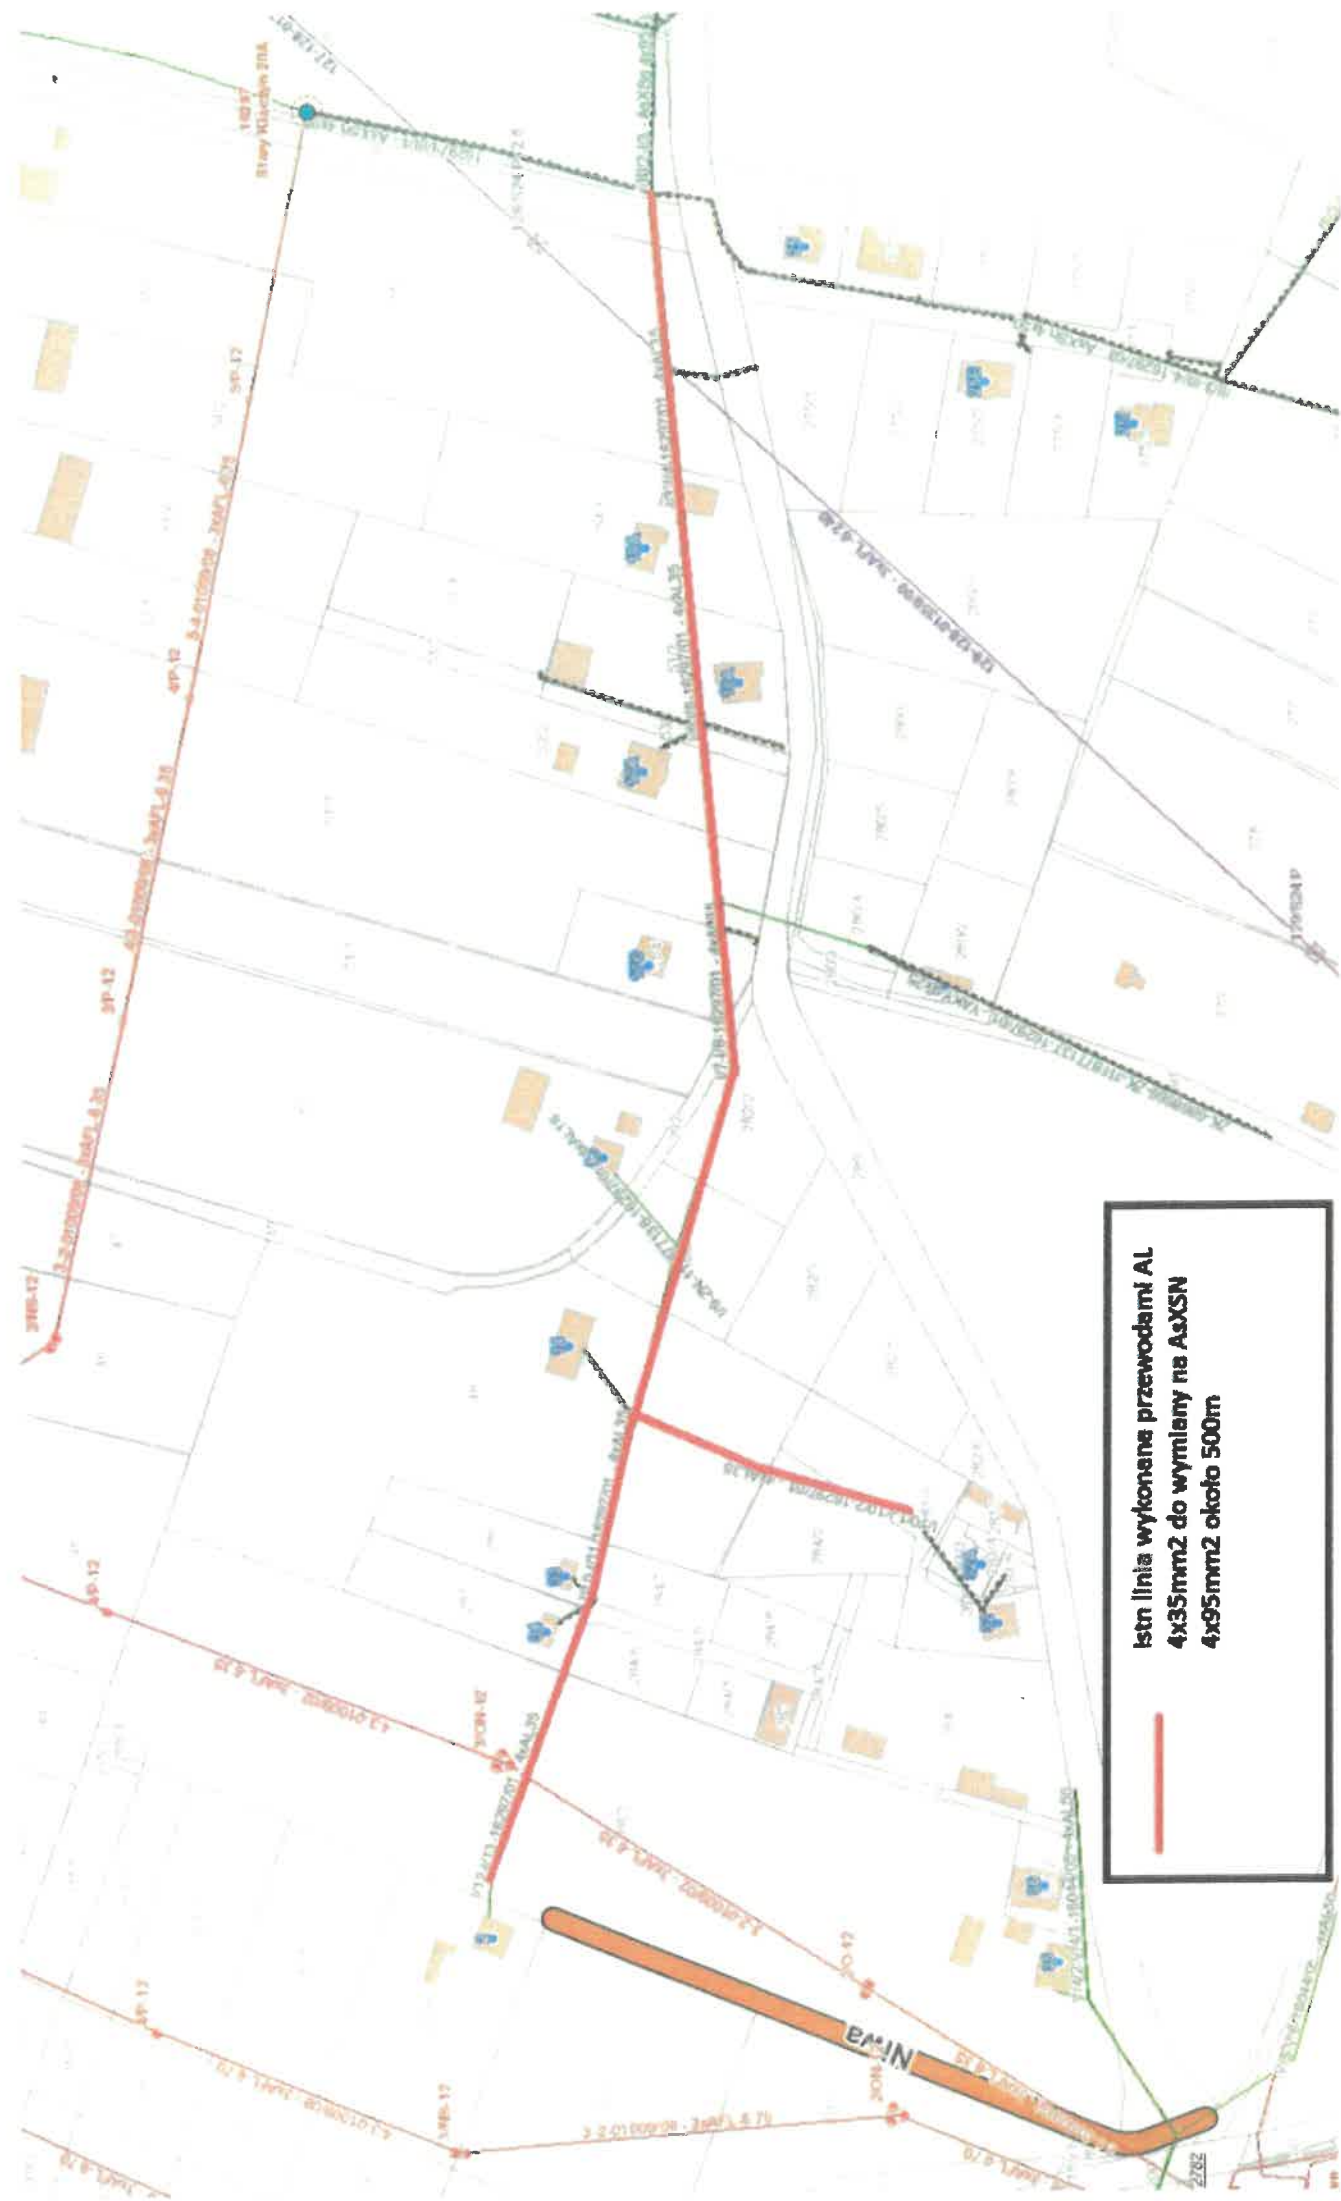

Istn linia wykonana przewodami AL
4x35mm² do wymiaru na AsXSN
4x95mm² około 500m

