


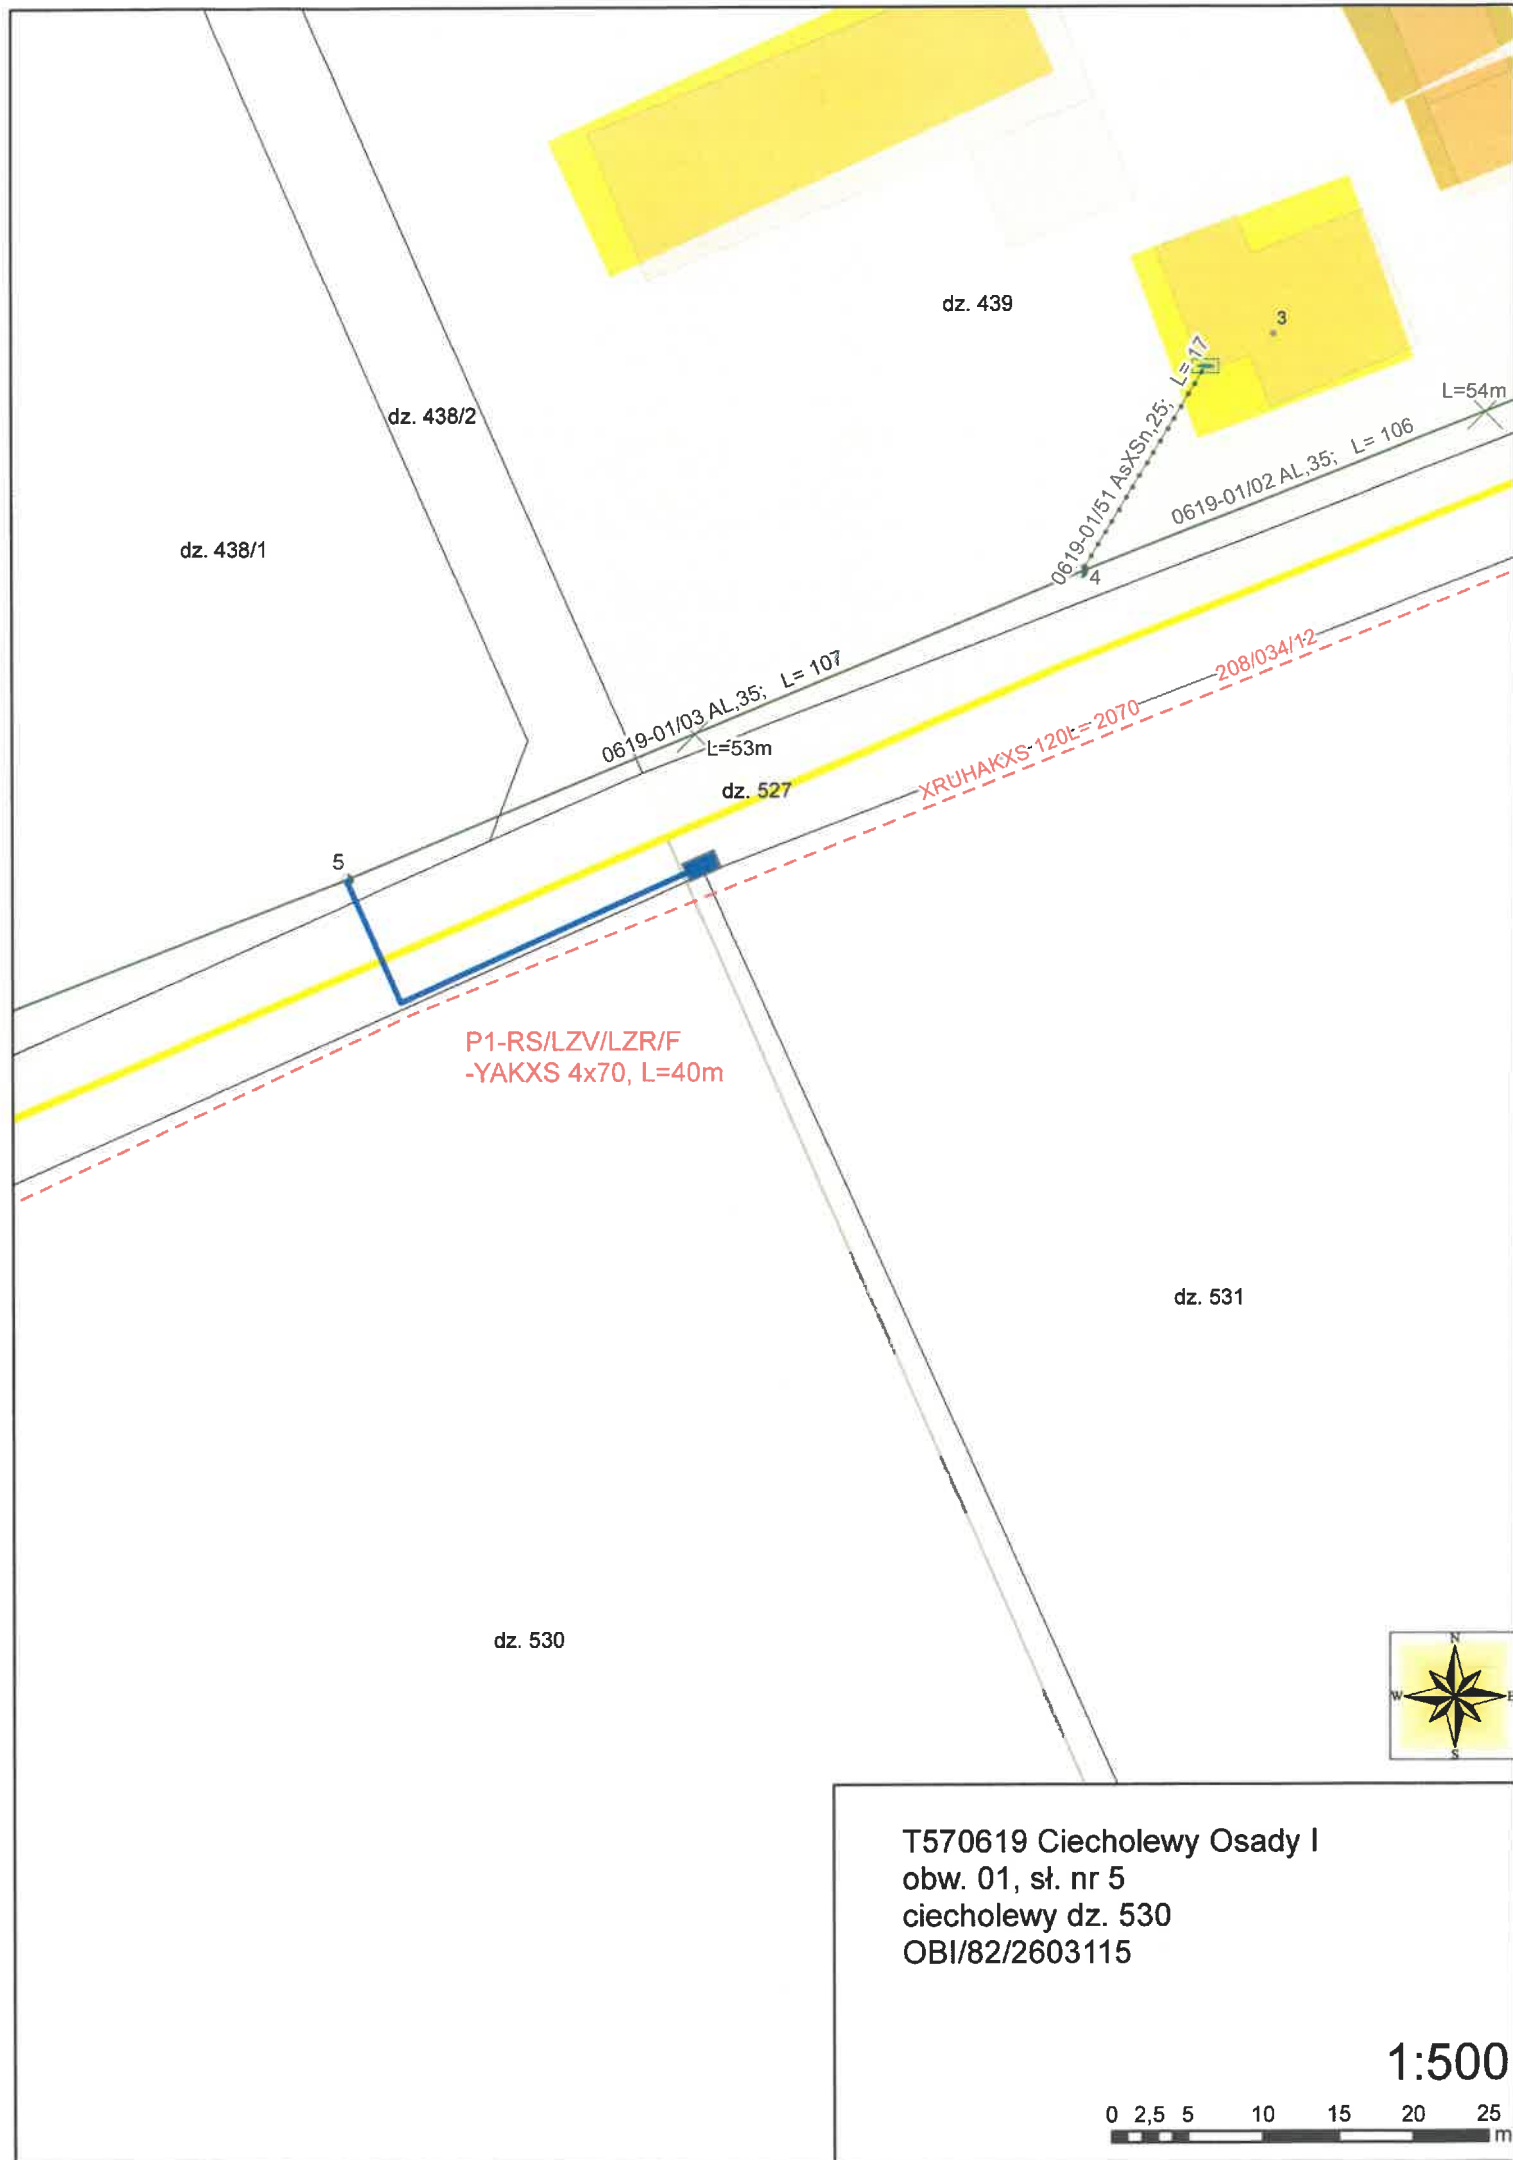

T570619 Ciecholewy Osady I
obw. 01, sł. nr 5
ciecholewy dz. 530
OBI/82/2603115

1:500

0 2,5 5 10 15 20 25 m