

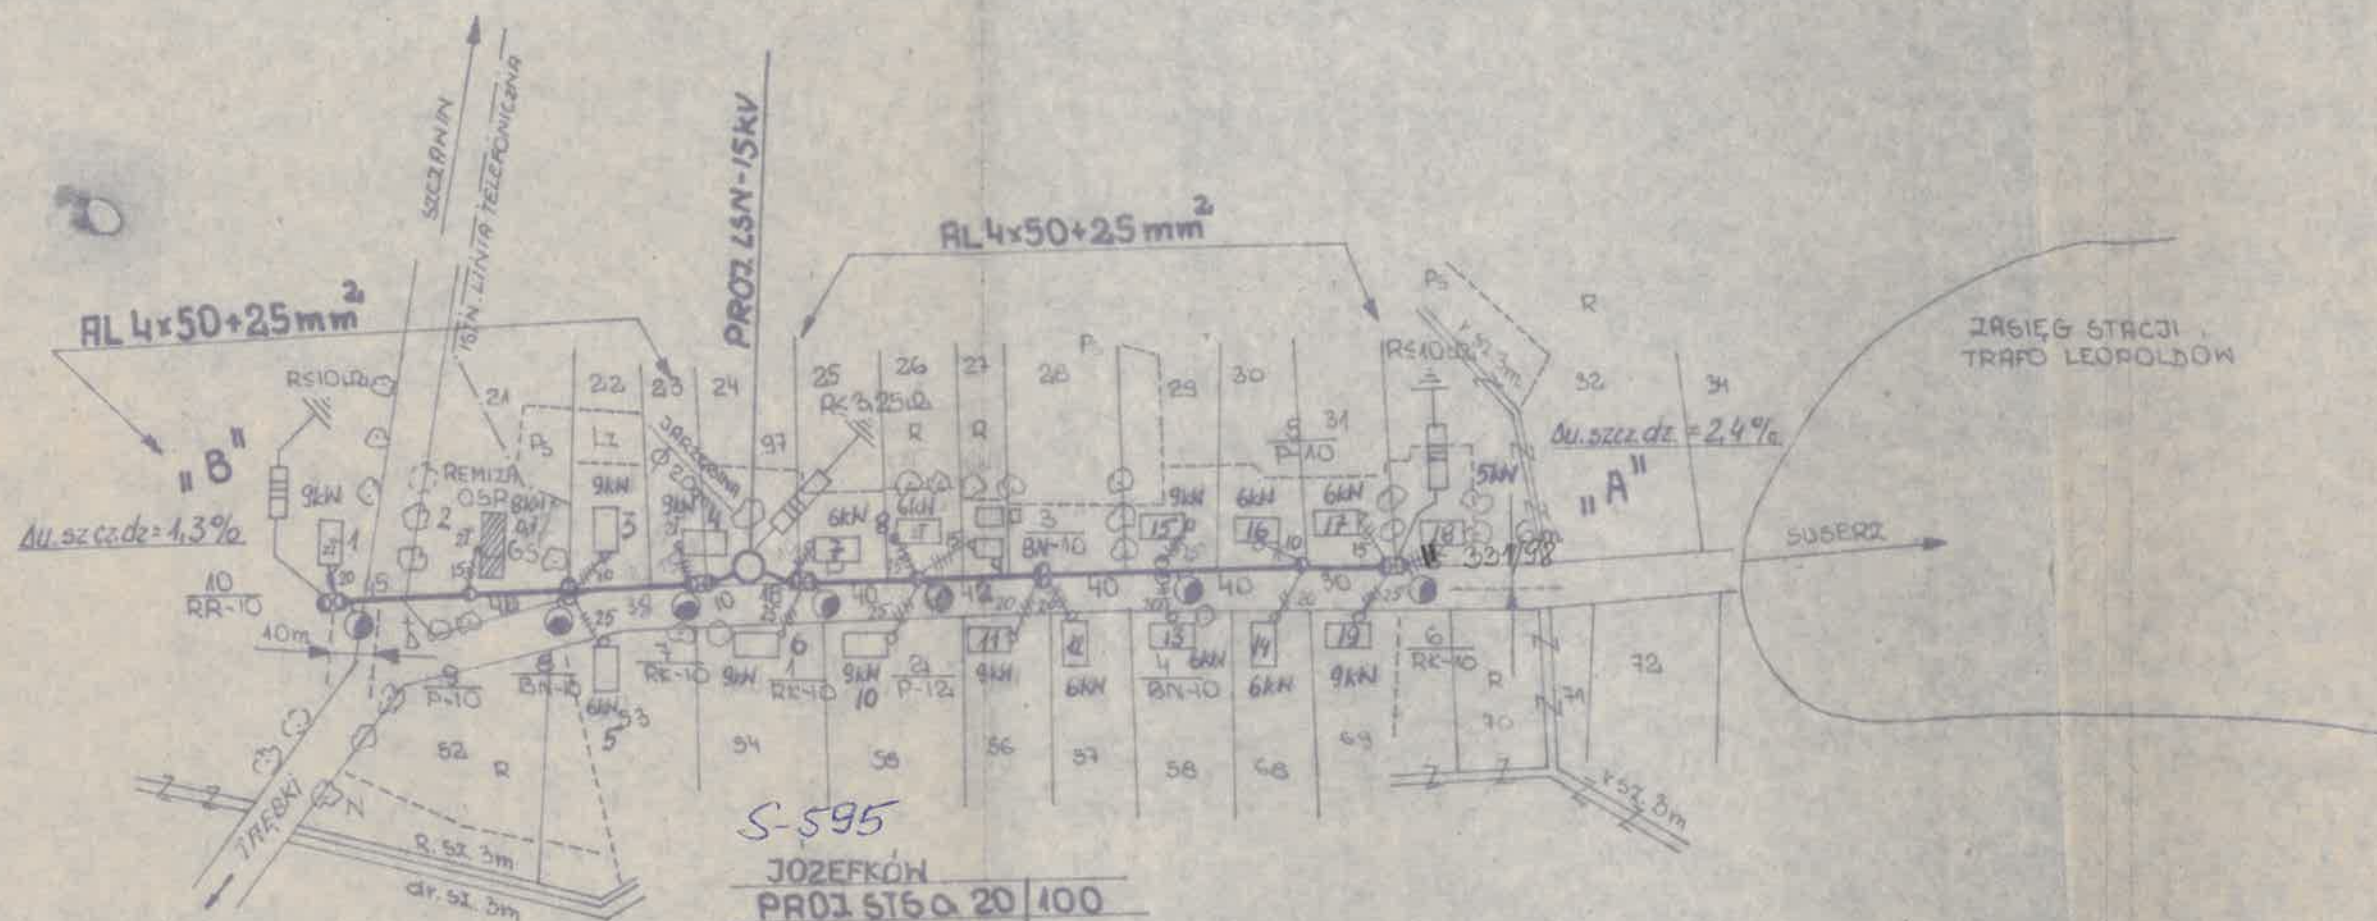
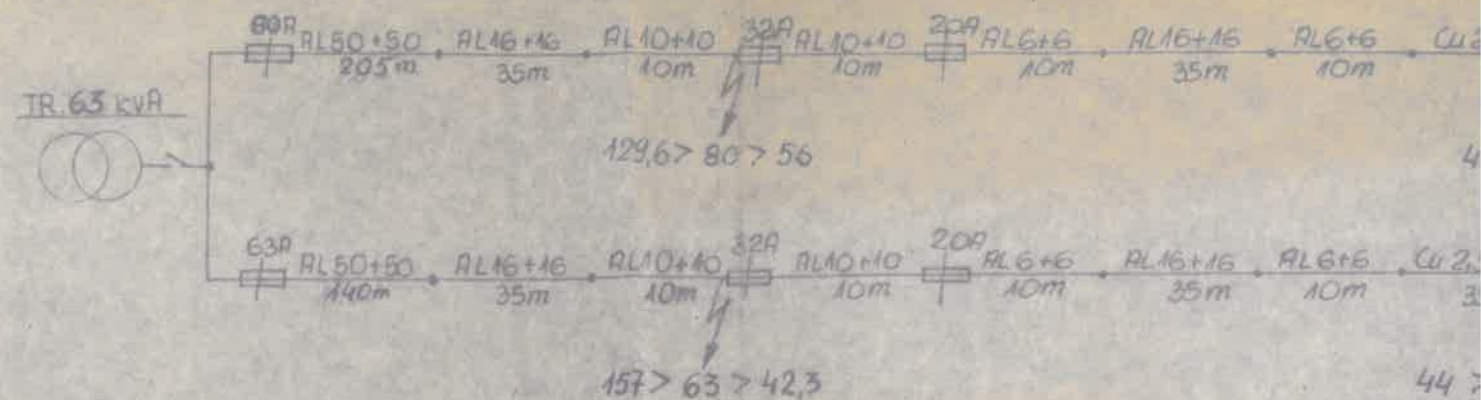


TABELA SPADKÓW NAPIĘCIA

RODZAJ PRZEWODU	DL. ODC. (m)	SZCZYT DZIENNY		
		KW	KO	KWm
OBWÓD "A" AL 50+50	30	20	0,7	420
	40	32	0,55	700
	40	47	0,45	850
	40	62	0,36	900
	40	83	0,3	1000
	15	98	0,3	450
RAZEM	205			4320
OBWÓD "B" AL 50+50	90	9	1	800
	40	24	0,7	670
	10	33	0,6	200
	90	8	0,7	500
RAZEM	140			2200

$$\Delta u. szcz. dz. = \frac{4320 \times 0,8}{1444} = 2,4\%$$

$$\Delta u. szcz. dz. = \frac{2200 \times 0,8}{1444} = 1,3\%$$

- PROJ. S
- PROJ. L
- PROJ. U
- ISTN. UN
- DZIENNA
- BUDYNKI
- REMIZA
- ODGRON
- PROJ. O

ZEROV

K. KRAJEWY
E. WIECZOREK
B. ADAMCZYK
MSR INŻ. M. LEWINSKI
WIEŚ JÓZEFKÓW UG. SZCZAWIN KOS
WOJ. PŁOCKIE
PLAN PROJ. LINII NN 220/380 OR
OŚWIETLENIA ULICZNEGO