


WP 13/R74/01259

dz. nr 51 2015r
P1-Rs/LZV/F
16,0kW; WT-00/gF 32A
3xETIMAT T 1p 25A

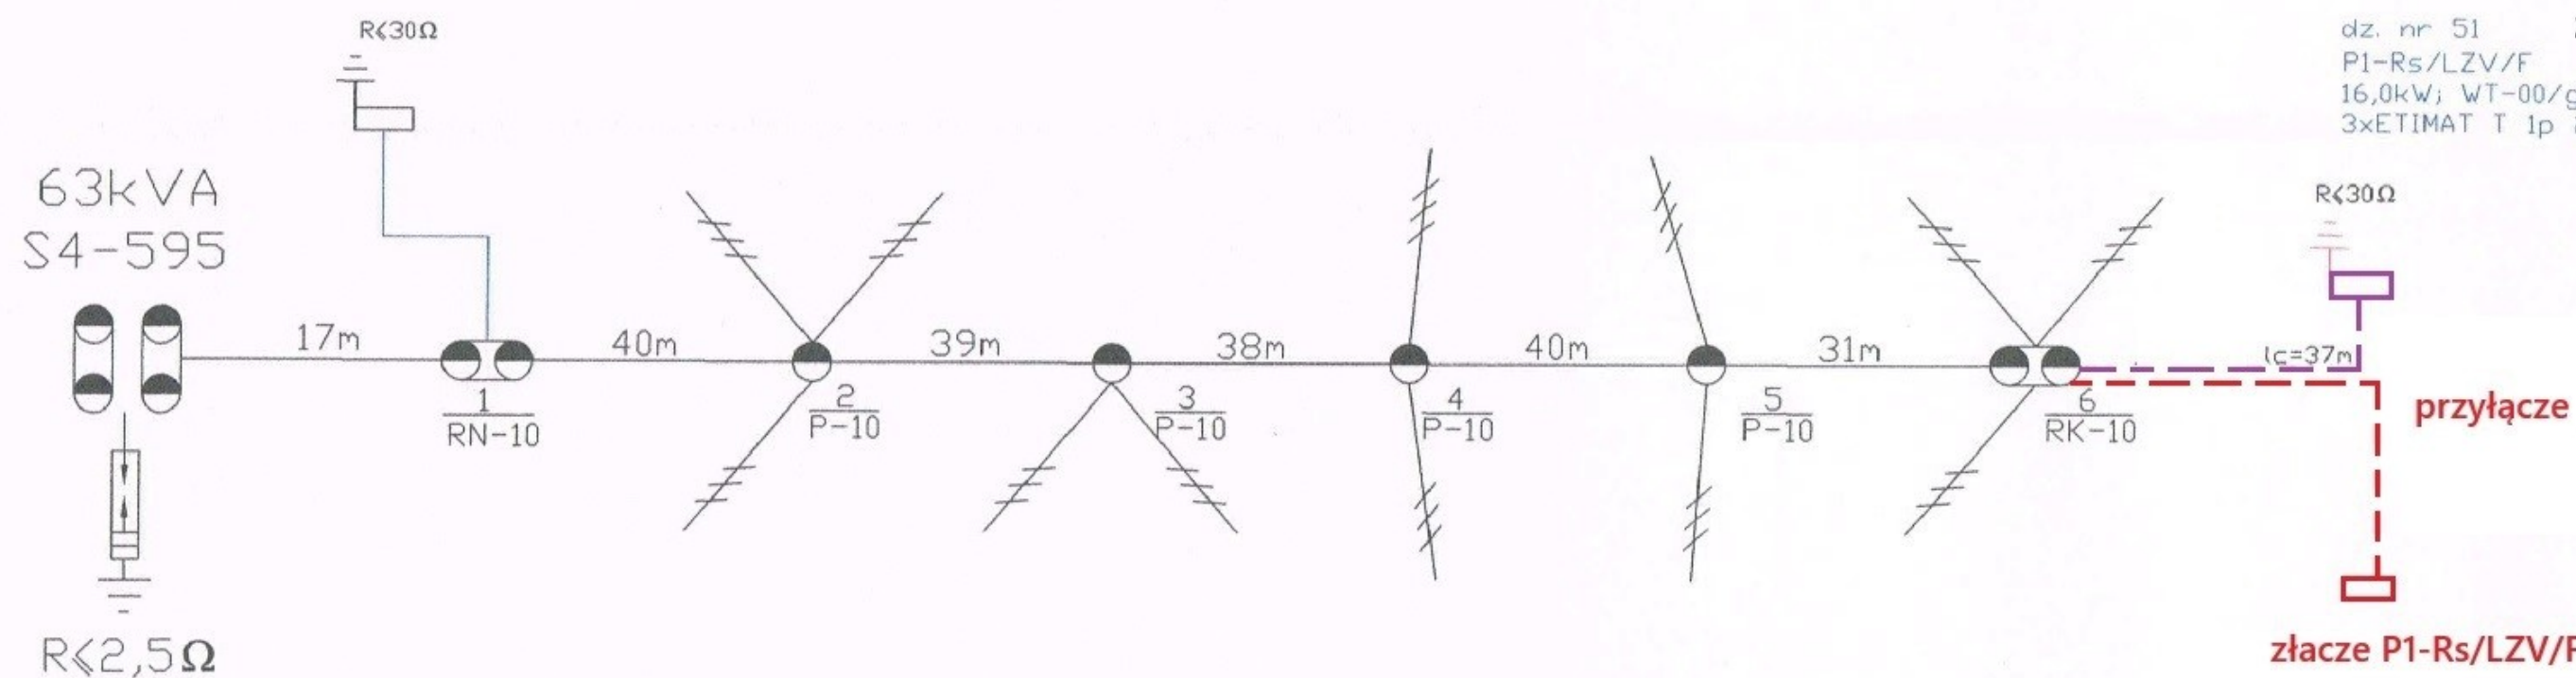

złącze P1-Rs/LZV/F

P/26/054816

dz. nr 70/1 w m. Józefków.

Oznaczenia :

- — Istniejąca napowietrzna linia niskiego napięcia typu 4 x AL 50mm²
- — Istniejąca przyłącze kablowe typu YAKY 4x25mm²
- — Istniejące złącza kablowo-pomiarowe
- — Istniejące przyłącza napowietrzne
- — Projektowane przyłącze kablowe typu YAKXS 4x25mm²
- — Projektowane złącze kablowo-pomiarowe typu P-1/LZV/F z uzlenieniem R<30Ω
- — Projektowane rury ochronne typu DVK 110