ELUS spółka z o. o. Pracownia Projektowa
[redacted]

TOM I
PROJEKT TECHNICZNY

Nr inv.	Egz. nr

Umowa nr **ZN/1079/8358MZI/2026/2600146/1** z dn. 11.03.2026, **AJ01368/26**

OBI/83/2600146

NAZWA OBIEKTU BUDOWLANEGO: **Budowa przyłącza elektroenergetycznego 0,4kV**

ADRES OBIEKTU BUDOWALNEGO: **250, 209 obr. Chocielewko 0001, gm. Nowa Wieś Lęborska 220804_2**

DZIAŁKA OBJĘTA PRZYŁĄCZENIEM: **212/2 obr. Chocielewko 0001 gm. Nowa Wieś Lęborska 220804_2**

OBSZAR STACJI: **T-03-0987 Chocielewko Górne, obw. 100**

BRANŻA : **Elektryczna**

INWESTOR : **ENERGA-OPERATOR S.A. z siedzibą w Gdańsku Oddział w Koszalinie 75-950 Koszalin, ul. Morska 10**

PROJEKTOWAŁ: **inż. Rafał Szynszecki**
upr. bud. nr POM/0098/POE/26 do projektowania w ograniczonym zakresie w specjalności instalacyjnej w zakresie sieci, instalacji i urządzeń elektrycznych i elektroenergetycznych

Kartuzy, 10.08.2026

SPIS TREŚCI

Spis treści ..... str. 2
1. Temat ..... str. 3
2. Zakres rzeczowy projektowanych sieci i urządzeń ..... str. 3
3. Oświadczenia projektanta i sprowadzającego ..... str. 4
4. Uprawnienia budowlane ..... str. 4
5. Podstawa opracowania ..... str. 4
6. Uzgodniona z Energa-Operator SA koncepcja ..... str. 4
7. Odpis z protokołu z narady koordynacyjnej str.4
8. Uzgodnienia branżowe ..... str. 4
9. Decyzje administracyjne ..... str. 4
10. MPZP lub decyzja lokalizacyjna ..... str. 8
11. Stan istniejący ..... str. 8
12. Rozbiórki ..... str. 8
13. Linia SN (napowietrzna/kablowa) ..... str. 8
14. Stacja transformatorowa SN/nn ..... str. 8
15. Linia nn (napowietrzna/kablowa) ..... str. 8
16. Oświetlenie uliczne ..... str. 8
17. Przyłącza SN (napowietrzne/kablowe) ..... str. 8
18. Przyłącza nn (napowietrzne/kablowe) ..... str. 8
19. Ochrona przeciwprzepięciowa linii SN ..... str. 9
20. Ochrona przeciwprzepięciowa stacji transformatorowej SN/nn ..... str. 9
21. Ochrona przeciwprzepięciowa linii nn ..... str. 9
22. Ochrona od porażeń prądem elektrycznym w linii napowietrznej SN ..... str. 9
23. Ochrona od porażeń prądem elektrycznym stacji transformatorowej SN/nn ..... str. 9
24. Ochrona od porażeń prądem elektrycznym w sieci nn ..... str. 9
25. Obliczenia techniczne ..... str. 10
26. Opinia geotechniczna ..... str. 13
27. Zestawienie danych na umieszczenie urządzeń w pasie drogowym ..... str. 13
28. Kolizje / skrzyżowania ..... str. 13
29. Ingerencja w zieleń wysoką ..... str. 13
30. Ochrona konserwatorska ..... str. 13
31. Opis projektu zagospodarowania terenu ..... str. 13
32. Obszar oddziaływania inwestycji ..... str. 13
33. Uwagi ..... str. 14
34. Zestawienie montażowe i demontażowe ..... str. 15
35. Projekt Zagospodarowania Terenu ..... str. 18
36. Schematy jednokreskowe ..... str. 19
37. Inne rysunki ..... str. 20

1. Temat

Przedmiotem projektu jest budowa przyłącza elektroenergetycznego 0,4kV (kablowego) na dz. 250, 209 obr. Chocielewko 0001, gm. Nowa Wieś Lęborska w celu zasilenia dz. 212/2.

2. Zakres rzeczowy projektowanych sieci i urządzeń

Przyłącze elektroenergetyczne 0,4kV zasilane ze stacji transformatorowej T-03-0987 Chocielewko Górne, LSN 332 obwód 100.

Wymiana pojedynczego słupa SN:	----------		------
Linia napowietrzna SN:	----------		------
Rozłącznik napowietrzny SN:	----------		------
Linia kablowa SN:	----------		------
Mufy kablowa:	----------		------
Głowice kablowe:	----------		------
Ogranicznik przepięć SN:	----------		------
Złącze kablowe SN:	----------		------
Stacja transformatorowa SN/nn:	----------		------
Transformator:	----------		------
Wymiana pojedynczego słupa nn:	----------		------
Linia napowietrzna nn:	----------		------
Ogranicznik przepięć nn:	----------		------
Przyłącze napowietrzne:	----------		------
Szafka pomiarowa:	----------		------
Przyłącze kablowe nn:	NA2XY(YAKXS) 4x120mm^2	208/230m	1 kpl.
Szafka pomiarowa:	----------		------
Linia kablowa nn:	----------		------
Kablowa rozdzielnica szafowa:	KRSN-P2/2F-NH2/R-NH00/F		1 kpl.
Słupowy rozłącznik bezpiecznikowy:	Sz-56		1 kpl.
Przecisk:	HDPE 110		5m
Przewiert:	HDPE 110		25m

3. Oświadczenie projektanta i sprawdzającego

Oświadczenie wynikające z ustawy Prawo Budowlane

Oświadczam, że niniejszy projekt dotyczący **budowy przyłącza elektroenergetycznego 0,4kV na dz. 250, 209 obr. Chocielewko 0001, gm. Nowa Wieś Lęborska 220804_2** został wykonany zgodnie z obowiązującymi przepisami oraz zasadami wiedzy technicznej zgodnie z art. 34 ust. 3d ustawy Prawo budowlane z dn. 7 lipca 1994 r z późniejszymi zmianami.

inż. Rafał Szynszecki – upr. bud. nr POM/0098/POE/26
do projektowania w ograniczonym zakresie w specjalności
instalacyjnej w zakresie sieci, instalacji i urządzeń
elektrycznych i elektroenergetycznych
Kartuzy, dn. 10.08.2026
(podpis projektanta)

Oświadczenie wynikające z umowy z Inwestorem

Oświadczam, że niniejszy projekt dotyczący **zasilenia dz. 212/2 w m. Chocielewko, gm. Nowa Wieś Lęborska** został wykonany zgodnie ze standardami technicznymi Energa-Operator S.A., opublikowanymi na stronie internetowej www.energa-operator.pl aktualnymi na dzień złożenia oświadczenia.

inż. Rafał Szynszecki – upr. bud. nr POM/0098/POE/26
do projektowania w ograniczonym zakresie w specjalności
instalacyjnej w zakresie sieci, instalacji i urządzeń
elektrycznych i elektroenergetycznych
Kartuzy, dn. 10.08.2026
(podpis projektanta)

4. Uprawnienia budowlane

5. Podstawa opracowania

Podstawę opracowania stanowią:

- umowa nr ZN/1079/8358MZI/2026/2600146/1 z dn. 11.03.2026,
- warunki P/25/095651 wydane przez ENERGA–OPERATOR S.A. RD Lębork,
- inwentaryzacja sieci w terenie,
- plan sytuacyjno-wysokościowy 1:500 z naniesionymi urządzeniami podziemnymi,
- prawo budowlane, normy N-SEP-E-001, N SEP-E-002, N SEP-E-004, PN-E-05100-1
- standardy techniczne w Energa-Operator SA wraz z załącznikami.

6. Uzgodniony z ENERGA-OPERATOR SA PZT – w załącznikach projektu budowlanego

7. Odpis protokołu z narady koordynacyjnej – w załącznikach projektu budowlanego

8. Uzgodnienia branżowe – w załącznikach projektu budowlanego

9. Decyzje administracyjne – w załącznikach projektu budowlanego

10. MPZP lub decyzja lokalizacyjna

Na terenie objętym inwestycją nie obowiązuje miejscowy plan zagospodarowania przestrzennego.

11. Stan istniejący zagospodarowania terenu

Istniejąca sieć elektroenergetyczna 0,4kV napowietrzna typu 4xAL 50mm^2 przebiega od słupowej stacji transformatorowej T-03-0987 Chocielewko Górne wzdłuż drogi powiatowej w kierunku wschodnim. Sieć składa się z 5 słupów i należy do obwodu 100 zabezpieczonego w rozdzielnicy stacyjnej wkładkami WT-1/gF 125A. Transformator o mocy 250kVA.

Na terenie objętym przedmiotową inwestycją znajduje się grunt we władaniu gminy Nowa Wieś Lęborska (droga gminna, dz. 209), oraz Zarządu Dróg Powiatowych w Lęborku (droga powiatowa nr 1311G, dz. 250).

12. Rozbiórki – NIE DOTYCZY

13. Linia SN (napowietrzna/kablowa) – NIE DOTYCZY

14. Stacja transformatorowa SN/nn – NIE DOTYCZY

15. Linia nn (napowietrzna/kablowa) – NIE DOTYCZY

16. Oświetlenie uliczne – NIE DOTYCZY

17. Przyłącza SN (napowietrzne/kablowe) – NIE DOTYCZY

18. Przyłącza nn (napowietrzne/kablowe)

Zgodnie z warunkami przyłączenia w celu poprawy skuteczności ochrony przed porażeniem na słupie nr 105/Kr typu 2xŻN-10 projektuje się zabezpieczenie wzdłużne typu Sz-56 zgodnie z rys. E-02. Na rozłączniku zamontować zestaw oznaczników.

Istniejącą linię napowietrzną oraz projektowany kabel należy odpowiednio przyłączyć do zacisków projektowanego rozłącznika:

- w kierunku istniejącej linii napowietrznej – zaciski wejściowe;
- w kierunku projektowanego złącza Z5804712 – zaciski wyjściowe.

Zasilanie zaprojektowano w układzie TN-C kablem NA2XY(YAKXS)4x120mm^2 z projektowanego słupowego rozłącznika bezpiecznikowego na istniejącym słupie nr 105/Kr typ 2xŻN-10 (T-03-0987 Chocielewko Górne, obw. 100) do projektowanego złącza kablowo-pomiarowego nr Z5804712 typ KRSN-P2/2F-NH2/R-NH00/F zlokalizowanego na działce 209 przy granicy z działkami 212/2 i 211/2 zgodnie z rys. E-01.


Plan projektowanego przyłącza 0,4kV zgodny z rys. E-01 oraz schematem E-02.

Podczas budowy przyłącza elektroenergetycznego należy spełnić następujące warunki:

- w pasach drogowych aktualne rzędne terenu przyjmuje się jako docelowe, w działkach prywatnych rzędne terenu uzgodnić z właścicielami
- kabel układać wg wytyczenia geodezyjnego,
- na dno wykopu o głębokości 0,8m należy ułożyć bednarkę, przysypać 0,1m warstwą piasku,
- kabel układać na głębokości 0,7m, przysypać 0,1m warstwą piasku, 0,15m gruntu rodzimego, przykryć folią ostrzegawczą i zaspać gruntem rodzimym,
- miejsce wykopu zagęścić,
- kabel ułożony w ziemi należy zaopatrzyć na całej długości w trwałe oznaczniki rozmieszczone w odstępach nie większych niż 10 m oraz w miejscach charakterystycznych tj.: skrzyżowaniach itp.; szczegóły opisów uzgodnić na etapie wykonawstwa w ENERGA – OPERATOR SA - Rejon Dystrybucji Lębork; stosować opisy zgodne ze Standardami Energa,

- zachować pozostałe wymagania zgodnie z normą N SEP-E-004.

Przykładowa treść tabliczek:

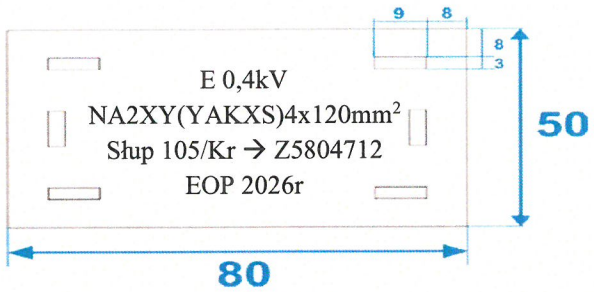

W celu uziemienia projektowanego złącza nr Z5804712 wykonać uziom pionowy ze stali ocynkowanej ogniowo S/tZn o dłg. 2x12m. Przy realizacji uziomu w pierwszej fazie należy wykonać uziom mniej rozbudowany od zaprojektowanego, a następnie przeprowadzić pomiar rezystancji uziemienia oraz dokonać ewentualnej jego rozbudowy. Rezystancja układu uziemienia złącza musi być nie większa niż 5Ω (R≤5Ω). Projektowany uziom pionowy połączyć bednarką S/tZn 25x4 z szyną PEN złącza.

Kable zabezpieczyć rurami osłonowymi typu BE 75 Anty-UV 0,5m w ziemi oraz do wysokości 2,5m na słupie nr 105. Rury osłonowe i kable układać na uchwytach ostępowych. Końce rur odpowiednio zabezpieczyć kształtkami termokurczliwymi, a kable głowicami termokurczliwymi. Przed rozpoczęciem wykopów trasa przyłącza elektroenergetycznego 0,4kV podlega wytyczeniu przez uprawnionego geodetę.

18.1. Złącze kablowo-pomiarowe, układ pomiarowy

Projektuje się złącze kablowo-pomiarowe typu KRSN-P2/2F-NH2/R-NH00/F w obudowie i fundamentem z tworzywa termoutwardzalnego, karbowaną, odporną na promienie UV, zgodnie z obowiązującymi standardami technicznymi ENERGA-OPERATOR SA oraz aktualnymi wymaganiami Rejonu Dystrybucji w Lęborku. Projektowane złącze kablowo-pomiarowe należy zamontować na fundamencie zgodnie z rys. E-01 oraz wyposażyć w zamki MASTER KEY i osprzęt zgodnie z rys. E-02.

Zgodnie z warunkami przyłączenia układ pomiarowy zaprojektowano jako bezpośredni poprzez licznik energii czynnej 3-fazowej 400V. Układ pomiarowy umieścić w części pomiarowej złącza. Jako zabezpieczenie przedlicznikowe przyjęto wyłączniki nadmiarowo-prądowe bez członu zwarciowego (ograniczniki mocy) o prądzie znamionowym I_n = 25A, np. ETIMAT T 3P 3x25A (2 kpl.).

19. Ochrona przeciwprzepięciowa linii SN – NIE DOTYCZY

20. Ochrona przeciwprzepięciowa stacji transformatorowej SN/nn – NIE DOTYCZY

21. Ochrona przeciwprzepięciowa linii nn

Istniejący słup 105/Kr uziemiony i wyposażony w ograniczniki przepięć. Sprawdzić stan uziemienia i ograniczników przepięć. W przypadku stwierdzenia uszkodzenia odbudować i wymienić na tożsame.

22. Ochrona od porażeń prądem elektrycznym w linii napowietrznej SN – NIE DOTYCZY

23. Ochrona od porażeń prądem elektrycznym stacji transformatorowej SN/nn – NIE DOTYCZY

24. Ochrona od porażeń prądem elektrycznym w sieci nn

Ochrona przeciwporażeniowa powinna spełniać wymagania:

- N SEP-E-004, Elektroenergetyczne i sygnalizacyjne linie kablowe, projektowanie i budowa.

- N SEP-E-001, Sieci elektroenergetyczne niskiego napięcia. Ochrona przeciwporażeniowa.

Oprócz podstawowej ochrony od porażeń przed dotykiem bezpośrednim, jaką jest izolacja i budowa zastosowanych materiałów oraz urządzeń, należy zastosować środek ochrony przy uszkodzeniu – samoczynne wyłączanie zasilania w układzie sieciowym TN-C.

Szynę PEN złącza należy uziemić. Rezystancja układu uziemienia szafki pomiarowej musi być nie większa niż 5Ω (R≤5Ω).

Ochronę przeciwporażeniową instalacji odbiorczej należy wykonać zgodnie z normą PN-HD 60364-4-41. Warunki skuteczności samoczynnego wyłączania zasilania należy sprawdzić poprzez wykonanie odpowiednich pomiarów.

25. Obliczenia techniczne

Dobór zabezpieczeń i przekrojów kabli

Do obliczeń przyjęto n/w warunki obciążenia:

- prąd obliczeniowy I_b = 46,4A
- współczynnik mocy cosφ = 0,93
- moc odbiorców przyłączanych P_s = 12,5kW
- moc szczytowa odbiorców istniejących P_s = 56kW

- prąd znamionowy zabezpieczenia obwodu 100 I_{nb} = 125A WT-1/gF
- moc transformatora (T-03-0987) S_n = 250kVA
- współczynnik jednoczesności dla gospodarstw domowych wg N SEP-E-002

Obliczenia doboru przekroju, aparatów i spadków napięć przedstawiono w tabeli 25.1.
Obliczenia zwarciowe wraz z ochroną przeciwporażeniową przedstawiono w tabeli 25.2.

Tabela nr: 25.1

OBLICZENIA I DOBÓR LINII N.N. - 0,4 kV

$I_B \leq I_{nb} \leq I_Z$

Lp	Nazwa odbioru	Moc szczyt. P_s [kW]	Liczba odb.	współ. jedn. kj	Moc zapotrz P_z [kW]	Współ. mocy cos φ	Prąd oblicz. IB [A]	Prąd znamion bezpiecz I_{nb} [A]	Linia zasilająca					Dobór kabla			Spadek napięcia		
									Typ linii	S [mm^2]	Obciąż. długotr. I_{dd} [A]	Wsp. popr. k_g	I_Z = I_{dd}* k_g [A]	warunek: Iz ≥ Inb			Długość linii L [m]	Pz* $L_{śr}$ [kW*m]	ΔU [%]
1	2	3	4	5	6	7	8	9	10	11	12	13	14	15		16	17	18	19
	T-03-0987 Chocielewko Górne obw. 100																		
1	Pion	68,5	9,0	0,436	29,9	0,93	46,4	125	AsXSn 4x	50	168	1	168	168	≥	125	9	269	0,10
2	Słup 101/Pb"b" 2xŻN-10	68,5	9,0	0,436	29,9	0,93	46,4	125	4xAL	50	220	1	220	220	≥	125	53	1583	0,61
3	Słup 103/P ŻN-10	54,5	7,0	0,503	27,4	0,93	42,5	125	4xAL	50	220	1	220	220	≥	125	105	2878	1,11
4	Słup 104/P ŻN-10	33,5	4,0	0,66	22,1	0,93	34,3	125	4xAL	50	220	1	220	220	≥	125	53	1172	0,45
5	Słup 105/Kr 2xŻN-10	19,5	2,0	0,88	17,2	0,93	26,6	125	4xAL	50	220	1	220	220	≥	125	32	549	0,21
6	**proj. Z5804712 KRSN-P2/2F-NH2/R-NH00/F**	**12,5**	**1,0**	**1**	**12,5**	**0,93**	**19,4**	**100**	**YAKXS 4x**	**120**	**266**	**0,95**	**253**	**253**	≥	**100**	**230**	**2875**	**0,46**
																ΔU≤10%		RAZEM	2,94

DOPUSZCZALNE SPADKI NAPIĘCIA ZAPEWNIONE

Tabela nr 25.2

OBLICZENIA SKUTECZNOŚCI OCHRONY PRZY USZKODZENIU

samoczynne wyłączenie zasilania w układzie TN-C warunek : $Ia \leq I_{k1\ min"}$

Lp.	Miejsce zwarcia	Dane obwodu zasilającego	Długość ostatniego odcinka pętli	Parametry jednostkowe linii		Parametry ostatniego odcinka		Parametry pętli zwarciowej			Czas wyłącz.	Prąd znamion. ostatn. bezpiecz.	Prąd wyłącz. wg charakter.		Prąd zwarcia
				Rezystan.	Reaktan.	Rezystan.	Reaktan.	Rezystan.	Reaktan.	Impedan.					
-	-	-	[m]	R [Ω/km]	X [Ω/km]	R [Ω]	X [Ω]	R [Ω]	X [Ω]	Z [Ω]	t [s]	I_n [A]	I_a [A]		$I_{k1\ min"}$ /1,25 [A]
1	2	3	4	5	6	7	8	9	10	11	12	13	15		16
0	T-03-0987 Chocielewko Górne obw. 100	transf. 250kVA						0,0118	0,026	0,029					
1	Pion	AsXSn 4x50	9	0,641	0,085	0,012	0,002	0,023	0,028	0,036	5	125 *	344,0	≤	5 098
2	Słup 101/Pb"b" 2xŻN-10	4xAL50	53	0,5917	0,29	0,063	0,031	0,086	0,058	0,104	5	125 *	344,0	≤	1 770
3	Słup 103/P ŻN-10	4xAL50	105	0,5917	0,29	0,124	0,061	0,210	0,119	0,242	5	125 *	344,0	≤	761
4	Słup 104/P ŻN-10	4xAL50	53	0,5917	0,29	0,063	0,031	0,273	0,150	0,311	5	125 *	344,0	≤	591
5	Słup 105/Kr 2xŻN-10	4xAL50	32	0,5917	0,29	0,038	0,019	0,311	0,168	0,354	5	125 *	344,0	≤	520
6	**proj. Z5804712 KRSN-P2/2F-NH2/R-NH00/F**	**YAKXS 4x120**	**230**	**0,253**	**0,082**	**0,116**	**0,038**	**0,427**	**0,206**	**0,474**	**5**	**100 ***	**249,0**	**≤**	**388**

Warunek skuteczności samoczynnego wyłączenia $I_a \leq I_{k1\ min"}$ jest spełniony

**Wkładki o charakterystyce gG prod. ETI

*Wkładki o charakterystyce gF prod. ETI

SAMOCZYNNE WYŁĄCZANIE ZWARCIA ZAPEWNIONE

-21-

26. Opinia geotechniczna

Zgodnie z Rozporządzeniem Ministra Transportu, Budownictwa i Gospodarki Morskiej z dnia 25 kwietnia 2012 r (Dz. U. z 27 kwietnia 2012 r poz. 463) w sprawie ustalania geotechnicznych warunków posadowienia obiektów budowlanych wszystkie występujące grunty na trasie inwestycji są gruntami nośnymi i są ciągłe litologicznie, warunki gruntowe zaliczamy do prostych. Poziom posadowienia kabla jest około 0,7m, fundamentu złącz kablowych 0,5m poniżej poziomu terenu, dlatego obiekt zaliczany jest do I kategorii geotechnicznej.

Na poziomie planowanej inwestycji nie występuje woda gruntowa, czyli nie ma potrzeby odwadniania.

27. Zestawienie danych na umieszczenie urządzeń w pasie drogowym

W zakresie pasa drogowego działki gminnej nr 209 zaprojektowano następujące urządzenia:

Rodzaj urządzenia	Nawierzchnia	Przeznaczenie	długość [m]	szerokość, średnica, wymiar [m]	Powierzchnia [m^2]
kabel NA2XY 4x120mm^2	grunt	pobocze	98	0,038	3,72
rura HDPE 110	grunt	jezdnia/pobocze	25	0,110	2,75
złącze KRSN-P2	grunt	pobocze	-	0,80 x 0,25	0,20
				SUMA	**6,67**

W zakresie pasa drogowego działki powiatowej nr 250 zaprojektowano następujące urządzenia:

Rodzaj urządzenia	Nawierzchnia	Przeznaczenie	długość [m]	szerokość, średnica, wymiar [m]	Powierzchnia [m^2]
kabel NA2XY 4x120mm^2	grunt	pobocze	54	0,038	2,05
rura HDPE 110	grunt/asfalt	jezdnia/pobocze	31	0,110	3,41
				SUMA	**6,99**

28. Kolizje / skrzyżowania

Przy przejściu pod wjazdami na obszarze drogi powiatowej kabel układać metodą bezwykopową za pomocą przewiertu sterowanego w rurze osłonowej HDPE110. Przejście w pobliżu zadrzewienia wykonać metodą bezwykopową za pomocą przecisku mechanicznego w rurze HDPE110. Pod jezdnią drogi gminnej oraz przy skrzyżowaniu z istniejącym i projektowanym uzbrojeniem podziemnym kabel układać w rurze osłonowej HDPE 110. Końce rur odpowiednio zabezpieczyć głowicami termokurczliwymi. W miejscach skrzyżowań i zbliżeń prace wykonać ręcznie.

29. Ingerencja w zieleń wysoką – NIE DOTYCZY

30. Ochrona konserwatorska – NIE DOTYCZY

31. Opis projektu zagospodarowania terenu

Przedmiotem projektu jest budowa przyłącza 0,4kV (kablowego) na dz. 250, 209 obr. Chocielewko 0001, gm. Nowa Wieś Lęborska w celu zasilenia dz. 212/2 zgodnie z rys. E-01 oraz opisem technicznym instalacji pkt. 18.

Roboty należy prowadzić zgodnie z zasadami wiedzy technicznej, normami i przepisami ogólnymi z zakresu ochrony środowiska (nienaruszanie korzeni drzew, krzewów, przywrócenie do stanu pierwotnego). Przejścia w obrębie systemu korzeniowego drzew oraz zakrzewienia należy wykonać w rurach osłonowych i omijać w odległości minimum 1,5m, w sposób nie szkodzący systemowi korzeniowemu drzewa lub metodą przewiertu sterowanego.

Inwestycja nie ma wpływu na środowisko naturalne oraz nie należy do przedsięwzięć, o których mowa w art. 59 ustawy z dnia 3 października 2008 r. o udostępnianiu informacji o środowisku i jego ochronie, udziale społeczeństwa w ochronie środowiska oraz o ocenach oddziaływania na środowisko.

32. Obszar oddziaływania inwestycji

Obszar oddziaływania obiektu zgodnie z art. 3 pkt 20 ustawy Prawo Budowlane z dn. 7 lipca 1994 r z późniejszymi zmianami obejmuje nieruchomości: dz. 250, 209 obr. Chocielewko 0001, gm. Nowa Wieś Lęborska ujęte w niniejszym opracowaniu zgodnie z rys E-01 i mieści się w całości na działkach na których został zaprojektowany zgodnie z Rozporządzeniem Ministra Klimatu i Środowiska z dnia 22 marca 2023 r. w sprawie szczegółowych warunków funkcjonowania systemu elektroenergetycznego (t.j. Dz.U. z 2025 r. poz. 919, z późn. zm.), oraz zgodnie z normą N-SEP-E-004 „Elektroenergetyczne i sygnalizacyjne linie kablowe".

33. Uwagi końcowe

Przed zamierzonym terminem rozpoczęcia robót budowlano - montażowych Wykonawca jest zobowiązany zgłosić ten fakt do właściwych instytucji branżowych - gestorów sieci w terminie określonym w art. 41 ust.4 Ustawy z dnia 7 lipca 1994 r - Prawo Budowlane Dz.U. Nr 89 z 1994 r. poz. 414 i w załączonych uzgodnieniach. W szczególności o terminie rozpoczęcia robót należy powiadomić Urząd Gminy Nowa Wieś Lęborska oraz Zarząd Dróg Powiatowych w Lęborku gdzie należy uzyskać decyzję o zajęciu pasa drogowego. Dodatkowo przed rozpoczęciem robót budowlanych termin wejścia na działki prywatne uzgodnić z właścicielami.

Całość robót należy wykonać zgodnie z:

- wymogami norm N-SEP-E-004:2004,
- warunkami Technicznego Wykonania i Odbioru Robót Budowlanych,
- standardami technicznymi ENERGA-OPERATOR SA
- aktualnymi przepisami budowlanymi oraz współczesną wiedzą techniczną.

Wszelkie roboty związane z pracami na czynnych urządzeniach będących własnością ENERGA - OPERATOR SA Oddział w Koszalinie, Rejon Dystrybucji w Lęborku należy uzgadniać na roboczo z przedstawicielami w/w.

Do odbioru technicznego dostarczyć protokoły pomiarów rezystancji izolacji kabli, skuteczności samoczynnego wyłączania zasilania, pomiar rezystancji uziemienia oraz inwentaryzację geodezyjną powykonawczą. Teren po pracach ziemnych przywrócić do stanu pierwotnego.

W projekcie wzięto pod uwagę postanowienia opinii ZUDP nr 6630.103.2026 z dn. 16.07.2026r.

34. Zestawienie montażowe i demontażowe

Zestawienie montażowe materiałów na roboty realizowane przez inwestora – ENERGA-OPERATOR SA

Lp.	Materiał		
	ZESTAWIENIE MONTAŻOWE		
1	kabel NA2XY(YAKXS) 4x120mm^2	mb	230
2	bednarka S/tZn 25x4mm	mb	2
3	folia kablowa niebieska	mb	181
4	złącze kablowo-pomiarowe KRSN-P2/2R-NH2/R-NH00/F	kpl.	1
5	kształtka REC-110	szt.	10
6	głowica termokurczliwa SFEX4 120-240	szt.	4
7	rura osłonowa HDPE 110	mb.	26
8	rura osłonowa HDPE 110 przewiertowa	mb.	30
9	wyłącznik nadmiarowo-prądowy bez członu zwarciowego 3P In=25A	szt.	2
10	wkładka WT-1/gF 50A 500V	szt.	3
11	wkładka WT-00/gF 100A 500V	szt.	3
12	zwora bezpiecznikowa WTZ-2 400A	szt.	3
13	uchwyt rury na kabel	szt.	3
14	uchwyt kabla na słup	szt.	4
15	zacisk SL 4.25 + pokrywka SP 15	kpl.	4
16	zacisk SLIP 32.21	szt.	1
17	zacisk ZUP-5	szt.	4
18	uziom pionowy S/tZn fi16, L=1,5m	szt.	16
19	konstrukcja pod rozłącznik	kpl.	1
20	słupowy rozłącznik bezpiecznikowy Sz-56	kpl.	1
21	tabliczka opisowa kabla	szt.	2
22	tabliczka opisowa złącza	szt.	1
23	oznaczniki kabla	szt.	18
24	piasek	m^3	18
25	rura BE-75 Anty-UV	mb	3
26	kształtka REC-75	szt.	1

34.1 ZESTAWIENIE MONTAŻOWE KABLI nN 0,4kV I OSPRZĘTU

Przyłącze kablowe nn 0,4 kV - dz. 212/2, obr. Chocielewko, gm. Nowa Wieś Lęborska

Lp	Odcinek od	Odcinek do	KABEL	Długość wykopu	Układanie kabla w gruncie				Układanie kabla			Zapas kabla			Osprzęt kablowy												Rozdzielnice kablowe i szafki pomiarowe	Wkładki bezpiecznikowe				Uziom i ochrona odgromowa		Pozostałe				
									w złączu	na słupie																											
			NA2XY(YAKXS) 4x120mm² [m]	szerokość 0,6m [m]	bezpośrednio w gruncie [m]	w rurze osłonowej [mb]	w przecisku mechanicznym w rurze osłonowej [mb]	w przewiercie sterowanym w rurze osłonowej [mb]	w fundamencie [m]	na uchwytach kablowych na słupie [m]	w rurze osłonowej na słupie [m]	przy złączu [m]	przy słupie [m]	przy rozłączniku Sz-56 [m]	Głowica termokurczliwa SFEX4 120-240 [szt.]	Uchyty rury na słup [szt.]	Uchyty kabla na słup [szt.]	Rura HDPE Ø110 [m]	Rura przewiertowa HDPE Ø110 [m]	Rura BE-75 Anty-UV [m]	Kształtka REC-75 [szt.]	Kształtka REC-110 [szt.]	Zacisk SL 4.25 + pokrywka SP 15 [kpl.]	Zacisk SLIP 32.21 [szt.]	Zacisk ZUP-5 [szt.]	Konstrukcja pod rozłącznik [kpl.]	Słupowy rozłącznik bezpiecznikowy Sz-56 [kpl.]	KRSN-P2/2F-NH2/R-NH00/F [kpl.]	Wkładka WT-00/gF 100A 500V [szt.]	Wkładka WT-00/gF 50A 500V [szt.]	Zwora WTZ-2 400A [szt.]	Wyłącznik nadmiarowo prądowy bez członu zwarciowego In=25A [szt.]	Bednarka FFeZn 25x4mm	Uziom pionowy StZn Ø 16 L=1,5m [szt.]	Folia niebieska [m]	Tabliczka opisowa kabla [szt.]	Tabliczka opisowa złącza [szt.]	Oznaczniki kablowe [szt.]	Piasek [m3]
	T-03-0987 Chocielewko Górna obw. 100																																			
2	istn. słup nr 105/Kr 2xŻN-10	**proj. Z5804712 KRSN-P2/2F-NH2/R-NH00/F**	***230***	*178*	*158*	*26*	*5*	*25*	*1,5*	*7*	*3*	*1*	*1*	*2*	*4*	*3*	*4*	*26*	*30*	*3*	*1*	*10*	*4*	*1*	*4*	*1*	*1*	*1*	*3*	*3*	*3*	*2*	*2*	*16*	*181*	*2*	*1*	*18*	*18*
	RAZEM		***230***	***178***	***158***	***26***	***5***	***25***	***1,5***	***7***	***3***	***1***	***1***	***2***	***4***	***3***	***4***	***26***	***30***	***3***	***1***	***10***	***4***	***1***	***4***	***1***	***1***	***1***	***3***	***3***	***3***	***2***	***2***	***16***	***181***	***2***	***1***	***18***	***18***

Elementy uziemienia dostosować tak, aby wypadkowa rezystancja uziemienia wspólna z istniejącym spełniała warunek: Rw≤5Ω

35. Projekt Zagospodarowania Terenu

– rys. E-01 projekt zagospodarowania terenu budowy przyłącza 0,4kV w skali 1:500

36. Schematy jednokreskowe

–rys. E-02 schemat jednokreskowy obwodu oraz struktura obciążenia

37. Inne rysunki

–rys. E-03÷09 odległości projektowanych urządzeń od zagospodarowania terenu
– odległości między uzbrojeniem podziemnym

EXPERT GEODEZJA

Expert Usługi Geodezyjne
Mirosław Brzeziński
83-316 Gołubie, ul. Osiedle Zamkowisko 111
NIP: 591-151-51-31 REGON: 220058680
tel.608 484 575 e-mail:biuro1at]expert-geo.pl

Wykonał: mgr inż. Mirosław Brzeziński
upr. zawodowe nr: 20760
GEODETA UPRAWNIONY mgr inż. Mirosław Brzeziński uprawnienia zawodowe nr 20760
Dokument podpisany przez MIROSŁAW BRZEZIŃSKI
Data: 2026.05.19 10:04:18 CEST

Data opracowania mapy: 2026.05.11

Mapę wykonano bez ustalania służebności gruntowych.

MAPA DO CELÓW PROJEKTOWYCH

Skala mapy 1:500

Województwo:	pomorskie
Powiat:	lęborski (2208)
Jednostka ewidencyjna:	Nowa Wieś Lęborska (220804_2)
Obręb:	Chocielewko (0001)
Działka nr:	212/2
ID zgłoszenia: 6640.470.2026	Nr zam.: 261509
Układ wsp. płaskich:	PL-2000 strefa 6 (18°)
Układ wysokościowy:	PL-EVRF2007-NH
Sekcje mapy: 6.225.18.21.(1; 2; 3; 4)	Zakres opracowania

ORIENTACJA

Nie wyklucza się istnienia innych, nie wykazanych na niniejszej mapie urządzeń podziemnych, które nie były zgłoszone do inwentaryzacji, lub o których brak jest informacji w instytucjach branżowych.

Poświadczam, że niniejszy dokument został opracowany w wyniku prac geodezyjnych i kartograficznych, których rezultaty zawiera operat techniczny pozytywnie zweryfikowany. Jednocześnie informuję, że jestem świadomy odpowiedzialności karnej za złożenie fałszywego oświadczenia.

Identyfikator zgłoszenia prac geodezyjnych	6640.470.2026
Organ służby geodezyjnej, który otrzymał zgłoszenie	Starosta Lęborski ul. Czołgistów 5 84-300 Lębork
Nr oraz data sporządzenia dokumentu zawierającego pozytywny wynik weryfikacji	Protokół numer: 6640.470.2026_27199 z dnia 2026.05.15
Imię i nazwisko oraz numer uprawnień zawodowych kierownika prac	mgr inż. Mirosław Brzeziński upr. zaw. nr 20760

GEODETA UPRAWNIONY mgr inż. Mirosław Brzeziński uprawnienia zawodowe nr 20760
Dokument podpisany przez MIROSŁAW BRZEZIŃSKI
Data: 2026.05.19 10:04:57 CEST

proj. kablowa rozdzielnica
KRSN-P2/2F-NH2/R-NH00/F
Z 5 8 0 4 7 1 2

Nowa Wieś Lęborska dz. 212/2
OBI/83/2600146, WP-P/25/095651, 12,5kW
proj. uziemienie miejscowe Rm≤5Ω

proj. rura osłonowa
HDPE 110, L = 22 m
wykop otwarty

proj. kabel NA2XY (YAKXS) 4x120
L= 208/230m

proj. rura osłonowa
HDPE 110, L = 3 m
wykop otwarty

proj. przecisk mechaniczny
w rurze osłonowej
HDPE 110, L = 5 m

proj. rura osłonowa
HDPE 110, L = 1 m
wykop otwarty

proj. przewiert sterowany
w rurze osłonowej
HDPE 110, L = 25 m

OBWÓD "100"
T-03-0987 "Chocielewko Górne"
LSN 332

istn. słup
105/Kr
2xZN-10
proj. słupowy rozłącznik
bezpiecznikowy Sz-56

212/2 RIVb
209
208/6 R RV
208/5 R RV
208/4 R RV
208/3 R RV
206/1
206/3
206/6
211/2
251/3 RIVb
251/4
250
m2
36A
18501

6476800 6045600
6476800 6045500

LEGENDA:
- proj. kabel nn 0,4kV
- proj. rura HDPE 110
- proj. szafka pomiarowa i złącze kablowo-pomiarowe
- oznaczenie działki na trasie przyłącza
- oznaczenie działki przyłączanej


Uwagi:
- w pasach drogowych aktualne rzędne terenu przyjmuje się jako docelowe, w działkach prywatnych rzędne terenu uzgodnić z właścicielami
- kabel nn 0,4kV układać na głębokości 0,7m poniżej docelowego poziomu gruntu;
- przy kolizji z istn. siecią elektroenergetyczną, wodociągową, kanalizacyjną, telekomunikacyjną, gazociągiem i przy przejściu przez drogę, wjazdy, chodnik oraz w pobliżu systemu korzeniowego drzew kabel prowadzić w rurze osłonowej HDPE110 lub w przewiercie sterowanym HDPE110, górna krawędź rury na gł. min. 1,0m;
- w przypadku kolizji z uzbrojeniem podziemnym kabel układać zgodnie z N SEP-E-004;

POŚWIADCZAM ZA ZGODNOŚĆ Z ORYGINAŁEM MAPY DO CELÓW PROJEKTOWYCH nr 6640.470.2026 Podpis: Rafał Szynszecki

ELUS [redacted]

Tytuł rysunku:	Projekt zagospodarowania terenu Budowa przyłącza elektroenergetycznego 0,4kV (kablowego) dla zasilania dz. 212/2, obr. 0001 Chocielewko, gm. Nowa Wieś Lęborska				
Nazwa i adres obiektu budowlanego:	Przyłącze elektroenergetyczne 0,4kV (kablowe) gm. Nowa Wieś Lęborska, obr. 0001 Chocielewko, dz. 250, 209				
Inwestor:	ENERGA - OPERATOR SA ul. Morska 10 75-950 Koszalin		Nr zadania inwestycyjnego: OBI/83/2600146, P/25/095651 ZN/1079/8358MZI/2026/2600146/1		
Projektant:	inż. Rafał Szynszecki specjalność: instalacyjna w zakresie sieci, instalacji i urządzeń elektrycznych i elektroen.	Nr uprawnień: POM/0098/POE/26	Podpis:	Data: 10.08.2026	Nr rys.: E-01 Skala: 1:500

OBWÓD 100
T-03-0987 Chocielewko Górne
LSN 332

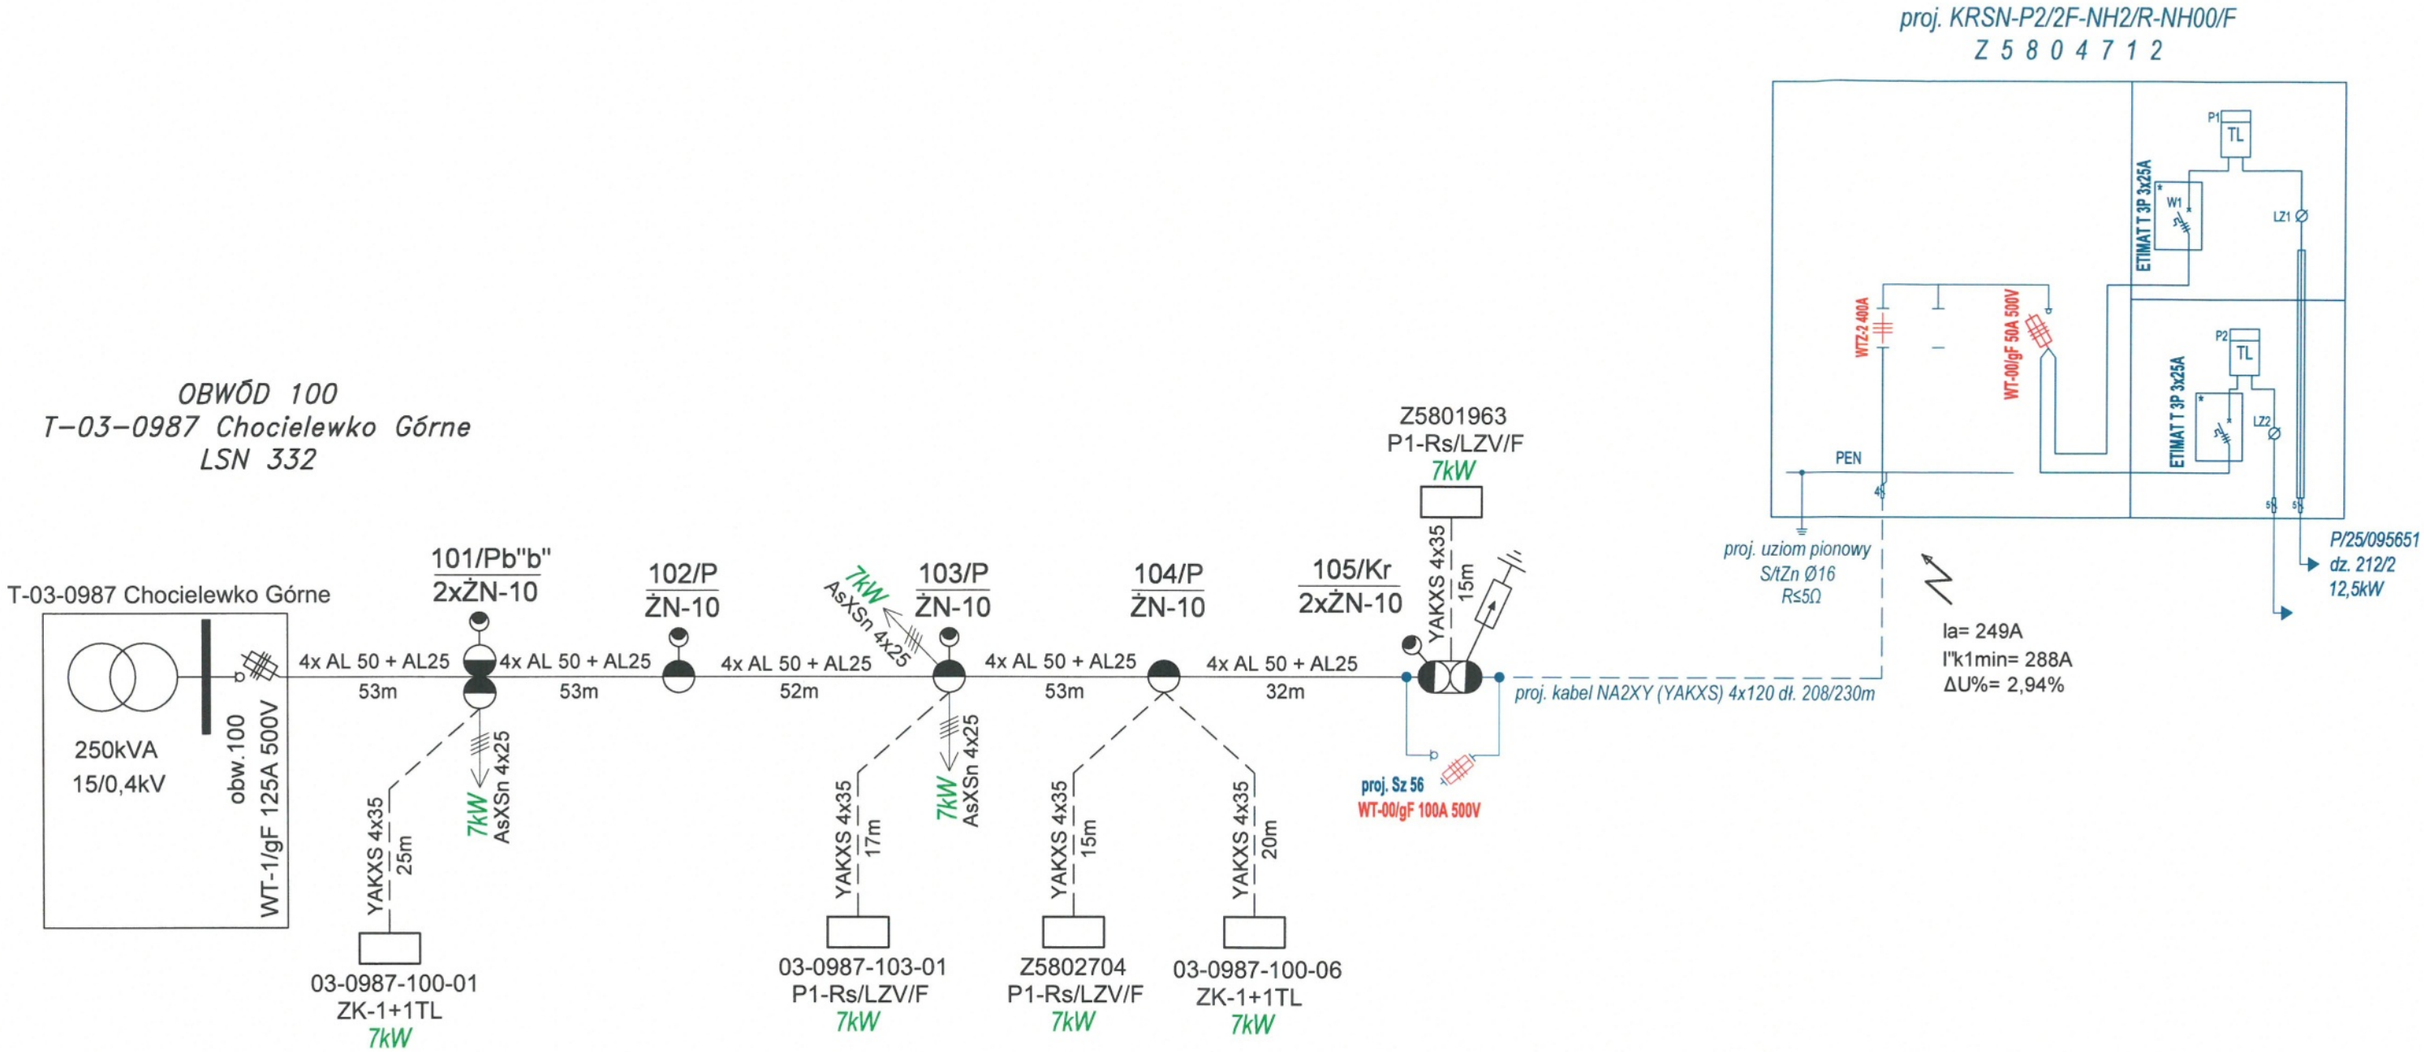

proj. KRSN-P2/2F-NH2/R-NH00/F
Z 5 8 0 4 7 1 2

proj. uziom pionowy
S/tZn Ø16
R≤5Ω

P/25/095651
dz. 212/2
12,5kW

Ia= 249A
I"k1min= 288A
ΔU%= 2,94%

UWAGI

1. Proj. złącze kablowe z tworzywa termoutwardzalnego, wyposażone w zamki MASTER-KEY, osprzęt zgodnie z rys. E-02 i aktualnymi wymaganiami Rejonu Dystrybucji w Lęborku.

2. Rezystancja uziemienia szafki pomiarowej $R \leq 5\Omega$

3. Układ sieci TN-C.

4. Na istniejącym słupie 105/Kr typ 2xŻN-10 zamontować zabezpieczenie wsdłużne typu Sz-56 i wyposażyć we wkładki bezpiecznikowe WT-00/gF 100A.

5. Istniejący słup 105/Kr uziemiony i wyposażony w ograniczniki przepięć. Sprawdzić stan uziemienia i ograniczników przepięć. W przypadku stwierdzenia uszkodzenia wymienić na tożsame.

-19-

Legenda:
- *proj. kabel nn 0,4kV*
- *proj. złącze kablowo-pomiarowe*
- *istn. linia kablowa*
- *istn. złącze kablowe*
- *istn. linia napowietrzna*
- *istn. słup typu E*
- *istn. słup typu ŻN*


I''_{k1min} - prąd zwarcia 1-fazowego

I_a - prąd wyłączający zabezpieczenie przy zwarciu 1-fazowym dla 5s


$\Delta U_{\%}$ - spradek napięcia

ELUS [redacted] Pracownia Projektowa


Tytuł rysunku:	*Schemat jednokreskowy obwodu oraz struktura obciążenia Budowa przyłącza elektroenergetycznego 0,4kV (kablowego) dla zasilania dz. 212/2, obr. 0001 Chocielewko, gm. Nowa Wieś Lęborska*				
Nazwa i adres obiektu budowlanego:	*Przyłącze elektroenergetyczne 0,4kV (kablowe) gm. Nowa Wieś Lęborska, obr. 0001 Chocielewko, dz. 250, 209*				
Inwestor:	*ENERGA - OPERATOR SA ul. Morska 10 75-950 Koszalin*		*Nr zadania inwestycyjnego:* OBI/83/2600146, P/25/095651 ZN/1079/8358MZI/2026/2600146/1		
Projektant:	*inż. Rafał Szynszecki* specjalność instalacyjna w zakresie sieci, instalacji i urządzeń elektrycznych i elektroen.	*Nr uprawnień:* POM/0098/POE/26	*Podpis:*	*Data:* 10.08.2026	*Nr rys.:* E-02 *Skala:*

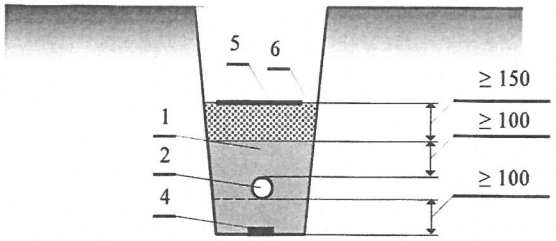


Rys. nr E-03 Układanie kabla elektroenergetycznego w rowie kablowym

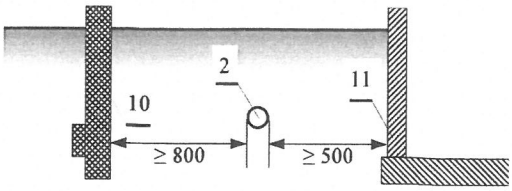


Rys. nr E-04 Odległości kabli ułożonych w ziemi od linii napowietrznych i budynków

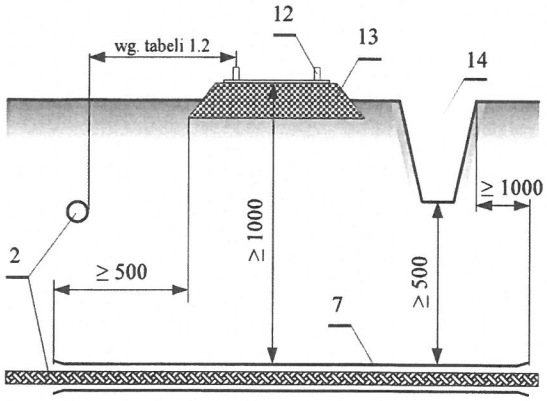


Rys. nr E- 05 Odległości kabli ułożonych w ziemi od torów kolejowych

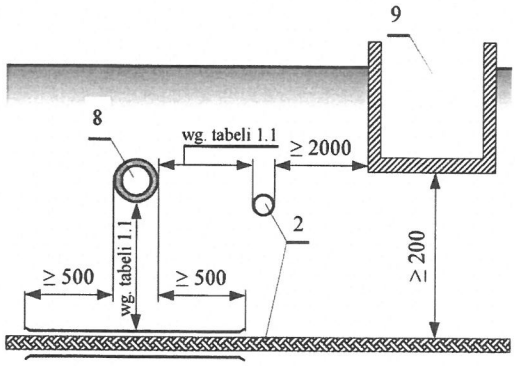

Rys. nr E-06 Odległości kabli ułożonych w ziemi od rurociągów i zbiorników

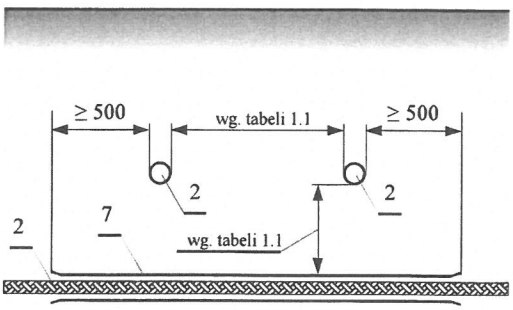

Rys nr E-07 Odległości między kablami ułożonymi w ziemi

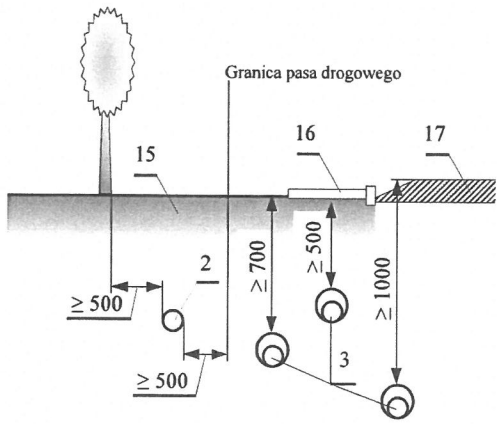

Rys. nr E-08 Odległości między kablami układanymi wzdłuż jezdni

LEGENDA:

1 Podsypka piaskowa
2 Kabel
3 Kabel w rurze osłonowej
4 Bednarka
5 Folia oznacznikowa
6 Grunt rodzimy
7 Osłona kabla
8 Rurociąg
9 Zbiornik z cieczą palną
10 Słup linii napowietrznej
11 Ściana budynku
12 Szyna
13 Nasyp linii kolejowej
14 Rów odwadniający
15 Nawierzchnia nieutwardzona
16 Chodnik dla pieszych
17 Jezdnia

Tablica 1 – Odległości między ułożonymi bezpośrednio w ziemi kablami nienależącymi do tej samej linii kablowej

Lp.	Charakterystyka kabli krzyżujących się i zbliżających	Najmniejsza dopuszczalna odległość [cm]	
		pionowa na skrzyżowaniu	pozioma przy zbliżeniu
1	Kable elektroenergetyczne o napięciu znamionowym do 1 kV z kablami o tym samym napięciu znamionowym lub kablami sygnalizacyjnymi	10	5*
2	Kable sygnalizacyjne i kable przeznaczone do zasilania urządzeń oświetleniowych z kablami tego samego przeznaczenia	5	mogą się stykać
3	Kable elektroenergetyczne o napięciu znamionowym do 1 kV z kablami elektroenergetycznymi o napięciu znamionowym 1 kV < $U_N \leq$ 30 kV	15	25
4	Kable elektroenergetyczne jednotorowej linii kablowej o napięciu znamionowym 1 kV < $U_N \leq$ 30 kV z kablami tego samego przedziału napięć znamionowych linii		10
5	Kable różnych użytkowników o napięciu znamionowym do 30 kV		25
6	Kable z mufami innych kabli	nie dopuszcza się	jak lp. 1–5
7	Kable elektroenergetyczne o napięciu znamionowym wyższym niż 30 kV z innymi kablami	50	50
* dopuszcza się stykanie kabli zgodnie z zapisem w pkt. 2.5.4			

Tablica 2 – Odległości kabli elektroenergetycznych i sygnalizacyjnych ułożonych w ziemi od innych urządzeń podziemnych

Lp.	Rodzaj urządzenia podziemnego	Najmniejsza dopuszczalna odległość [cm]			
		kabli o napięciu znamionowym $U_N \leq$ 30 kV		kabli o napięciu znamionowym 30 kV < $U_N \leq$ 110 kV	
		pionowa na skrzyżowaniu	pozioma przy zbliżeniu	pionowa na skrzyżowaniu	pozioma przy zbliżeniu
1	Rurociągi wodociągowe, ściekowe, cieplne, gazowe z gazami niepalnymi	25 + średnica rurociągu	25 + średnica rurociągu	50 + średnica rurociągu	50 + średnica rurociągu
2	Rurociągi z gazami i cieczami palnymi	uzgodnić z właścicielem rurociągu, ale nie mniej niż w lp. 1			
3	Zbiorniki z gazami i cieczami palnymi	nie mogą się krzyżować	200	nie mogą się krzyżować	uzgodnić z właścicielem rurociągu, ale nie mniej niż 250
4	Części podziemne linii napowietrznych (ustój, podpora, odciążka)	nie mogą się krzyżować	40	nie mogą się krzyżować	100
5	Podziemne części budynków i innych budowli, np. przyczółki, z wyjątkiem urządzeń wyszczególnionych w lp. 1,2,3,4	nie mogą się krzyżować	50*	nie mogą się krzyżować*1	100
6	Skrajna szyna trakcji, rowy odwadniające w pasie technicznym kolei	100 – między osłoną kabla i stopą szyny; 50 – między osłoną kabla a dnem rowu odwadniającego	250*	120 – między osłoną kabla i stopą szyny; 80 – między osłoną kabla a dnem rowu odwadniającego	250
7	Urządzenia do ochrony budowli od wyładowań atmosferycznych	PN-EN 62305 2008–2009, Ochrona odgromowa. Wymagania ogólne			

* Dopuszcza się zmniejszenie odległości podanych w tablicy 2 pod warunkiem zastosowania osłon otaczających i uzgodnienia odstępstwa z użytkownikami obiektów.

*1 Dopuszcza się w przypadku ułożenia kabli w tunelach, kanałach, kanalizacji kablowej, osłonach otaczających (rurach), po uzgodnieniu z właścicielami budynków lub budowli.

ELUS spółka z o. o. Pracownia Projektowa
[redacted]

ZAŁĄCZNIKI PROJEKTU BUDOWLANEGO

Umowa nr **ZN/1079/8358MZI/2026/2600146/1** z dn. 11.03.2026, **AJ01368/26**

OBI/83/2600146

NAZWA ZAMIERZENIA BUDOWLANEGO:	**Budowa przyłącza elektroenergetycznego 0,4kV**
ADRES OBIEKTU BUDOWALNEGO:	**Chocielewko 0001, gm. Nowa Wieś Lęborska**
NAZWA JEDNOSKI EWIDENCYJNEJ:	**gm. Nowa Wieś Lęborska 220804_2**
NAZWA I NUMER OBRĘBU EWIDENCYJNEGO:	**Chocielewko 0001**
NUMER DZIAŁEK EWIDENCYJNYCH:	**250, 209**
NAZWA INWESTORA:	**ENERGA-OPERATOR S.A. z siedzibą w Gdańsku Oddział w Koszalinie**
ADRES INWESTORA:	**75-950 Koszalin, ul. Morska 10**

SPIS ZAWARTOŚCI:

Informacja dotycząca bezpieczeństwa i ochrony zdrowia str.2
Warunki przyłączenia Energa-Operator str.5
Uzgodnienie koncepcji Energa-Operator str.9
Odpis z protokołu z narady koordynacyjnej wraz z uzgodnieniami branżowymi ...str.10
Uzgodnienie z Wójtem Gminy Nowa Wieś Lęborska.....str.16
Decyzja Zarządu Dróg Powiatowych w Lęborku.....str.19

ELUS spółka z o. o. Pracownia Projektowa
[redacted]

INFORMACJA DOTYCZĄCA BEZPIECZEŃSTWA I OCHRONY ZDROWIA

NAZWA I ADRES INWESTYCJI

Budowa przyłącza elektroenergetycznego 0,4kV na dz. 250, 209
obr. Chocielewko 0001,
gm. Nowa Wieś Lęborska 220804_2

INWESTOR :

ENERGA-OPERATOR SA z siedzibą w Gdańsku
Oddział w Koszalinie
75-950 Koszalin, ul. Morska 10

PROJEKTANT

inż. Rafał Szynszecki
upr. bud. nr POM/0098/POE/26 do projektowania w ograniczonym zakresie w specjalności instalacyjnej w zakresie sieci, instalacji i urządzeń elektrycznych i elektroenergetycznych
ul. Kościerska 1a, 83-300 Kartuzy

KARTUZY 10.08.2026

1. Zakres robót oraz kolejność realizacji
   - wykopanie rowów pod kable i uziomy oraz dołów pod złącze kablowe
   - wykonanie przewiertu sterowanego i przecisku mechanicznego
   - ułożenie kabli nn i uziomów w rowach
   - montaż złącza z fundamentami wraz z przyłączeniem kabla
   - pomiary rezystancji uziemienia i rezystancji izolacji kabla
   - zasypanie rowów z ubiciem
   - montaż tabliczki opisowego złącza
   - montaż słupowego rozłącznika bezpiecznikowego na słupie
   - przyłączenie projektowanego przyłącza na słupie
   - pomiary skuteczności samoczynnego wyłączania zasilania

2. Wykaz istniejących obiektów budowlanych
   - czynna sieć elektroenergetyczna 0,4kV napowietrzna
   - droga publiczna
   - sieć teletechniczna
   - sieć wodociągowa

3. Elementy zagospodarowania działki lub terenu, które mogą stwarzać zagrożenie bezpieczeństwa i zdrowia ludzi
   - czynna sieć elektroenergetyczna 0,4kV napowietrzna
   - droga publiczna

4. Przewidywane zagrożenia występujące podczas realizacji robót budowlanych

Skala	Rodzaj zagrożenia	Miejsce	Czas wystąpienia
niska	wpadnięcie do rowu	na trasie kabla	od rozpoczęcia wykopów do czasu zasypania rowów
niska	potrącenie samochodem	droga	podczas prac wykonywanych w pobliżu drogi
średnia	upadek z wysokości	słup nn 0,4kV	prace montażowe na słupie
wysoka	porażenie prądem o napięciu 0,4kV	kablowa rozdzielnica	podczas wykonywania pomiarów, montażu tabliczek
wysoka	porażenie prądem o napięciu 0,4kV	słup nn 0,4kV	podczas prac montażowych w pobliżu czynnej sieci elektroenergetycznej 0,4kV napowietrznej

5. Sposób instruktażu pracowników przed przystąpieniem do realizacji robót szczególnie niebezpiecznych

Prace w technologii PPN ("Praca Pod Napięciem") należy wykonywać zgodnie z instrukcjami "Organizacji bezpiecznej pracy przy urządzeniach i instalacjach elektroenergetycznych" i "Praca pod napięciem przy elektroenergetycznych liniach napowietrznych i kablowych oraz urządzeniach w rozdzielczych do 1kV", przy zastosowaniu odpowiednich narzędzi, sprzętu i wyposażenia osobistego.

Prace należy wykonywać w odpowiednich warunkach atmosferycznych. W przypadku wystąpienia:

a) burzy, gęstej mgły, gwałtownego wiatru lub opadów atmosferycznych pracy nie wolno rozpoczynać, a prowadzoną należy przerwać,

b) przelotnych opadów atmosferycznych, pracy nie wolno rozpoczynać, a prowadzoną można kontynuować.

Należy poinformować pracowników kopiących rowy kablowe o istniejącym uzbrojeniu terenu, żeby w miejscach jego występowania kopać ostrożnie.

W każdym przypadku o rozpoczęciu, prowadzeniu lub przerwaniu pracy decyduje kierujący zespołem. Prace w technologii PPN przed przystąpieniem do ich wykonywania zgłosić do RD Lębork.

6. Środki techniczne i organizacyjne, zapobiegające niebezpieczeństwom wynikającym z wykonywania robót w strefach szczególnego zagrożenia zdrowia lub w ich sąsiedztwie, w tym zapewniające bezpieczną i sprawną komunikację, umożliwiającą szybką ewakuację na wypadek pożaru, awarii i innych zagrożeń

- teren robót należy wygrodzić folią koloru biało-czerwonego
- robót nie wykonywać po zmroku, ani w warunkach złej widoczności
- bezpieczną i sprawną komunikację zapewnia droga publiczna
- pomiary elektryczne powinny wykonywać dwie osoby, w tym co najmniej jedna z uprawnieniami do wykonywania pomiarów
- prace w technologii PPN wykonuje zespół min. dwóch osób, odpowiednio przeszkolonych do prac pod napięciem.

Energa operator

SID0000000003735356

Numer P/25/095651	Miejscowość Lębork	Data 23-12-2025

WARUNKI PRZYŁĄCZENIA

DO SIECI ELEKTROENERGETYCZNEJ ENERGA-OPERATOR SA

Oddział w Koszalinie

1. Przyłączany obiekt:

   Nazwa: budynek mieszkalny jednorodzinny

   Adres (Nr działki): Chocielewko, ul. -
   gm. Nowa Wieś Lęborska , działka numer 212/2

2. Grupa przyłączeniowa: grupa V

3. Moc przyłączeniowa: 12.5 kW

4. Miejsce przyłączenia:

   GPZ - GPZ DARŻYNO 110/15 kV [01000]
   Linia 15 kV DARŻYNO - NIECKOWO [01000-332]
   Stacja SN/nn CHOCIELEWKO GÓRNE [03-0987]
   Obwód nn Redkowice [100]
   Obiekt Obwód [nN] Redkowice [100]

5. Miejsce dostarczania energii elektrycznej:

   zaciski prądowe na listwie zaciskowej w szafce pomiarowej, w kierunku instalacji przyłączanej

6. Rodzaj przyłącza: kablowe

7. Zakres prac niezbędnych do realizacji przyłączenia oraz wymagania w zakresie wyposażenia niezbędnego do współpracy z siecią:

7.1. Zakres inwestycji realizowanych przez ENERGA-OPERATOR SA

7.1.1. Urządzenia WN i SN:

istniejące

7.1.2. Stacja transformatorowa:

istniejąca stacja transformatorowa T-987 Chocielewko Górne, obw. 100

7.1.3. Urządzenia nn:

- budowa przyłącza kablowego 0,4 kV kablem typu NA2XY 4x120 mm2, od istniejącego w linii napowietrznej nn słupa nr 105, o długości około 230 m
- montaż zabezpieczenia na słupie nr 105 dla projektowanego kabla
- budowa szafki KRSN-P2/2F/R/F lokalizowanej przy granicy działki

7.1.4. Wyposażenie urządzeń, instalacji lub sieci, niezbędne do współpracy z siecią, do której instalacje lub sieci są przyłączane:

-

7.1.5. Zabezpieczenie sieci przed zakłóceniami elektrycznymi powodowanymi przez urządzenia, instalacje lub sieci wnioskodawcy:

-

7.1.6. Dostosowanie przyłączanych urządzeń, instalacji lub sieci do systemów sterowania dyspozytorskiego:

-

7.1.7. Demontaże:

-

7.2. Zakres inwestycji realizowanych przez Podmiot Przyłączany:

- budowa zalicznikowej linii zasilającej 0,4 kV od złącza kablowo-pomiarowego 0,4 kV ustawionego przez Energa - Operator S.A. do obiektu zgłoszonego do przyłączenia

8. Wymagany stopień skompensowania mocy biernej:

   tgφ QI: 0.4

   tgφ QIV: 0

Energa operator

9. Wymagania dotyczące układu pomiarowo-rozliczeniowego i systemu pomiarowo-rozliczeniowego:

9.1. Miejsce zainstalowania:

na granicy działki

9.2. Rodzaj i prąd znamionowy oraz miejsce usytuowania zabezpieczenia przedlicznikowego / głównego:

wyłącznik nadmiarowo - prądowy bez członu zwarciowego (ogranicznik mocy) o prądzie znamionowym 25 A, zainstalowane w części pomiarowej złącza kablowo-pomiarowego, licznik 3-fazowy

9.3. Sposób pomiaru: bezpośredni

9.4. Rodzaj mierzonej energii: Energia elektryczna czynna pobrana, Straty nieobecne/ pomijalnie małe

9.5. Przystosowanie układu pomiarowo-rozliczeniowego do systemów zdalnego odczytu danych pomiarowych

Wymagane

9.6. Wymagania dodatkowe:

a) Dla pomiaru pośredniego lub półpośredniego, zastosować odpowiednie przekładniki i listwę kontrolno-pomiarową a w obwodach wtórnych pomiaru wykonać zabezpieczenie obwodów napięciowych liczników oraz optyczną sygnalizację zaniku napięcia.

b) Dla poszczególnych etapów budowy przewidzieć pomiar dostosowany do poboru mocy.

c) Urządzenia pomiarowe winny być osłonięte i przystosowane do oplombowania.

d) Wymagania techniczne dla układów transmisji danych pomiarowych określone są w Instrukcji Ruchu i Eksploatacji Sieci Dystrybucyjnej ENERGA–OPERATOR SA

e) inne:

-

10. Dane dotyczące sieci oraz parametry w zakresie elektroenergetycznej automatyki zabezpieczeniowej i systemowej

10.1. Dotyczy sieci o napięciu do 1 kV:

a)	Układ sieci	TN-C	
b)	Napięcie znamionowe sieci	0,4	kV
c)	Maksymalny prąd zwarciowy w sieci	26	kA

Rzeczywistą wartość prądu zwarciowego oblicza projektant.

d)	System ochrony od porażeń	Samoczynne wyłączenie zasilania

10.2. Dotyczy sieci o napięciu powyżej 1 kV:

a)	Sposób pracy punktu neutralnego sieci	-	
b)	Napięcie znamionowe sieci	-	kV
c)	Prąd zwarcia doziemnego	-	A
d)	Czas wyłączenia zwarcia doziemnego	-	s
e)	Moc zwarciowa na szynach 15 kV	-	MVA
f)	Czas wyłączenia zwarcia wielofazowego	-	s

w stacji 110/15 kV GPZ GPZ DARŻYNO 110/15 kV

Rzeczywistą wartość prądu zwarcia wielofazowego oblicza projektant na podstawie mocy zwarciowej.

g)	System ochrony od porażeń	uziemienie ochronne

10.3. Inne:

-

11. Dane znamionowe urządzeń, instalacji i sieci oraz dopuszczalne graniczne parametry ich pracy

Rodzaj urządzenia/instalacji/sieci	Napięcie znam. [kV]	Moc znam. [kW]	Prąd rozruchu [A]

12. Inne ustalenia:

12.1. Dotyczy projektu budowlanego:

-

12.2. Dotyczy współpracy ruchowej:

-

12.3. Dotyczy umowy o przyłączenie:

-

12.4. Inne wymagania:

-

13. Użytkowane urządzenia elektryczne powinny spełniać wymagania określone w obowiązujących przepisach dotyczących kompatybilności elektromagnetycznej.

14. Przy realizacji niniejszych warunków przyłączenia należy uwzględnić wymagania określone w Instrukcji Ruchu i Eksploatacji Sieci Dystrybucyjnej obowiązującej na terenie działania ENERGA-OPERATOR SA.

15. Standardy jakościowe energii elektrycznej określa Rozporządzenie Ministra Gospodarki z dnia 4 maja 2007 roku (Dz.U. Nr 93 poz. 623 z 2007 r.).

ENERGA-OPERATOR SA nie zapewnia bezprzerwowej dostawy energii do sieci elektroenergetycznej dla ww. obiektu. Należy liczyć się z możliwością przerw w dostawie energii elektrycznej. Bezprzerwową dostawę energii elektrycznej można zapewnić jedynie poprzez zainstalowanie własnego źródła energii (np. agregatu prądotwórczego, urządzenia UPS, itp.) po uprzednim uzgodnieniu warunków jego instalacji z ENERGA-OPERATOR SA Oddział w Koszalinie

16. Zawarcie umowy o przyłączenie stanowi podstawę do rozpoczęcia realizacji prac projektowych i budowlano-montażowych, na zasadach określonych w tej umowie. Projekt umowy o przyłączenie stanowi załącznik do niniejszych warunków.

17. Warunki przyłączenia są ważne 2 lata od dnia ich doręczenia.
Po zawarciu umowy o przyłączenie warunki przyłączenia ważne są w okresie obowiązywania umowy o przyłączenie.

18. Działając na podstawie art. 7 ust. 14 ustawy z dnia 10 kwietnia 1997 roku – Prawo energetyczne (Dz. U. nr 54 poz. 348 z późn. zm.) w związku z art. 34 ust. 3 pkt 3 ustawy z dnia 7 lipca 1994 roku (Dz. U. nr 89 poz. 414 z późn. zm.) ENERGA-OPERATOR SA oświadcza, że zapewni dostawę energii dla obiektu przyłączanego:

- po przyłączeniu obiektu do sieci elektroenergetycznej na podstawie niniejszych warunków przyłączenia oraz w oparciu o umowę o przyłączenie, jaka zostanie zawarta pomiędzy Podmiotem Przyłączanym a ENERGA – OPERATOR SA,

- po zawarciu umowy o świadczenie usług dystrybucji lub umowy kompleksowej.


Niniejsze oświadczenie jest oświadczeniem w rozumieniu art. 34 ust. 3, pkt. 3 ustawy - Prawo budowlane.

Kierownik
Dział Przyłączeń
Piotr Kruża

Rompa Marek
OPRACOWAŁ
tel. 059 841 6324

ZATWIERDZIŁ

Otrzymują:
1. Wnioskodawca
2. ENERGA-OPERATOR SA Oddział w Koszalinie Rejon Dystrybucji w Lęborku
ul. Krzywoustego 34a, 84-300 Lębork

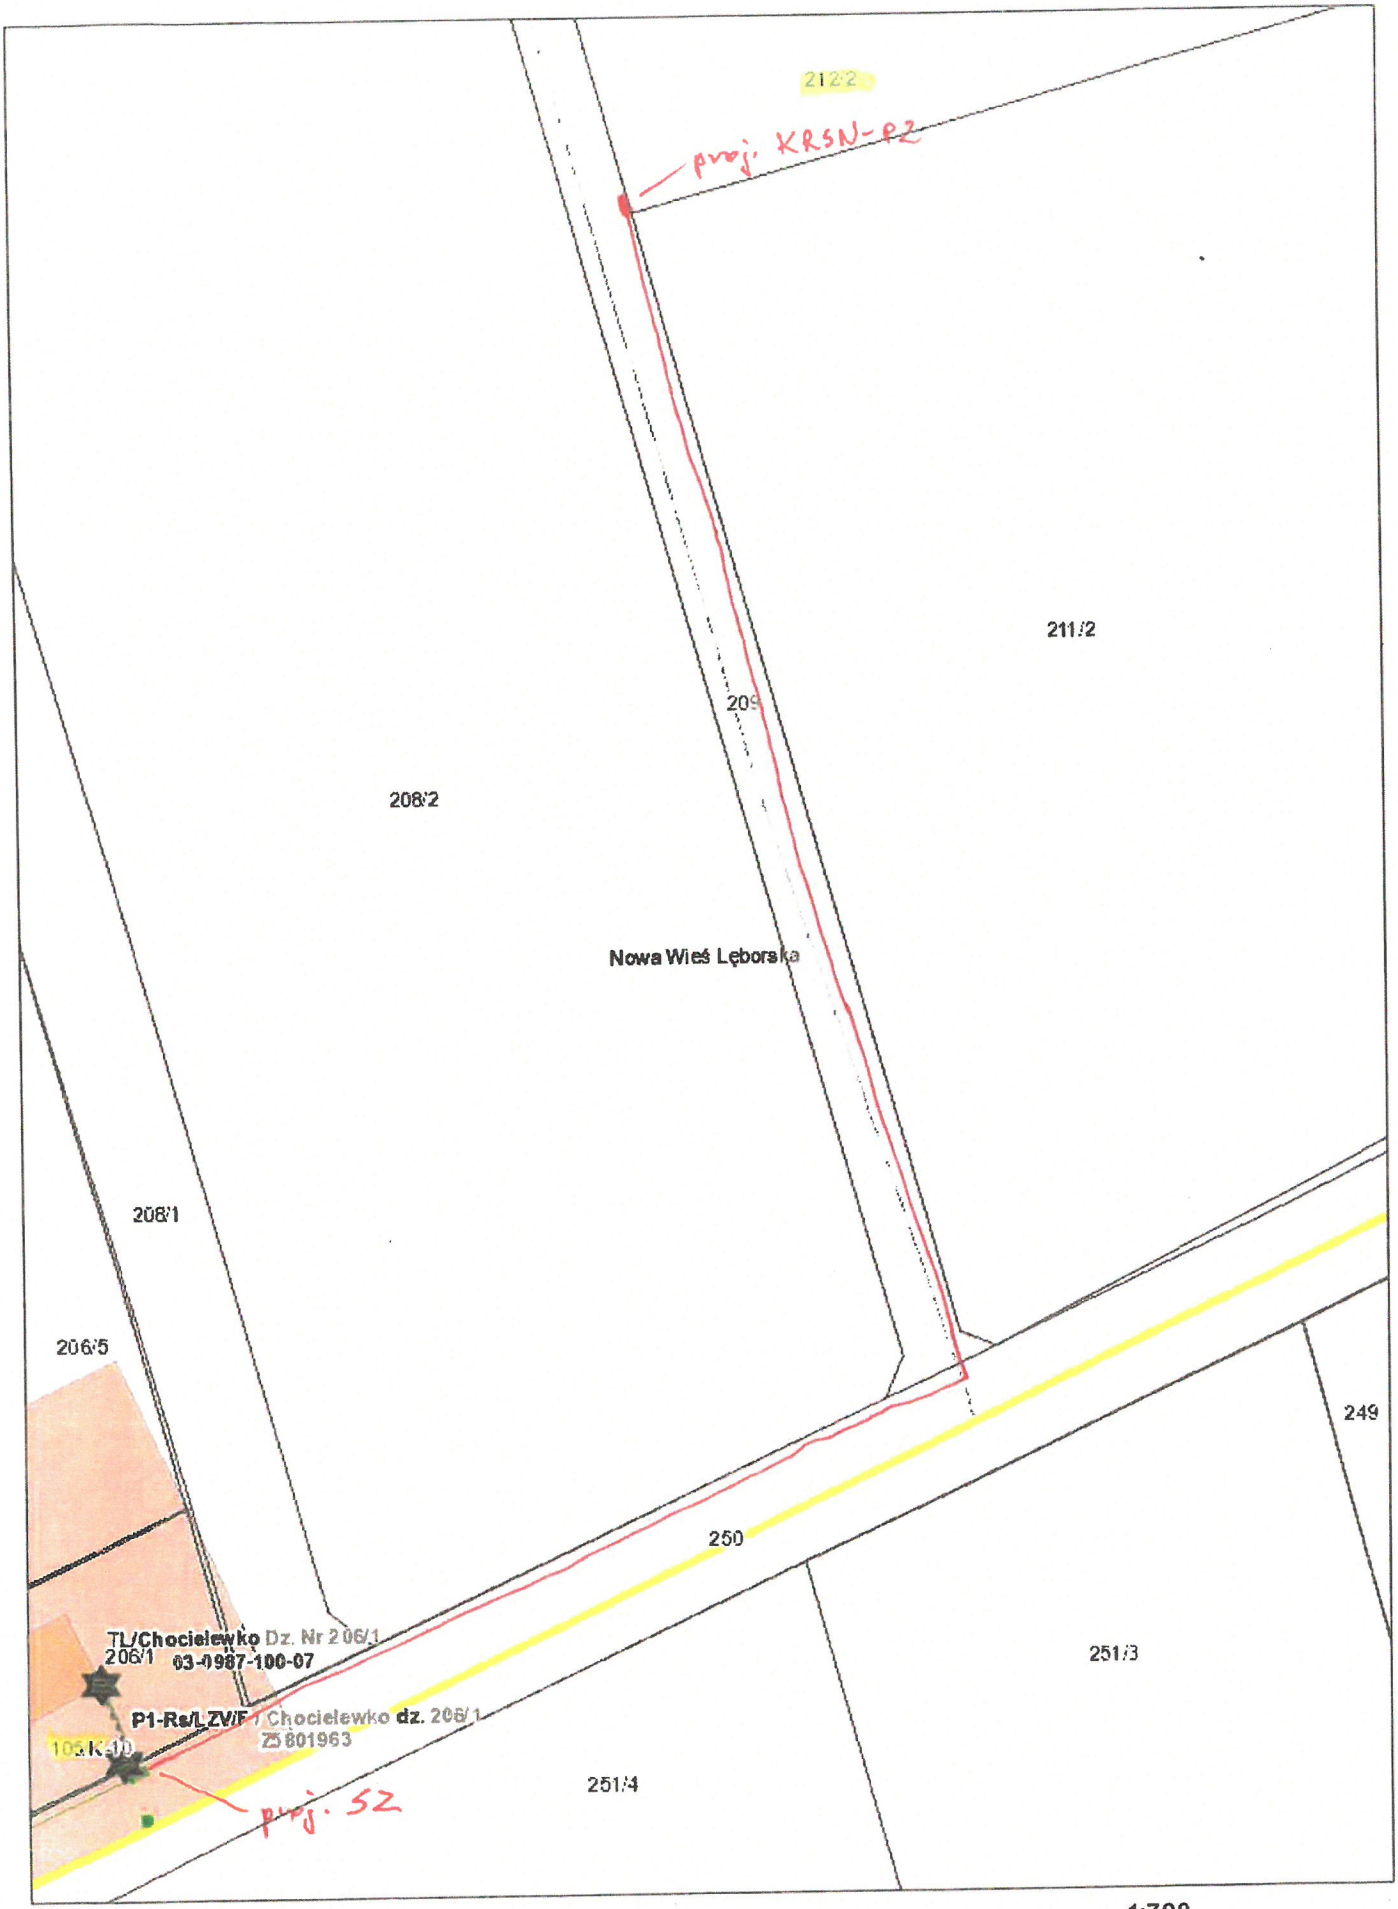

grudnia 17, 2025

1:700

0 0,005 0,01 0,02 mi

0 0,0075 0,015 0,03 km

EXPERT GEODEZJA
Expert Usługi Geodezyjne
Mirosław Brzeziński
83-316 Gołubie, ul. Osiedle Zamkowisko 111
NIP: 591-151-51-31 REGON: 220058680
tel.608 484 575 e-mail: biuro(at)expert-geo.pl

MAPA DO CELÓW PROJEKTOWYCH

Skala mapy 1:500

Województwo:	pomorskie
Powiat:	lęborski [2208]
Jednostka ewidencyjna:	Nowa Wieś Lęborska [220804_2]
Obręb:	Chocielewko [0001]
Działka nr:	212/2
ID zgłoszenia: 6640.470.2026	Nr zam.: 261509
Układ wsp. płaskich:	PL-2000 strefa 6 (18°)
Układ wysokościowy:	PL-EVRF2007-NH
Sekcje mapy: 6.225.18.21.(1; 2; 3; 4)	Zakres opracowania

ORIENTACJA

Wykonał: mgr inż. Mirosław Brzeziński, upr. zawodowe nr: 20768

Data opracowania mapy: 2026.05.11

Mapę wykonano bez ustalania służebności gruntowych.

Nie wyklucza się istnienia innych, nie wykazanych na niniejszej mapie urządzeń podziemnych, które nie były zgłoszone do inwentaryzacji, lub o których brak jest informacji w instytucjach branżowych.

ENERGA-OPERATOR SA Oddział w Koszalinie
Rejon Dystrybucji w Lęborku
Dział Dokumentacji Energetycznej
tel. 59 841 63 03
UZGODNIENIE NR 2 Z DNIA 2026 -05- 22
POZYTYWNE / ~~NEGATYWNE~~
KONCEPCJĘ PROJEKTOWĄ SPRAWDZONO W ZAKRESIE:
- Trasy projektowych linii kablowych / napowietrznych 15 i 0,4kV
- Lokalizacja złącz kablowych
- ~~Lokalizacja stacji transformatorowej~~
- Inne

UZGODNIENIE JEST WAŻNE 2-LATA
UWAGI:

proj. kablowa rozdzielnica KRSN-P2/2F-NH2/R-NH00/F
Z5804712
Nowa Wieś Lęborska dz. 212/2
OBI/83/2600146, WP-P/25/095651, 12,5kW
proj. uziemienie miejscowe Rm≤5Ω

proj. rura osłonowa HDPE 110, L = 22 m wykop otwarty

proj. kabel NA2XY (YAKXS) 4x120 L= 208/228m (+S/1Zn25x4)

proj. rura osłonowa HDPE 110, L = 3 m wykop otwarty

proj. przecisk mechaniczny w rurze osłonowej HDPE 110, L = 5 m

proj. rura osłonowa HDPE 110, L = 1 m wykop otwarty

proj. przewiert sterowany w rurze osłonowej HDPE 110, L = 25 m

istn. słup 105/Kr 2xŻN-10
proj. słupowy rozłącznik bezpiecznikowy Sz-56

OBWÓD "100"
T-03-0987 "Chocielewko Górne"
LSN 332

212/2 · 208/8 · 209 · 208/1 · 208/6 · 211/2 · 208/5 · 208/4 · 208/3 · 206/1 · 206/3 · 206/6 · 250 · 251/3 · 251/4 · 36A

LEGENDA:
- proj. kabel nn 0,4kV
- proj. rura HDPE 110
- proj. szafka pomiarowa / złącze kablowo-pomiarowe
- istniejące dradło → trasa przyłącza
- istniejące dradło przyłączonej

Uwagi:
- w pasach drogowych aktualne rzędne terenu przyjmuje się jako docelowe, w działkach prywatnych rzędne terenu uzgodnić z właścicielami
- kabel nn 0,4kV układać na głębokości 0,7m poniżej docelowego poziomu gruntu;
- przy kolizji z istn. siecią elektroenergetyczną, wodociągową, kanalizacyjną, telekomunikacyjną, gazociągiem i przy przejściu przez drogę, wjazdy, chodnik oraz w pobliżu systemu korzeniowego drzew kabel prowadzić w rurze osłonowej HDPE110 lub w przewiercie sterowanym HDPE110, górne krawędź rury na gł. min. 1,0m;
- w przypadku kolizji z uzbrojeniem podziemnym kabel układać zgodnie z N SEP-E-004;


ELUS spółka [redacted]

Tytuł rysunku:	Koncepcja projektowa Budowa przyłącza elektroenergetycznego 0,4kV (kablowego) dla zasilania dz. 212/2, obr. 0001 Chocielewko, gm. Nowa Wieś Lęborska				
Nazwa i adres obiektu budowlanego:	Przyłącze elektroenergetyczne 0,4kV (kablowe) gm. Nowa Wieś Lęborska, obr. 0001 Chocielewko, dz. 250, 209				
Inwestor:	ENERGA - OPERATOR SA ul. Morska 10 75-950 Koszalin		Nr zadania inwestycyjnego: OBI/83/2600146, P/25/095651 ZN/1079/8358MZI/2026/2600146/1		
Projektant:	mgr. inż. Michał Gnutek	Nr uprawnień: POM/0167/PWBE/17	Podpis:	Date: 13.05.2026	Nr rys.: E-01k
Opracowujący:	inż. Rafał Szynszecki		Podpis:	Date: 13.05.2026	Skala: 1:500

proj. KRSN-P2/2F-NH2/R-NH00/F

Z5804712

OBWÓD "100"
T-03-0987 "Chocielewko Górne"
LSN 332

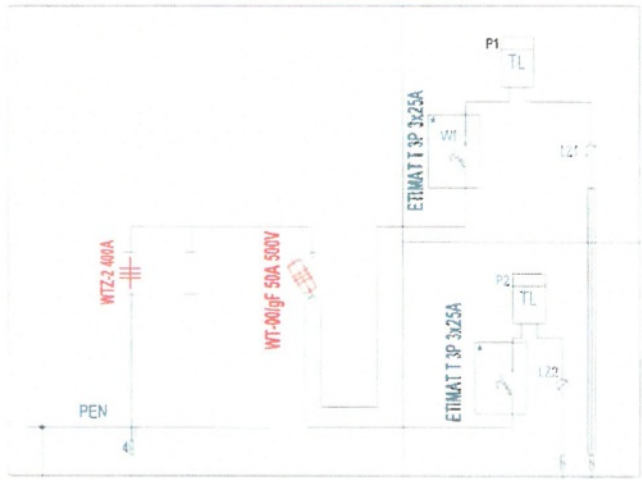

proj. uziom pionowy
S/tZn Ø16
R≤5Ω

P/25/095651
dz. 212/2
12,5kW

Z5801963
P1-Rs/LZV/F
7kW

105/Kr
2xŻN-10

YAKXS 4x35
15m

4x AL 50
kier. słup 104

proj. kabel NAZXY (YAKXS) 4x120 dł. 208/228m

proj. Sz 56
WT-00/gF 63A 500V

ENERGA-OPERATOR SA Oddział w Koszalinie
Rejon Dystrybucji w Lęborku
Dział Dokumentacji Energetycznej
tel. 59 841 63 03

UZGODNIENIE NR 2 Z DNIA 2026 -05- 22
POZYTYWNE / ~~NEGATYWNE~~
KONCEPCJĘ PROJEKTOWĄ SPRAWDZONO W ZAKRESIE:
- Trasy projektowych linii kablowych / napowietrznych 15 i 0,4kV
- Lokalizacja złącz kablowych
- ~~Lokalizacja stacji transformatorowej~~
- Inne

UZGODNIENIE JEST WAŻNE 2-LATA
UWAGI:

Kierownik Działu Dokumentacji Energetycznej

ELUS [redacted]					
Tytuł rysunku:	Koncepcja projektowa Budowa przyłącza elektroenergetycznego 0,4kV (kablowego) dla zasilania dz. 212/2, obr. 0001 Chocielewko, gm. Nowa Wieś Lęborska				
Nazwa i adres obiektu budowlanego:	Przyłącze elektroenergetyczne 0,4kV (kablowe) gm. Nowa Wieś Lęborska, obr. 0001 Chocielewko, dz. 250, 209				
Inwestor:	ENERGA - OPERATOR SA ul. Morska 10 75-950 Koszalin		Nr zadania inwestycyjnego: OBI/83/2600146, P/25/095651 ZN/1079/8358MZI/2026/2600146/1		
Projektant:	mgr. inż. Michał Gnutek uprawnienia budowlane w zakresie sieci, instalacji i urządzeń elektrycznych i elektroen.	Nr uprawnień: POM/0167/PWBE/17	Podpis:	Data: 13.05.2026	Nr rys.: E-01k
Opracowujący:	inż. Rafał Szynszecki		Podpis:	Data: 13.05.2026	Skala: 1:500

Lębork, dn. 16.07.2026 r.

STAROSTA LĘBORSKI

Znak sprawy: 6630.103.2026

ODPIS
PROTOKOŁU Z NARADY KOORDYNACYJNEJ
zakończonej w dniu 16.07.2026 r.
w sprawie usytuowania projektowanej sieci uzbrojenia terenu

Na podstawie art. 7d pkt 2 oraz 28b ustawy z dnia 17 maja 1989 r. - Prawo geodezyjne i kartograficzne (t.j. Dz. U. z 2023 r. poz. 1752 z późn. zm.)

Przedmiot narady:	Budowa przyłącza elektroenergetycznego nn-0,4kV dla zasilenia dz. 212/2, obr. Chocielewko 0001, gm. Nowa Wieś Lęborska
Lokalizacja:	Chocielewko, dz.: 209, 250
Wnioskodawca:	[redacted]
Inwestor:	ENERGA OPERATOR SA Z SIEDZIBĄ W GDAŃSKU ODDZIAŁ W KOSZALINIE ul. Morska 10, 75-950 Koszalin
Projektant:	MICHAŁ GNUTEK Inne upr.: budowlane: POM/0167/PWBE/17
Przewodniczący:	Marcin Janczak Starszy Geodeta
Sposób przeprowadzenia narady:	elektroniczny
Data wpływu:	06.07.2026 r.

Lista uczestników narady koordynacyjnej wraz z uwagami

Lp.	Nazwa instytucji Sposób uczestnictwa	Stanowisko Uwagi	Imię i nazwisko uczestnika
1	**Przedstawiciel Branży Gazowniczej-Polska Spółka Gazownictwa sp.z o.o 33-100 Tarnów Oddział Zakład Gazowniczy w Gdańsku,Gazownia w Rumi 33-100 Tarnów ul.Wojciecha Bandrowskiego 16 ,Zakład Gazowniczy w Gdańsku ul.Wałowa 41/43 84-230 Rumia ul.Hodowlana 21**	**Uczestnik nieobecny na naradzie** Przedstawiciel branży nie uczestniczył w naradzie koordynacyjnej.	
2	**Przedstawiciel Branży Energetycznej-Energa Operator S.A Oddział w Koszalinie Rejon Dystrybucji w Lęborku Dział Dokumentacji Energetycznej Lębork ul.Krzywoustego 34a**	**Uczestnik nieobecny na naradzie** Przedstawiciel branży nie uczestniczył w naradzie koordynacyjnej.	
3		**Stanowisko pozytywne**	**Marcin Cygert**

Dokument wygenerował(a): Marcin Janczak, dn. 16-07-2026 09:18:32
Jeżeli dokument jest wystawiony elektronicznie, to nie wymaga podpisu analogowego ani pieczęci, lecz wymaga podpisu elektronicznego.
Uwaga: podpis elektroniczny jest niewidoczny – można go zweryfikować tylko odpowiednim programem

-10-

	Przedstawiciel Branży Telewizji Kablowej "Scorpion"-Scorpion Computer Marcin Cygert Lębork ul.Sienkiewicza 22 elektroniczny	Uzgodniono zgodnie z załączonymi uwagami: 1.Rozpoczęcie robót należy zgłosić pisemnie w Scorpion-Computer Lębork ul. Sienkiewicza 22, na min. 7 dni przed ich rozpoczęciem. 2.W przypadku natrafienia na niezinwentaryzowaną sieć światłowodowej lub uszkodzenia sieci światłowodowej należy wstrzymać prace i niezwłocznie powiadomić Scorpion Computer tel. nr 669762020 3.Wszelkie uszkodzenia sieci światłowodowej zostaną usunięte na koszt Inwestora i Wykonawcy. 4.Szczegółowy przebieg tras istniejących sieci światłowodowych należy ustalić na budowie, na podstawie przekopów kontrolnych i potwierdzić wpisem do Dziennika Budowy. 5.Po wykonaniu skrzyżowania / zbliżenia z siecią światłowodową należy sporządzić dokumentację fotograficzną w celu dokonania odbioru. Zdjęcia należy przekazać na adres marcin_cygert@wp.pl w terminie 7 dni od wykonania robót. Scorpion Computer może wymagać odkrywek kontrolnych w przypadku braku odbioru prac 6.W pobliżu istniejącej sieci światłowodowej roboty ziemne należy wykonywać ręcznie. 7.Należy zachować 0,5 metra odległości od istniejącej sieci światłowodowej. 8. Prace wykonywane przewiertami na elemnatch wkonywanych przewiertami brak taśmy ostrzegawczej	
4	**Przedstawiciel Branży Telekomunikacyjnej - Światłowód Inwestycje Al. Jerozolimskie 160, 02-326 Warszawa**	**Uczestnik nieobecny na naradzie** Przedstawiciel branży nie uczestniczył w naradzie koordynacyjnej.	
5	**Przedstawiciel Branży Telekomunikacyjnej "L-Net" Marcin Krefta Białogarda 37, 84-352 Wicko**	**Uczestnik nieobecny na naradzie** Przedstawiciel branży nie uczestniczył w naradzie koordynacyjnej.	
6	**Przedstawiciel Branży Telekomunikacyjnej Orange Polska S.A**	**Uczestnik nieobecny na naradzie** Przedstawiciel branży nie uczestniczył w naradzie koordynacyjnej.	
7	**Przedstawiciel Branży Wodno-Knalizacyjnej-Miejskie Przedsiębiorstwo Wodociągów i Kanalizacji sp. z o.o w Lęborku Lębork ul.Pionierów 2** elektroniczny	**Stanowisko pozytywne** Miejskie Przedsiębiorstwo Wodociągów i Kanalizacji Sp. z o.o. w Lęborku informuje, że nie jest jednostką właściwą do uzgodnienia projektu, gdyż wskazany w projekcie obszar znajduje się w miejscowości, której MPWiK nie obsługuje.	**Łukasz Iwosa**
8	**Przedstawiciel Branży Drogowej Gminnej- w Gminie Nowa Wieś Lęborska Urząd Gminy Nowa Wieś Lęborska ul.Grunwaldzka 24**	**Uczestnik nieobecny na naradzie** Przedstawiciel branży nie uczestniczył w naradzie koordynacyjnej.	
9	**Przedstawiciel Branży Telewizji Kablowej Słupsk-Kanał 6 Sp.z o.o 76-200 Słupsk ul.Bora Komorowskiego 7**	**Uczestnik nieobecny na naradzie** Przedstawiciel branży nie uczestniczył w naradzie koordynacyjnej.	
10		**Uczestnik nieobecny na naradzie** Przedstawiciel branży nie uczestniczył w naradzie koordynacyjnej.	

	Przedstawiciel Branży Wodociągowej i Kanalizacji sanitarnej - Nowowiejska Spółka Komunalna Sp. z o.o. w Nowej Wsi Lęborskiej ul. Młynarska 10, 84-351 Nowa Wieś Lęborska		
11	**Przedstawiciel Branży Gazowniczej- Operator Gazociągów Przesyłowych GAZ-SYSTEM S.A. Oddział w Gdańsku ul. Wałowa 47, 80-858 Gdańsk** elektroniczny	**Stanowisko pozytywne**	**Robert Miczewski**
12	**Przedstawiciel Branży Telewizji Kablowej "Chopin"sp.z o.o 84-200 Wejherowo ul.Przemysłowa 3** elektroniczny	**Stanowisko pozytywne** Projekt uzgadniam bez uwag	**Jacek Pilacki**
13	**Przedstawiciel Branży Telewizji Kablowej "Tytan"- Telewizja Kablowa "Tytan" Dariusz Bojanowski 84-351 Nowa Wieś Lęborska ul.Dworcowa 15**	**Uczestnik nieobecny na naradzie** Przedstawiciel branży nie uczestniczył w naradzie koordynacyjnej.	
14	**Przedstawiciel Branży Telewizji Kablowej "USTKA" Sp. z o.o. 76-200 Słupsk, ul. Eugeniusza Romera 5/90**	**Uczestnik nieobecny na naradzie** Przedstawiciel branży nie uczestniczył w naradzie koordynacyjnej.	
15	**Przedstawiciel branży drogowej powiatowej-Zarząd Dróg Powiatowych w Lęborku ul.Czołgistów 5A Lębork Lębork ul.Czołgistów 5A** elektroniczny	**Stanowisko pozytywne** Uzgodnienie pozytywne z następującymi uwagami: 1. Inwestor ma obowiązek wystąpić do ZDP w Lęborku z wnioskiem o zgodę na prowadzenie robót w pasie drogowym; 2. miejsce robót oznakować zgodnie z tymczasowym projektem organizacji ruchu; 3. wykop zasypać i zagęścić mechanicznie; 4. Pod jezdniami asfaltowymi przewody prowadzić przewiertami; 5. na długości zadania przywrócić pas drogowy do stanu pierwotnego; 6. zachować zgodność z wymogami przepisów techniczno-budowlanych dotyczących dróg publicznych; 7. zajmujący pas drogowy odpowiada za stan bezpieczeństwa w zajmowanym pasie drogowym i ponosi całkowitą odpowiedzialność cywilną wobec osób trzecich z tytułu szkód mogących zaistnieć w tym terminie w związku z prowadzonymi robotami; 8. zajmujący pas drogowy jest zobowiązany powiadomić zarząd drogi o zakończeniu robót i przywrócić zajmowany odcinek do poprzedniego stanu użyteczności.	**Adam Jeliński**
16	**Przedstawiciel Energa Oświetlenie-Energa Oświetlenie Sp.z o.o 81-855 Sopot ul.Rzemieślnicza 17/19** elektroniczny	**Stanowisko pozytywne** UZGODNIONO BEZ UWAG.	**Krzysztof Dumanowski**
Wnioskodawca			**SZYNSZECKI RAFAŁ**

Treść protokołu została uzgodniona z osobami, które uczestniczyły w naradzie wyłącznie za pomocą środków komunikacji elektronicznej.

Z upoważnienia
Marcin Janczak Starszy Geodeta
Signed by / Podpisano przez:
Marcin Kazimierz Janczak
Date / Data: 2026-07-16 09:18

Podpis przewodniczącego narady

POUCZENIE:

1. Przedstawiciele instytucji zostali zawiadomieni o sposobie, terminie i miejscu przeprowadzenia narady koordynacyjnej zgodnie z ustawą Prawo geodezyjne i kartograficzne (t.j. Dz. U. z 2023 r. poz. 1752 z późn. zm.). W myśl art. 28b ust. 3 pkt 4 tej ustawy w naradzie koordynacyjnej mogą wziąć udział również inne podmioty, które mogą być zainteresowane rezultatami narady koordynacyjnej, w szczególności zarządzające terenami zamkniętymi, w przypadku sytuowania części projektowanych sieci na tych terenach.

2. Niniejsze uzgodnienie wykonano w oparciu o treść mapy zasadniczej, która może nie zawierać projektów wszystkich urządzeń podziemnych nie podlegających uzgodnieniu na mocy art. 28b ust. 2 ustawy Prawo geodezyjne i kartograficzne (t.j. Dz. U. z 2023 r. poz. 1752 z późn. zm.).

3. Znaki geodezyjne, urządzenia zabezpieczające te znaki oraz budowle triangulacyjne podlegają ochronie w myśl art. 15 ustawy Prawo geodezyjne i kartograficzne (t.j. Dz. U. z 2023 r. poz. 1752 z późn. zm.).

EXPERT GEODEZJA

Expert Usługi Geodezyjne
Mirosław Brzeziński
83-316 Gołubie, ul. Osiedle Zamkowisko 111
NIP: 591-151-51-31 REGON: 220058680
tel. 608 484 575 e-mail: biuro.lat.lexpert-geo.pl

Wykonał: mgr inż. Mirosław Brzeziński
upr. zawodowe nr: 20760

GEODETA UPRAWNIONY mgr inż. Mirosław Brzeziński uprawnienia zawodowe nr 20760

Dokument podpisany przez MIROSŁAW BRZEZIŃSKI
Data: 2026.05.19 10:04:18 CEST

MAPA DO CELÓW PROJEKTOWYCH

Skala mapy 1:500

Województwo:	pomorskie
Powiat:	lęborski [2208]
Jednostka ewidencyjna:	Nowa Wieś Lęborska [220804_2]
Obręb:	Chocielewko [0001]
Działka nr:	212/2
ID zgłoszenia: 6640.470.2026	Nr zam.: 261509
Układ wsp. płaskich:	PL-2000 strefa 6 (18°)
Układ wysokościowy:	PL-EVRF2007-NH
Sekcje mapy: 6.225.18.21 (1; 2; 3; 4)	Zakres opracowania

ORIENTACJA

Data opracowania mapy: 2026.05.11

Mapę wykonano bez ustalania służebności gruntowych.

Nie wyklucza się istnienia innych, nie wykazanych na niniejszej mapie urządzeń podziemnych, które nie były zgłoszone do inwentaryzacji, lub o których brak jest informacji w instytucjach branżowych.

Poświadczam, że niniejszy dokument został opracowany w wyniku prac geodezyjnych i kartograficznych, których rezultaty zawiera operat techniczny pozytywnie zweryfikowany. Jednocześnie informuję, że jestem świadomy odpowiedzialności karnej za złożenie fałszywego oświadczenia.

Identyfikator zgłoszenia prac geodezyjnych	6640.470.2026
Organ służby geodezyjnej, który otrzymał zgłoszenie	Starosta Lęborski ul. Czołgistów 5 84-300 Lębork
Nr oraz data sporządzenia dokumentu zawierającego pozytywny wynik weryfikacji	Protokół numer: 6640.470.2026_27199 z dnia 2026.05.15
Imię i nazwisko oraz numer uprawnień zawodowych kierownika prac	mgr inż. Mirosław Brzeziński upr. zaw. nr 20760

GEODETA UPRAWNIONY mgr inż. Mirosław Brzeziński uprawnienia zawodowe nr 20760

Dokument podpisany przez MIROSŁAW BRZEZIŃSKI
Data: 2026.05.19 10:04:57 CEST

Starosta Lęborski
Dokumentacja projektowa nr
6630.103.2026
była przedmiotem narady koordynacyjnej przeprowadzonej za pomocą środków komunikacji elektronicznej
zakończonej w dniu: 16-07-2026

Z up. Starosty
Marcin Janczak Starszy Geodeta
PRZEWODNICZĄCY NARADY KOORDYNACYJNEJ

Signed by / Podpisano przez:
Marcin Kazimierz Janczak
Date / Data: 2026-07-16 09:21

proj. kablowa rozdzielnica
KRSN-P2/2F-NH2/R-NH00/F
Z 5 8 0 _ _ _ _

Nowa Wieś Lęborska dz. 212/2
OBI/83/2600146, WP-P/25/095651, 12,5kW
proj. uziemienie miejscowe Rm≤5Ω

proj. rura osłonowa HDPE 110, L = 22 m wykop otwarty

proj. kabel NA2XY (YAKXS) 4x120 L= 208/228m

proj. rura osłonowa HDPE 110, L = 3 m wykop otwarty

proj. przecisk mechaniczny w rurze osłonowej HDPE 110, L = 5 m

proj. rura osłonowa HDPE 110, L = 1 m wykop otwarty

proj. przewiert sterowany w rurze osłonowej HDPE 110, L = 25 m

istn. słup
105/Kr
2xŻN-10
proj. słupowy rozłącznik bezpiecznikowy Sz-56

212/2 RIVa
209
208/6 R RV
208/5 R RV
208/4 R RV
208/3 R RV
206/1
206/3
206/6
211/2
251/3 RIVb
251/4
250
36A
OBWÓD "100"
T-03-0987 "Chocielewko Górne"
LSN 332

6476700 6045600

Signed by / Podpisano przez:
Michał Patryk Gnutek
Date / Data: 2026-07-06 15:03

LEGENDA:
- proj. kabel nn 0,4kV
- proj. rura HDPE 110
- proj. szafka pomiarowa / złącze kablowo-pomiarowe
- oznaczenie działki na trasie przyłącza
- oznaczenie działki przyłączanej

Uwagi:
- w pasach drogowych aktualne rzędne terenu przyjmuje się jako docelowe, w działkach prywatnych rzędne terenu uzgodnić z właścicielami
- kabel nn 0,4kV układać na głębokości 0,7m poniżej docelowego poziomu gruntu;
- przy kolizji z istn. siecią elektroenergetyczną, wodociągową, kanalizacyjną, telekomunikacyjną, gazociągiem i przy przejściu przez drogę, wjazdy, chodnik oraz w pobliżu systemu korzeniowego drzew kabel prowadzić w rurze osłonowej HDPE110 lub w przewiercie sterowanym HDPE110, góra krawędź rury na gł. min. 1,0m;
- w przypadku kolizji z uzbrojeniem podziemnym kabel układać zgodnie z N SEP-E-004;

POŚWIADCZAM ZA ZGODNOŚĆ Z ORYGINAŁEM MAPY DO CELÓW PROJEKTOWYCH nr 6640.470.[redacted] Podpis: Michał Gnutek

ELUS [redacted]

Plan sytuacyjny

Tytuł rysunku:	Budowa przyłącza elektroenergetycznego 0,4kV (kablowego) dla zasilania dz. 212/2, obr. 0001 Chocielewko, gm. Nowa Wieś Lęborska				
Nazwa i adres obiektu budowlanego:	Przyłącze elektroenergetyczne 0,4kV (kablowe) gm. Nowa Wieś Lęborska, obr. 0001 Chocielewko, dz. 250, 209				
Inwestor:	ENERGA - OPERATOR SA ul. Morska 10 75-950 Koszalin		Nr zadania inwestycyjnego: OBI/83/2600146, P/25/095651 ZN/1079/8358MZI/2026/2600146/1		
Projektant:	mgr. inż. Michał Gnutek specjalność instalacyjna w zakresie sieci, instalacji i urządzeń elektrycznych i elektroen.	Nr uprawnień: POM/0167/PWBE/17	Podpis:	Data: 06.07.2026	Nr rys.: E-01z
Opracowujący:	inż. Rafał Szynszecki		Podpis:	Data: 06.07.2026	Skala: 1:500

Nowa Wieś Lęborska

WÓJT GMINY
NOWA WIEŚ LĘBORSKA

Nowa Wieś Lęborska, 15.06.2026 r.

ROPG.7230.82.2026

Energa Operator S.A.
ul. Marynarki Polskiej 130
80-557 Gdańsk

po rozpatrzeniu wniosku **Energa Operator S.A. z siedzibą w Gdańsku** ul. Marynarki Polskiej 130, 80-557 Gdańsk (zwana dalej Inwestorem), reprezentowanej przez [redacted] go, reprezentującego firmę Elus sp. z o.o. ul. [redacted] wie uzgodnienia lokalizacji budowy przyłącza elektroenergetycznego 0,4 kV na dz. nr 209 obręb ewidencyjny Chocielewko, Wójt Gminy Nowa Wieś Lęborska **wyraża zgodę i uzgadnia** lokalizację budowy przyłącza elektroenergetycznego 0,4 kV na **dz. nr 209 obręb ewidencyjny Chocielewko**, stanowiącej własność Gminy Nowa Wieś Lęborska, zgodnie z załączonym projektem, stanowiącym załącznik do niniejszego uzgodnienia na następujących warunkach:

1. Umieszczenie w pasie drogowym urządzeń obcych niezwiązanych z drogą nie może naruszać elementów technicznych drogi oraz nie może przyczyniać się do czasowego lub trwałego zagrożenia bezpieczeństwa ruchu albo zmniejszenia wartości użytkowej drogi, a także nie może wpływać negatywnie na inne istniejące urządzenia umieszczone w pasie drogowym.
2. Na co najmniej dwa tygodnie przed wykonaniem robót należy wystąpić z wnioskiem o wydanie zezwolenia na odpłatne zajęcie nieruchomości i umieszczenie infrastruktury technicznej oraz **podpisanie umowy dzierżawy w zakresie inwestycji lub ustanowienia służebności przesyłu na wniosek i koszt inwestora.**
3. Zobowiązać Inwestora po wykonaniu robót do przywrócenia terenu do stanu poprzedniego, stosując materiały odpowiadające obowiązującym normom budowlanym, dające gwarancje na uzyskanie odpowiedniego stanu technicznego dla kategorii zajętych dróg gminnych, a dodatkowo w przypadku dróg gruntowych odtworzenie w sposób eliminujący możliwość zapadnięcia się drogi, z uwzględnieniem pkt 1.
4. Zobowiązać do wykonania geodezyjnej inwentaryzacji powykonawczej, niezwłocznie po zakończeniu wszystkich prac budowlanych.
5. W przypadku inwestycji gminnej prowadzonej w w/w nieruchomości, Inwestor na własny koszt dokonuje niezbędnych prac, związanych m. in. z przesunięciem lub modernizacją umieszczonych urządzeń obcych.
6. Zobowiązać Inwestora do tego, aby po wykonaniu robót budowlanych dokonał odbioru nieruchomości z pracownikiem tutejszego urzędu (**kopię protokołu należy dostarczyć do Urzędu Gminy w Nowej Wsi Lęborskiej - pokój nr 5**).
7. Niniejsze uzgodnienie stanowi dla Inwestora podstawę do oświadczenia o posiadanym prawie do dysponowania nieruchomością – **dz. nr 209 obr Chocielewko** – na cele budowlane, w myśl art. 3 ust. 11 ustawy z dnia 7 lipca 1994 r. Prawo budowlane (Dz. U. z 2026 r. poz. 524 z późn. zm.).
8. Niniejsze uzgodnienie nie zwalnia wnioskodawcy od uzyskania decyzji i pozwoleń lub uzgodnień i zgłoszeń wynikających z odrębnych przepisów, w tym Prawa budowlanego.

Nowa Wieś Lęborska

WÓJT GMINY
NOWA WIEŚ LĘBORSKA

9. **Niniejsze uzgodnienie jest ważne przez dwa lata licząc od dnia wydania. Po upływie tego terminu należy wystąpić z wnioskiem o ponowne uzgodnienie.**

Z poważaniem

Z up. WÓJTA

mgr inż. Elżbieta Wojtuń
Kierownik Referatu
ochrony środowiska, planowania przestrzennego
i gospodarowania mieniem
/ dokument podpisano elektronicznie/

Otrzymują:
1. Pełnomocnik adres do e-Doręczeń: AE:PL-22004-50042-UIFVT-26
2. a/a

Sprawę prowadzi:
Arleta Klaman
Stanowisko ds. należności z tytułu gospodarowania nieruchomościami
Tel. 59 861-24-28 wew. 33

Administratorem Państwa danych osobowych jest Wójt Gminy Nowa Wieś Lęborska (ul. Grunwaldzka 24, 84-351 Nowa Wieś Lęborska, e-mail: gmina@nwl.pl). Dane osobowe są przetwarzane w celu realizacji ustawowych zadań gminy, zgodnie z art. 6 ust 1 lit. C i e RODO. Szczegółowe informacje dotyczące przetwarzania danych osobowych, w tym uprawnień przysługujących osobom, których dane dotyczą, dostępne są na stronie Biuletynu Informacji Publicznej w zakładce „Ochrona danych osobowych".

EXPERT GEODEZJA

Expert Usługi Geodezyjne
Mirosław Brzeziński
83-316 Gołubie, ul. Osiedle Zamkowisko 111
NIP: 591-151-51-31 REGON: 220058680
tel.608 484 575 e-mail:biuro(at)expert-geo.pl

Wykonał: mgr inż. Mirosław Brzeziński
upr. zawodowe nr: 20768

MAPA DO CELÓW PROJEKTOWYCH

Skala mapy 1:500

Województwo:	pomorskie
Powiat:	lęborski [2208]
Jednostka ewidencyjna:	Nowa Wieś Lęborska [220804_2]
Obręb:	Chocielewko [0001]
Działka nr:	212/2
ID zgłoszenia: 6640.470.2026	Nr zam.: 261509
Układ wsp. płaskich:	PL-2000 strefa 6 (18°)
Układ wysokościowy:	PL-EVRF2007-NH
Sekcje mapy: 6.225.18.21.(1; 2; 3; 4)	Zakres opracowania

ORIENTACJA

Data opracowania mapy: 2026.05.11

Mapę wykonano bez ustalania służebności gruntowych.

Nie wyklucza się istnienia innych, nie wykazanych na niniejszej mapie urządzeń podziemnych, które nie były zgłoszone do inwentaryzacji, lub o których brak jest informacji w instytucjach branżowych.

proj. kablowa rozdzielnica
KRSN-P2/2F-NH2/R-NH00/F
Z 5 8 0 _ _ _ _

Nowa Wieś Lęborska dz. 212/2
OBI/83/2600146, WP-P/25/095651, 12,5kW
proj. uziemienie miejscowe Rm≤5Ω

proj. rura osłonowa
HDPE 110, L = 22 m
wykop otwarty

proj. kabel NA2XY (YAKXS) 4x120
L= 208/228m

proj. rura osłonowa
HDPE 110, L = 3 m
wykop otwarty

proj. przecisk mechaniczny
w rurze osłonowej
HDPE 110, L = 5 m

proj. rura osłonowa
HDPE 110, L = 1 m
wykop otwarty

proj. przewiert sterowany
w rurze osłonowej
HDPE 110, L = 25 m

OBWÓD "100"
T-03-0987 "Chocielewko Górne"
LSN 332

istn. słup
105/Kr
2xŻN-10
proj. słupowy rozłącznik
bezpiecznikowy Sz-56

208/1 R RV
208/6 R RV
208/5 R RV
208/4 R RV
208/3 R RV
206/1 R RIVb
206/3 R RIVb
206/6
251/4
251/3 RIVb
211/2
212/2 RIVb
208/8
209
250
36A

6476700 6045500

LEGENDA:
- proj. kabel nn 0,4kV
- proj. rura HDPE 110
- proj. szafka pomiarowa / złącze kablowo-pomiarowe
- oznaczenie działki na trasie przyłącza
- oznaczenie działki przyłączanej

Uwagi:
- w pasach drogowych aktualne rzędne terenu przyjmuje się jako docelowe, w działkach prywatnych rzędne terenu uzgodnić z właścicielami
- kabel nn 0,4kV układać na głębokości 0,7m poniżej docelowego poziomu gruntu;
- przy kolizji z istn. siecią elektroenergetyczną, wodociągową, kanalizacyjną, telekomunikacyjną, gazociągiem i przy przejściu przez drogę, wjazdy, chodnik oraz w pobliżu systemu korzeniowego drzew kabel prowadzić w rurze osłonowej HDPE110 lub w przewiercie sterowanym HDPE110, góra krawędź rury na gł. min. 1,0m;
- w przypadku kolizji z uzbrojeniem podziemnym kabel układać zgodnie z N SEP-E-004.

ELUS spółka z o.o. [redacted]

Tytuł rysunku:	Plan sytuacyjny Budowa przyłącza elektroenergetycznego 0,4kV (kablowego) dla zasilania dz. 212/2, obr. 0001 Chocielewko, gm. Nowa Wieś Lęborska				
Nazwa i adres obiektu budowlanego:	Przyłącze elektroenergetyczne 0,4kV (kablowe) gm. Nowa Wieś Lęborska, obr. 0001 Chocielewko, dz. 250, 209				
Inwestor:	ENERGA - OPERATOR SA ul. Morska 10 75-950 Koszalin		Nr zadania inwestycyjnego: OBI/83/2600146, P/25/095651 ZN/1079/8358MZI/2026/2600146/1		
Projektant:	mgr. inż. Michał Gnutek specjalność: instalacyjna w zakresie sieci, instalacji i urządzeń elektrycznych i elektroen.	Nr uprawnień: POM/0167/PWBE/17	Podpis:	Data: 13.05.2026	Nr rys.: E-01u
Opracowujący:	inż. Rafał Szynszecki		Podpis:	Data: 13.05.2026	Skala: 1:500

ZARZĄD DRÓG POWIATOWYCH
84-300 LĘBORK, ul. Czołgistów 5A
tel. 59 862 39 87
REGON 770983271, NIP 841 16 09 072

Lębork, dnia 11.06.2026r.

ZDP.16r.4523.26.2026

DECYZJA

Na podstawie art.39 ust.3 i art.40 ust.1,2 pkt 2 ustawy z dnia 21 marca 1985 r. o drogach publicznych (Dz.U. z 2025r. poz. 889), § 97 Rozporządzenia Ministra Infrastruktury z dnia 24 czerwca 2022 r. w sprawie przepisów techniczno-budowlanych, dotyczących dróg publicznych (Dz. U. 2022 poz. 1518), § 2 ust. 1 Rozporządzenia Rady Ministrów z dnia 1 czerwca 2004 r. w sprawie określenia warunków udzielania zezwoleń na zajęcie pasa drogowego (Dz.U. 2016 poz. 1264), art. 104 kpa (Dz. U. 2024 poz. 572) a także uchwały nr 38/2024 Zarządu Powiatu Lęborskiego z dnia 21 sierpnia 2024 r. w sprawie upoważnienia dyrektora Zarządu Dróg Powiatowych w Lęborku p. Dariusza Raczkowskiego do załatwiania spraw w imieniu Zarządu Powiatu Lęborskiego jako Zarządcy Drogi w tym do wydawania decyzji i postanowień określonych w przepisach ustawy o drogach publicznych i w przepisach wydanych na podstawie tej ustawy po rozpatrzeniu sprawy z wniosku: [redacted] działającego w imieniu Inwestora: **ENERGA – OPERATOR S.A. z siedzibą w Gdańsku, Oddział w Koszalinie, ul. Morska 10, 75-950 Koszalin**

ZEZWALAM:

inwestorowi: ENERGA – OPERATOR S.A. z siedzibą w Gdańsku, Oddział w Koszalinie, ul. Morska 10, 75-950 Koszalin, NIP 583-000-11-90 na umieszczenie w pasie drogowym drogi powiatowej: nr 1311G (dz. nr 250 obręb Chocielewko, gm. Nowa Wieś Lęborska) urządzeń infrastruktury technicznej niezwiązanej z potrzebami zarządzania drogami lub potrzebami ruchu drogowego, zgodnie z projektem zagospodarowania terenu: **„Budowa przyłącza elektroenergetycznego nn-0,4kV (kablowego)"** dla zasilenia dz. 212/2 obr. Chocielewko, gm. Nowa Wieś Lęborska.

Opieczętowany przez ZDP plan sytuacyjny stanowi integralną cześć rozwiązania.

Ustala się następujące warunki zezwolenia:

1. **W przypadku przebudowy lub remontu drogi w razie konieczności przełożenia urządzeń infrastruktury koszt przełożenia ponosi jego właściciel (art. 39 ust. 3d pkt 5 Ustawa z dnia 21 marca 1985 r. o drogach publicznych Dz.U. z 2025r. poz. 889).**
2. Przed przystąpieniem do prowadzenia robót w pasie drogowym inwestor zobowiązany jest do wystąpienia do zarządcy drogi o wydanie decyzji na prowadzenie robót w pasie drogowym i ustalenie za powyższe opłaty oraz decyzji ustalającej opłatę za umieszczenie w pasie drogowym urządzeń niezwiązanych z potrzebami zarządzania drogami lub potrzebami ruchu drogowego pod rygorem zastosowania art. 162 kpa.
3. Wniosek w sprawie zezwolenia na prowadzenie robót budowlano-montażowych w pasie drogowym należy uzupełnić o projekt organizacji ruchu. **Projekt organizacji ruchu na czas prowadzenia robót należy zatwierdzić w Starostwie Powiatowym w Lęborku Wydział Komunikacji ul. Czołgistów 5, 84-300 Lębork,** po uprzednim zaopiniowaniu przez Wydział Ruchu Drogowego Komendy Powiatowej Policji w Lęborku ul. Toruńska 5, 84-300 Lębork oraz Zarząd Dróg Powiatowych w Lęborku, ul. Czołgistów 5A, 84-300 Lębork.
4. Realizacja i koszt budowy lub modernizacji urządzeń, nawierzchni w pasie drogowym związanych z wykonywaniem zadania ponosi inwestor.

Administratorem danych osobowych jest Zarząd Dróg Powiatowych w Lęborku, ktory powołał Inspektora Ochrony Danych (kontakt: pukaczewski@hotmail.com) Podstawą przetwarzania danych są kompetencje wynikające z rozporządzenia o ochronie danych osobowych, a cel przetwarzania danych nie wykracza poza te kompetencje. Jeśli przepisy prawa zezwalają lub nakazują dane mogą zostać udostępnione odbiorcy. Dane przechowywane będą przez okres niezbędny do realizacji celu dla jakiego zostały zebrane. Osoba której dane dotyczą może wnieść skargę do organu nadzoru, wnieść sprzeciw wobec przetwarzania, żądać dostępu do danych, ich sprostowania, ograniczenia przetwarzania, cofnąć zgodę na przetwarzanie, gdy podstawą przetwarzania danych była zgoda. Obowiązek podania danych może wynikać wyłącznie z wymagań ustawowych chyba, że jest warunkiem zawarcia umowy. Szczegółowe zasady przetwarzania danych osobowych dostępne są w miejscach obsługi klientów.

-18-

UZASADNIENIE

Decyzja została wydana zgodnie z wnioskiem strony wobec czego odstępuje się od jej uzasadniania.

Zgodnie z postanowieniami art. 3 pkt 11, art.32 ust.4 pkt 2 i art.33 ust.2 ustawy z dnia 7 lipca 1994 r. Prawo budowlane (Dz. U. 2023 poz. 682 z późn. zm.), **decyzja stanowi dla Inwestora czasową podstawę do oświadczenia o posiadanym prawie dysponowania gruntem pasa drogowego na cele budowlane, w zakresie wynikającym z uzgodnionego projektu, jednak nie stanowi podstawy do rozpoczęcia robót w pasie drogowym.**

Niniejsza decyzja traci ważność, jeżeli Inwestor w ciągu dwóch lat nie uzyska pozwolenia na budowę lub nie dokona zgłoszenia robót budowlanych

POUCZENIE

Od niniejszej decyzji przysługuje stronie prawo wniesienia odwołania do Samorządowego Kolegium Odwoławczego w Słupsku za pośrednictwem Dyrektora Zarządu Dróg Powiatowych w Lęborku w terminie 14 dni od dnia doręczenia decyzji.

W trakcie terminu do wniesienia odwołania strona może zrzec się prawa do wniesienia odwołania wobec organu administracji publicznej, który wydał decyzję. Z dniem doręczenia organowi administracji publicznej oświadczenia o zrzeczeniu się prawa do wniesienia odwołania przez ostatnią ze stron postępowania, decyzja staje się ostateczna i prawomocna. Oświadczenie o zrzeczeniu się prawa do wniesienia odwołania może być złożone dopiero po wydaniu decyzji. Decyzja podlega wykonaniu przed upływem terminu do wniesienia odwołania, jeżeli jest zgodna z żądaniem wszystkich stron lub jeśli wszystkie strony zrzekły się z prawa do wniesienia odwołania. Zrzeczenie się prawa do wniesienia odwołania ma taki skutek, że decyzji nie można zaskarżyć do Wojewódzkiego Sądu Administracyjnego.

Wydanie niniejszej decyzji jest zwolnione od opłaty skarbowej: Cz. III ust. 44 kol. 4 pkt 9 załącznika do ustawy z dnia 16 listopada 2006 o opłacie skarbowej (Dz.U. z 2023 poz. 2111).

Z up. ZARZĄDU POWIATU
mgr inż. Dariusz Raczkowski
Dyrektor Zarządu Dróg Powiatowych
w Lęborku

Otrzymują:

1. ELUS sp. z o.o [redacted]
2. a/a

Administratorem danych osobowych jest Zarząd Dróg Powiatowych w Lęborku, który powołał Inspektora Ochrony Danych (kontakt: pukaczewski@hotmail.com) Podstawą przetwarzania danych są kompetencje wynikające z rozporządzenia o ochronie danych osobowych, a cel przetwarzania danych nie wykracza poza te kompetencje. Jeśli przepisy prawa zezwalają lub nakazują dane mogą zostać udostępnione odbiorcy. Dane przechowywane będą przez okres niezbędny do realizacji celu dla jakiego zostały zebrane. Osoba której dane dotyczą może wnieść skargę do organu nadzoru, wnieść sprzeciw wobec przetwarzania, żądać dostępu do danych, ich sprostowania, ograniczenia przetwarzania, cofnąć zgodę na przetwarzanie, gdy podstawą przetwarzania danych była zgoda. Obowiązek podania danych może wynikać wyłącznie z wymagań ustawowych chyba, że jest warunkiem zawarcia umowy. Szczegółowe zasady przetwarzania danych osobowych dostępne są w miejscach obsługi klientów.

EXPERT GEODEZJA
Expert Usługi Geodezyjne
Mirosław Brzeziński
83-316 Gołubie, ul. Osiedle Zamkowisko 111
NIP: 591-151-51-31 REGON: 220058680
tel.608 484 575 e-mail:biuro(at)expert-geo.pl

Wykonał: mgr inż. Mirosław Brzeziński
upr. zawodowe nr: 20766

MAPA DO CELÓW PROJEKTOWYCH

Skala mapy 1:500

Województwo:	pomorskie
Powiat:	lęborski [2208]
Jednostka ewidencyjna:	Nowa Wieś Lęborska [220804_2]
Obręb:	Chocielewko [0001]
Działka nr:	212/2
ID zgłoszenia: 6640.470.2026	Nr zam.: 261509
Układ wsp. płaskich:	PL-2000 strefa 6 (18)
Układ wysokościowy:	PL-EVRF2007-NH
Sekcje mapy: 6.225.18.21.(1; 2; 3; 4)	Zakres opracowania

ORIENTACJA

Data opracowania mapy: 2026.05.11

Mapę wykonano bez ustalania służebności gruntowych.

Nie wyklucza się istnienia innych, nie wykazanych na niniejszej mapie urządzeń podziemnych, które nie były zgłoszone do inwentaryzacji, lub o których brak jest informacji w instytucjach branżowych.

-02-

proj. kablowa rozdzielnica
KRSN-P2/2F-NH2/R-NH00/F
Z 5 8 0 _ _ _ _
Nowa Wieś Lęborska dz. 212/2
OBI/83/2600146, WP-P/25/095651, 12,5kW
proj. uziemienie miejscowe Rm≤5Ω

proj. rura osłonowa
HDPE 110, L = 22 m
wykop otwarty

proj. kabel NA2XY (YAKXS) 4x120
L= 208/228m

proj. rura osłonowa
HDPE 110, L = 3 m
wykop otwarty

proj. przecisk mechaniczny
w rurze osłonowej
HDPE 110, L = 5 m

proj. rura osłonowa
HDPE 110, L = 1 m
wykop otwarty

proj. przewiert sterowany
w rurze osłonowej
HDPE 110, L = 25 m

istn. słup
105/Kr
2xZN-10
proj. słupowy rozłącznik
bezpiecznikowy Sz-56

OBWÓD "100"
T-03-0987 "Chocielewko Górne"
LSN 332

212/2 RIVb
209
208/1 R RV
208/6 R RV
208/5 R RV
208/4 R RV
208/3 R RV
206/1
206/3
206/6
211/2
251/3 RIVb
251/4
250
36A

Zarząd Dróg Powiatowych
w Lęborku
Załącznik do Decyzji Nr 200.76z.4523.26.2026
z dnia 11.06.2026
STANOWIĄCY INTEGRALNĄ CZĘŚĆ CAŁOŚCI

LEGENDA:
- proj. kabel nn 0,4kV
- proj. rura HDPE 110
- proj. szafka pomiarowa / złącze kablowo-pomiarowe
- oznaczenie działki na trasie przyłącza
- oznaczenie działki przyłączanej

Uwagi:
- w pasach drogowych ułożenie rzędne terenu przyjmuje się jako docelowe, w działkach prywatnych rzędne terenu uzgodnić z właścicielami
- kabel nn 0,4kV układać na głębokości 0,7m poniżej docelowego poziomu gruntu;
- przy kolizji z istn. siecią elektroenergetyczną, wodociągową, kanalizacyjną, telekomunikacyjną, gazociągiem i przy przejściu przez drogę, włazły, chodnik oraz w pobliżu systemu korzeniowego drzew kabel prowadzić w rurze osłonowej HDPE110 lub w przewiercie sterowanym HDPE110, goma krawędź rury na gł. min. 1,0m;
- w przypadku kolizji z uzbrojeniem podziemnym kat-el układać zgodnie z N SEP-E-004;

[redacted]

Tytuł rysunku:	Plan sytuacyjny Budowa przyłącza elektroenergetycznego 0,4kV (kablowego) dla zasilania dz. 212/2, obr. 0001 Chocielewko, gm. Nowa Wieś Lęborska			
Nazwa i adres obiektu budowlanego:	Przyłącze elektroenergetyczne 0,4kV (kablowe) gm. Nowa Wieś Lęborska, obr. 0001 Chocielewko, dz. 250, 209			
Inwestor:	ENERGA - OPERATOR SA ul. Morska 10 75-950 Koszalin	Nr zadania inwestycyjnego: OBI/83/2600146, P/25/095651 ZN/1079/8358MZI/2026/2600146/1		
Projektant:	mgr. inż. Michał Gnutek	Nr uprawnień: POM/0167/PWBE/17	Podpis:	Data: 13.05.2026 / Nr rys.: E-01u
Opracowujący:	inż. Rafał Szynszecki		Podpis:	Data: 13.05.2026 / Skala: 1:500