

TYTUŁY PRAWNE DO NIERUCHOMOŚCI

NAZWA ZAMIERZENIA: Przyłącze elektroenergetyczne 0,4 kV.

ADRES: dz. nr 460/10, 461, 462, 511, 532
obr. Wicko [0013]
jedm. ewid. Wicko [220805_2]
Wicko ul. Lipowa

KATEGORIA OBIEKTU: XXVI

INWESTOR: ENERGA – OPERATOR SA z siedzibą w Gdańsku
Oddział w Koszalinie
ul. Morska 10
75-950 Koszalin
KRS 0000033455, NIP 583-000-11-90



WYKAZ POZYSKANYCH TYTUŁÓW PRAWNYCH DLA ZADANIA INWESTYCYJNEGO

NUMER ZADANIA INWESTYCYJNEGO (OBI/OBM): OBI/83/2600534

NAZWA ZADANIA INWESTYCYJNEGO (OBI/OBM): budowa przyłącza kablowego 0,4 kV w msc. Wicko ul. Lipow do dz. 460/6 i 460/7

Lp	Nr dz.	Obręb ewidencyjny	Jednostka ewidencyjna	Nr Księgi Wieczystej	Właściciel (Imię i nazwisko, adres, telefon kontaktowy)	Rodzaj gruntu	Wskazanie urządzeń projektowanych na działce *)	Wskazanie urządzeń demontowanych na działce *)	Tytuł prawny do nieruchomości				Oświadczenie właściciela nieruchomości		Uwagi
									Oświadczenie woli	Porozumienie w sprawie służebności przesyłu	Decyzja na umieszczenie w pasie drogowym urządzeń...	Inne (np., umowa użyczenia, pisma itp.)	Nr z dnia	Żądania	
1	2	3	4	5	6	7	8	9	10	11	12	13	14	15	16
1	460/10	Wicko	Wicko		Gmina Wicko ul. Słupska 9 84-352 Wicko	R/Va	złącze kablowo-pomiarowe 1 szt., przyłącze kablowe 0,4 kV o dł. 83 m	x	x	x	x	ROI. 7230.4.2026.AK z dnia 12.05.2026	x	x	x
2	461	Wicko	Wicko		Gmina Wicko ul. Słupska 9 84-352 Wicko	dr	przyłącze kablowe 0,4 kV o dł. 99m	x	x	x	x	ROI. 7230.4.2026.AK z dnia 12.05.2026	x	x	x
3	462	Wicko	Wicko		Gmina Wicko ul. Słupska 9 84-352 Wicko	dr	przyłącze kablowe 0,4 kV o dł. 56m	x	x	x	x	ROI. 7230.4.2026.AK z dnia 12.05.2026	x	x	x
4	532	Wicko	Wicko		Gmina Wicko ul. Słupska 9 84-352 Wicko	dr	przyłącze kablowe 0,4 kV o dł. 129m	x	x	x	x	ROI. 7230.4.2026.AK z dnia 12.05.2026	x	x	x
5	511	Wicko	Wicko		Grochala Franciszek	R/IIa	przyłącze kablowe 0,4 kV o dł. 1m	x	OB/83/2600534/1 z dnia 15.05.2026.2026	x	x	x	x	x	Dodatkowe pismo z roszczeniami

Razem [7] Tytuł prawny do nieruchomości, Oświadczenie właściciela nieruchomości

*) Należy wymienić i opisać urządzenia zlokalizowane na działce (słupy-ilość, numery, przewody-długość, przęsło; stacja-nr; złącze itd..) oraz podać długość linii

Oświadczenia:

1. Dane dotyczące właścicieli działek zostały zweryfikowane w Wydziale Ksiąg Wieczystych i osoby podpisujące porozumienie/oświadczenie są osobami upoważnionymi do ich podpisywania.
2. Zrealizowano obowiązki informacyjne wynikający z RODO.

Data: 25.05.2026

Sporządził: Grzegorz Zieliński

Grzegorz Zieliński
FIN-EL S.C.

94-300 LEBORK, ul. Mostnika 19A

tel. 606 276 326, 606 611 277

*P 8411728517, e-mail: pro@fin-el.pl

Data:
Zatwierdził:

24.06.2026
**Specjalista ds.
nieruchomości Energetycznych**
Katowice
Jolanta Kochaniak

18730/163/21

05/183/2600.534

12.06.

ENERGA-OPERATOR SA Oddział w Koszalinie
Rejon Dystrybucji w Lęborku
Dział Dokumentacji Energetycznej
tel. 59 641 63 03

UZGODNIENIE NR 4058/26 Z DNIA 2026-05-08

POZYTYWNE / NEGATYWNE

KONCEPCJE PROJEKTOWA SPRAWDZONO W ZAKRESIE:

- Trasy projektowych linii kablowych / napowietrznych 10 kV
- Lokalizacja złącz kablowych
- Lokalizacja stacji transformatorowej

UZGODNIENIE JEST WAŻNE 2 LATA
A UNWAG

2

Wzrost Dokumentacji Energetycznej

Mapa do celów projektowych
skala 1:500

Sporządzona na kopii mapy zasadniczej oraz na podstawie pomiaru uzupełniającego w m-cu kwietniu 2026 r. wykonana przez Usługi geodezyjno - kartograficzne "GEO-MAP"
inż. Dawid Budzeń.

Geodeta uprawniony: inż. Dawid Budzeń Nr Upr. 21574

woj. pomorskie
pow. lęborski
jedn. ewid.: Włoko [220805_2]
obr. ewid.: Włoko [0013]
dz. 511, 532, 462, 461, 460/10, ul. Lipowa

ID: 6640.561.2026


Układ współrzędnych płaskich: 2000G

Układ współrzędnych wysokościowych: PL-EVRF2007-NH

Wykonanie niniejszej mapy nie było poprzedzone odzyskaniem znaków granicznych

Przebieg granic oraz uchyłków granicznych pozyskano z bazy PZGK
i jest aktualny na dzień wykonania pomiaru.

Nie wyklucza się istnienia w terenie również urządzeń podziemnych, dla których brak było informacji
branżowych i nie zostały odnotowane w czasie inwentaryzacji geodezyjnej i pomiaru wyż.

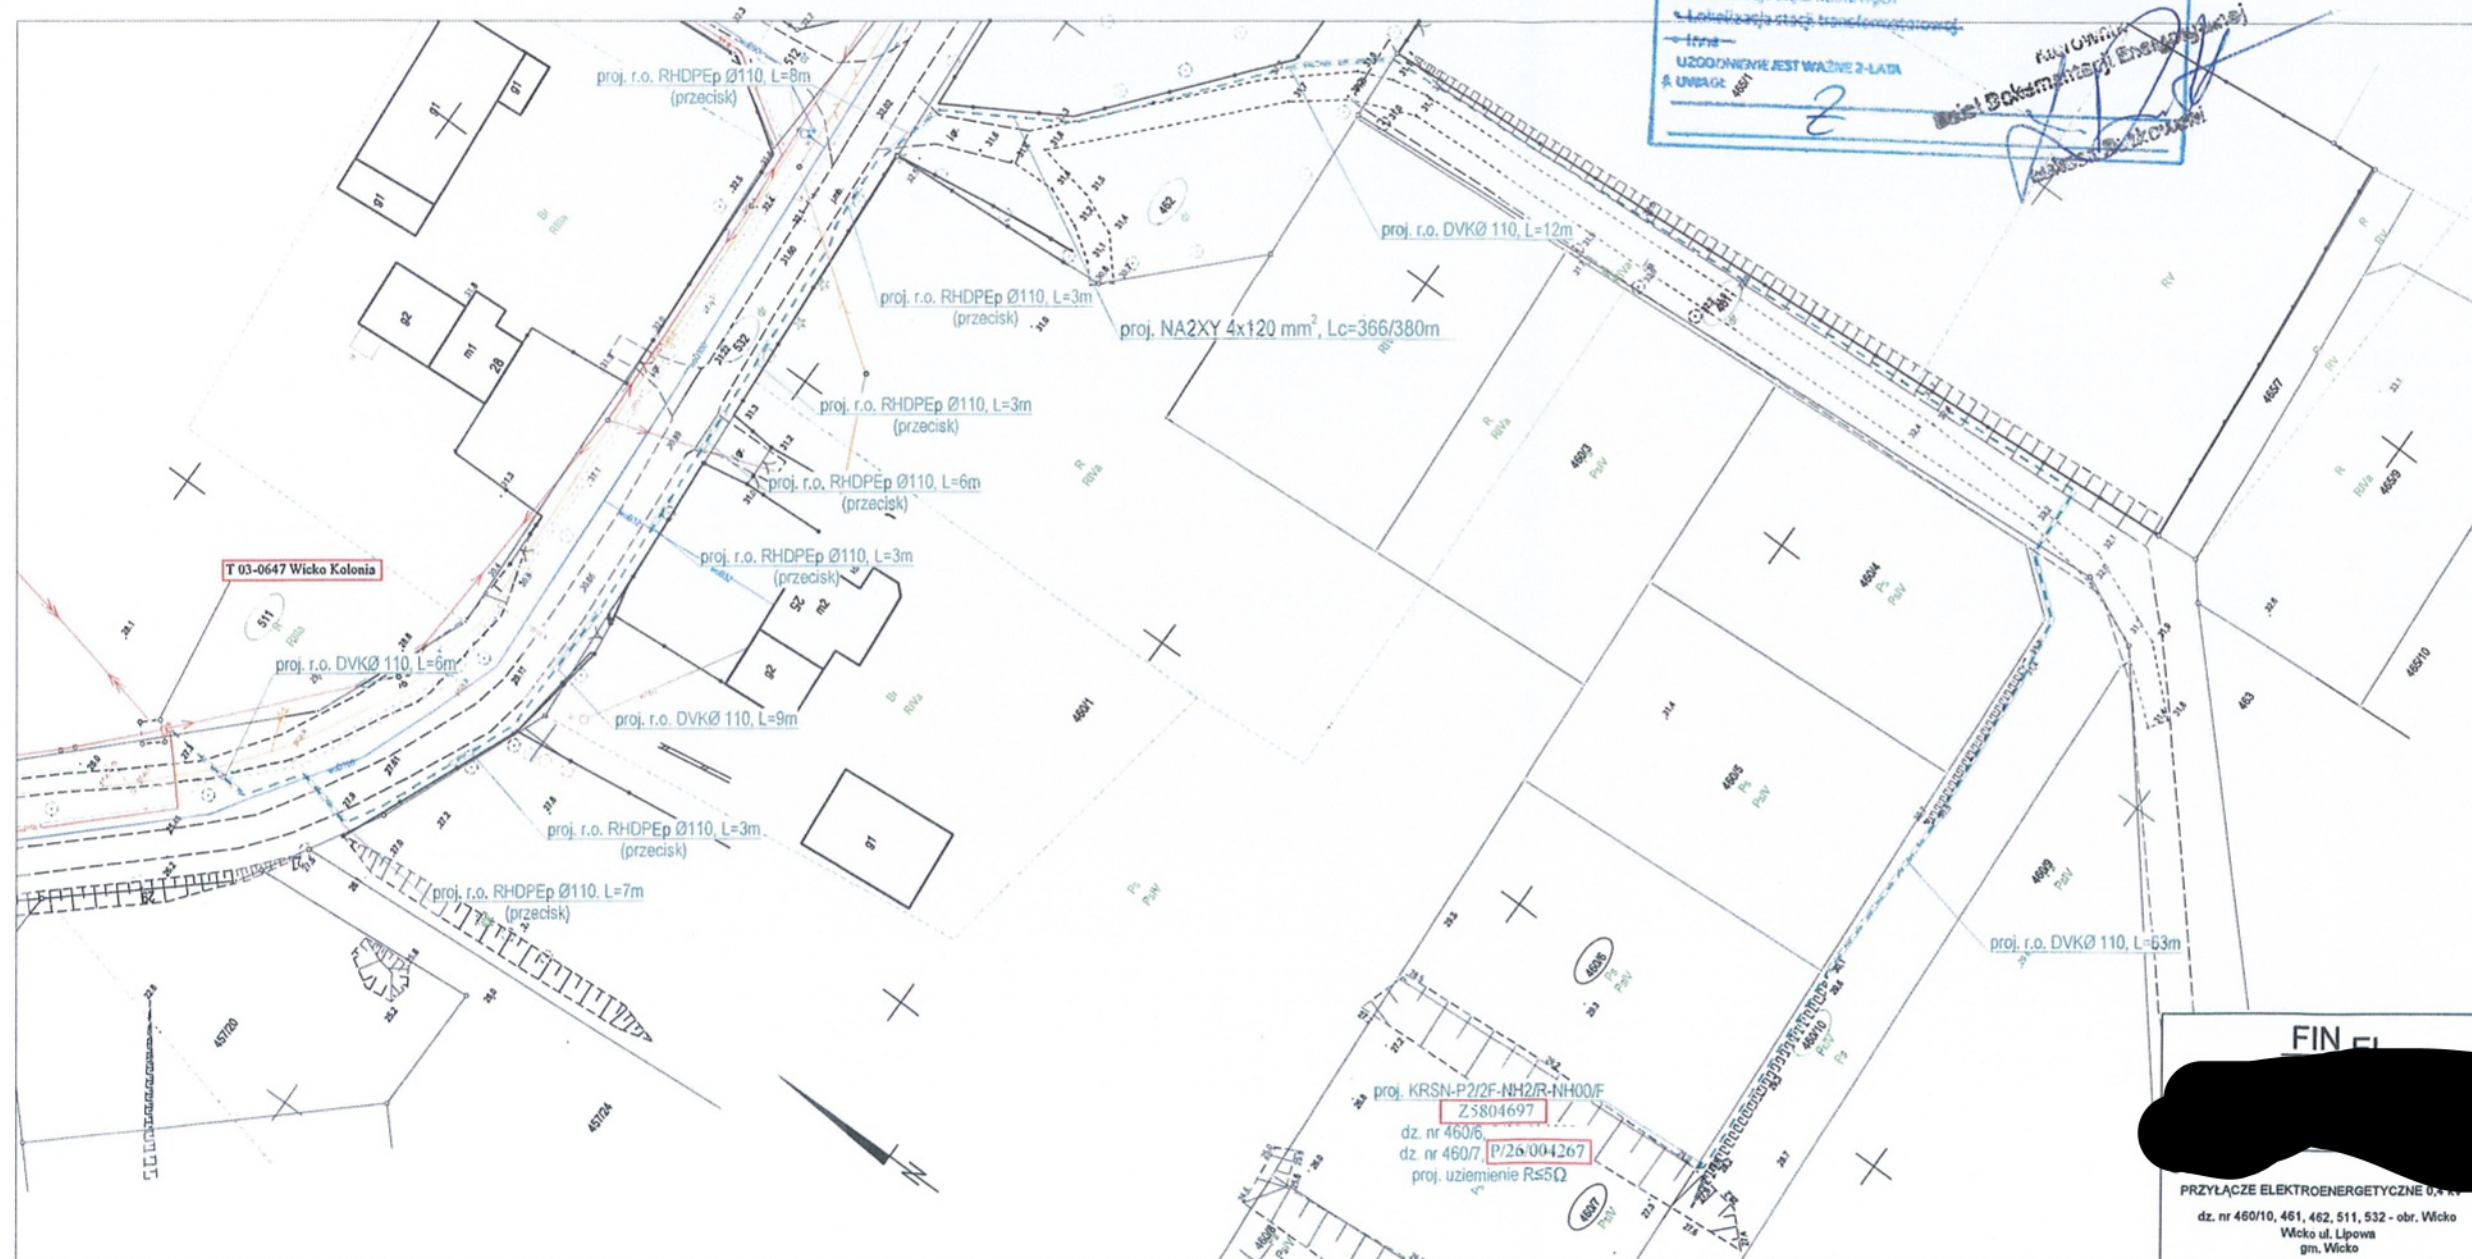

FIN

PRZYŁĄCZE ELEKTROENERGETYCZNE 0,4 kV
dz. nr 460/10, 461, 462, 511, 532 - obr. Włoko
Włoko ul. Lipowa
gm. Włoko

PROJEKTANT	DATA	NAZWISKO/nr uprawnień	PODPIS
PROJEKTANT	04.2026	mgr inż. Tomasz Zieliński Poznań, 04.2026	
WYKONAJĄCY	04.2026	mgr inż. Michał Grzegorzek Br., 04.2026	
NAZWA RYS.: PROJEKT ZAGOSPODAROWANIA TERENU T-01-0647 "Włoko Kolonia", obw. 500			
LSN-317			Skala 1:500 Nr zadania/umowy OBI/83/2600534 ELOG/2/006947/26 Nr rys. 1

WÓJT GMINY WICKO

Adres: Urząd Gminy w Wicku
ul. Słupska 9
84-352 Wicko

Tel: 598 611 182
598 611 183
598 611 149
Fax: 598 611 101

BIP: www.bip.wicko.pl
WWW: www.wicko.pl
e-mail: ug@wicko.pl

ROI.7230.4.2026.AK

Wicko, dnia 12.05.2026 r.

FIN-EL Grzegorz Zieliński

W odpowiedzi na wniosek z dnia 04.05.2026 r. (data wpływu do tut. Urzędu: 04.05.2026 r.) w sprawie uzgodnienia lokalizacji budowy przyłącza kablowego nn 0,4kV dla zasilenia w energię elektryczną obiektu na dz. nr 460/6 obręb Wicko w gminie Wicko informuję, iż udzielam zezwolenia Inwestorowi ENERGA-OPERATOR S.A. Oddział w Koszalinie, ul. Morska 10, 75-950 Koszalin, w imieniu którego występuje pełnomocnik [REDAKTOWANE]

[REDAKTOWANE] nr 460/10, 461, 462, 532 obręb Wicko, której właścicielem jest Gmina Wicko – zgodnie z załącznikiem graficznym (Plan sytuacyjny).

W związku z tym, że projektowane przyłącze kablowe znajduje się w kolizji z istniejącą siecią wodociągową i telekomunikacyjną zlokalizowaną w działce nr 532 obręb Wicko wymagana jest szczególna ostrożność podczas prac budowlanych. W razie uszkodzenia sieci wodociągowej lub telekomunikacyjnej, wykonawca ponosi pełną odpowiedzialność za wszelkie koszty naprawy oraz ewentualne straty wynikające z przerwy w dostawie wody lub świadczeniu usług telekomunikacyjnych.

Przed przystąpieniem do robót należy wystąpić do zarządcy drogi z wnioskiem o wydanie zezwolenia na zajęcie pasa drogowego oraz umieszczenie urządzenia infrastruktury podziemnej w pasie drogowym. Inwestor wykonujący przyłącze zobowiązany jest do bezwzględnego powiadomienia Urzędu Gminy w Wicku o terminie ich rozpoczęcia.

Niniejsze zezwolenie stanowi dla Inwestora podstawę do oświadczenia o posiadanym prawie do dysponowania nieruchomością na cele budowlane tj. dz. nr 460/10, 461, 462, 532 obręb geodezyjny Wicko zgodnie z postanowieniami art. 3 pkt 11, art. 31 ust. 4 pkt 2 i art. 33 ust. 2 pkt 2 ustawy Prawo budowlane (Dz. U. z 2024 r. poz. 725 z późn. zm.).

Z up. WÓJTA

Beata Ozimek
SEKRETARZ GMINY

W załączeniu:

1. Plan sytuacyjny

Otrzymują:

1. Grzegorz Zieliński, FIN [REDAKTOWANE]
2. a/a.

Do wiadomości:

1. ENERGA-OPERATOR S.A. Oddział w Koszalinie,
ul. Morska 10, 75-950 Koszalin

AK [REDAKTOWANE]

Administratorem danych jest Urząd Gminy w Wicku. Podstawą przetwarzania danych są kompetencje gminy wynikające z ustawy o samorządzie gminnym, a cel przetwarzania danych nie wykracza poza te kompetencje. Szczegółową podstawę prawną zawarto w treści niniejszego dokumentu. Dane mogą być przekazane podmiotom uprawnionym do ich otrzymania przepisami prawa lub na podstawie umowy, np. na serwis systemów informatycznych. Dane przechowywane będą przez okres niezbędny do realizacji celu dla którego zostały zebrane. Na zasadach art. od 15 do 22 RODO możesz wnieść skargę do organu nadzoru, wnieść sprzeciw wobec przetwarzania, żądać dostępu do danych, ich sprostowania, ograniczenia przetwarzania, usunięcia, przeniesienia danych, cofnąć zgodę na przetwarzanie, gdy podstawą przetwarzania danych była zgoda. Obowiązek podania danych może wynikać wyłącznie z wymagań ustawowych, chyba że jest warunkiem zawarcia umowy. W razie konieczności uszczegółowienia powyższych informacji możesz zapoznać się z klauzulami informacyjnymi dostępnymi w Urzędzie Gminy w Wicku, na stronie BIP pod adresem: <http://www.bip.wicko.pl/m,13,klauzule-informacyjne-rodo.html> lub skontaktować się z Inspektorem Ochrony Danych Osobowych Krzysztofem Pukaczewskim za pośrednictwem poczty elektronicznej na adres iod@wicko.pl.

