




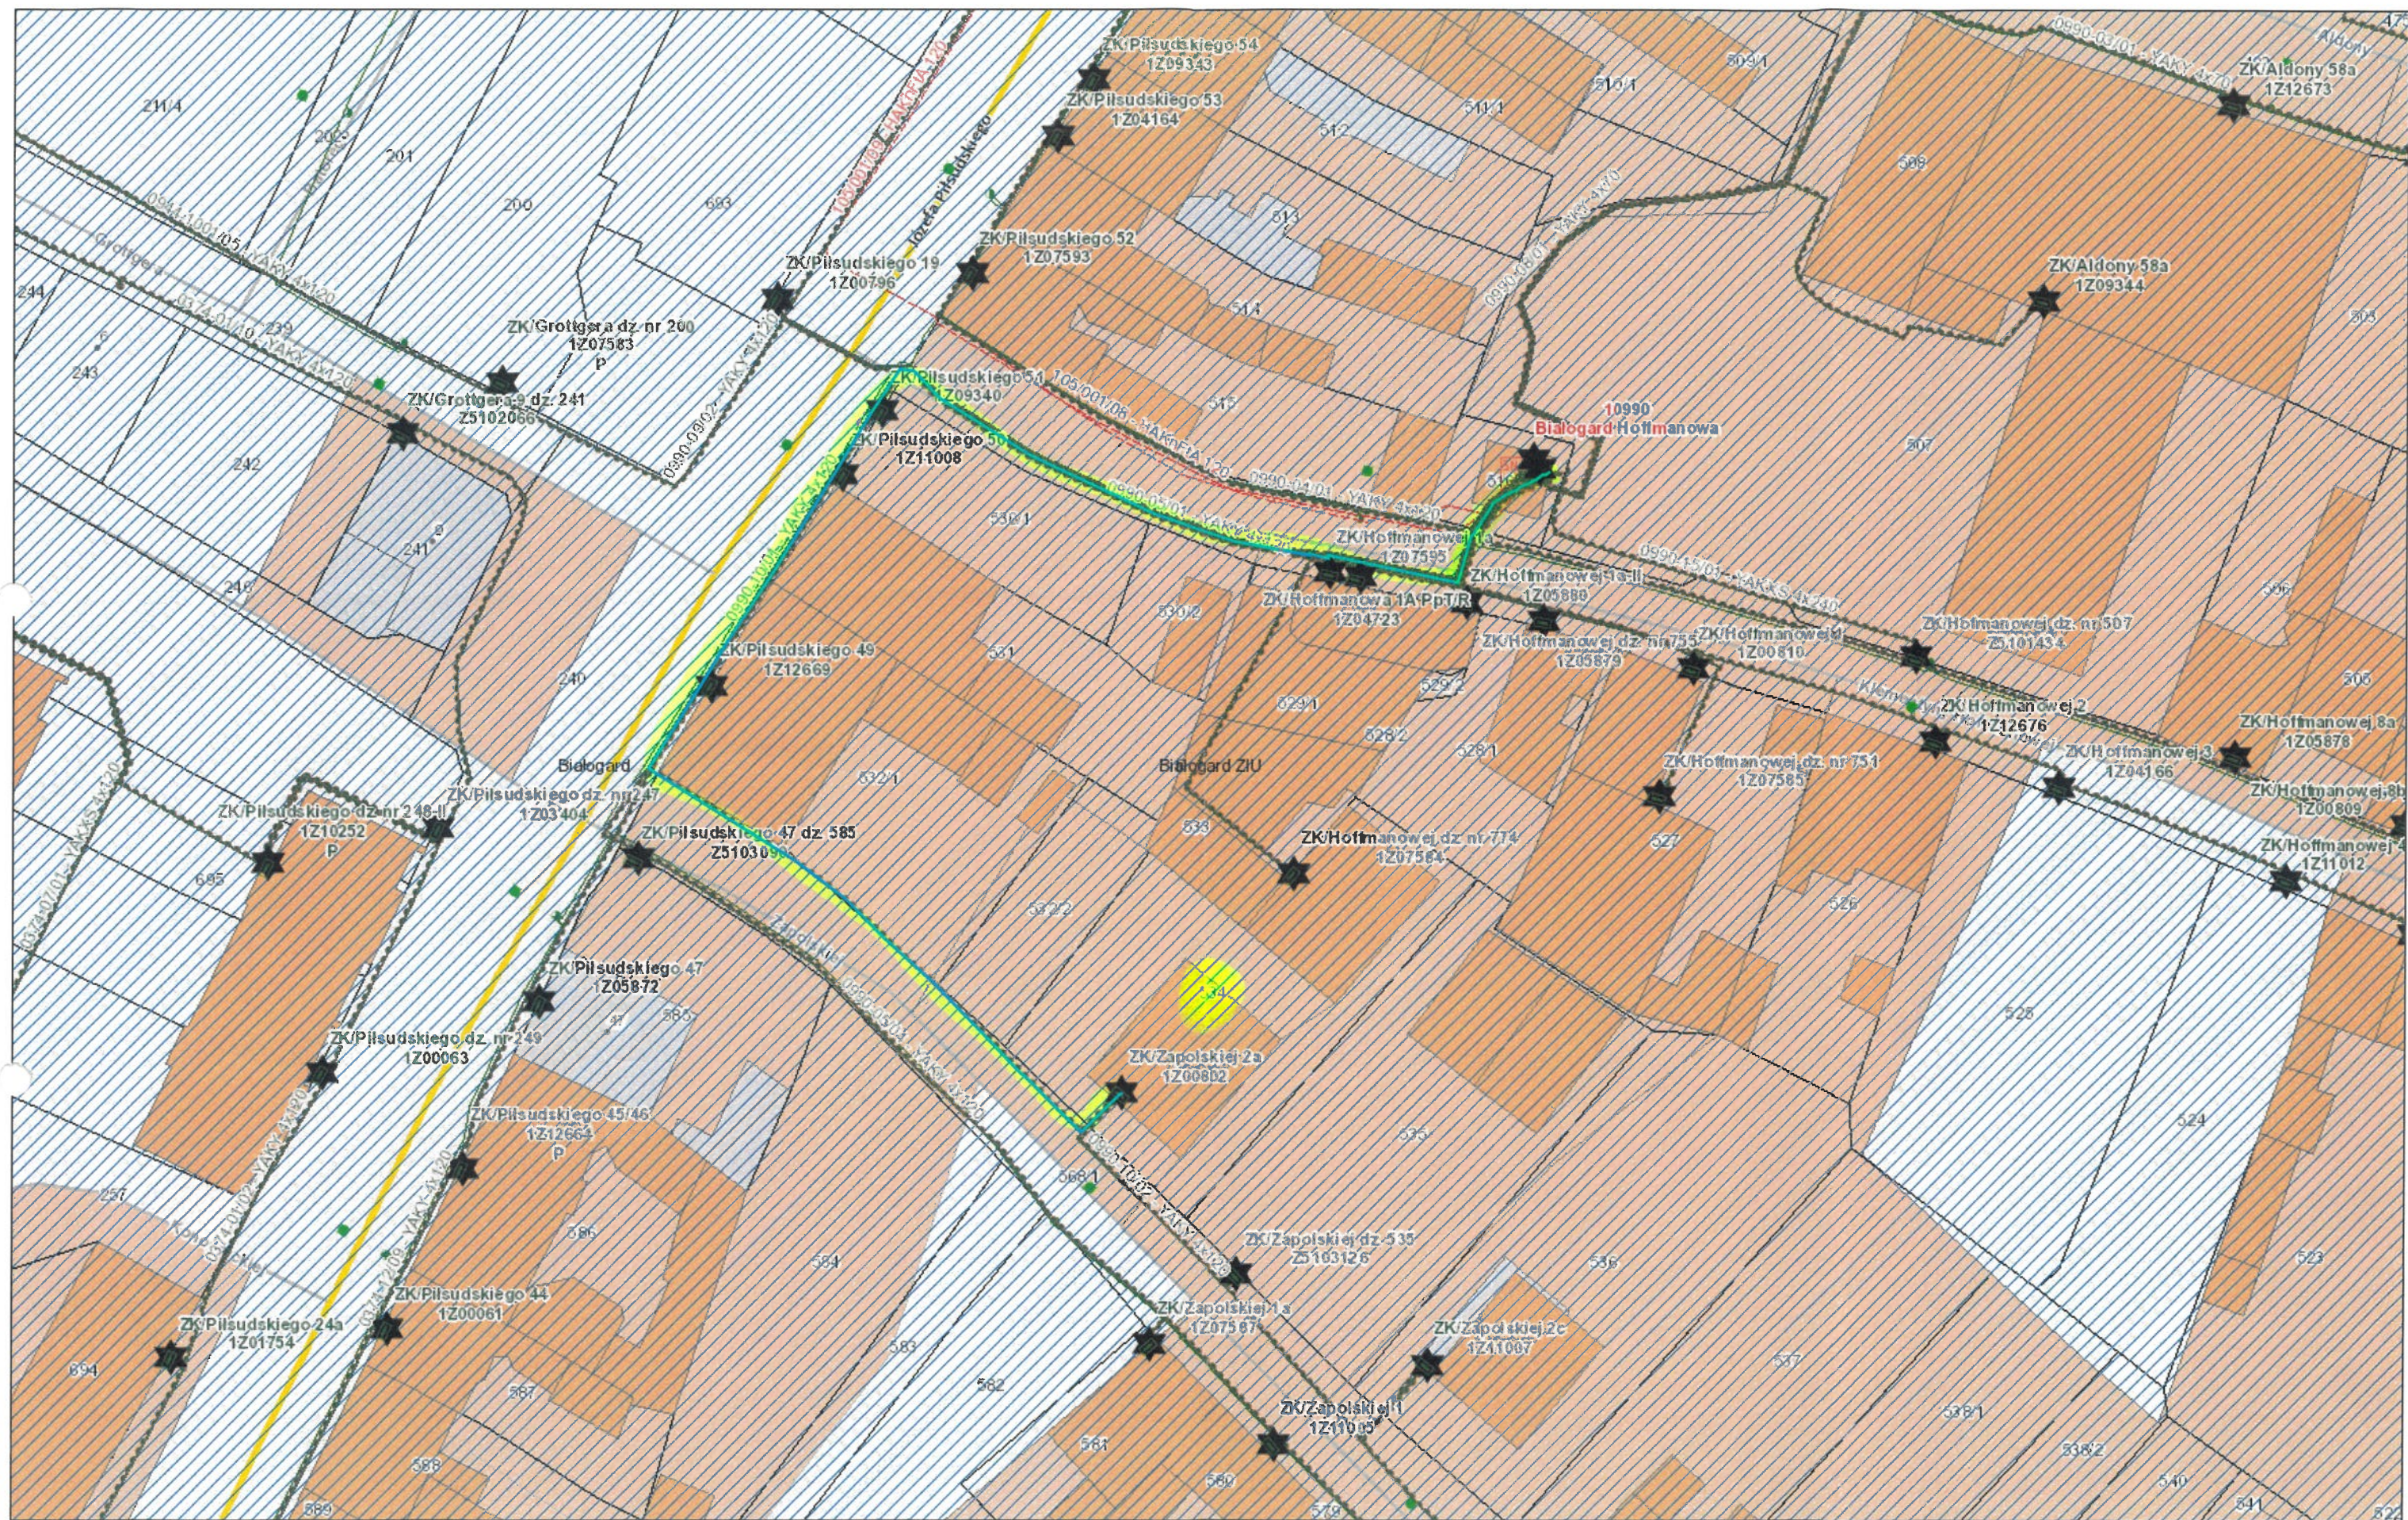

lipca 21, 2026

— WYMIANA AWARYJNEGO KABLA YAKY 4x120mm² RELACJI ST.TR. 15/0,4kV
 „BIAŁOGARD HOFFMANOWA” — KIER. ZK DZ. NR 534 — DŁ. 215mb

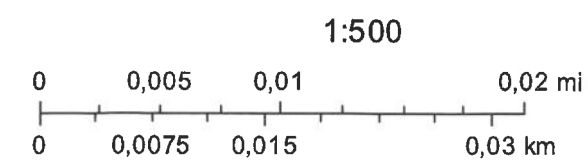

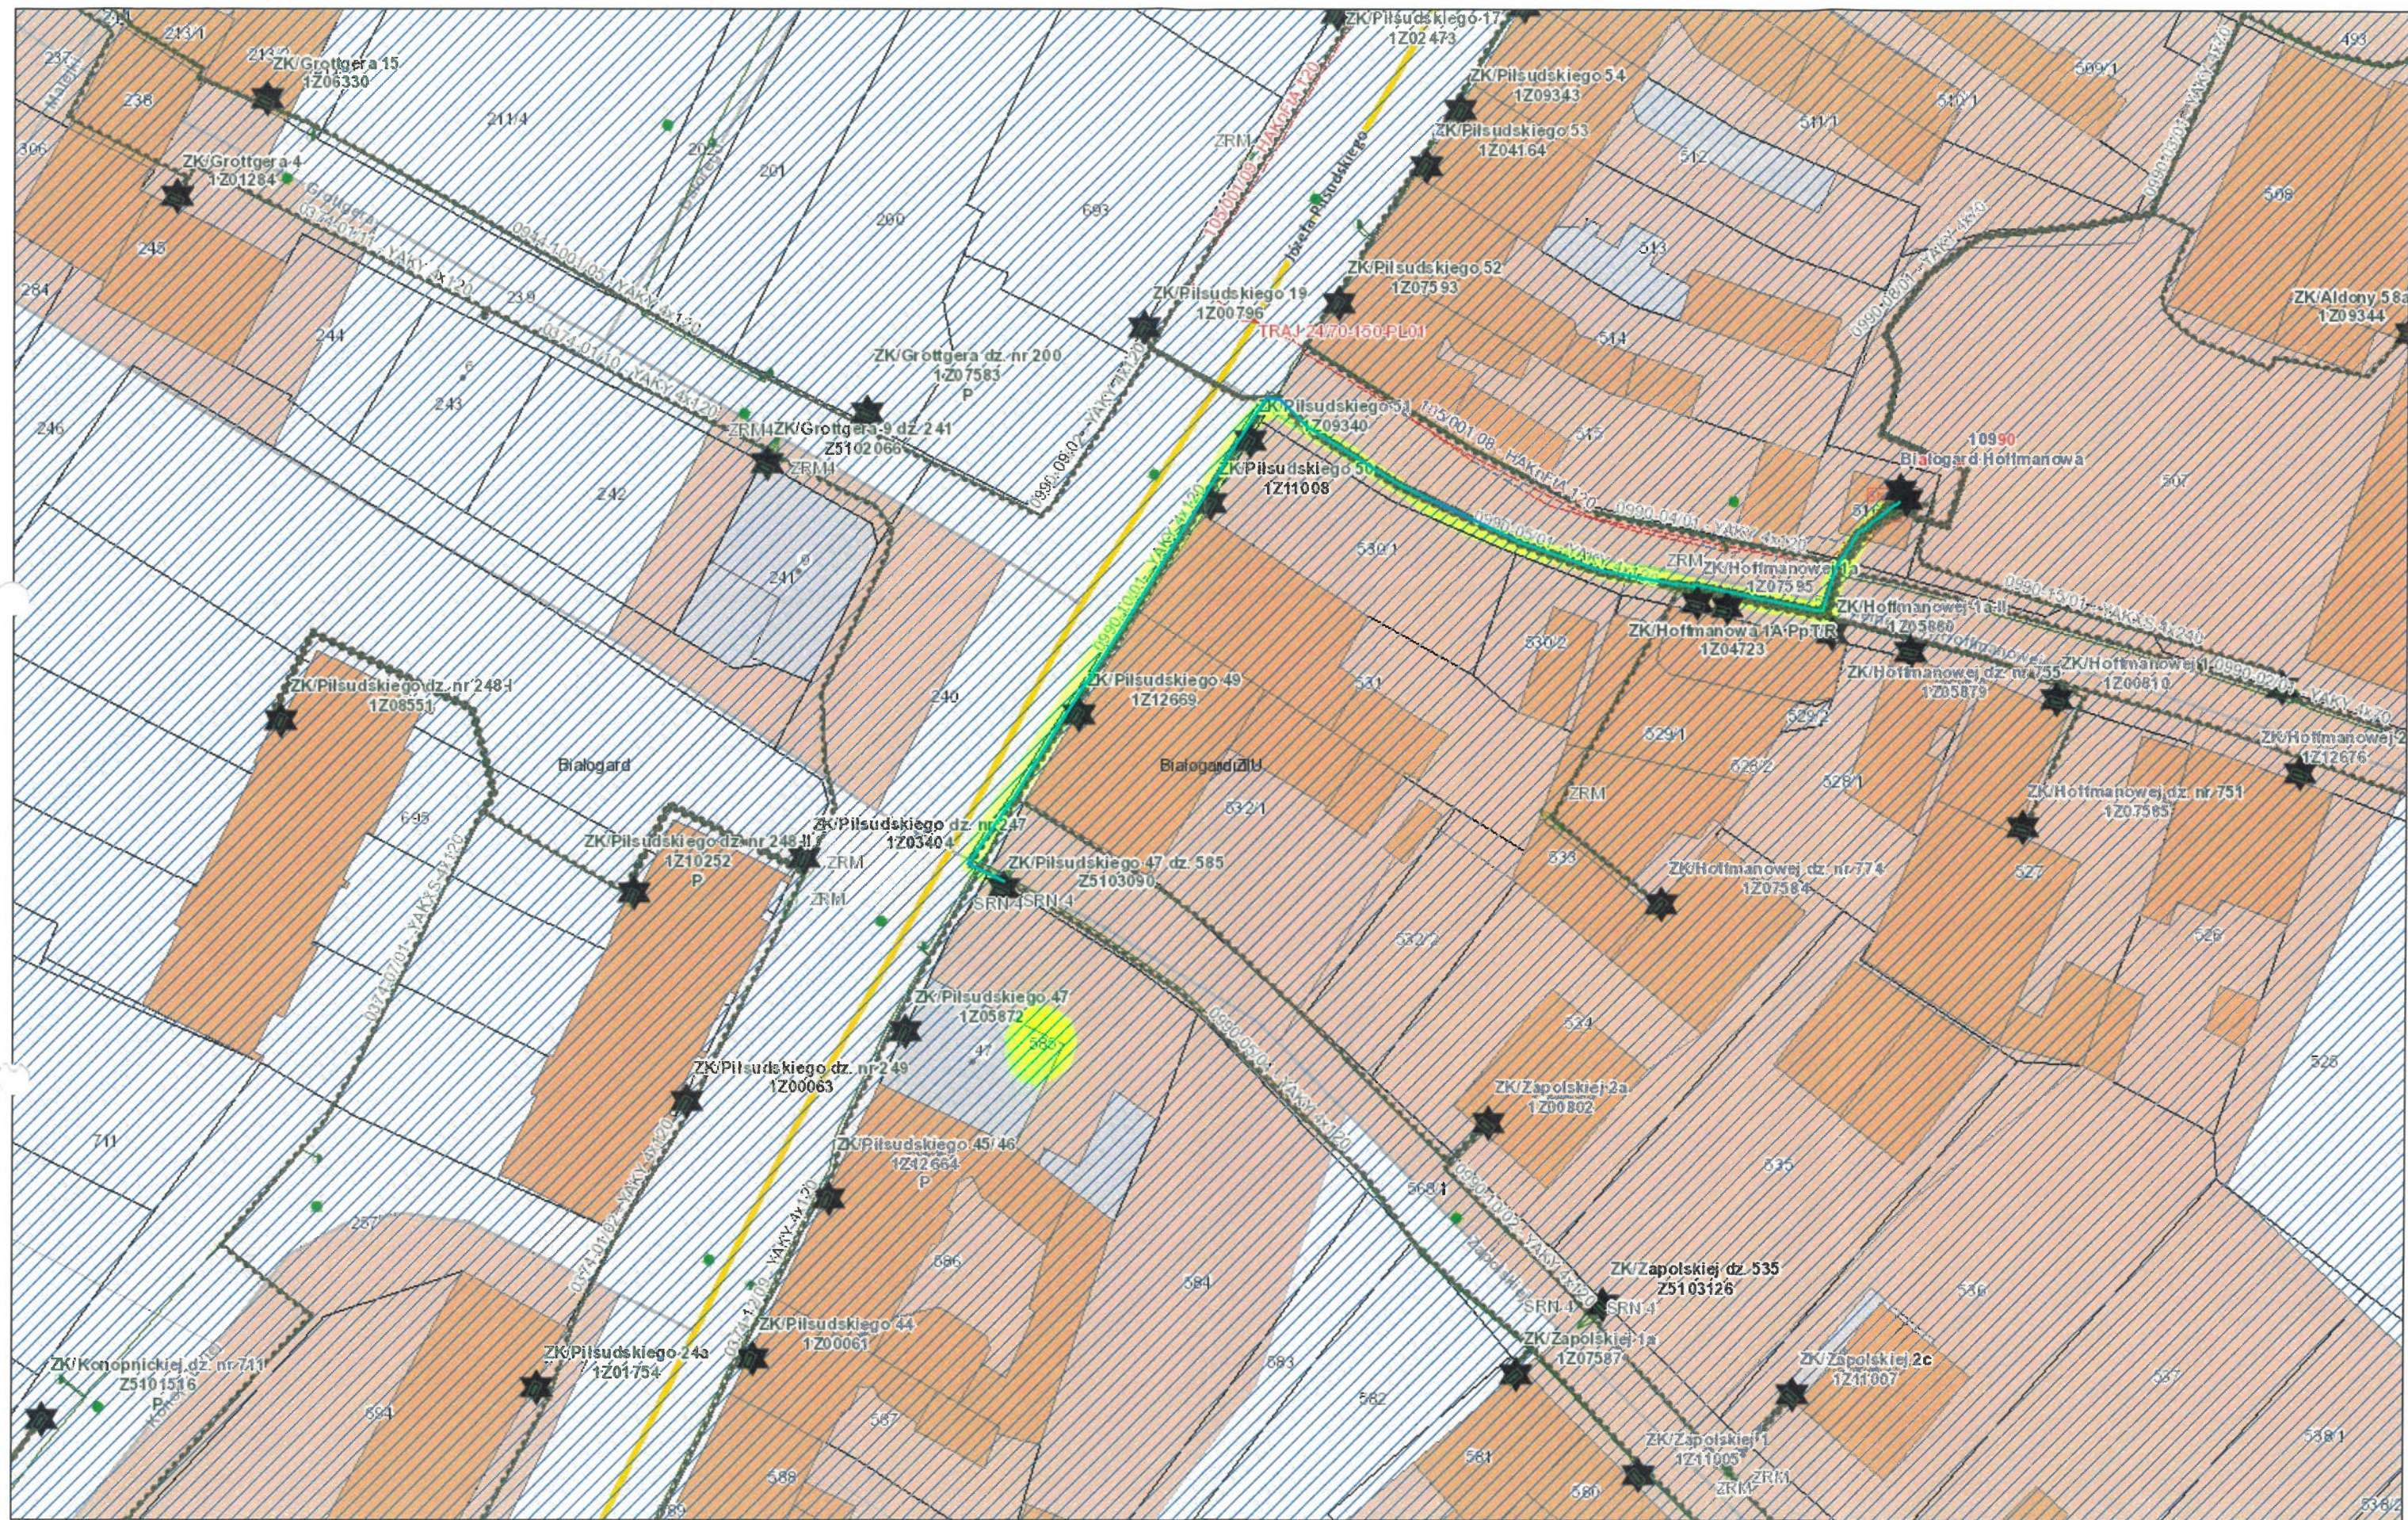

lipca 21, 2026

— WYMIANA AWARYJNEGO KABLA YAKY 4x120 mm² RELACJI ST. TR. 15/0,44V
 „BIAŁOGARD HOFFMANOWA” — KIER. ZK DZ. NR. 585 — DŁ. 115 mb.

1:500

