

Województwo: 22, pomorskie
Powiat: 2261, m.Gdańsk
Jednostka ewidencyjna: 226101_1, M.Gdańsk
Obręb: 0086, 086
Działka: 96, 105/9, 105/10

Obiekt: Gdańsk ul. Wydmy
Sekcje mapy: 6.221.26.15.4.3; 6.221.26.15.4.1
ID: WG-III.6640.336.2026
Układ odniesienia poziomy: PL-ETRF2000 (strefa 6)
Układ odniesienia wysokościowy: PL-EVRF2007-NH
W zakresie opracowania mapa aktualna na dzień 09.02.2026
Mapa powstała na podstawie pomiaru bezpośredniego w terenie,
pliku kcd programu TurboMap v.10.0 oraz aktualizacji w zakresie opracowania.
Nie wyklucza się istnienia w terenie innych, nie wykazanych na niniejszej mapie
urządzeń podziemnych, które nie zostały zgłoszone do inwentaryzacji.

Uwaga:
Nie przeprowadzano badania ksiąg wieczystych pod kątem
występowania ewentualnych obciążeń służebnościami gruntowymi.
oznaczenie granic obszaru, który był przedmiotem aktualizacji

GEO-PROFESSIONAL
Usługi Geodezyjno-Kartograficzne
Paweł Brzozowski
83-110 Tczew ul. Jagiellońska 55
tel. 507-417-461 e-mail: geo-professional@o2.pl

Gdańsk, dnia 09.02.2026r.


OŚWIADCZENIE	
Niniejszy dokument został opracowany w wyniku prac geodezyjnych i kartograficznych, których rezultaty zawiera operat pozycyjnie zweryfikowany. Jednocześnie informuję, że jestem świadomy odpowiedzialności karnej za złożenie fałszywego oświadczenia.	
Dane identyfikujące zgłoszenie prac geodezyjnych	WG-III.6640.336.2026
Nazwa organu Służby Geodezyjnej i Kartograficznej, który otrzymał zgłoszenie prac geodezyjnych	PREZIDENT MIASTA GDAŃSKA
Wykonawca prac geodezyjnych	GEO-PROFESSIONAL Usługi Geodezyjno-Kartograficzne Paweł Brzozowski
Numer i data sporządzenia dokumentu podlegającego wyrok uprawnien zawadzowych	Protokół weryfikacji nr WG-III.6640.336.2026. 62075 z dnia 17.02.2026
Imię, nazwisko oraz numer uprawnień zawodowych kierownika prac geodezyjnych	Paweł Brzozowski numer uprawnień 20177

Dokument
podpisany przez
Paweł Brzozowski
Data: 2026.02.17
13:31:34 CET



LEGENDA

- Proj. kabel elektroenergetyczny nn-0,4kV typu 2xYAKXS 4x240mm2 + bednarka ocynk. FeZn 25x4
- Proj. rura osłonowa 2xHDPE/RHDPEp fi 160
- Proj. złącze kablowe

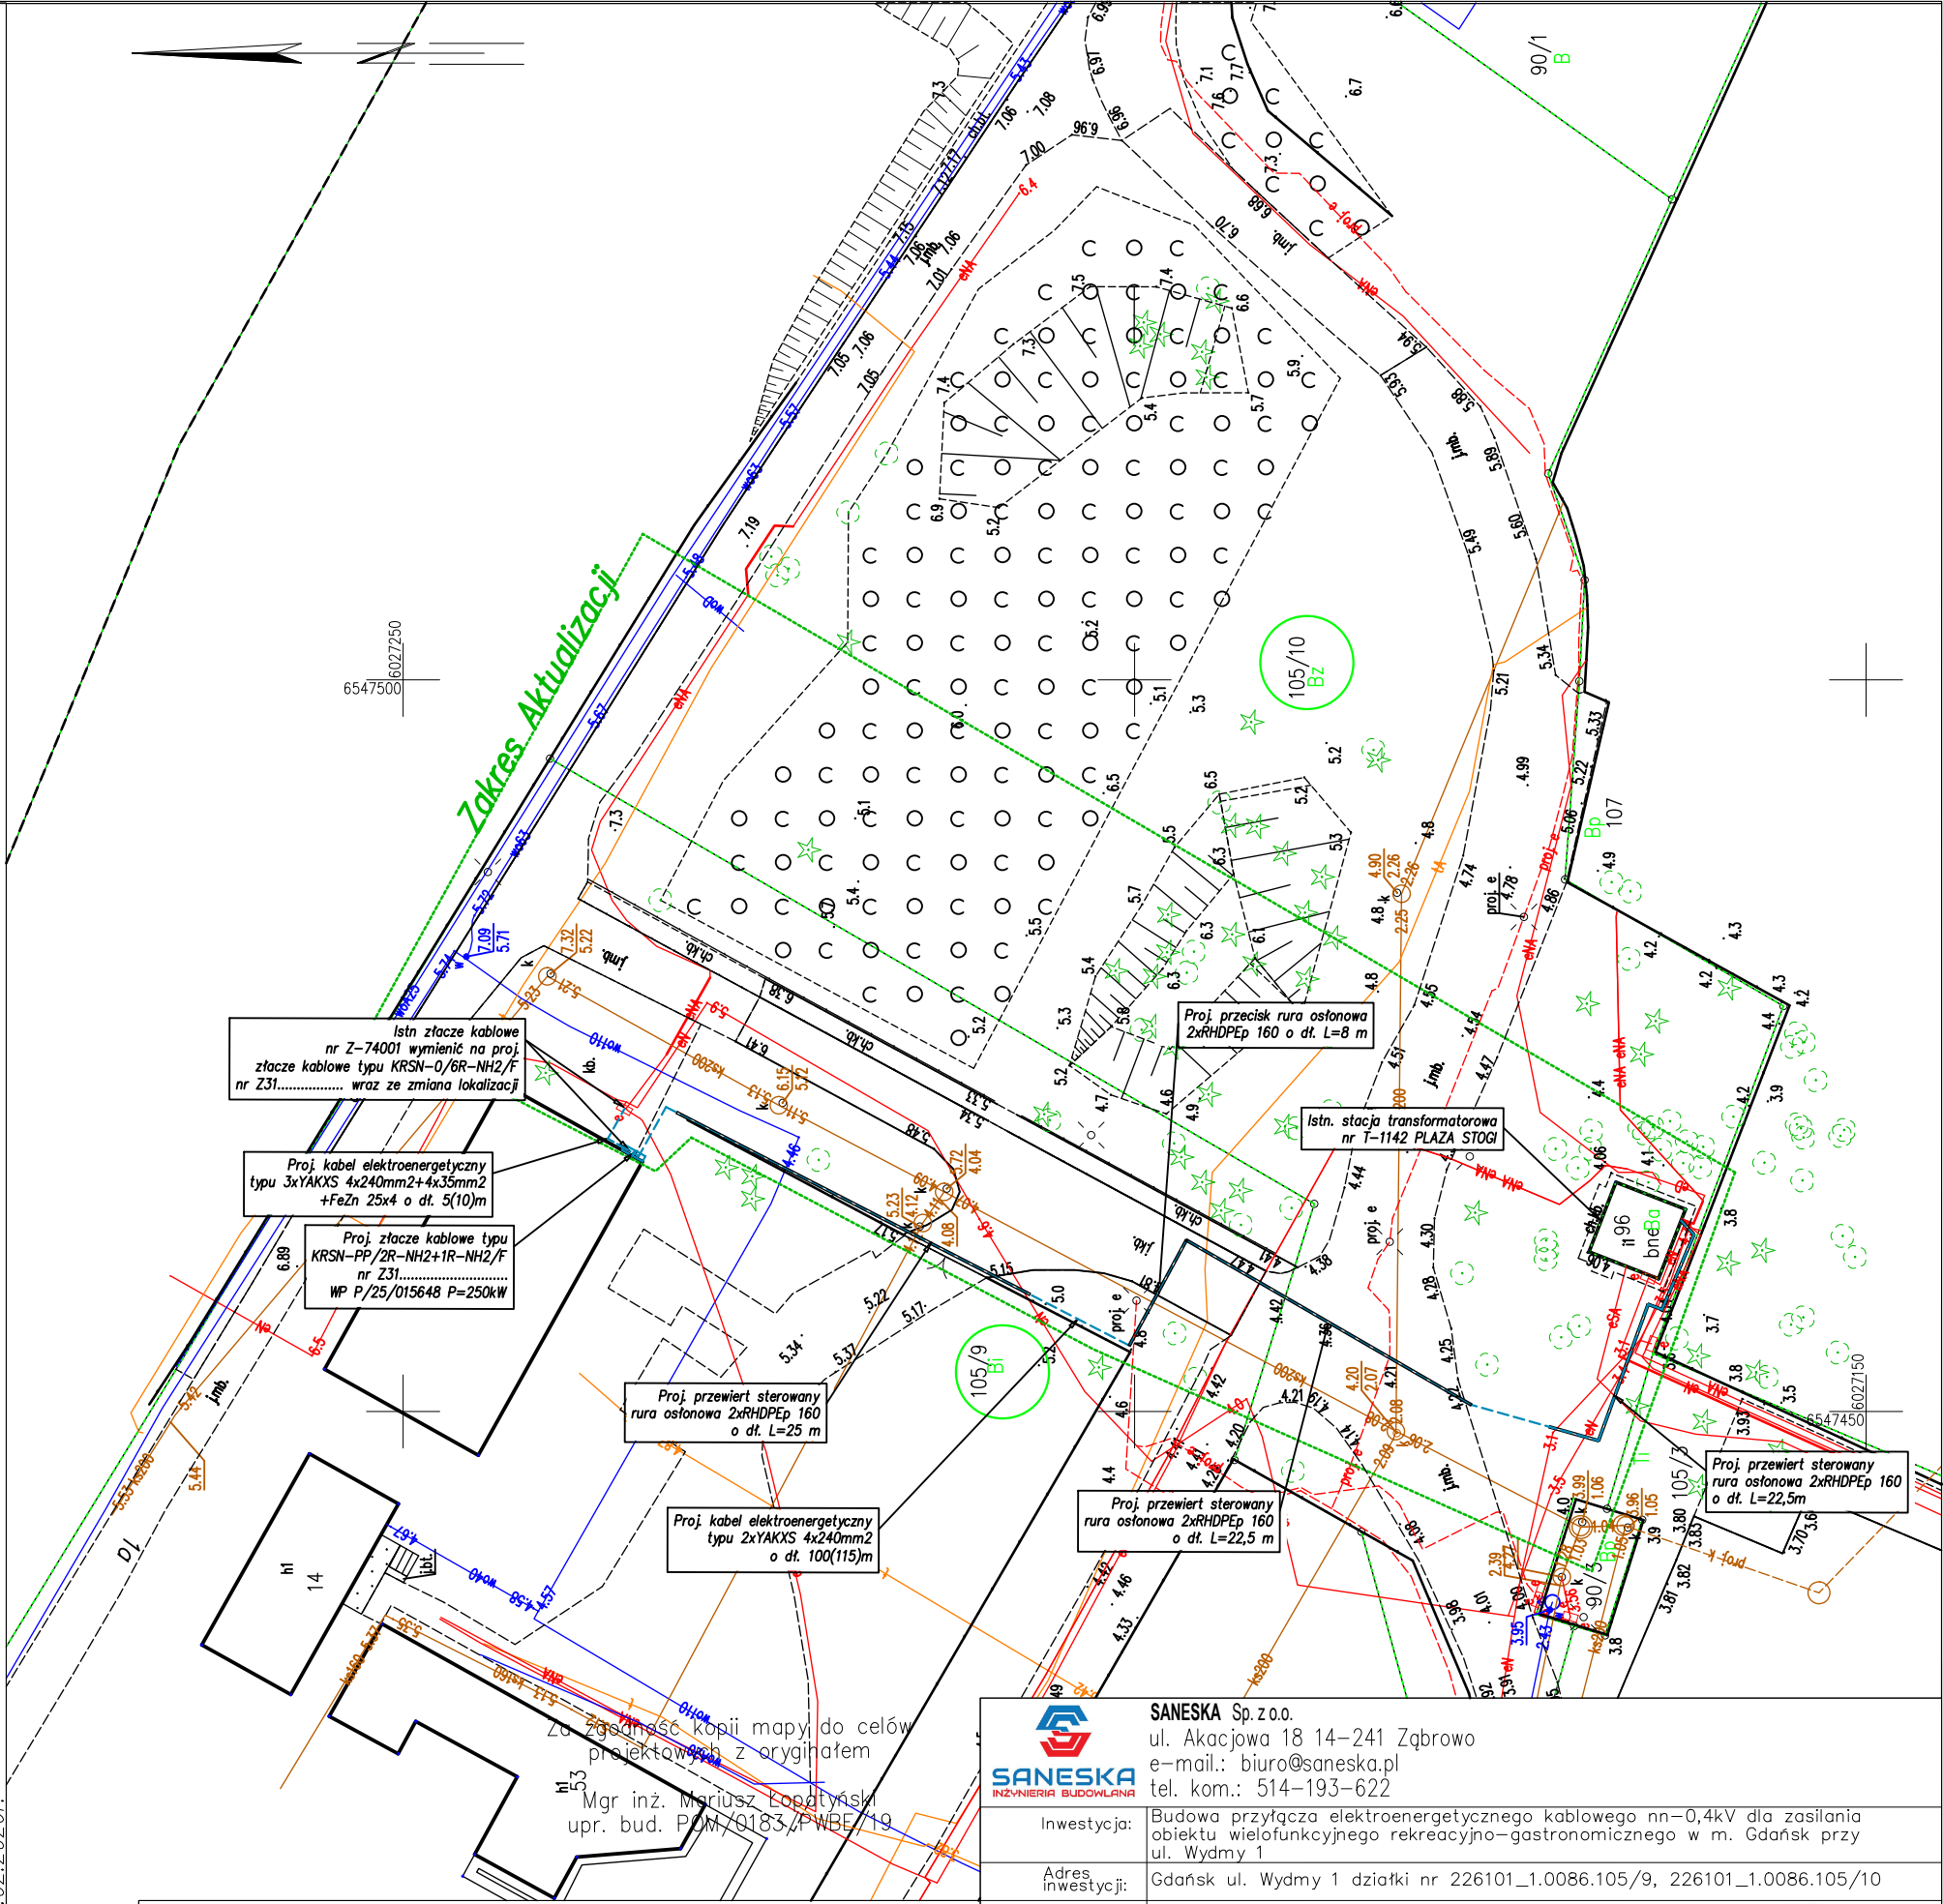

 SANESKA INŻYNIERIA BUDOWLANA		SANESKA Sp.z o.o. ul. Akacjowa 18 14–241 Zgbrowo e-mail.: biuro@saneska.pl tel. kom.: 514–193–622			
Inwestycja:	Budowa przyłącza elektroenergetycznego kablowego nn–0,4kV dla zasilania obiektu wielofunkcyjnego rekreacyjno–gastronomicznego w m. Gdańsk przy ul. Wydmy 1				
Adres inwestycji:	Gdańsk ul. Wydmy 1 działki nr 226101_1.0086.105/9, 226101_1.0086.105/10				
Inwestor:	ENERGA–OPERATOR S.A. ul. Marynarki Polskiej 130, 80–557 Gdańsk				
Nr ZN/OBI:	ZN/421/3131MZI/2026/2503305/1 / OBI/31/2503305				
Stadium:	PROJEKT ZAGOSPODAROWANIA TERENU				
	Imię i nazwisko:	Nr uprawnień:	Podpis:	Rysunek nr:	E–1
Projektował:	Mariusz Łopatynski [spec. inst.]	POM/0183/PWBE/19		Skala:	1: 500
				Data:	09.2025