


Stacja transf. kontenrowa nr T-1142 PLAŻA STOGI

SCHEMAT ELEKTRYCZNY

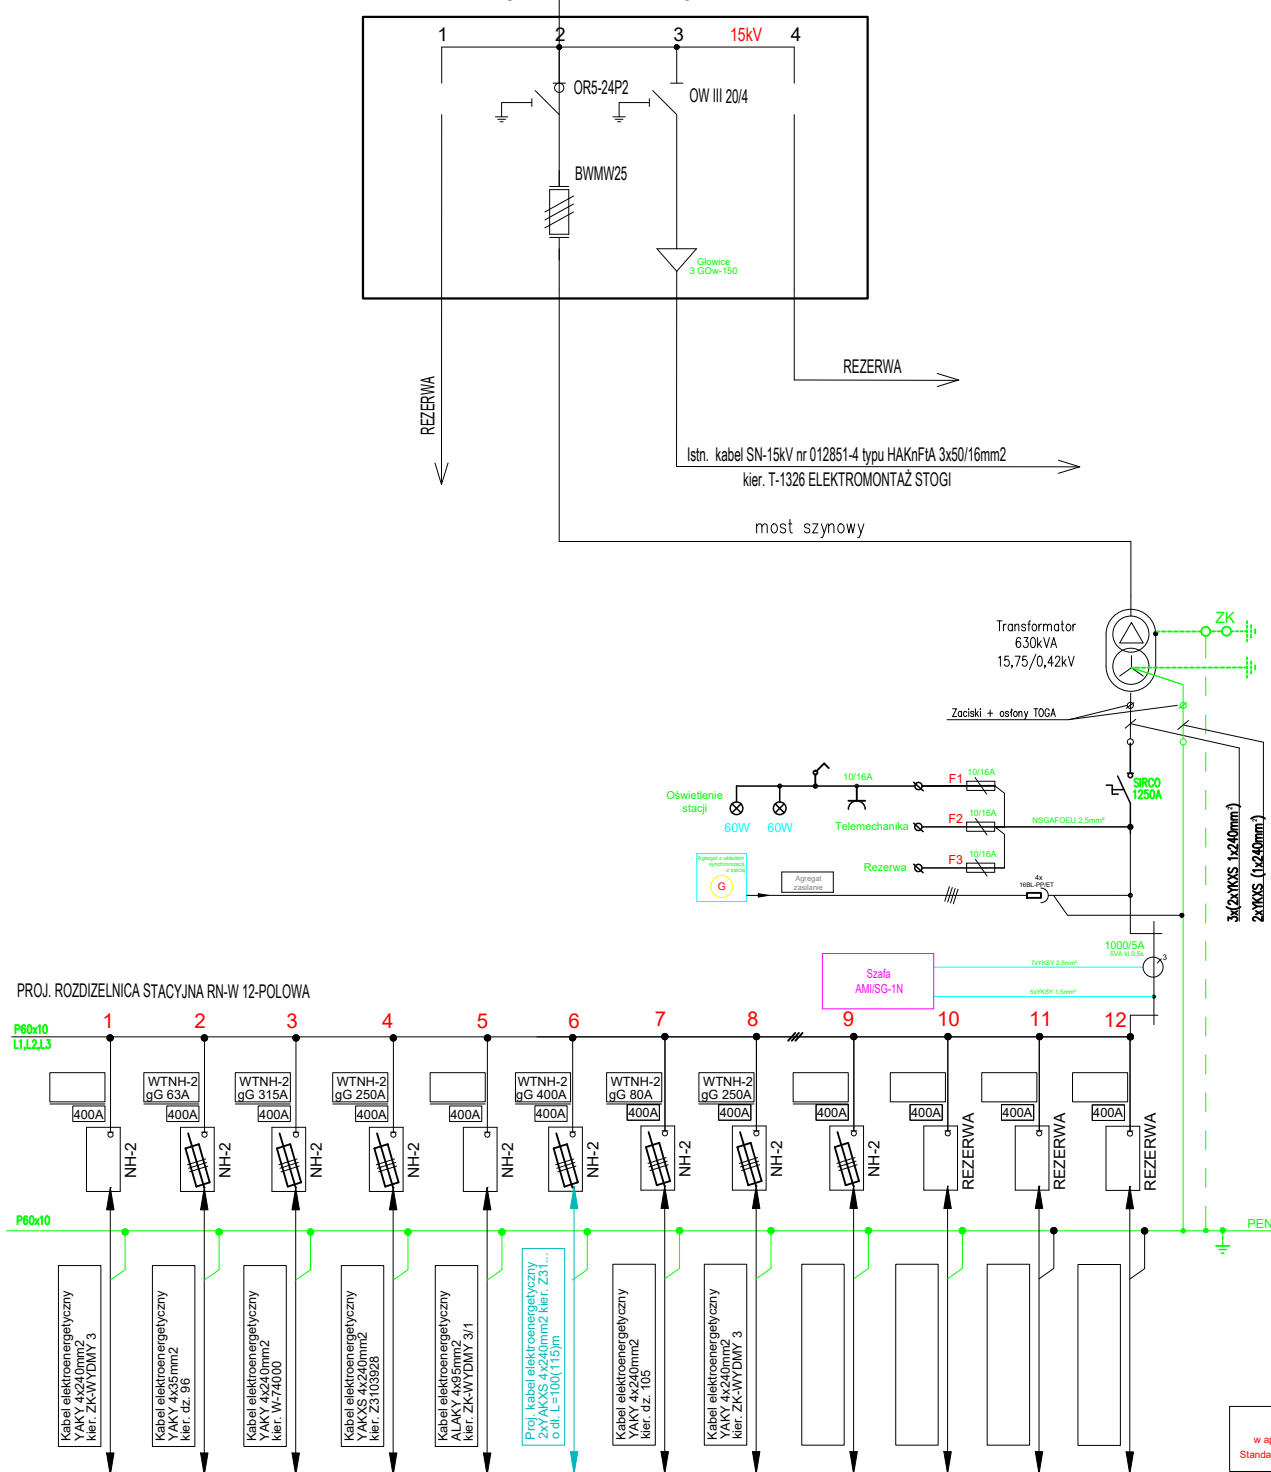

SANESKA Sp. z o.o.
ul. Akacyjowa 18 14-241 Ząbrowo
e-mail.: biuro@saneska.pl
tel. kom.: 514-193-622

Investycja:	Budowa przyłącza elektroenergetycznego kablowego nn=0,4kV dla zasilania obiektu wielofunkcyjnego rekreacyjno-gastronomicznego w m. Gdańsk przy ul. Wydmy 1			
Adres inwestycji:	Gdańsk ul. Wydmy 1 działki nr 226101_1.0086.105/9, 226101_1.0086.105/10			
Investor:	ENERGA-OPEATOR S.A. ul. Marynarki Polskiej 130, 80-557 Gdańsk			
Nr ZN/OBI:	ZN/421/3131MZI/2026/2503305/1 / OBI/31/2503305			
Stadium:	PROJEKT TECHNICZNY			SCHEMAT STACJI TRANSFORMATOROWEJ SN/nn
Imię i nazwisko:	Nr uprawnień:	Podpis:	Rysunek nr:	E-2
Projektował:	Mariusz Łopatynski [spec. inst.]	POM/0183/PWBE/19	Skala:	b/s
			Data:	09.2025