


P/26/015856

Objekt: Zakład produkcyjny

Adres: Zmysłona Słupska, ul. - dz. nr. 220/5, 203, 202 gm. Łęka
Opatowska

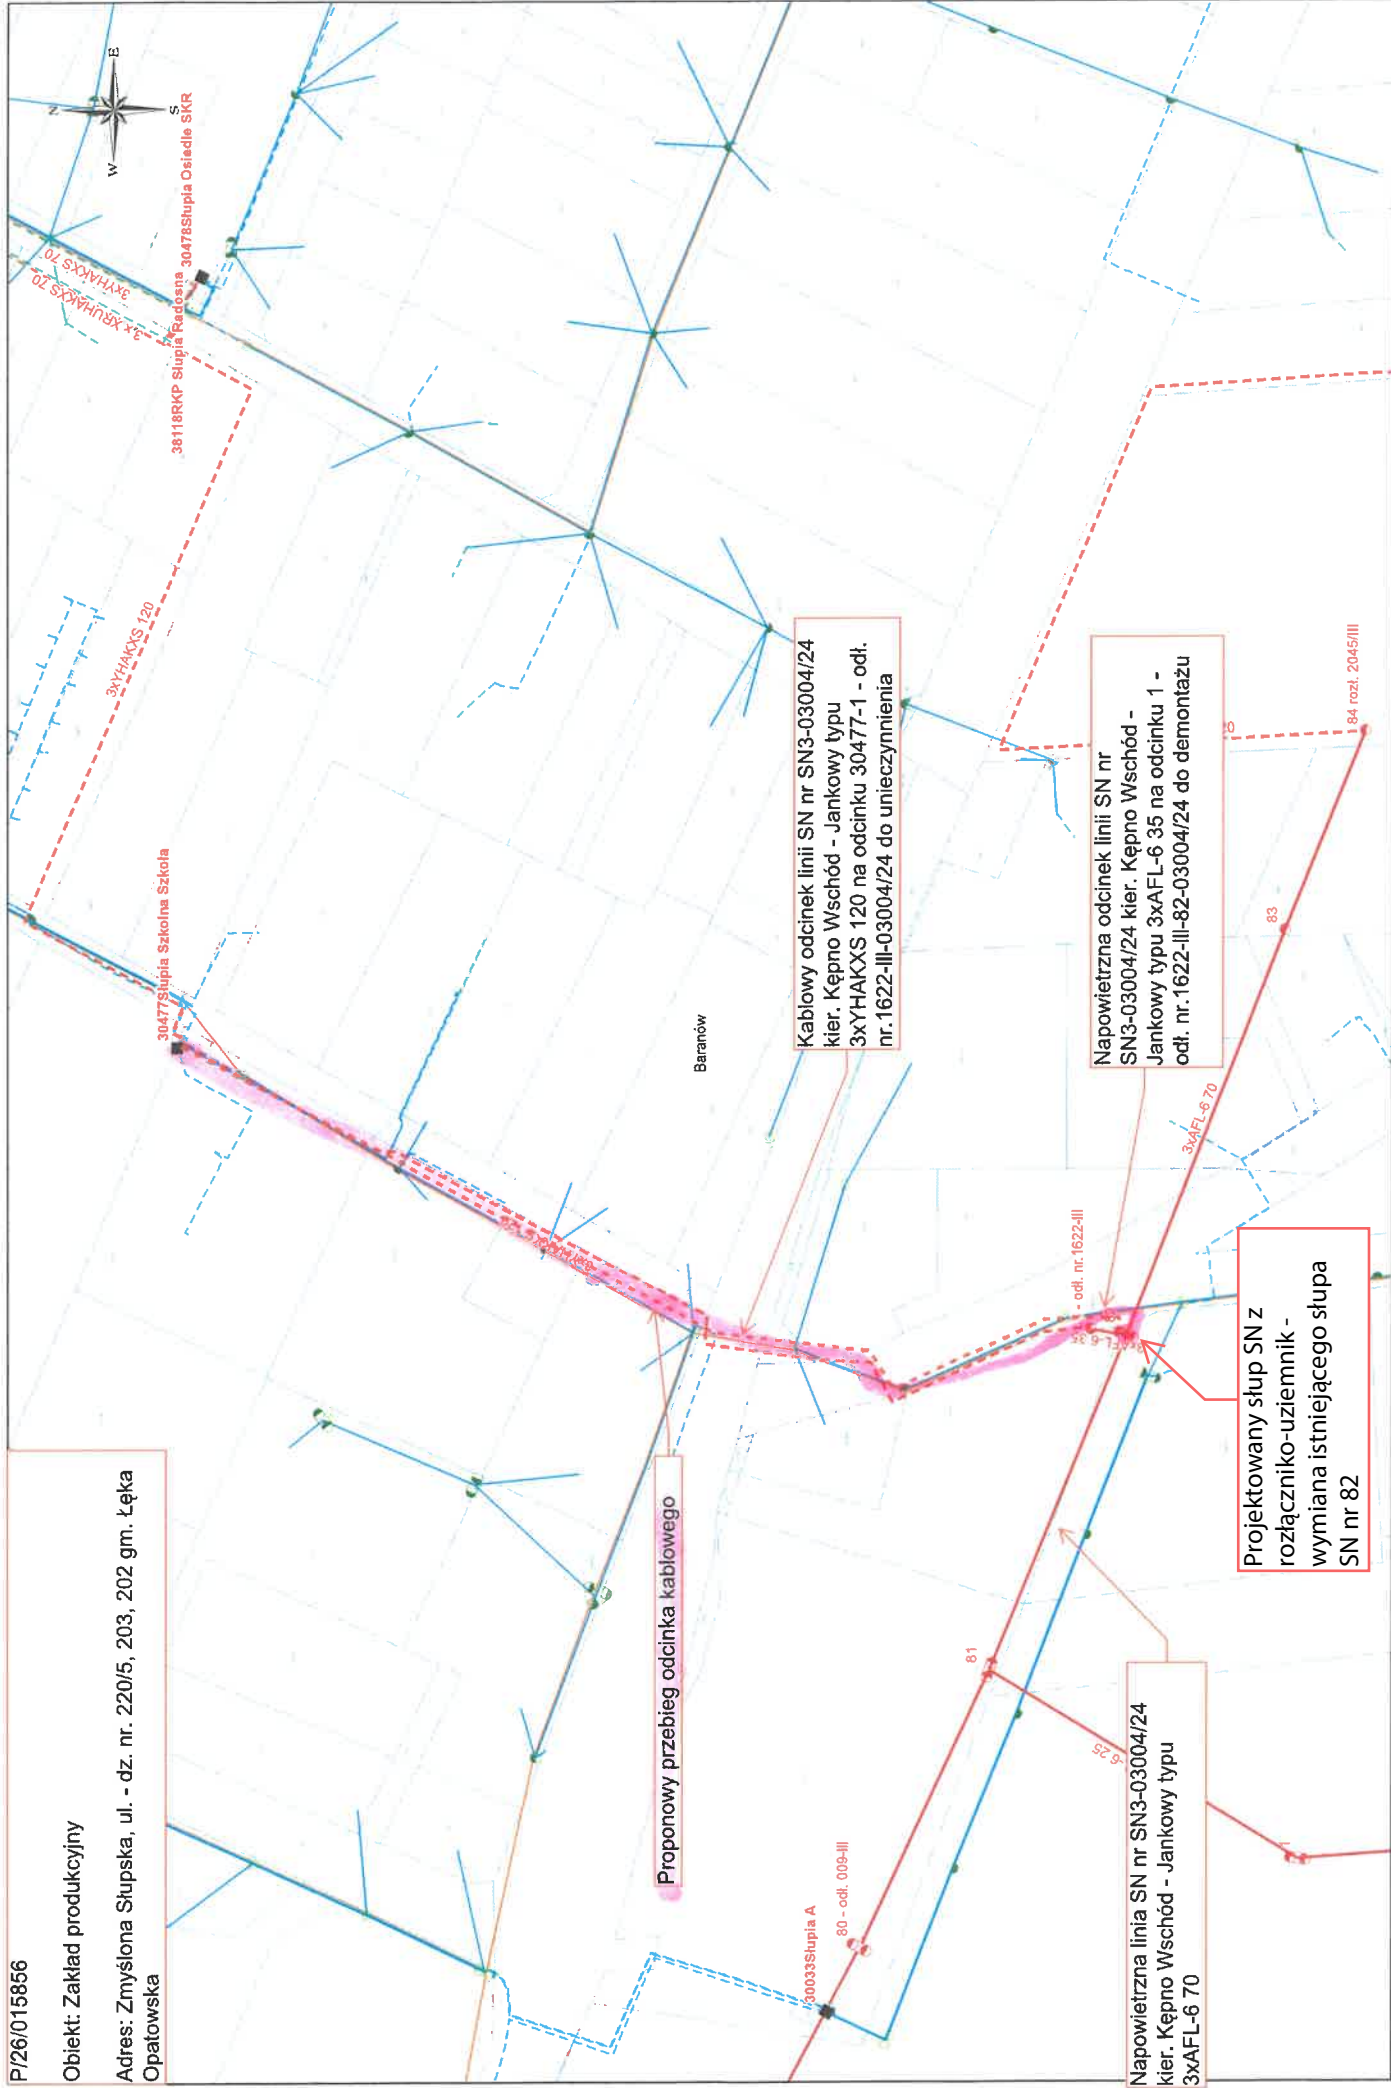

Technik ds. Przyłączeń

Kacper Barań

Skala 1:1 250