


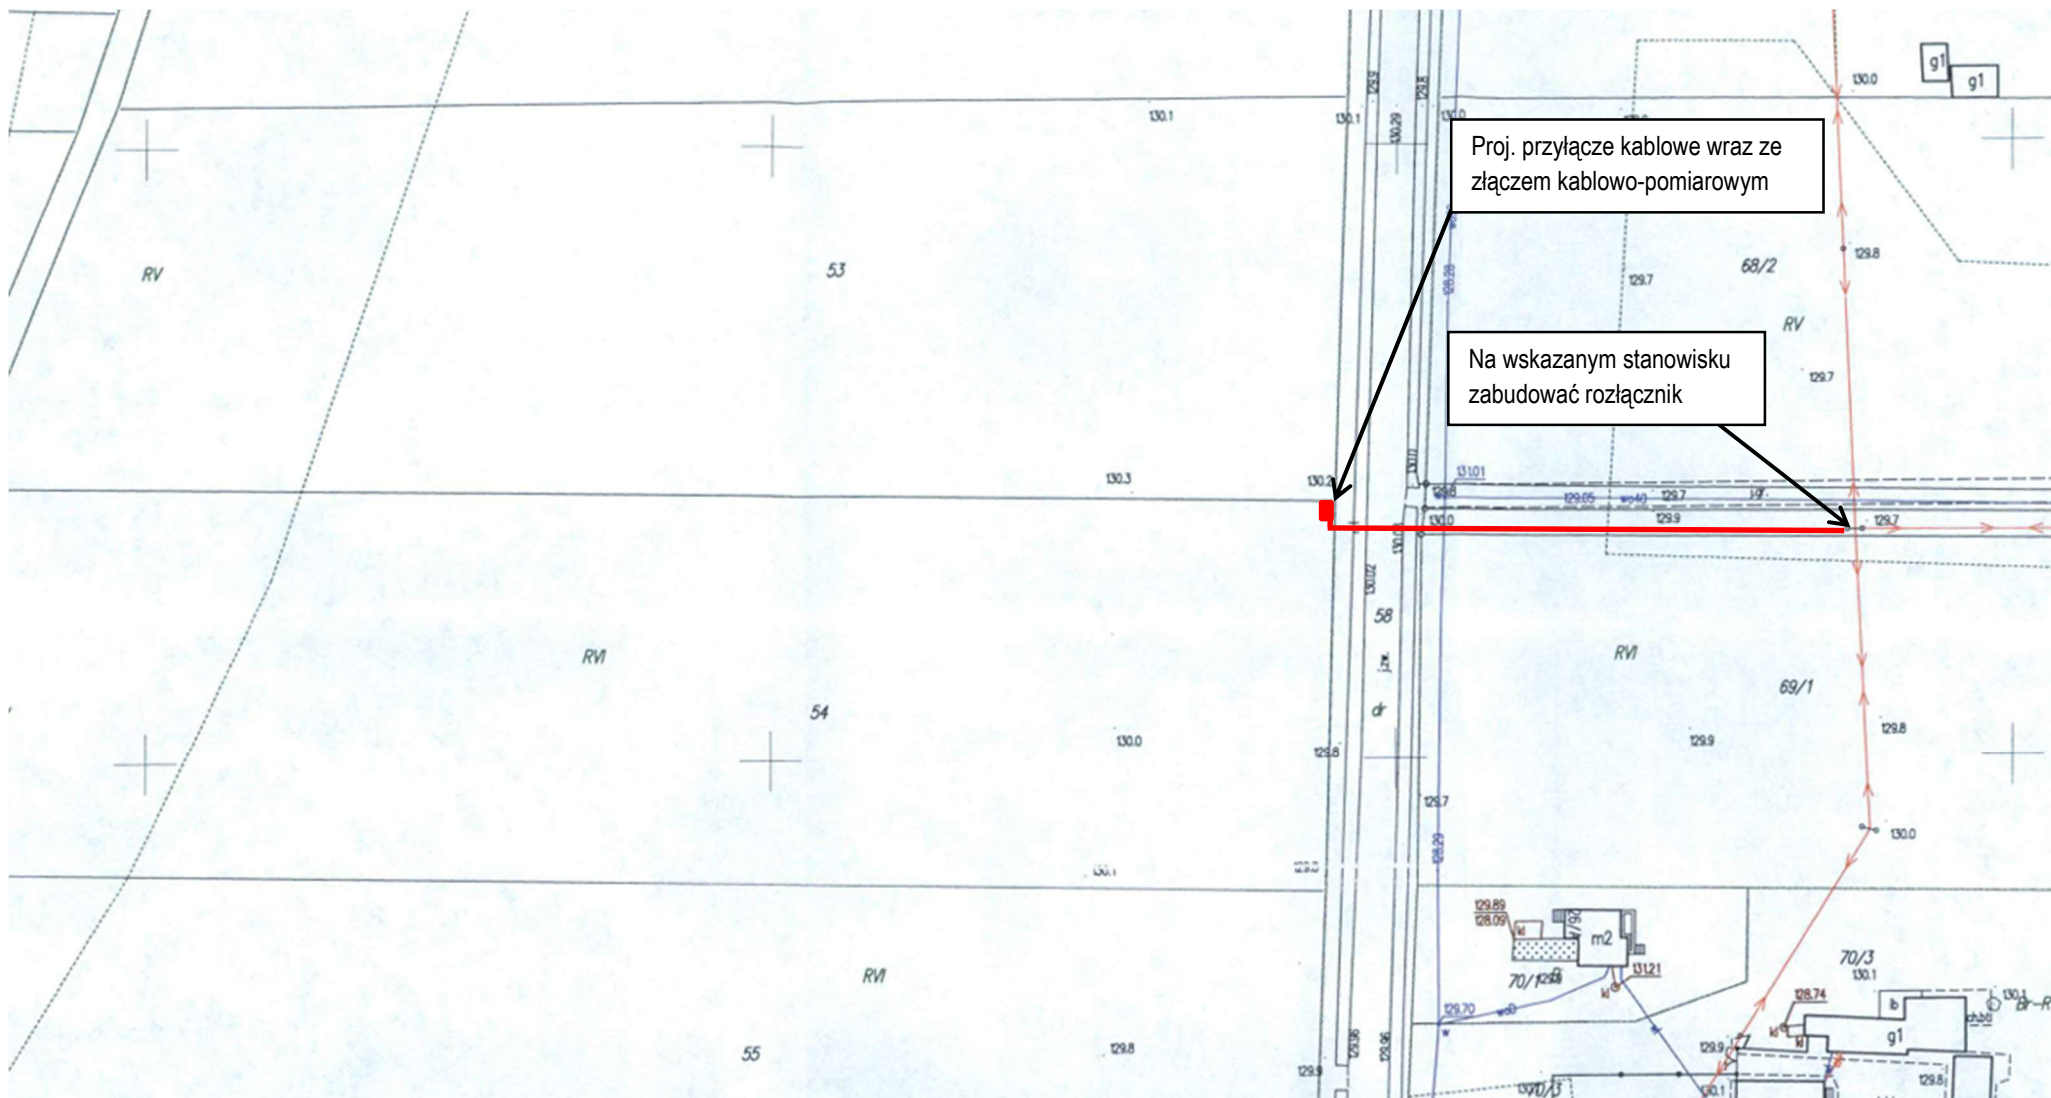

Przyłącze kablowe od stanowiska linii napowietrznej 0,4 kV

Stacja S6-01554 Mleczówka V, transformator 100 kVA

Ist. linia do miejsca przyłączenia: 4xAl 50 mm² – 250 m

Zakres prac:

- na stanowisku linii napowietrznej zabudować rozłącznik bezpiecznikowy – 1 szt.
- wybudować przyłącze min. NA2XY (YAKXS) 4x120 mm² – trasa około 100 m
- przy granicy działki Klienta zabudować złącze kablowo-pomiarowe – 1 szt.
- uzgodnić lokalizację projektowanego złącza kablowo-pomiarowego z zasilanymi odbiorcami w formie pisemnej na załączniku graficznym

WP: P/26/053653, Przyłącze do: Mleczówka , gmina Lubowidz, Nr działki: 54

Załącznik graficzny opracował: Mariusz Błaziński

