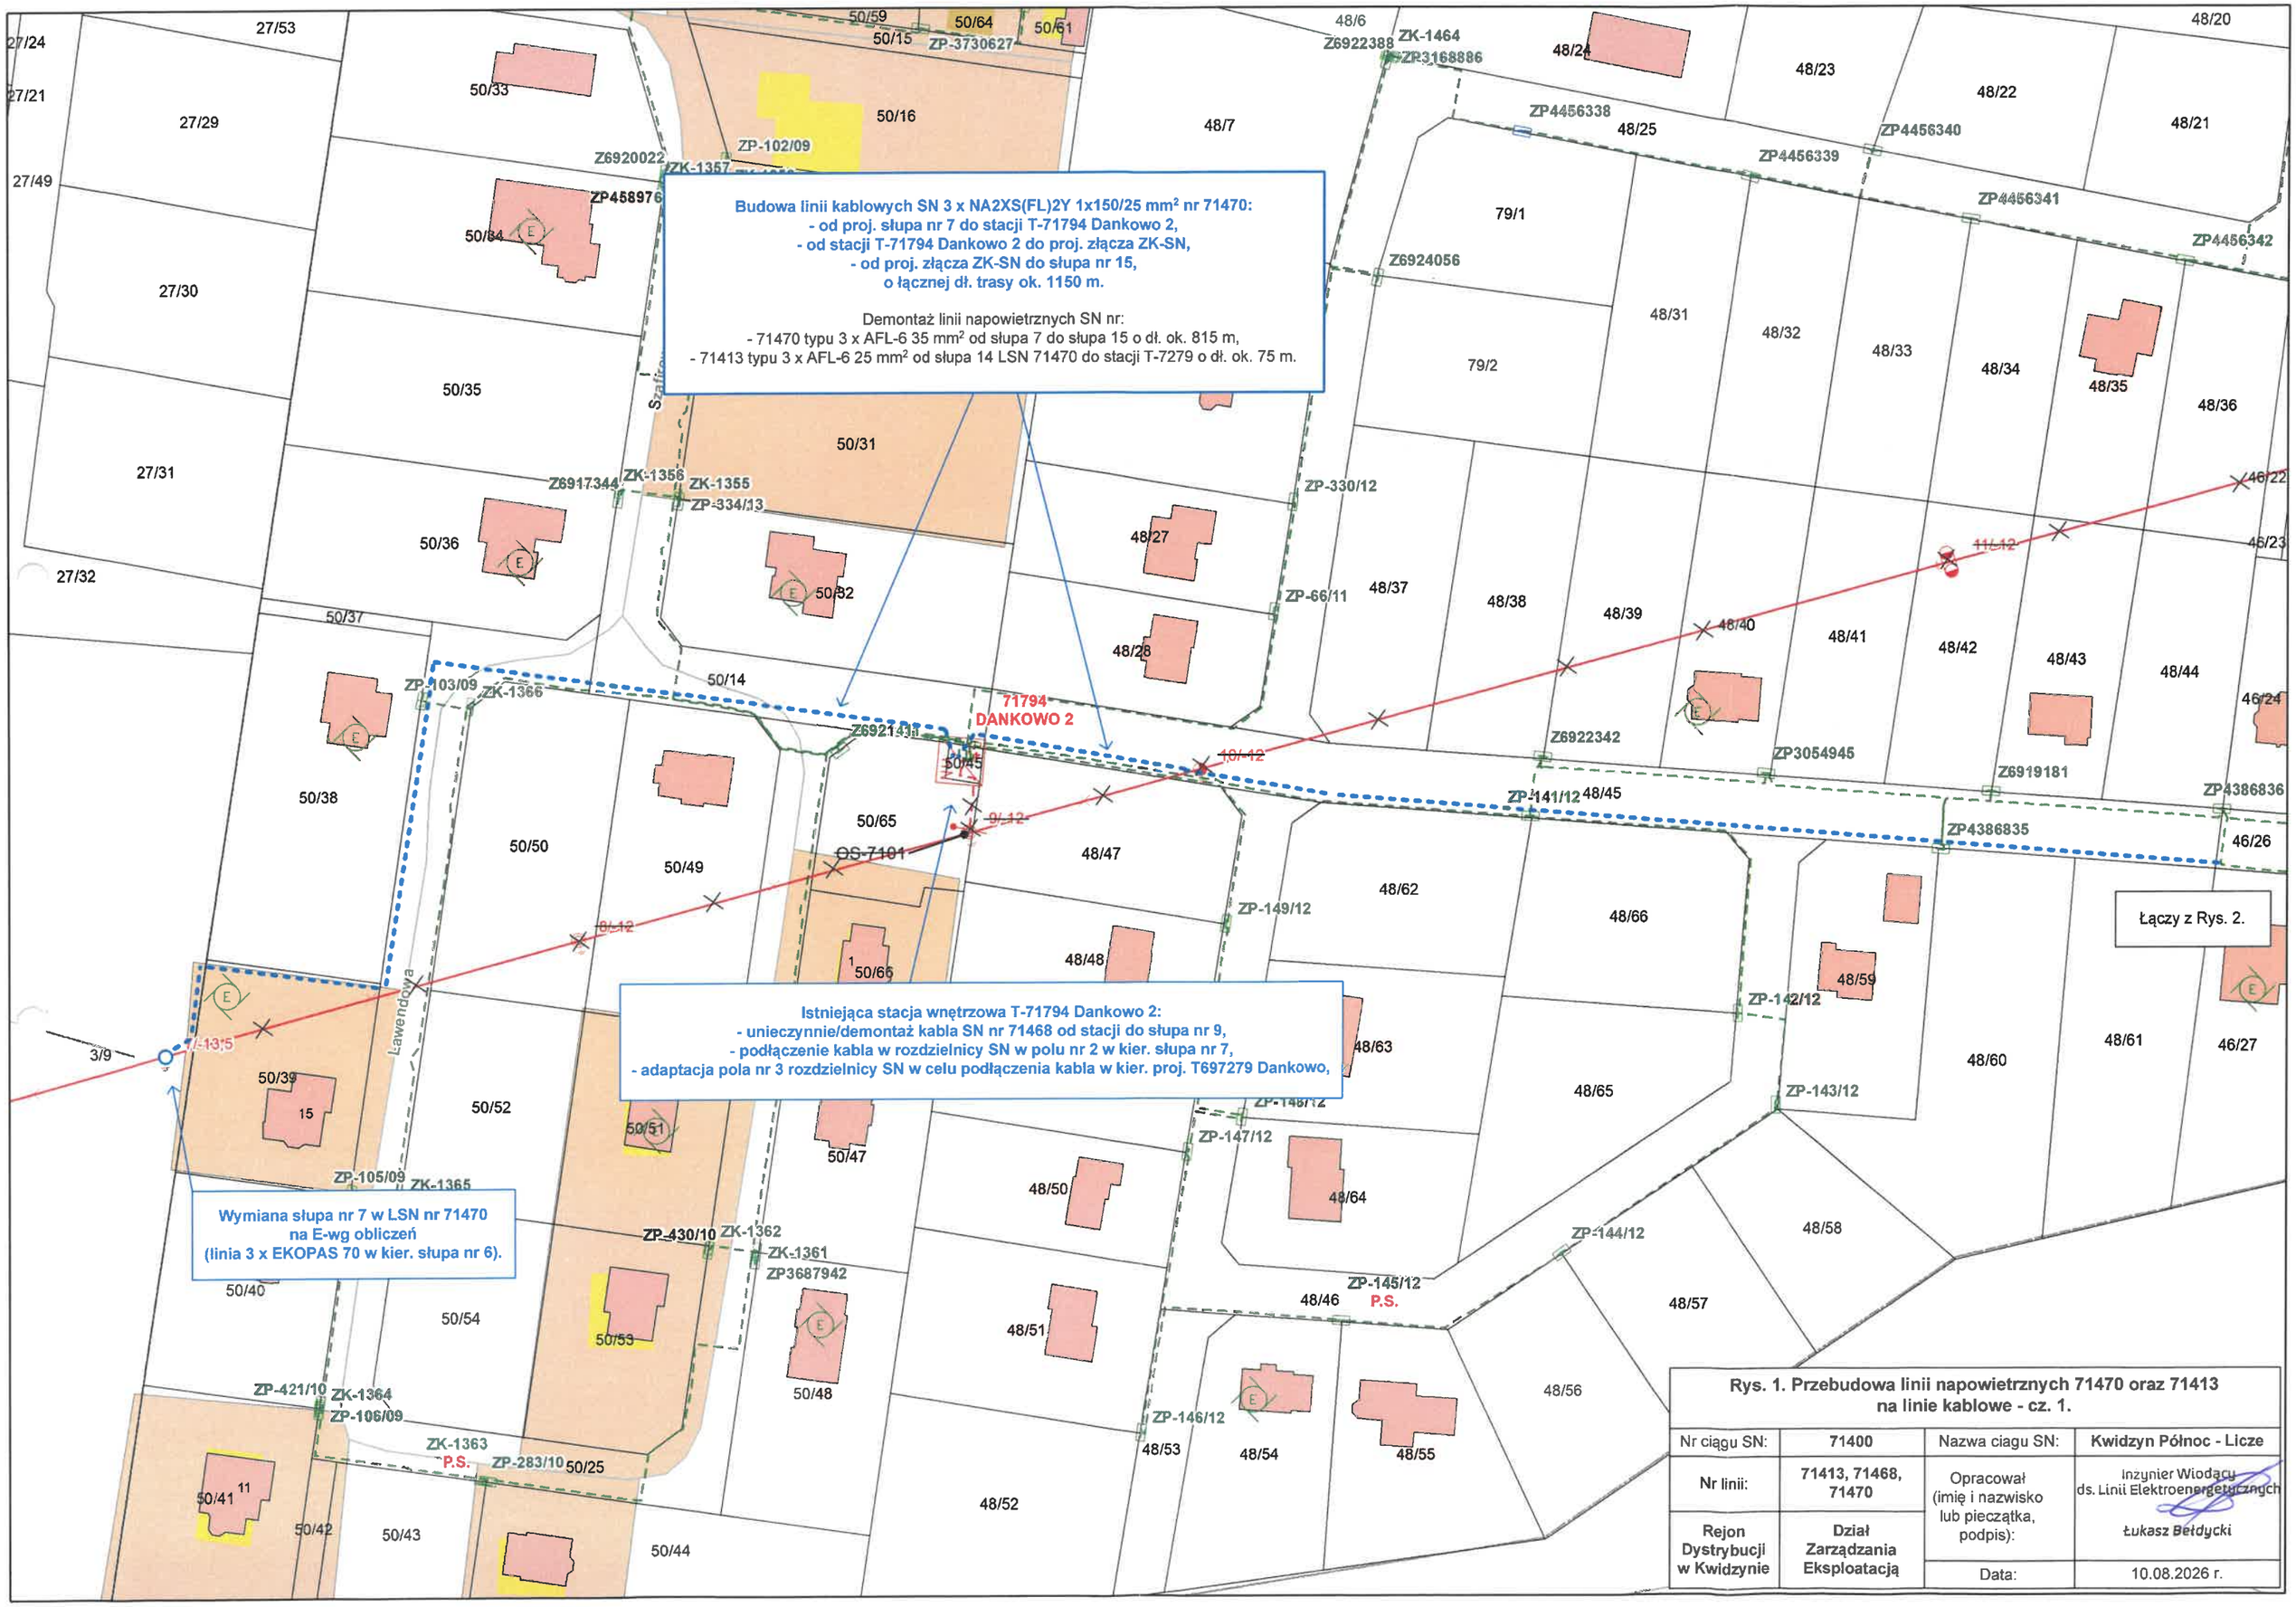

Rys. 1. Przebudowa linii napowietrznych 71470 oraz 71413 na linie kablowe - cz. 1.

Nr ciągu SN:	71400	Nazwa ciagu SN:	Kwidzyn Północ - Licze
Nr linii:	71413, 71468, 71470	Opracował (imię i nazwisko lub pieczątka, podpis):	Inżynier Wiodący ds. Linii Elektroenergetycznych Łukasz Bełdycki
Rejon Dystrybucji w Kwidzynie	Dział Zarządzania Eksploatacją	Data:	10.08.2026 r.

Budowa węzła SN (złącze kablowe SN 4-ro polowe):
- budowa linii kablowej SN 3 x NA2XS(FL)2Y 1x70/25 mm² nr 71413 o dł. trasy ok. 10 m,
- wprowadzenie istn. kabla SN kier. T-71789 Dankowo 1.

Budowa linii kablowych SN 3 x NA2XS(FL)2Y 1x150/25 mm² nr 71470:
- od proj. słupa nr 7 do stacji T-71794 Dankowo 2,
- od stacji T-71794 Dankowo 2 do proj. złącza ZK-SN,
- od proj. złącza ZK-SN do słupa nr 15,
o łącznej dł. trasy ok. 1150 m.

Demontaż linii napowietrznych SN nr:
- 71470 typu 3 x AFL-6 35 mm² od słupa 7 do słupa 15 o dł. ok. 815 m,
- 71413 typu 3 x AFL-6 25 mm² od słupa 14 LSN 71470 do stacji T-7279 o dł. ok. 75 m.

Istn. słup nr 15 w LSN nr 71470 typu ON 2xE-13,5/12 wraz z rozłącznikiem THO - do adaptacji (ew. słup do wymiany na 2xE-wg obliczeń) oraz linia 3 x AFL 70 w kier. słupa nr 16.

Łączy z Rys. 1

Rys. 2. Przebudowa linii napowietrznych 71470 oraz 71413 na linie kablowe - cz. 2.

Nr ciągu SN:	71400	Nazwa ciagu SN:	Kwidzyn Północ - Licze
Nr linii:	71413, 71468, 71470	Opracował (imię i nazwisko lub pieczątka, podpis):	Inżynier Wiodący ds. Linii Elektroenergetycznych Łukasz Bełdycki
Rejon Dystrybucji w Kwidzynie	Dział Zarządzania Eksploatacją	Data:	10.08.2026 r.